



VISTA PLANTA esc. 1:20

esquema para ubicacion de estantes inferiores


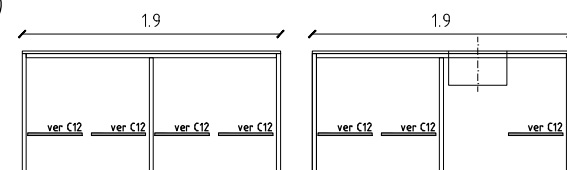


módulo sin piletas  
4 estantes inferiores  
0.45x0.51m

módulo con piletas  
3 estantes inferiores  
0.45x0.51

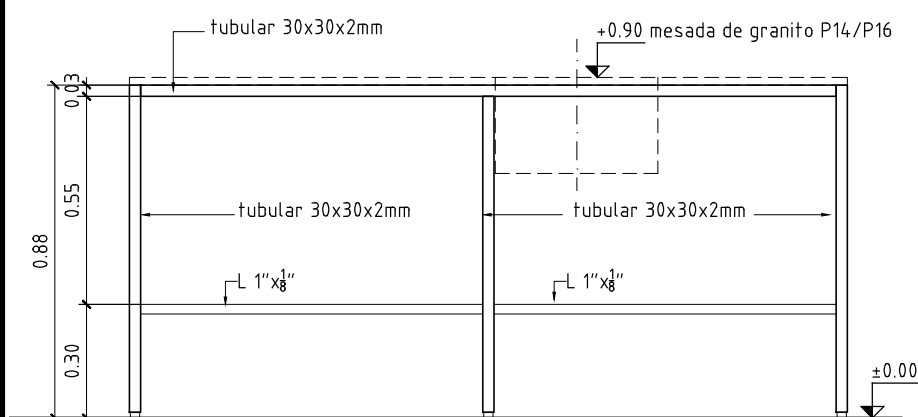

VISTA FRONTAL esc. 1:20

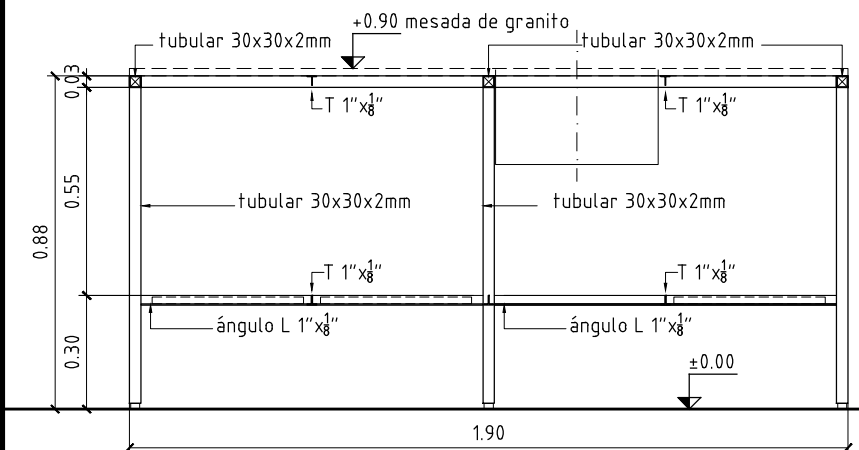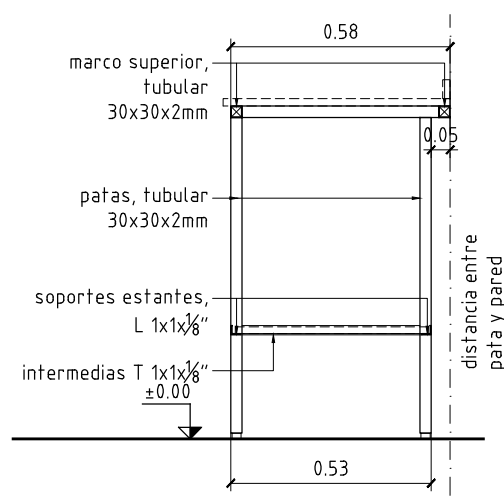

CORTE esc. 1:20

MODULOS PARA SOPORTES MESADAS DE GRANITO  
largo=1.90m

Estructura: patas tubulares de 30x30x2mm  
apoyo mesada: tubulares de 30x30x2mm con  
T intermedias de 1x8"

Soporte estantes: angulos L 1x $\frac{1}{8}$ " en frontal y posterior  
Terminación: 2 manos de fondo antioxido + 2 manos de  
esmalte sintetico blanco satinca s/mc

Los módulos van con o sin pileta según se indique en planos de albañilería.

Aquellos que incluyan piletas llevan lenguetas para sujeción en la pared.

En el bajo mesada los módulos llevarán estantes de mdf con recubrimiento melamínico s/planillas de carpintería excepto bajo las piletas (ver esquema de ubicación de estantes)

ESCALA 1:20

TIPO	H19	CANTIDAD	2	IZQ.	-	UBICACION	Aula polivalente 22
				DER.	-		

## NOTAS:

Todas las dimensiones serán verificadas en obra

Todas las soldaduras deben estar perfectamente pulidas sin discontinuidades ni rebabas

En el caso de soldar sobre elementos terminados deben rehacerse las 4 capas de terminación

La presupuestación según la siguiente planilla implica la conformidad constructiva por parte del contratista sin perjuicio de la calidad y durabilidad de los trabajos.

Las especificaciones que hacen referencia a marcas de fábrica, número de catálogo y tipos de equipos, elementos, productos y/o materiales de un determinado

Los especificaciones que mencionen referencias a nombres de fabricantes, números de catálogo y tipos de equipos, elementos, productos y/o materiales de un determinado fabricante, podrán ser sustituidos por otros que posean como exigencia especificaciones y características iguales o superiores en calidad y performance que el indicado.