


VISTA LATERAL
esc. 1:20

MASTIL

Caño Ø2"x2mm
Amure: con grampas 2"x4" en muro
Terminación: Esmalte sintético blanco tipo satinca s/mc, (en caño, amures ,soportes, tapas y ojal)

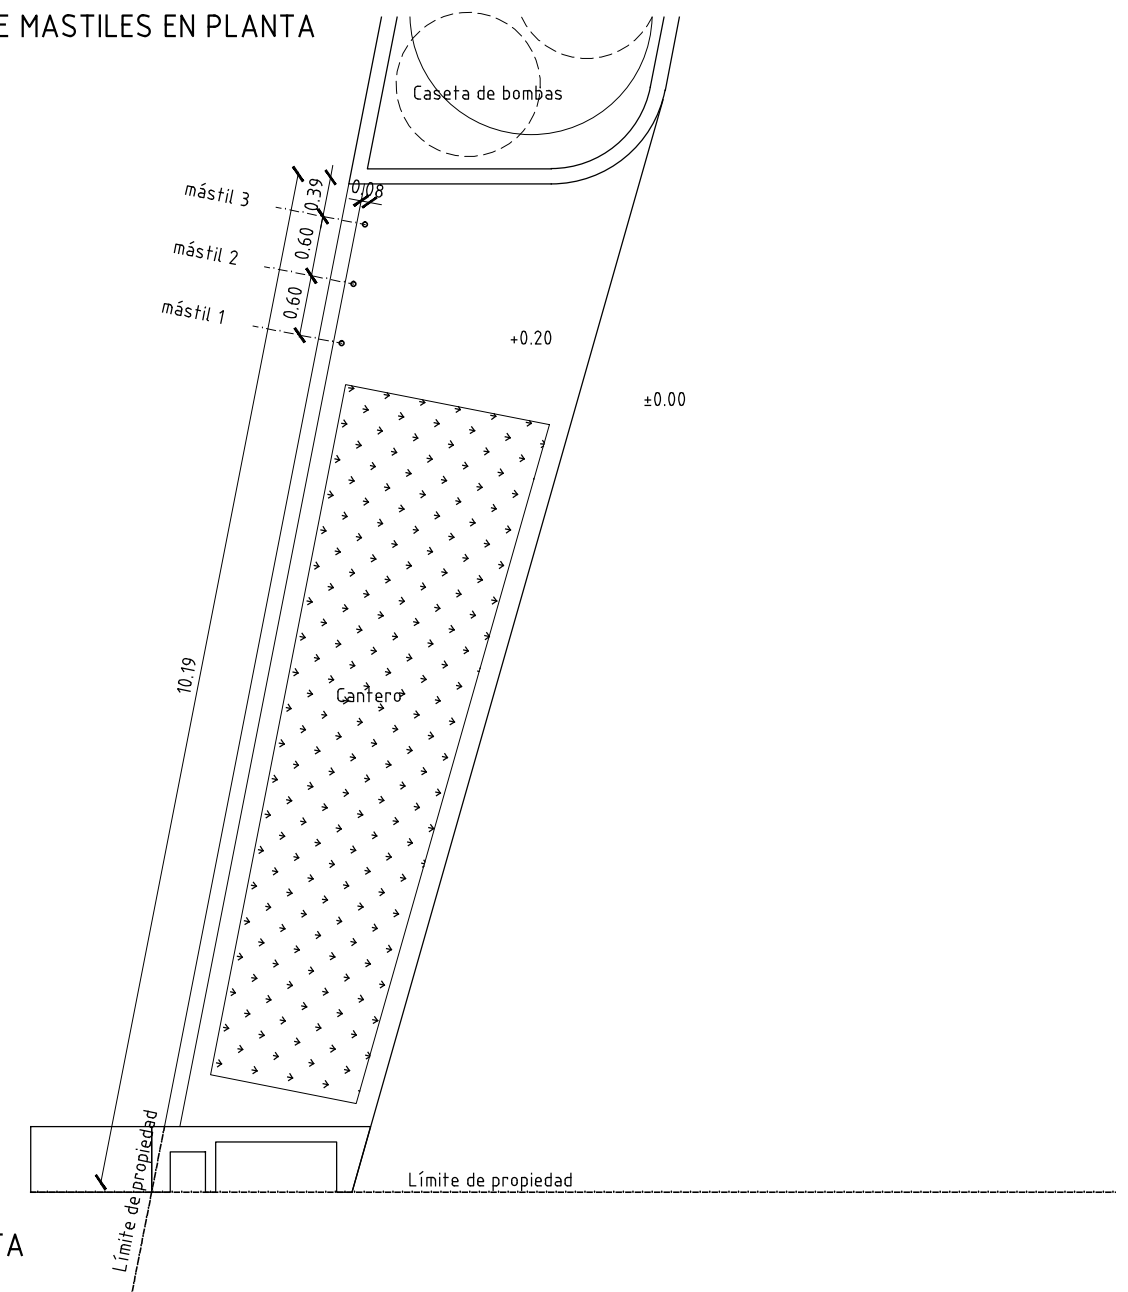

VISTA PLANTA
esc. 1:75

MASTIL PARA BANDERA

ESCALA 1:75 - 1:20	-
--------------------	---

TIPO	H22	CANTIDAD	3	IZQ.	-	UBICACION	ACCESO PRINCIPAL
				DER.	-		

NOTAS:

Las dimensiones serán verificadas en obra

La presupuestación según la siguiente planilla implica la conformidad constructiva por parte del contratista sin perjuicio de la calidad y durabilidad de los trabajos.

Las especificaciones que hacen referencia a marcas de fábrica, número de catálogo y tipos de equipos, elementos, productos y/o materiales de un determinado fabricante, podrán ser sustituidos por otros que posean como exigencia especificaciones y características iguales o superiores en calidad y performance que el indicado.

En las especificaciones se hace referencia a marcas de fábrica, número de catálogo y tipos de equipos, elementos, productos y/o materiales de un determinado fabricante. Se establece que también serán aceptables ofertas de equipos, artículos o materiales alternativos que tengan características similares, presten igual servicio y sean de igual o superior calidad y performance que la establecidas en dichas especificaciones, debidamente demostradas por el oferente y aceptadas por el Arquitecto Projectista.