

PLANTA


esc. 1:20

## PLANILLA DE UBICACIÓN

Ubicación	Cantidad
LABORATORIO QUÍMICA 30	2
LABORATORIO BIOLOGÍA 31	4

## MESADA CON PILETA SOBRE ESTRUCTURA METÁLICA

Material: Granito gris mara  
Espesor: 20 mm.  
Terminación: Pulido  
Terminación cantos: Escuadrados  
Fijación: Cementado a estructura  
Accesorios: Zócalo

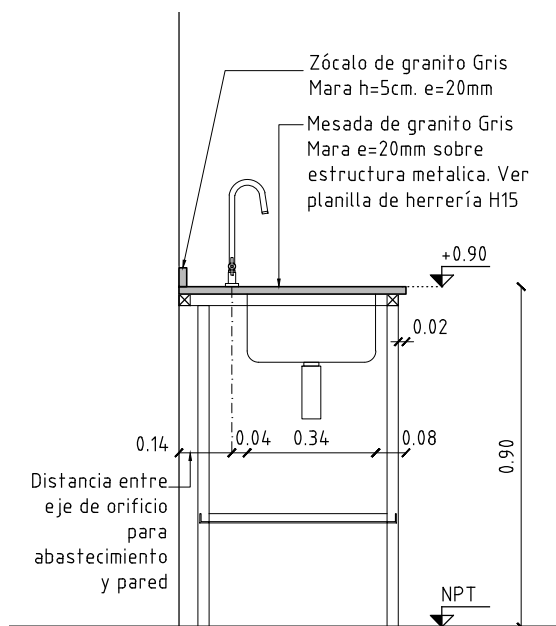

CORTE A-A

esc. 1:20

ESCALA 1:20

TIPO	P05	CANTIDAD	6	IZQ.	-	UBICACION	VER PLANILLA DE UBICACIÓN
				DER.	-		

## NOTAS:

Todas las dimensiones serán verificadas en obra

Todos los cantos y uniones deben estar perfectamente pulidas sin desniveles ni discontinuidades

Las dimensiones están expresadas en metros

La presupuestación según la siguiente planilla implica la conformidad constructiva por parte del contratista sin perjuicio de la calidad y durabilidad de los trabajos.

La presupuestación según la siguiente planilla implica la conformidad constructiva por parte del comitente sin perjuicio de la cantidad y durabilidad de los trabajos. Las especificaciones que hacen referencia a marcas de fábrica, número de catálogos y tipos de equipos, elementos, productos y/o materiales de un determinado fabricante, podrán ser sustituidos por otros que posean como exigencia especificaciones y características iguales o superiores en calidad y performance que el indicado.