



DEPARTAMENTO Canelones


FECHA	LAMINA
ABRIL 2023	163

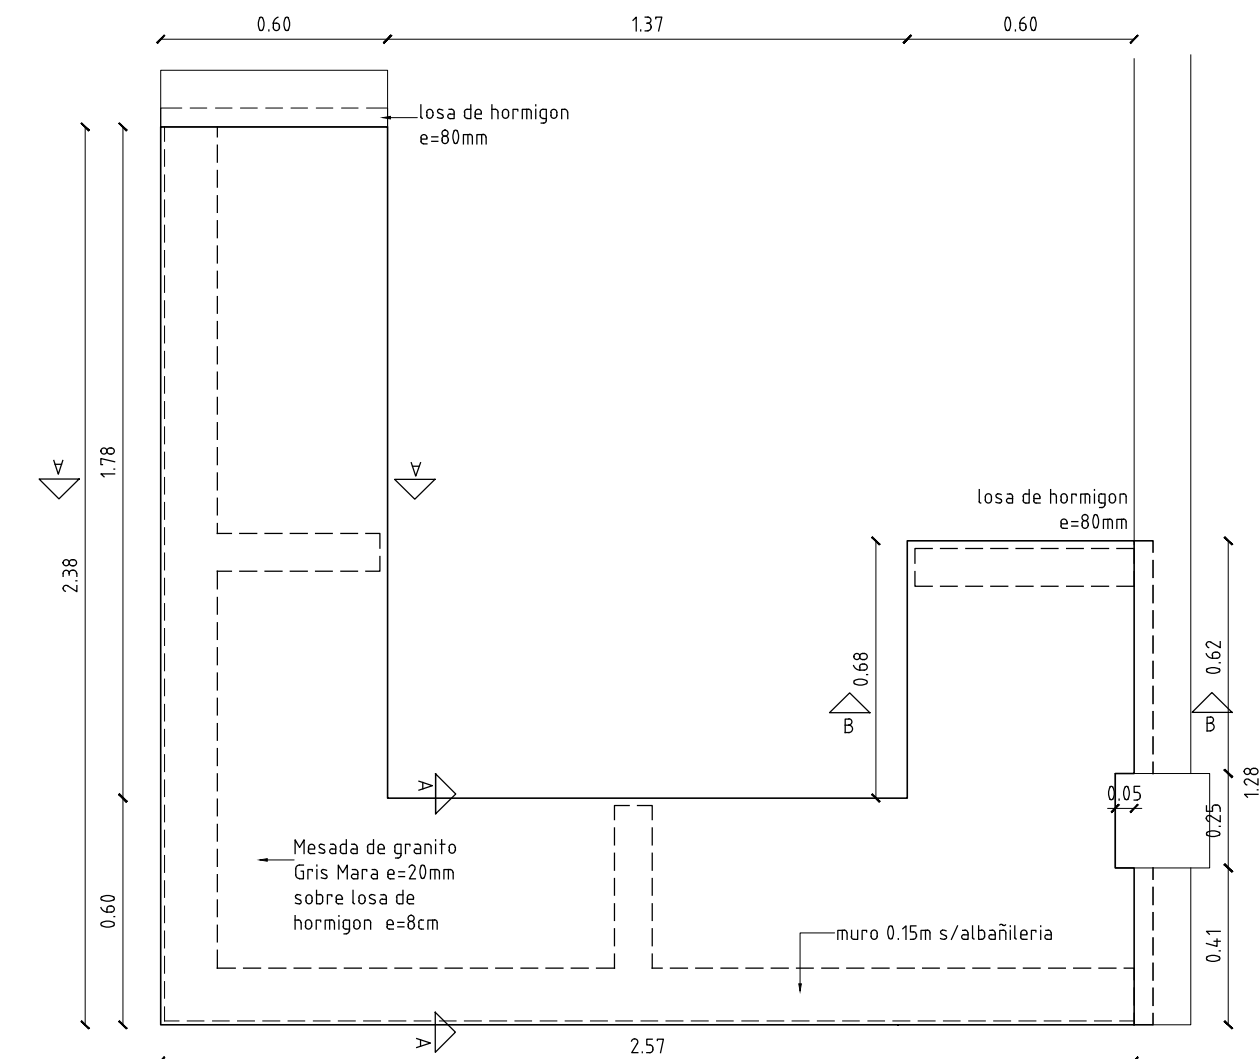


PLANTA
esc. 1:20

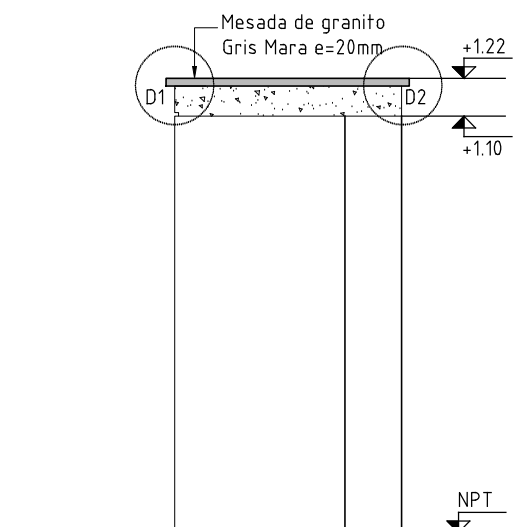


CORTE A-A
esc. 1:20

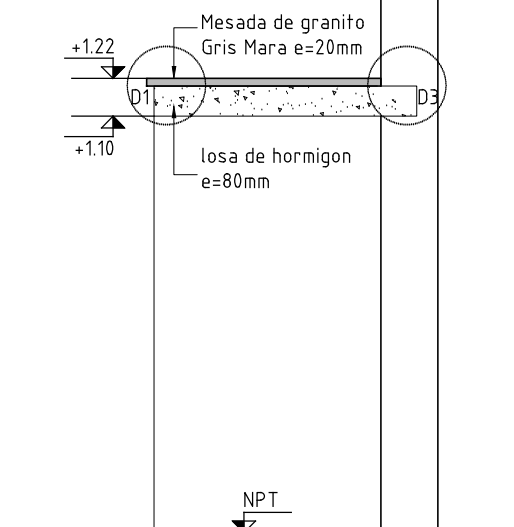


CORTE B-B
esc. 1:20

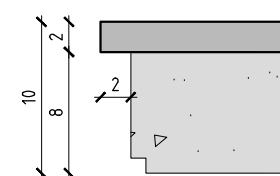

DETALLE 1
esc. 1:5

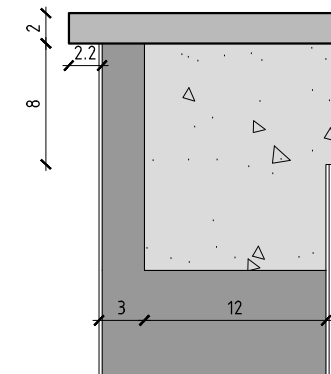

DETTALLE 2 esc. 1:5

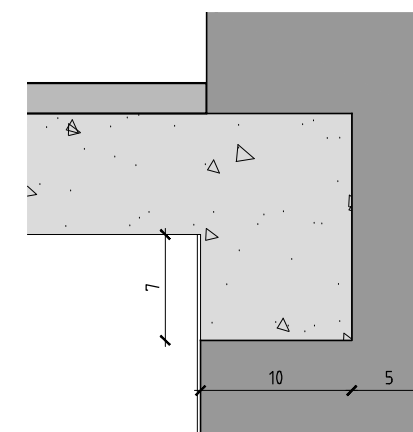

DETALLE 3 esc. 1:5

ESCALA 1:20	-
-------------	---

TIPO	P15	CANTIDAD	1	IZQ.	-	UBICACION	Cantina 24
				DER.	-		

NOTAS:

Todas las dimensiones serán verificadas en obra

Todos los cantos y uniones deben estar perfectamente pulidas sin desniveles ni discontinuidades

Las dimensiones están expresadas en metros.

La presupuestación según la siguiente planilla implica la conformidad constructiva por parte del contratista sin perjuicio de la calidad y durabilidad de los trabajos.

Las especificaciones que hacen referencia a marcas de fábrica, número de catálogo y tipos de equipos, elementos, productos y/o materiales de un determinado

Las especificaciones que hacen referencia a marcas de fábrica, número de catálogo y tipos de equipos, elementos, productos y/o materiales de un determinado fabricante, podrán ser sustituidos por otros que posean como exigencia especificaciones y características iguales o superiores en calidad y performance que el indicado.

MESADA SOBRE LOSA DE HORMIGON $e=80\text{mm}$

Material: Granito gris mara

Espesor: 20 mm.

Terminación: Pulido

Terminación cantos: Escuadrados

Fijación: Cementado a estructura