


VISTA DESDE EXTERIOR

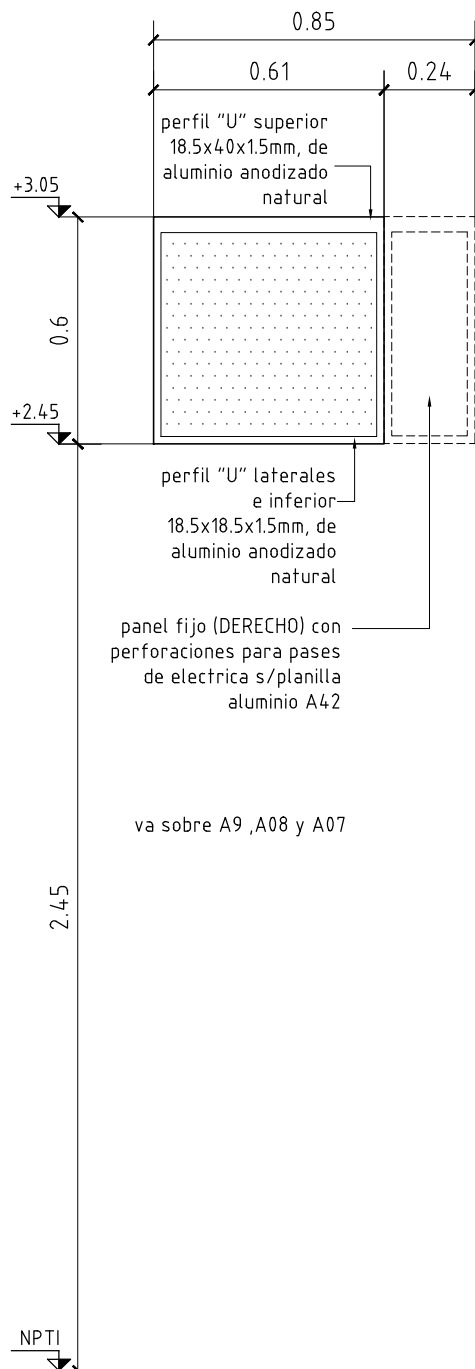

BLINDEX FIJO

Material: vidrio templado 8mm

Tipo: B07

Marco: perfiles de aluminio anodizado natural 18.5x40x1.5mm.(superior), 18.5x18.5x1.5mm (laterales e inferior).

Anclaje: Mecánico con tornillo y taco de expansión

Obs.: Dos van con A42

ESCALA 1:20

-

| TIPO | B07 | CANTIDAD | 3 | IZQ. DER. | - - | UBICACION | Locales 07 , 08 y 09 Secretaría, Dirección y Sala Multi. |
|------|-----|----------|---|--------------|--------|-----------|--|
|------|-----|----------|---|--------------|--------|-----------|--|

NOTAS:

Todas las dimensiones serán verificadas en obra

Las dimensiones están expresadas en metros

La presupuestación según la siguiente planilla implica la conformidad constructiva por parte del contratista sin perjuicio de la calidad y durabilidad de los trabajos.

Las especificaciones que hacen referencia a marcas de fábrica, número de catálogo y tipos de equipos, elementos, productos y/o materiales de un determinado fabricante, podrán ser sustituidos por otros que posean como exigencia especificaciones y características iguales o superiores en calidad y performance que el indicado.