


OBRA	
CES – LICEO N°2 PASO CARRASCO	
DEPARTAMENTO Canelones	
FECHA	LAMINA
ABRIL 2023	182

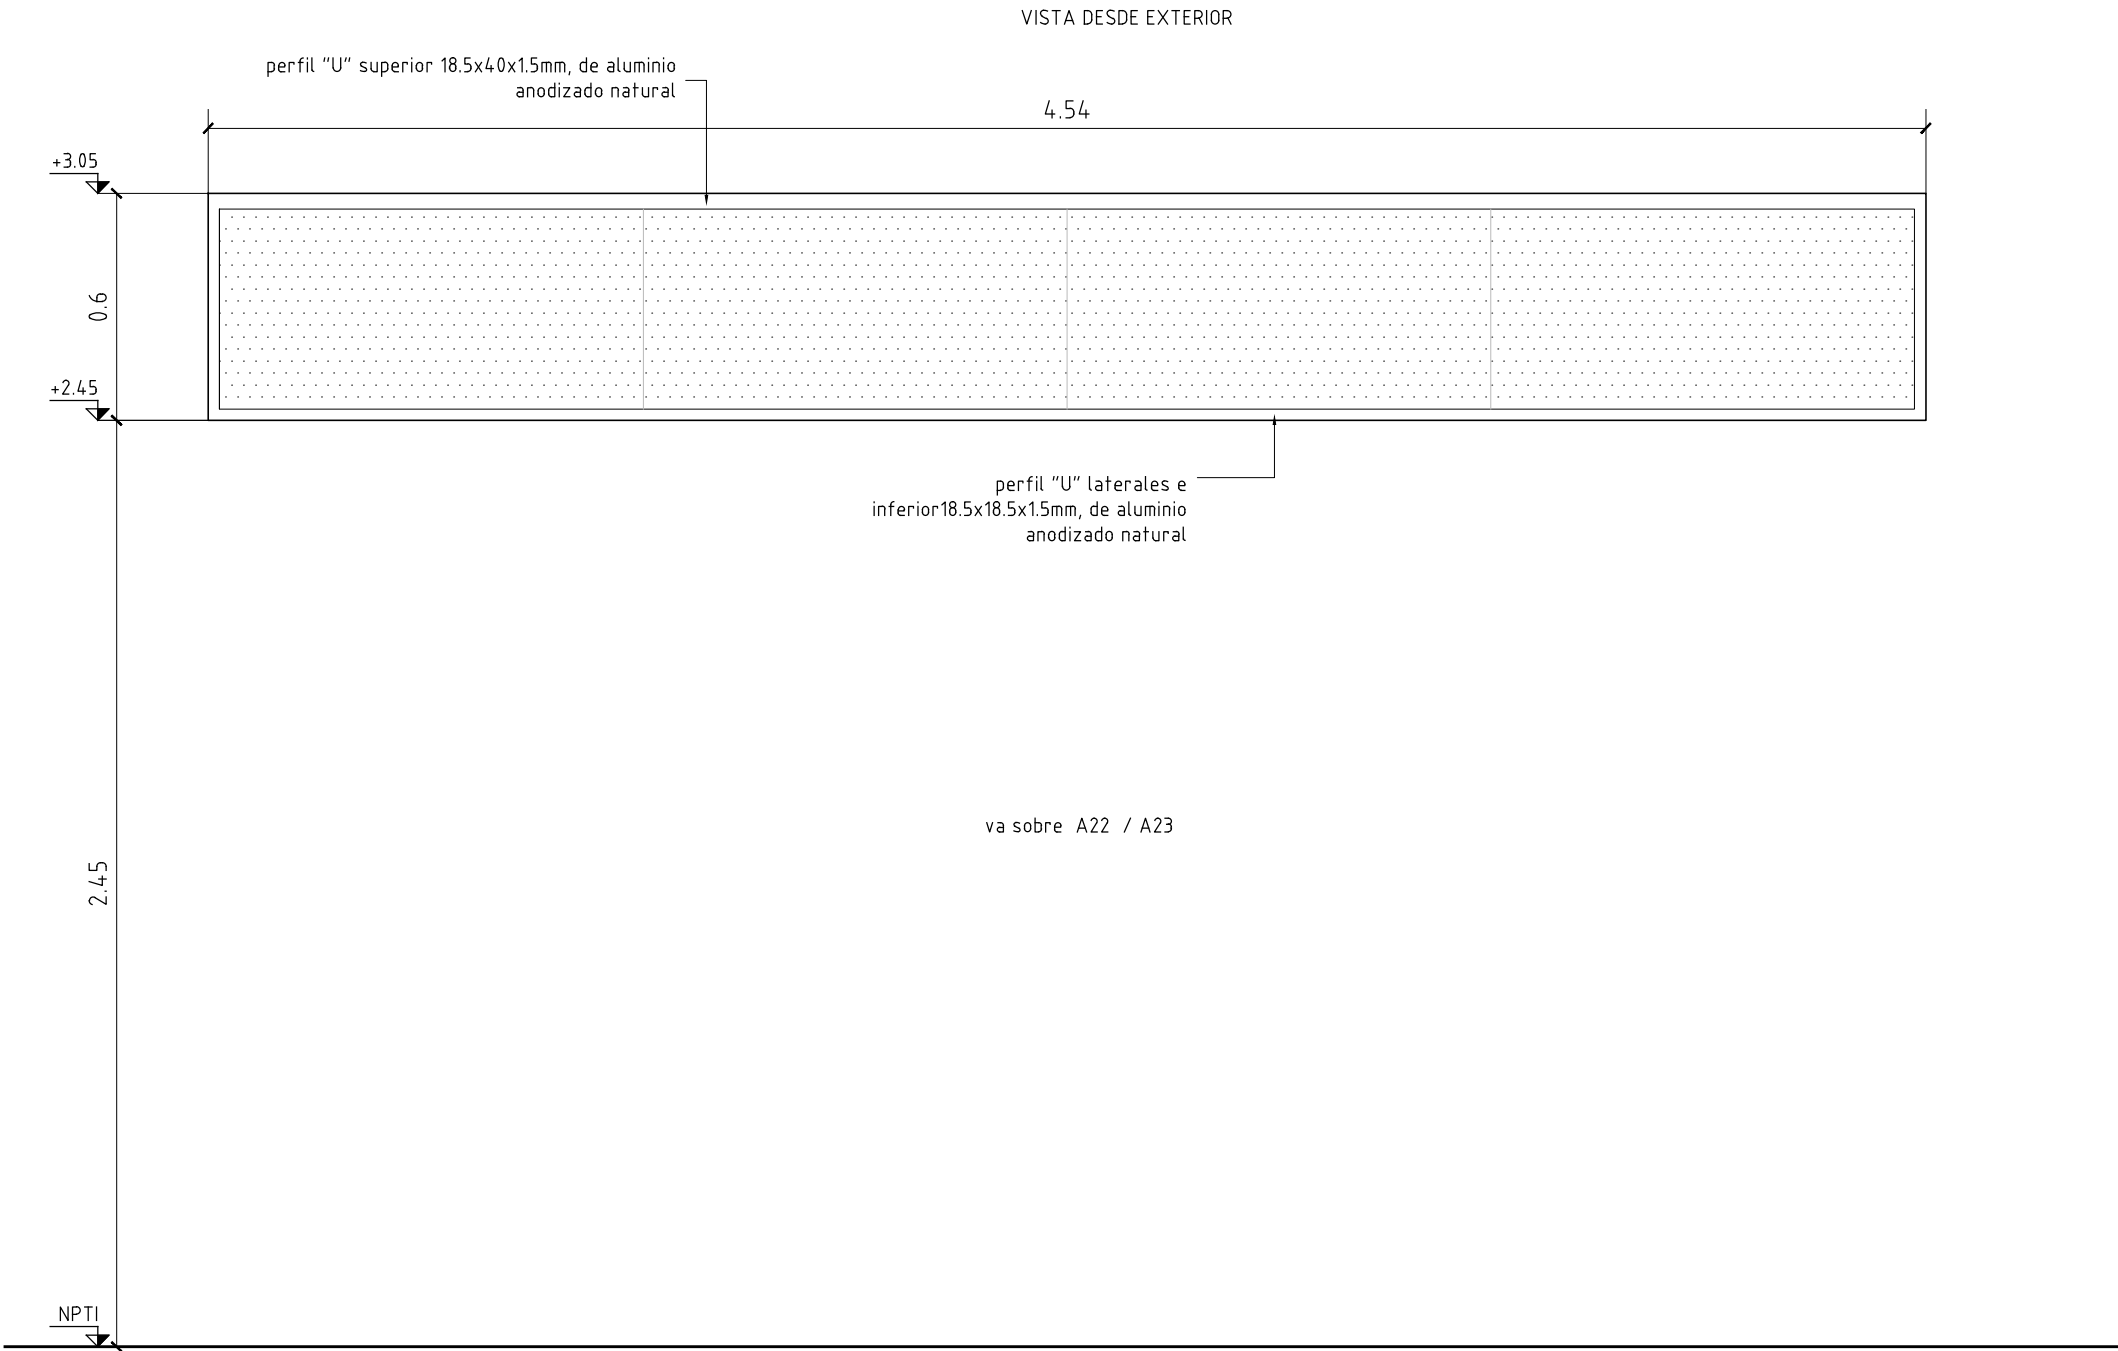

BLINDEX FIJO
Material: vidrio templado 8mm
Tipo:B16
Marco: perfiles de aluminio anodizado natural 18.5x40x1.5mm.(superior), 18.5x18.5x1.5mm (laterales e inferior).
Anclaje: Mecánico con tornillo y taco de expansión

NOTAS:
Todas las dimensiones serán verificadas en obra
Las dimensiones están expresadas en metros
La presupuestación según la siguiente planilla implica la conformidad constructiva por parte del contratista sin perjuicio de la calidad y durabilidad de los trabajos.
Las especificaciones que hacen referencia a marcas de fábrica, número de catálogo y tipos de equipos, elementos, productos y/o materiales de un determinado fabricante, podrán ser sustituidos por otros que posean como exigencia especificaciones y características iguales o superiores en calidad y performance que el indicado.

ESCALA	1:20	-
--------	------	---

TIPO	B16	CANTIDAD	4	IZQ.	-	UBICACION	Aulas 12 ,14,15 y 17
				DER.	-		