




AREA DE PROYECTOS

DIRECCIÓN SECTORIAL DE INFRAESTRUCTURA

CONSEJO DIRECTIVO CENTRAL

OBRA CES – LICEO N°2 PASO CARRASCO		
DEPARTAMENTO Canelones		
FECHA	LAMINA	185
ABRIL 2023		

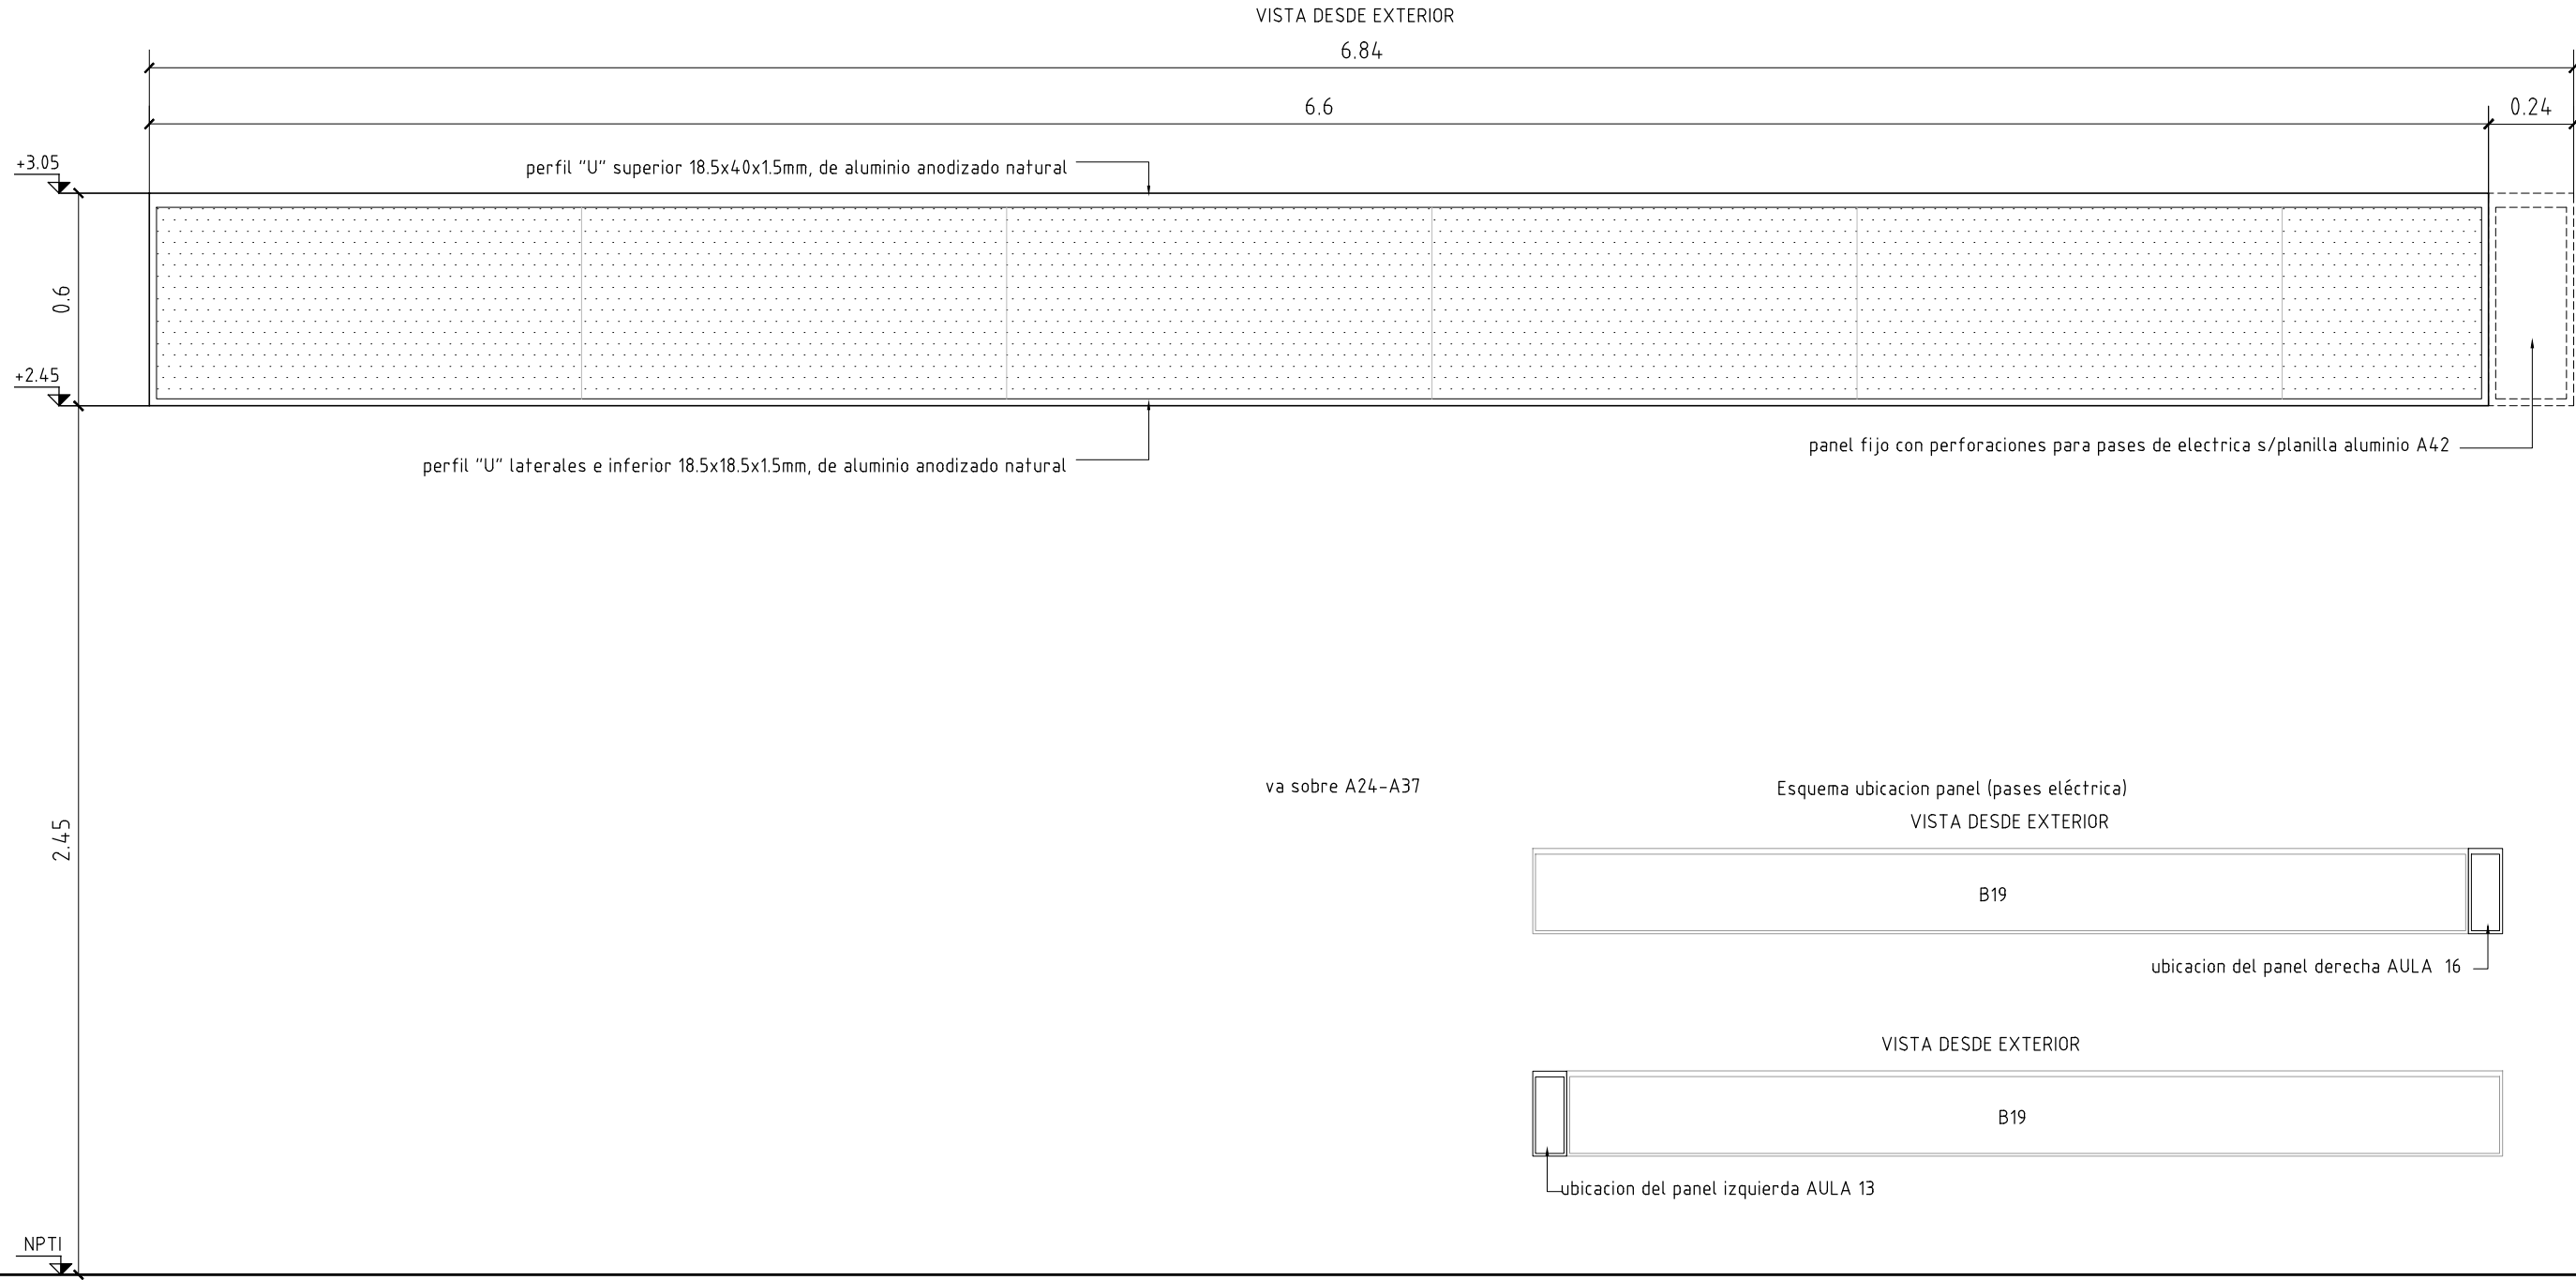

BLINDEX FIJO  
Material: vidrio templado 8mm  
Tipo:B19  
Marco: perfiles de aluminio anodizado natural 18.5x40x1.5mm.(superior), 18.5x18.5x1.5mm (laterales e inferior).  
Anclaje: Mecánico con tornillo y taco de expansión

NOTAS:  
Todas las dimensiones serán verificadas en obra  
Las dimensiones están expresadas en metros  
La presupuestación según la siguiente planilla implica la conformidad constructiva por parte del contratista sin perjuicio de la calidad y durabilidad de los trabajos.  
Las especificaciones que hacen referencia a marcas de fábrica, número de catálogo y tipos de equipos, elementos, productos y/o materiales de un determinado fabricante, podrán ser sustituidos por otros que posean como exigencia especificaciones y características iguales o superiores en calidad y performance que el indicado.

Anclaje: Mecánico con tornillo y faco de expansion						ESCALA 1:20		-	
TIPO	B19	CANTIDAD	2	IZQ.	-	UBICACION	Locales 13 y 16, Aulas		
				DER.	-				