


OBRA CES – LICEO N°2 PASO CARRASCO		
DEPARTAMENTO Canelones		
FECHA	LAMINA	
ABRIL 2023		187

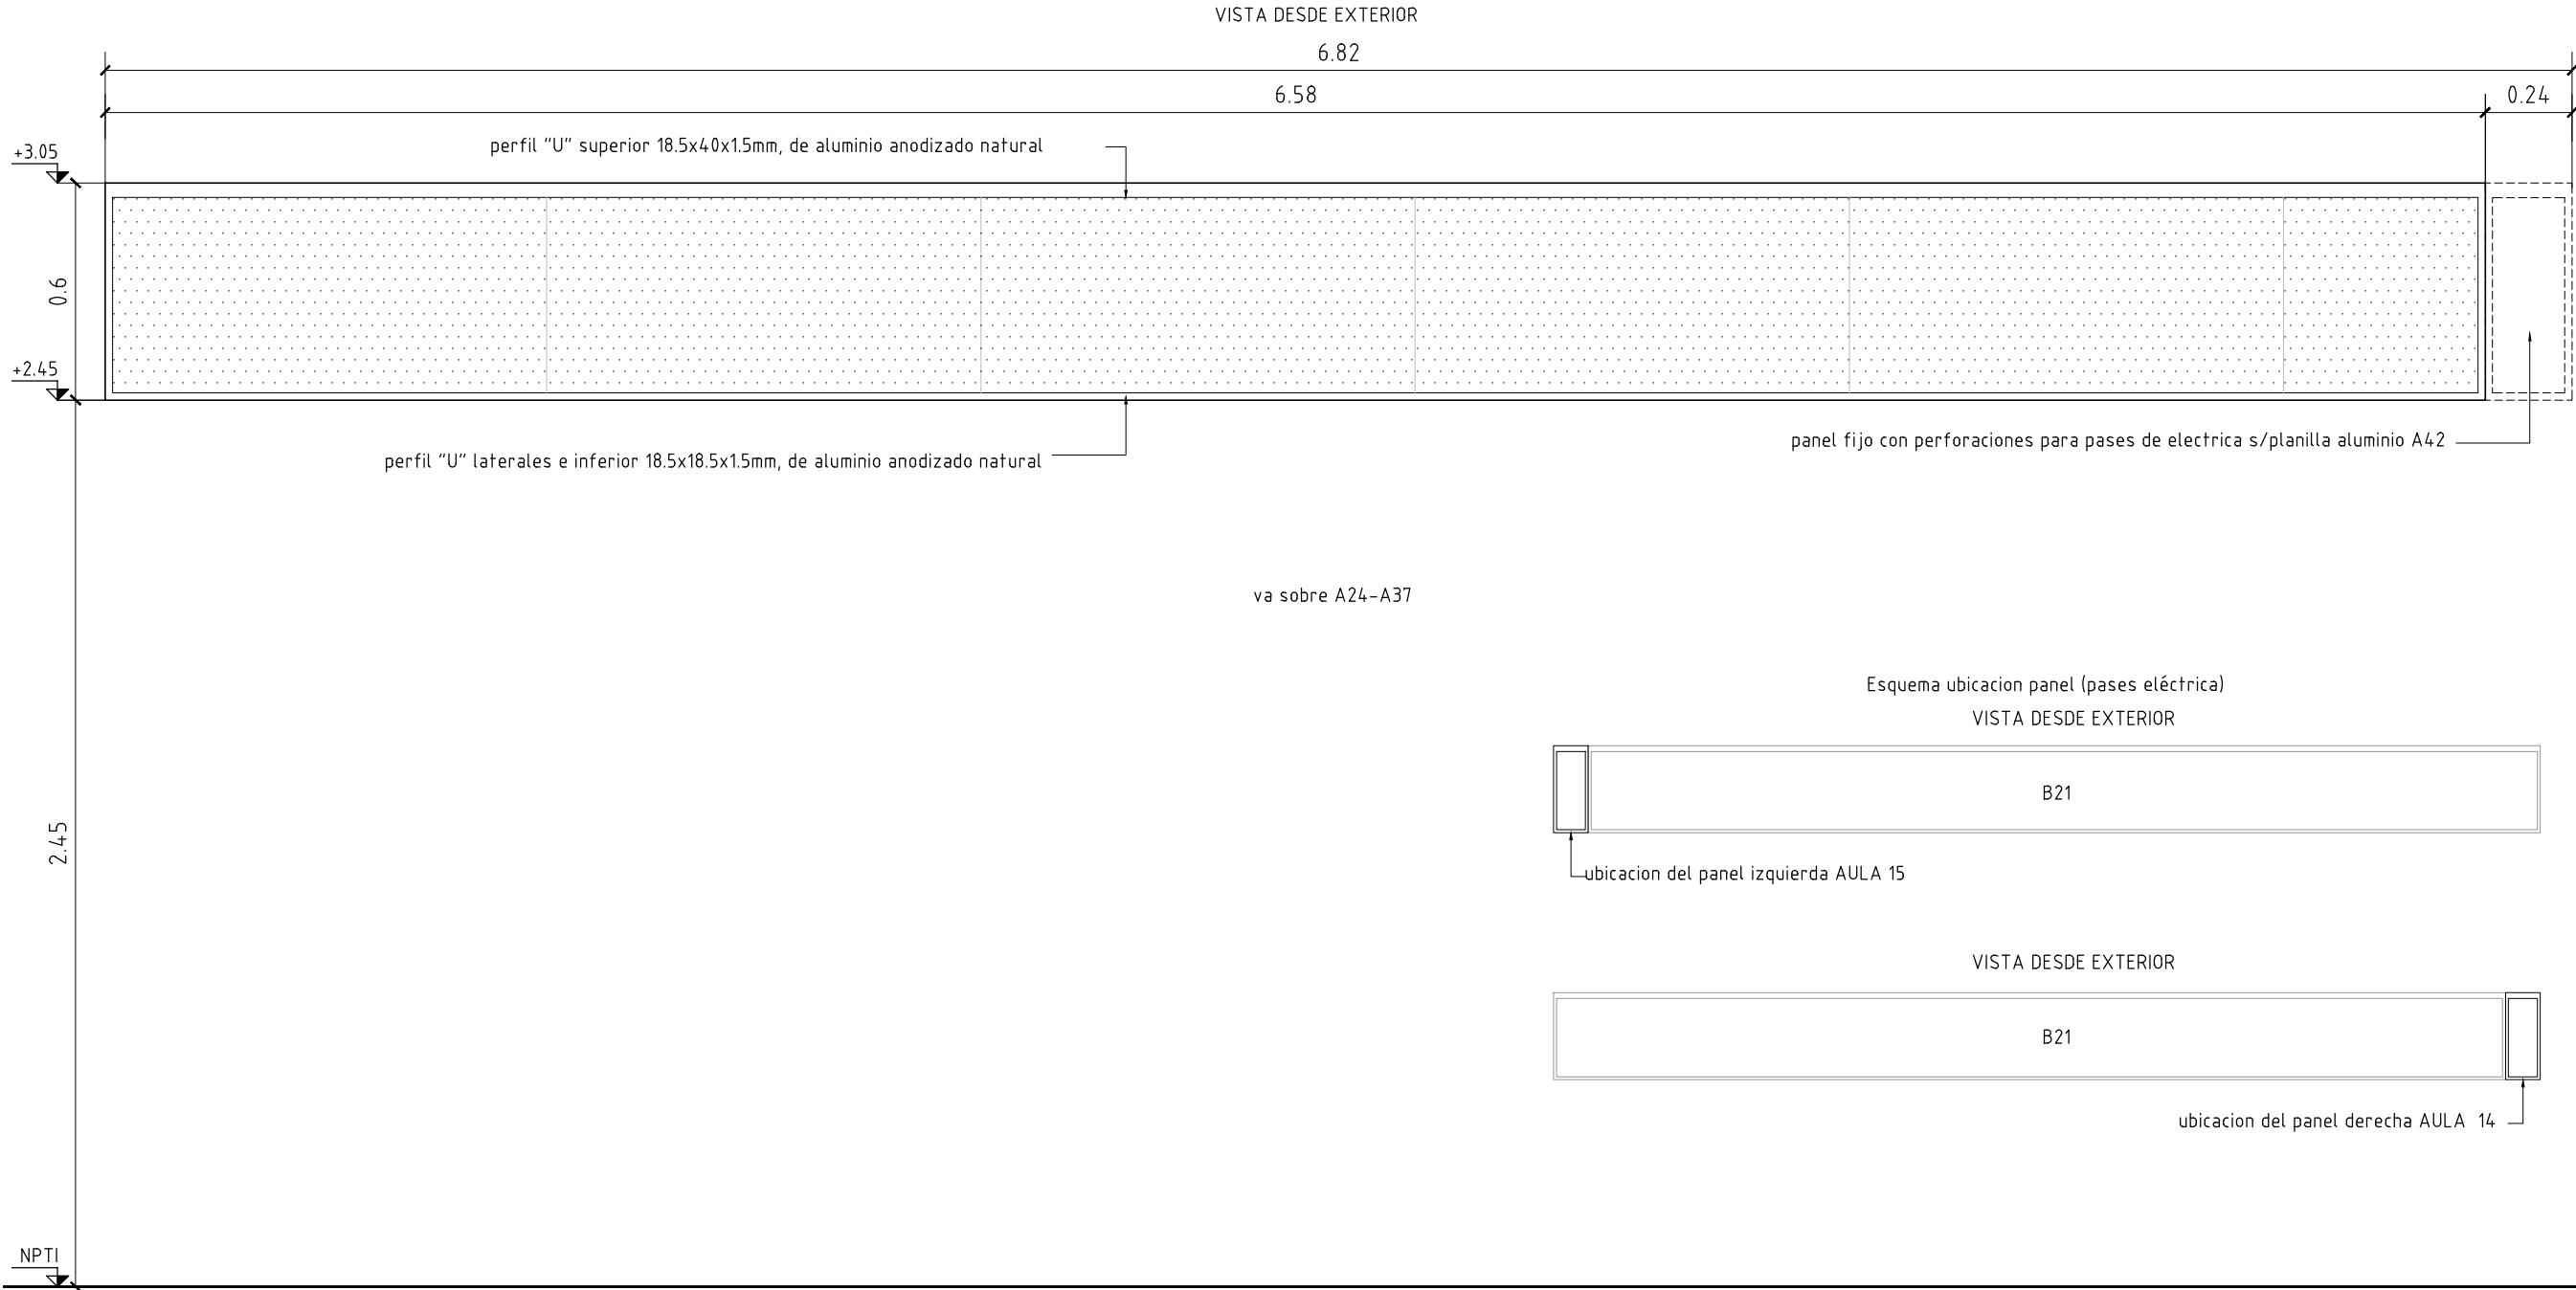

NOTAS:

Todas las dimensiones serán verificadas en obra

Las dimensiones están expresadas en metros

La presupuestación según la siguiente planilla implica la conformidad constructiva por parte del contratista sin perjuicio de la calidad y durabilidad de los trabajos.

Las especificaciones que hacen referencia a marcas de fábrica, número de catálogo y tipos de equipos, elementos, productos y/o materiales de un determinado fabricante, podrán ser sustituidos por otros que posean como exigencia especificaciones y características iguales o superiores en calidad y performance que el indicado.

BLINDEX FIJO							
Material:	Vidrio templado 8mm						
Tipo:	B21						
Marco:	Perfiles de aluminio anodizado natural 18.5x40x1.5mm.(superior), 18.5x18.5x1.5mm (laterales e inferior).						
Anclaje:	Mecánico con tornillo y taco de expansión						
		ESCALA 1:20		-			
TIPO	B21	CANTIDAD	2	IZQ.	-	UBICACION	Locales 14 y 15, Aulas
				DER.	-		