


perfil "U" superior
18.5x40x1.5mm, de
aluminio anodizado
natural

VISTA DESDE EXTERIOR

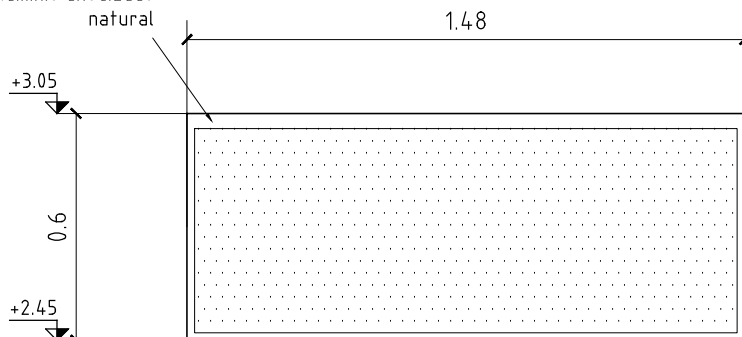

perfil "U" laterales e
inferior
18.5x18.5x1.5mm, de
aluminio anodizado
natural

2.45

NPTI

BLINDEX FIJO

Material: vidrio templado 8mm

Tipo: B28

Marco: perfiles de aluminio anodizado natural 18.5x40x1.5mm.(superior), 18.5x18.5x1.5mm (laterales e inferior).

Anclaje: Mecánico con tornillo y taco de expansión

ESCALA 1:20

-

TIPO	B28	CANTIDAD	1	IZQ.	-	UBICACION	Local 19, Oficina de Biblioteca
				DER.	-		

NOTAS:

Todas las dimensiones serán verificadas en obra

Las dimensiones están expresadas en metros

La presupuestación según la siguiente planilla implica la conformidad constructiva por parte del contratista sin perjuicio de la calidad y durabilidad de los trabajos.

Las especificaciones que hacen referencia a marcas de fábrica, número de catálogo y tipos de equipos, elementos, productos y/o materiales de un determinado

fabricante, podrán ser sustituidos por otros que posean como exigencia especificaciones y características iguales o superiores en calidad y performance que el indicado.