


| | |
|-------------------------------|--------|
| OBRA | |
| CES – LICEO N°2 PASO CARRASCO | |
| DEPARTAMENTO Canelones | |
| FECHA | LAMINA |
| ABRIL 2023 | 210 |

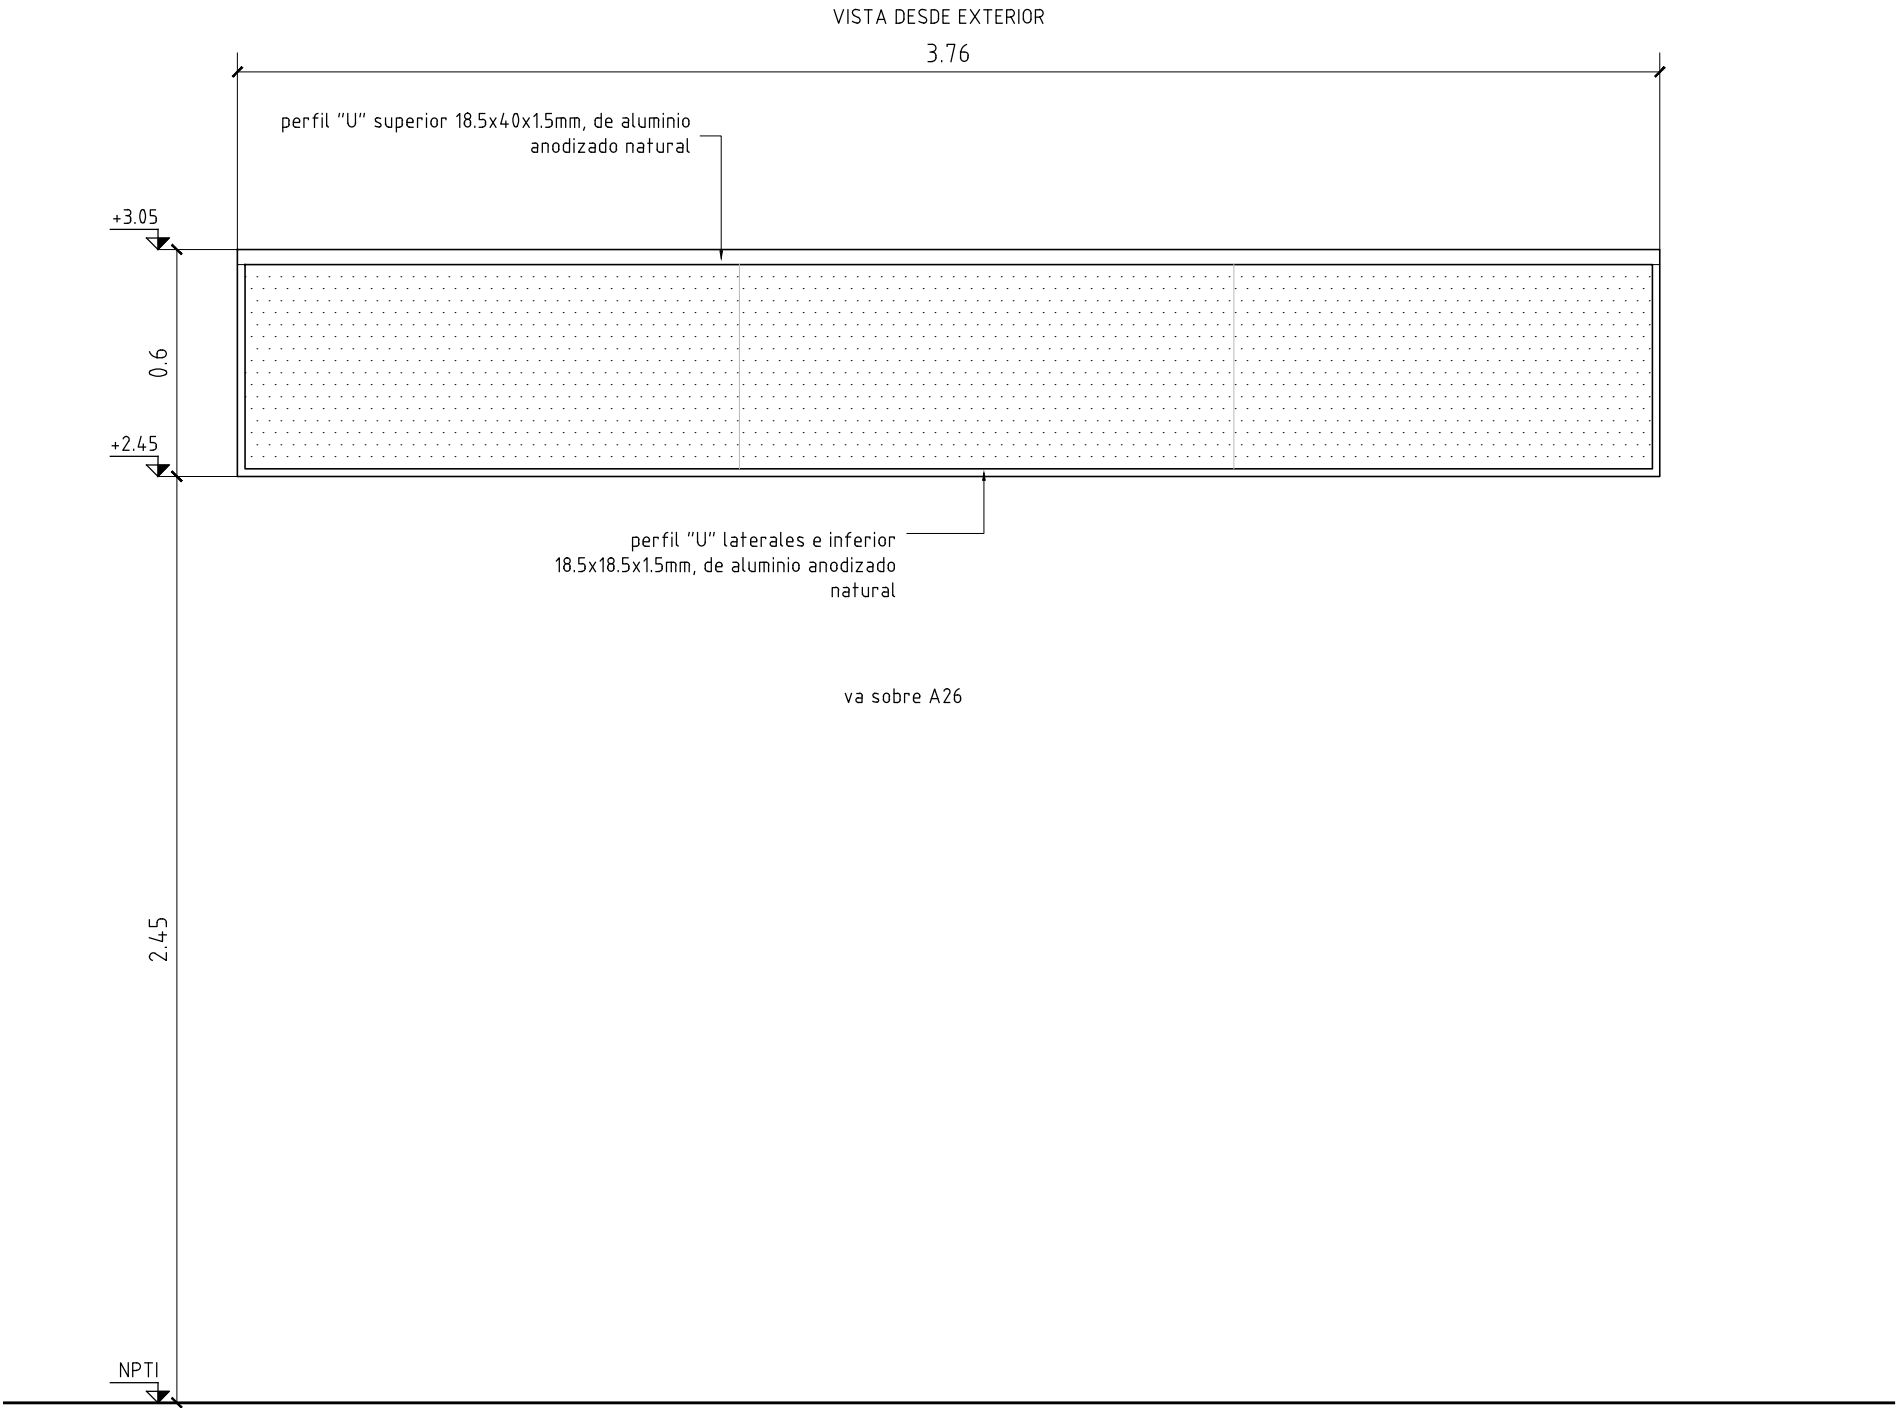

BLINDEX FIJO
Material: vidrio templado 8mm
Tipo:B44
Marco: perfiles de aluminio anodizado natural 18.5x40x1.5mm.(superior), 18.5x18.5x1.5mm (laterales e inferior).
Anclaje: Mecánico con tornillo y taco de expansión

| | | |
|--------|------|---|
| ESCALA | 1:20 | - |
|--------|------|---|

| TIPO | B44 | CANTIDAD | 1 | IZQ. | - | UBICACION | Local 31 – Laboratorio de Biología |
|------|-----|----------|---|------|---|-----------|------------------------------------|
| | | | | DER. | - | | |

NOTAS:
Todas las dimensiones serán verificadas en obra
Las dimensiones están expresadas en metros
La presupuestación según la siguiente planilla implica la conformidad constructiva por parte del contratista sin perjuicio de la calidad y durabilidad de los trabajos.
Las especificaciones que hacen referencia a marcas de fábrica, número de catálogo y tipos de equipos, elementos, productos y/o materiales de un determinado fabricante, podrán ser sustituidos por otros que posean como exigencia especificaciones y características iguales o superiores en calidad y performance que el indicado.