




Esquema planta - esc. 1:25

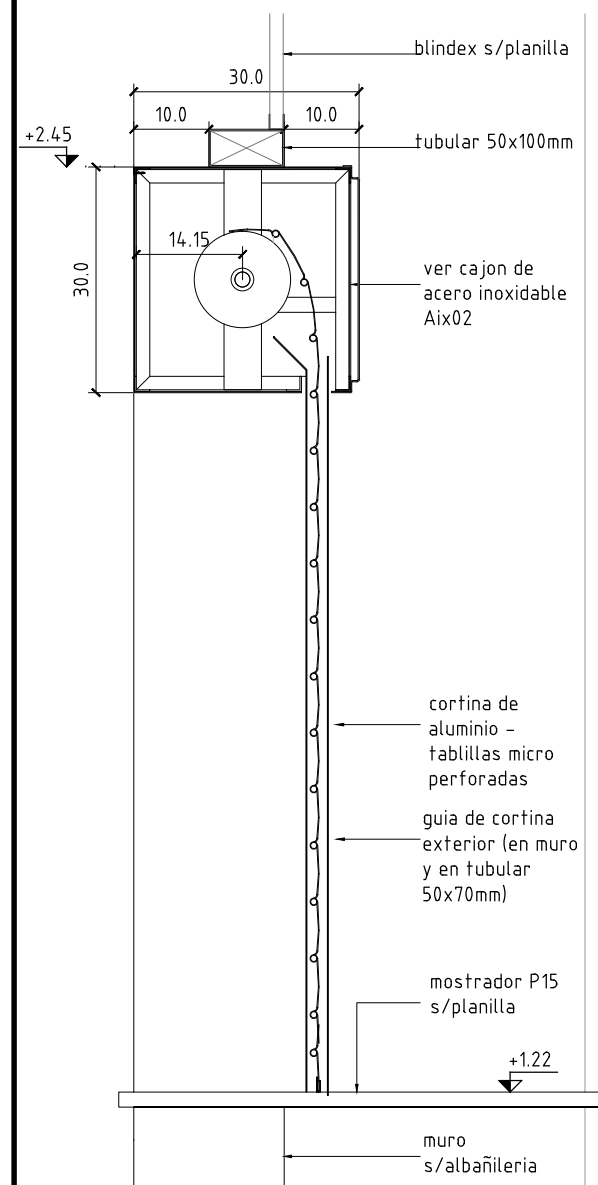


Corte A- A CM02 esc. 1:10

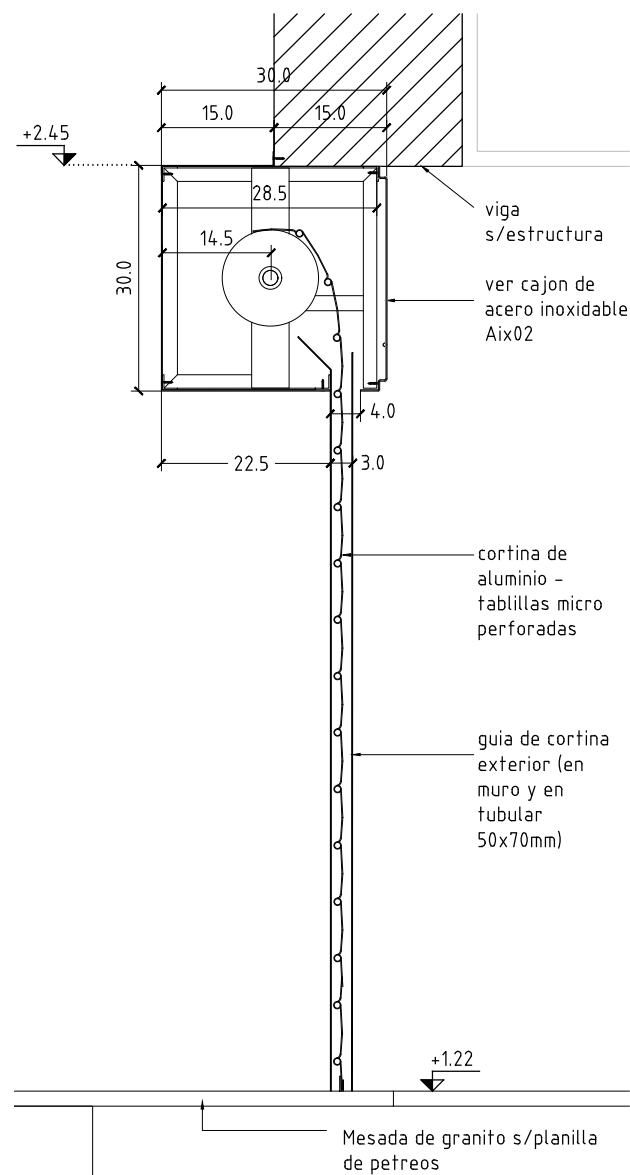

Corte B-B CM03 esc. 1:10

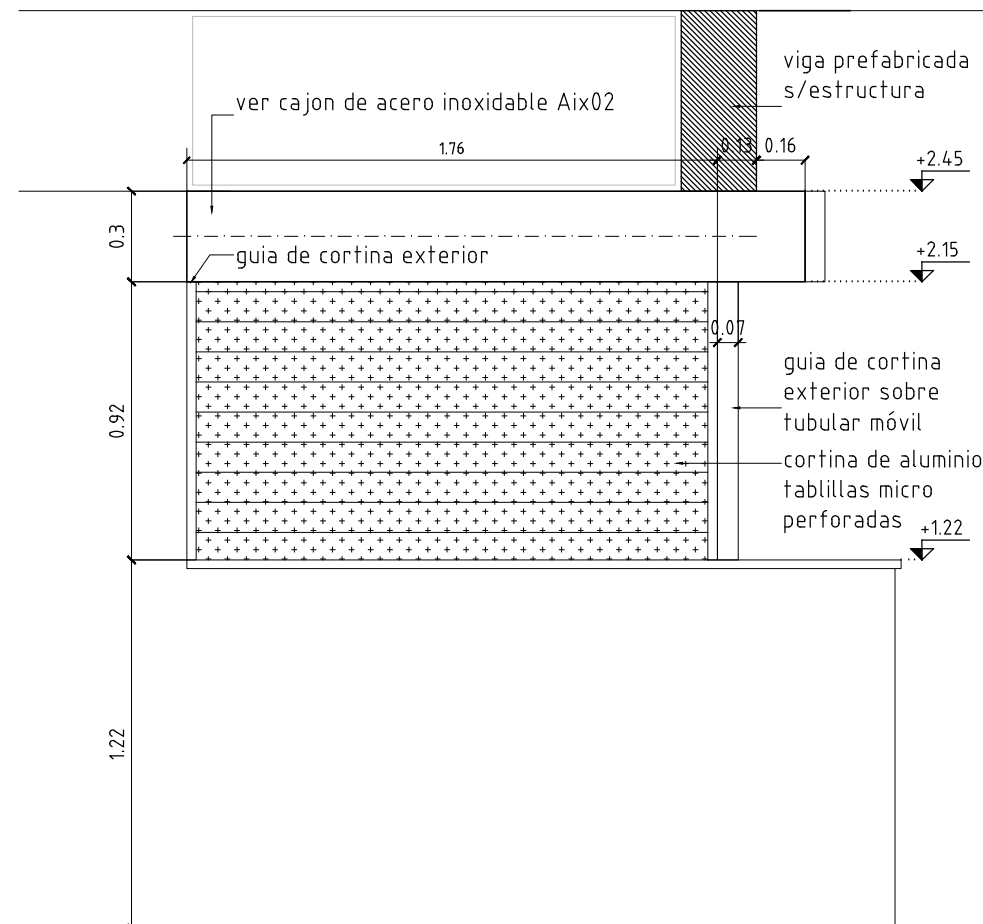

Vista frontal CM02 esc. 1:25

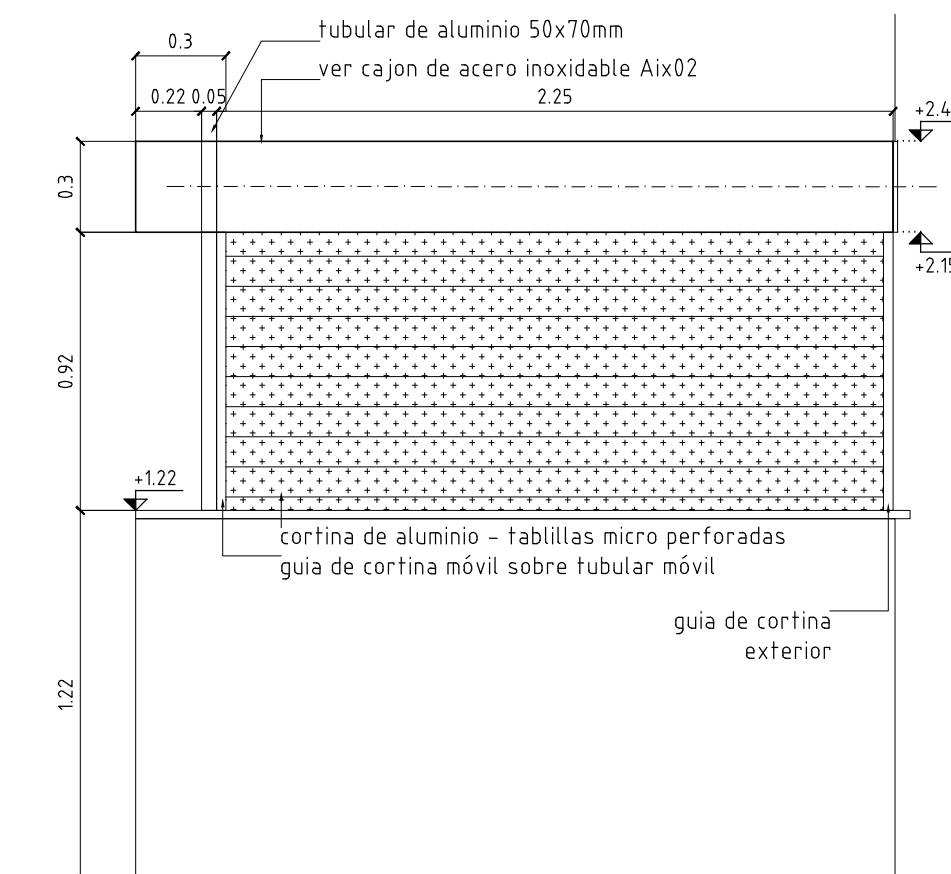

Vista frontal CM03 esc. 1:25

CORTINAS METALICAS - CM02-CM03

Tipo: Tablilla micro perforada de aluminio
Herrajes: Estandar
Movimiento: Enrollador manual exterior con cinta
Cajon: ver cajon de acero inoxidable Aix02

LAMINA 212			ESCALA 1/25-1/10			
TIPO	CM02	CANTIDAD	1	IZQ.	-	UBICACION CANTINA/24
				DER.	-	
TIPO	CM03	CANTIDAD	1	IZQ.		
				DER.	-	

NOTAS:

Todas las dimensiones serán verificadas en obra
Todas las marcas comerciales se indican como referencia, pudiendo ser sustituidas por otras de calidad igual o superior
La presupuestación según la siguiente planilla implica la conformidad constructiva por parte del contratista sin perjuicio de la calidad y durabilidad de los trabajos.