




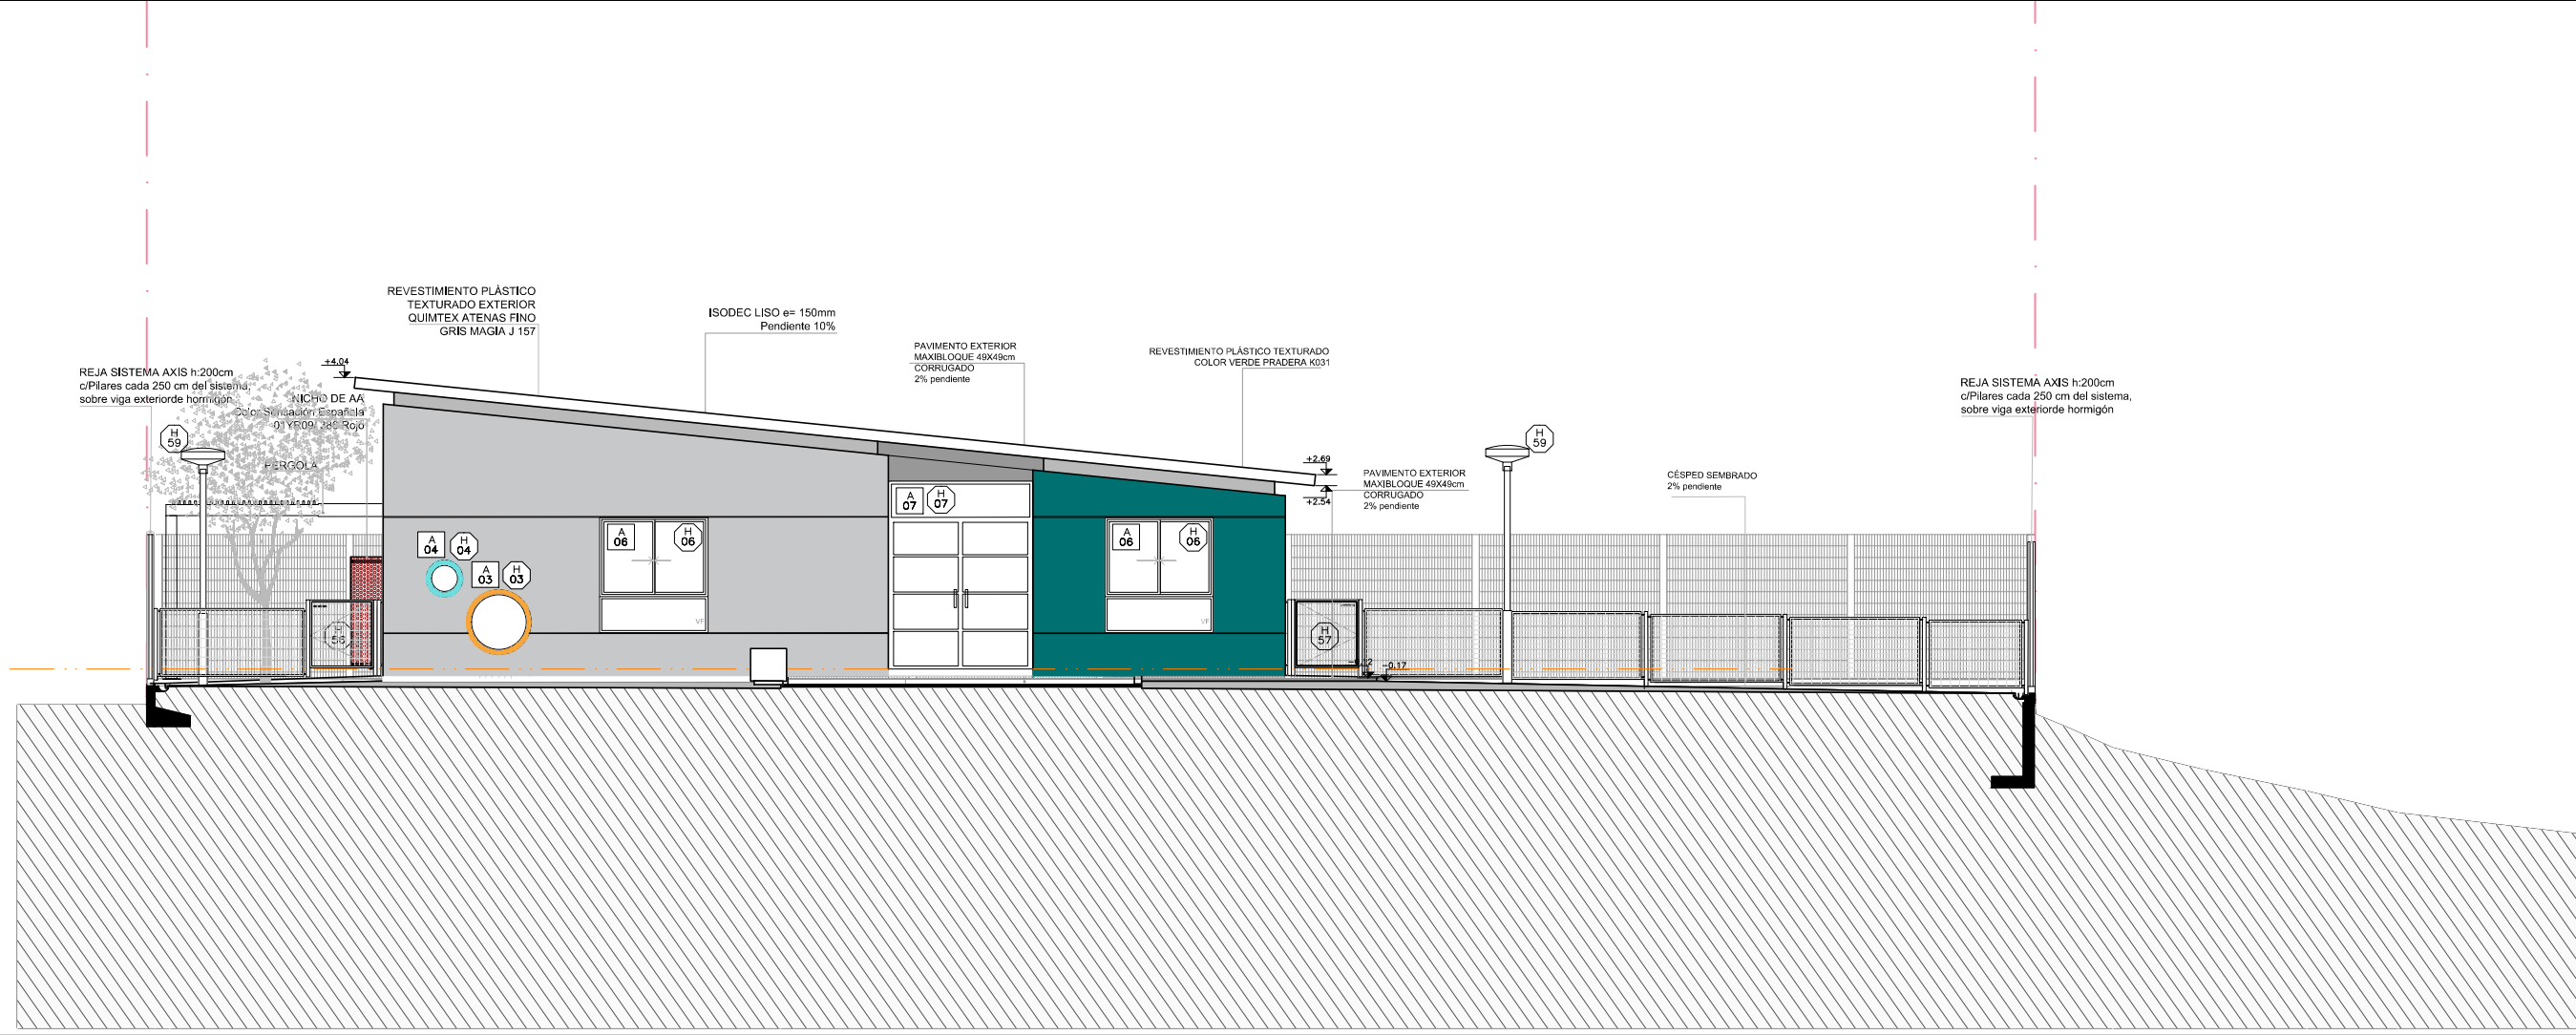


FACHADA NOROESTE

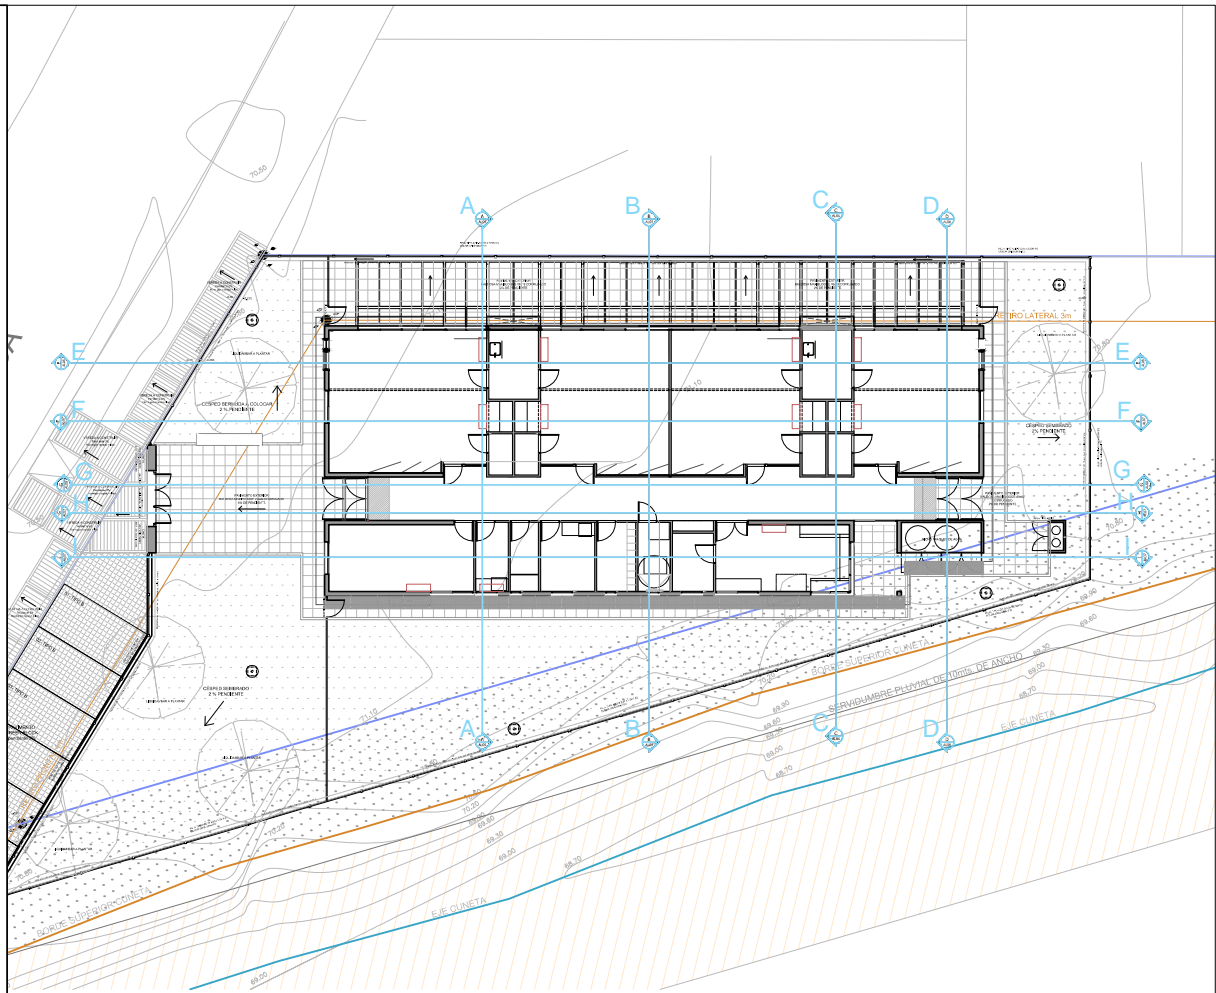

FACHADA NOROESTE

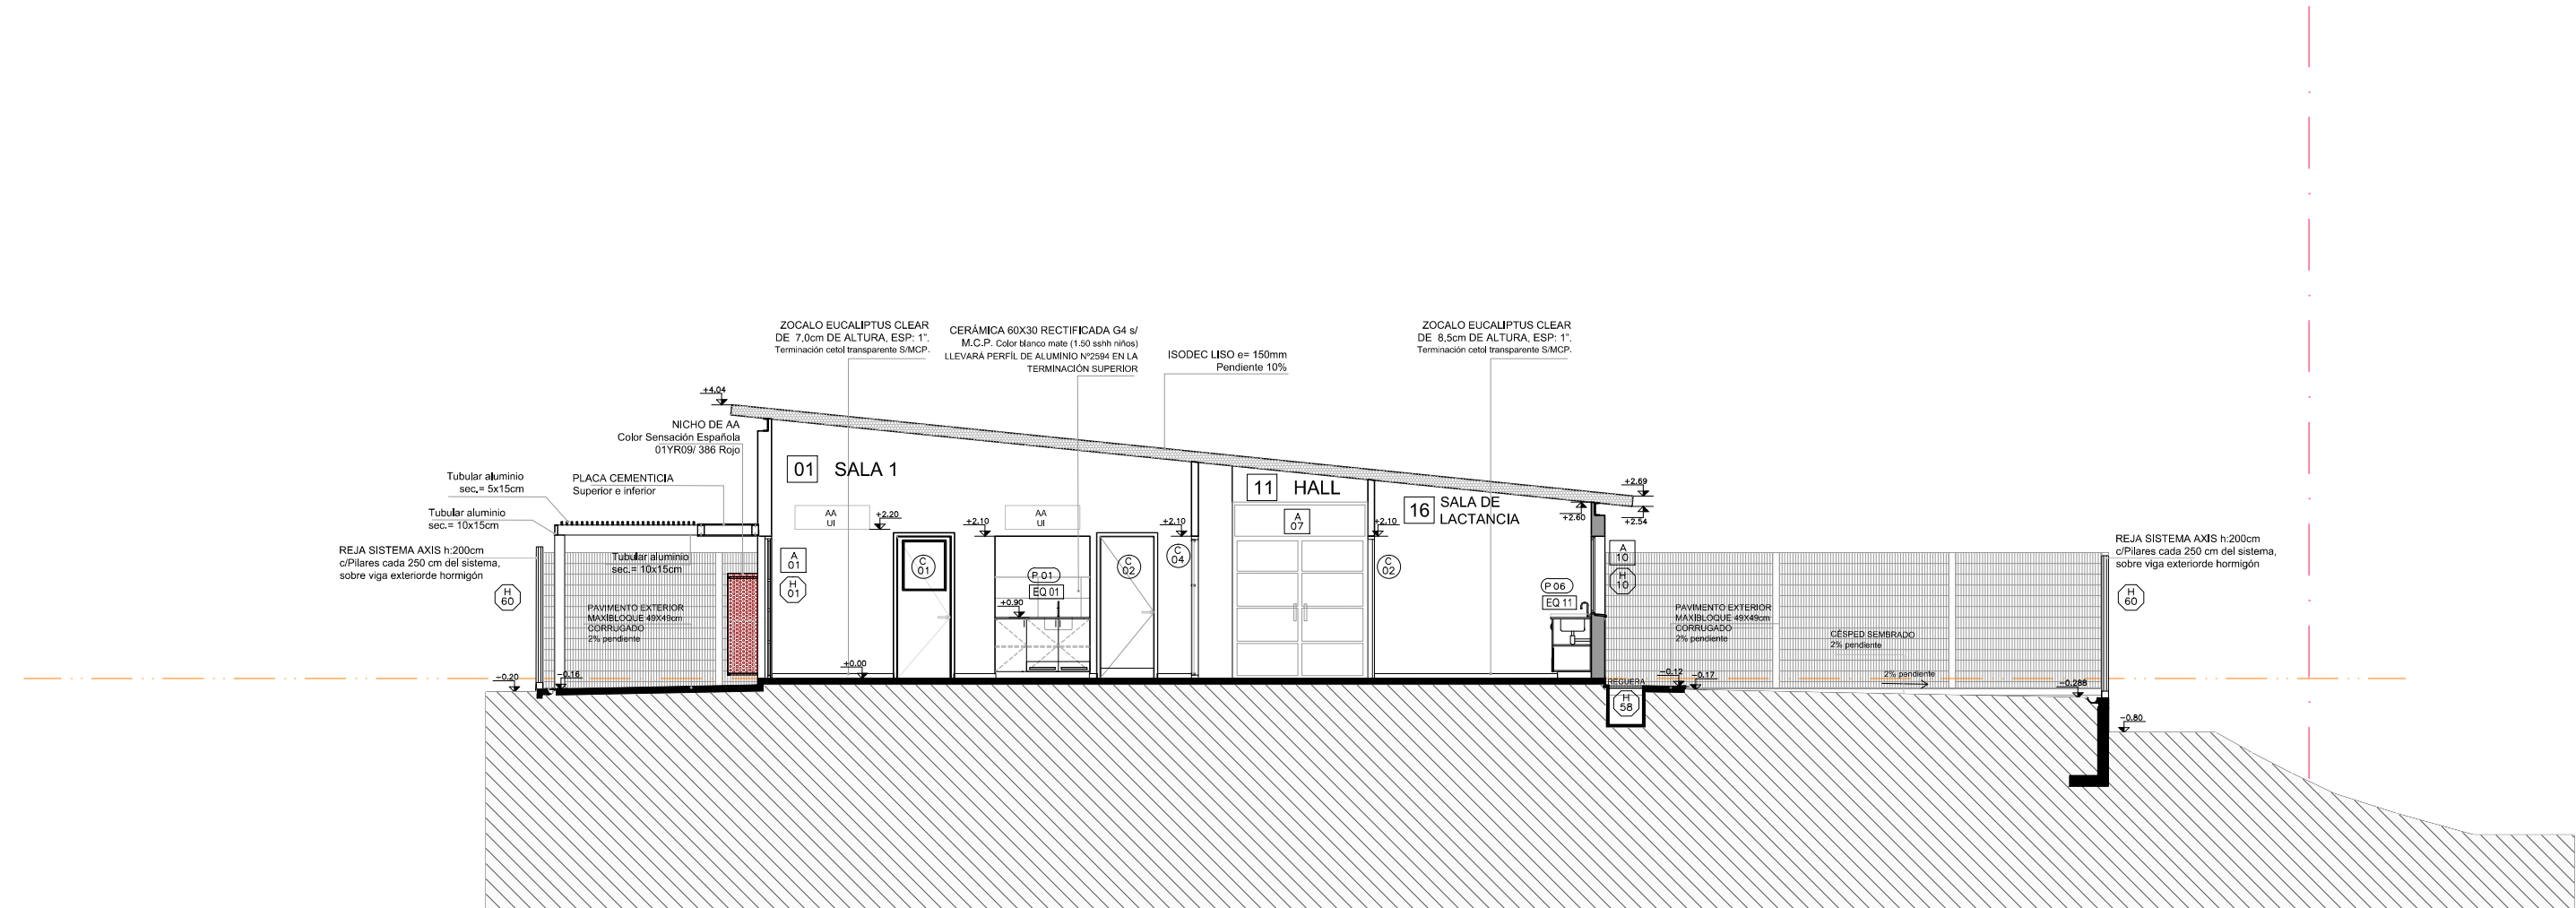

CORTE AA

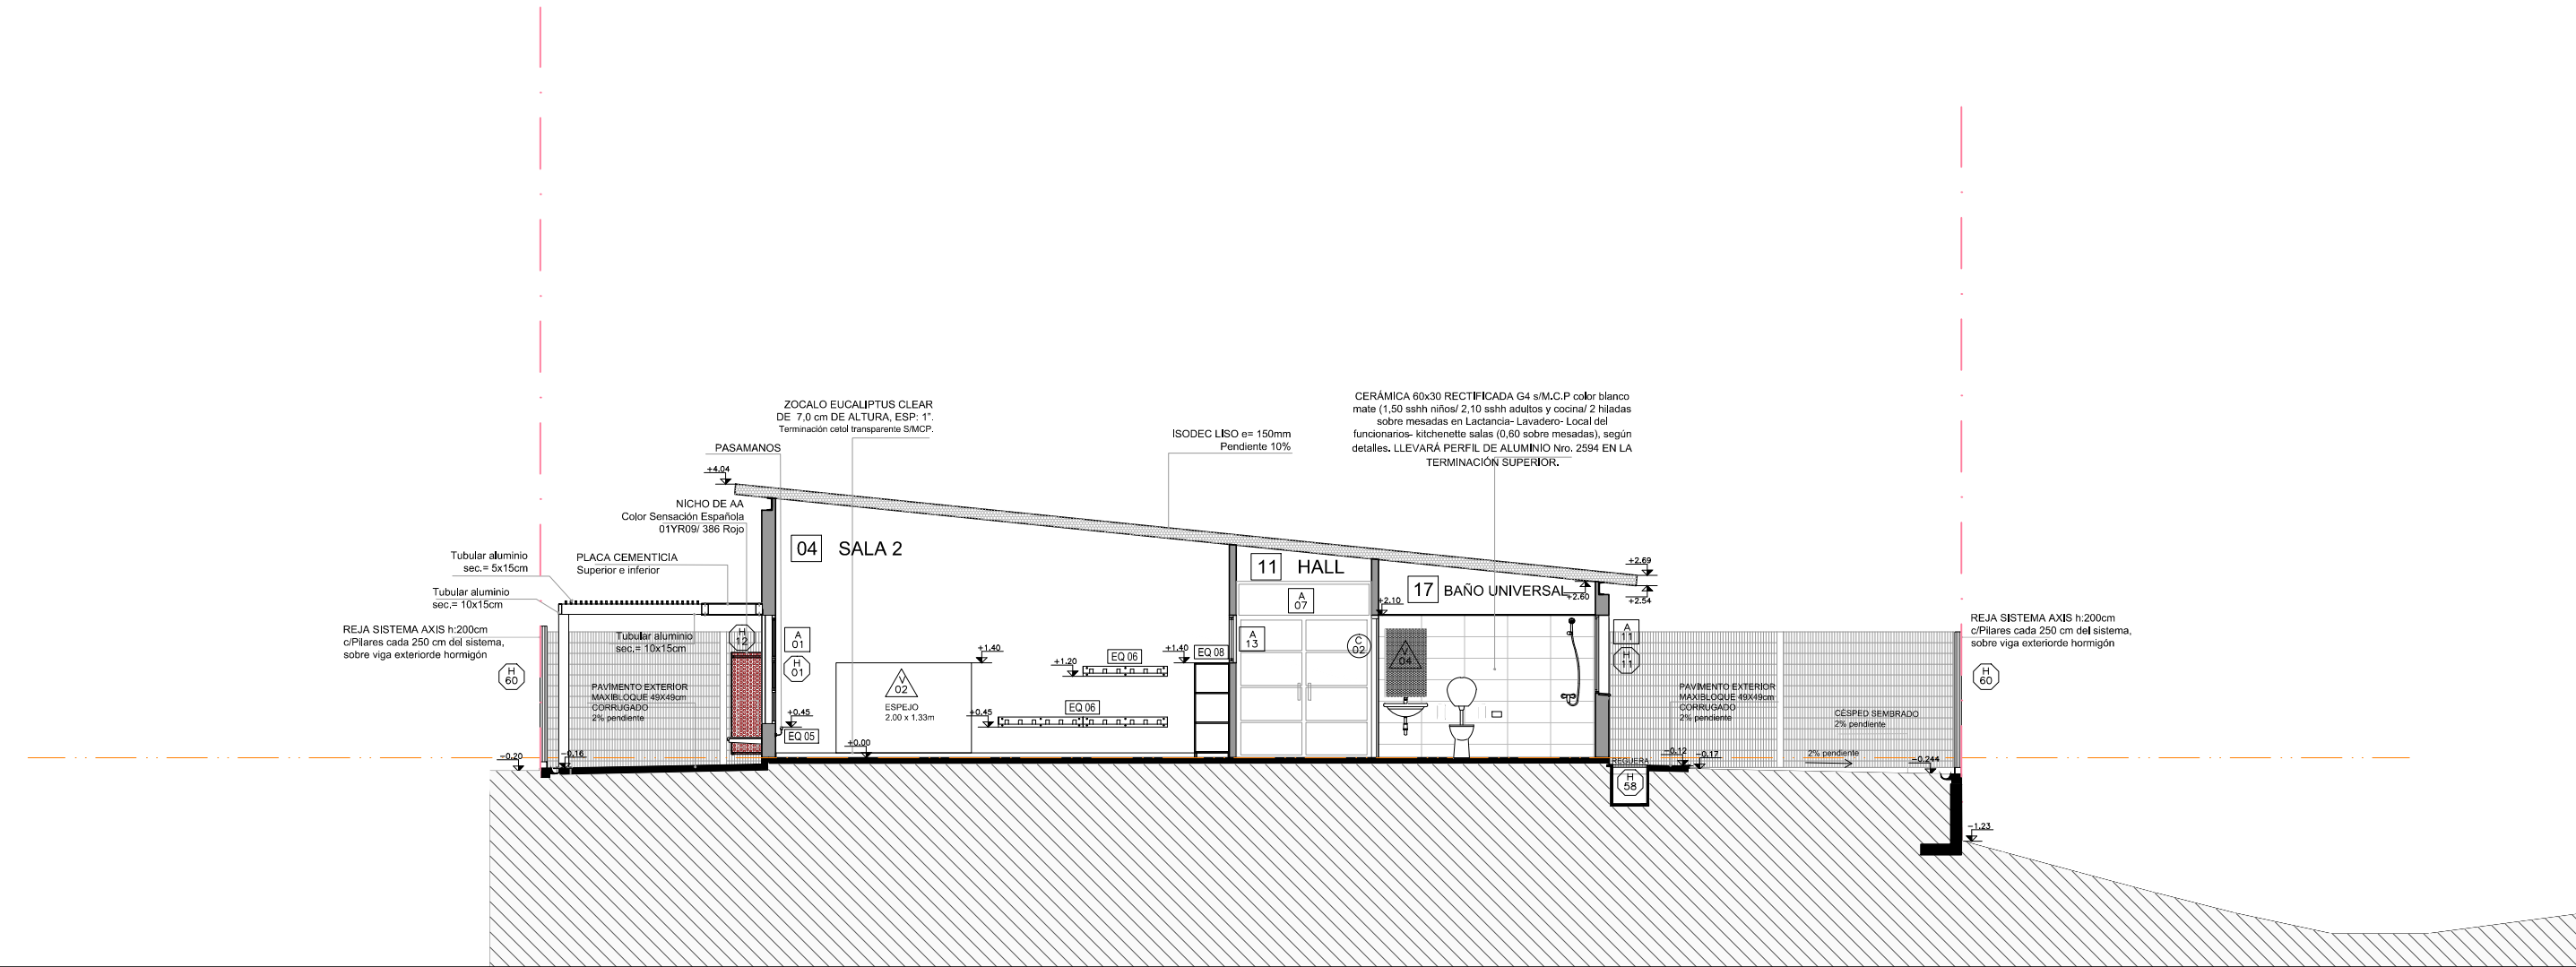

CORTE BB

NOTA IMPORTANTE:
TODAS LAS DIMENSIONES QUE SEAN SUJETAS
A VERIFICACION EN OBRA, LAS DIMENSIONES
QUE APAREZCAN EN EL PLANO SON INDICATIVAS.
EL ±0.00 SE CORRESPONDE A LA CURVA 71.30 DEL PLANO DEL
RELEVAMIENTO DEL AGRIENSOR COINCIDENTE CON EL NPT
INTERIOR DE P.B DEL EDIFICIO

Anteproyecto			
CAIF FLORIDA			
DIRECCIÓN: Calle Duvinoso Terra y Carlos Roxo			
PADRÓN: N° 11522			
LLAMADO:		CÓDIGO DE OBRA: 110 F1 TP FLO	
FECHA REALIZACIÓN:			
REVISIÓN:			
1			
2			
3			
4			
5			
Rubo			
ALBAÑILERÍA			
ESCALA: 1:150		ARCHIVO: CAIF FLORIDA-ALZADOS_CORTES	
Lámina			
FACHADA Y CORTES			

RESPONSABLE TÉCNICO	
NOMBRE:	
Mai: MAIL	
Tel: TEL_CEL	
TÉCNICO ASesor	
NOMBRE:	
Mai: X@COM	
Tel: TEL_CEL	

AL05