




FACHADA SURESTE

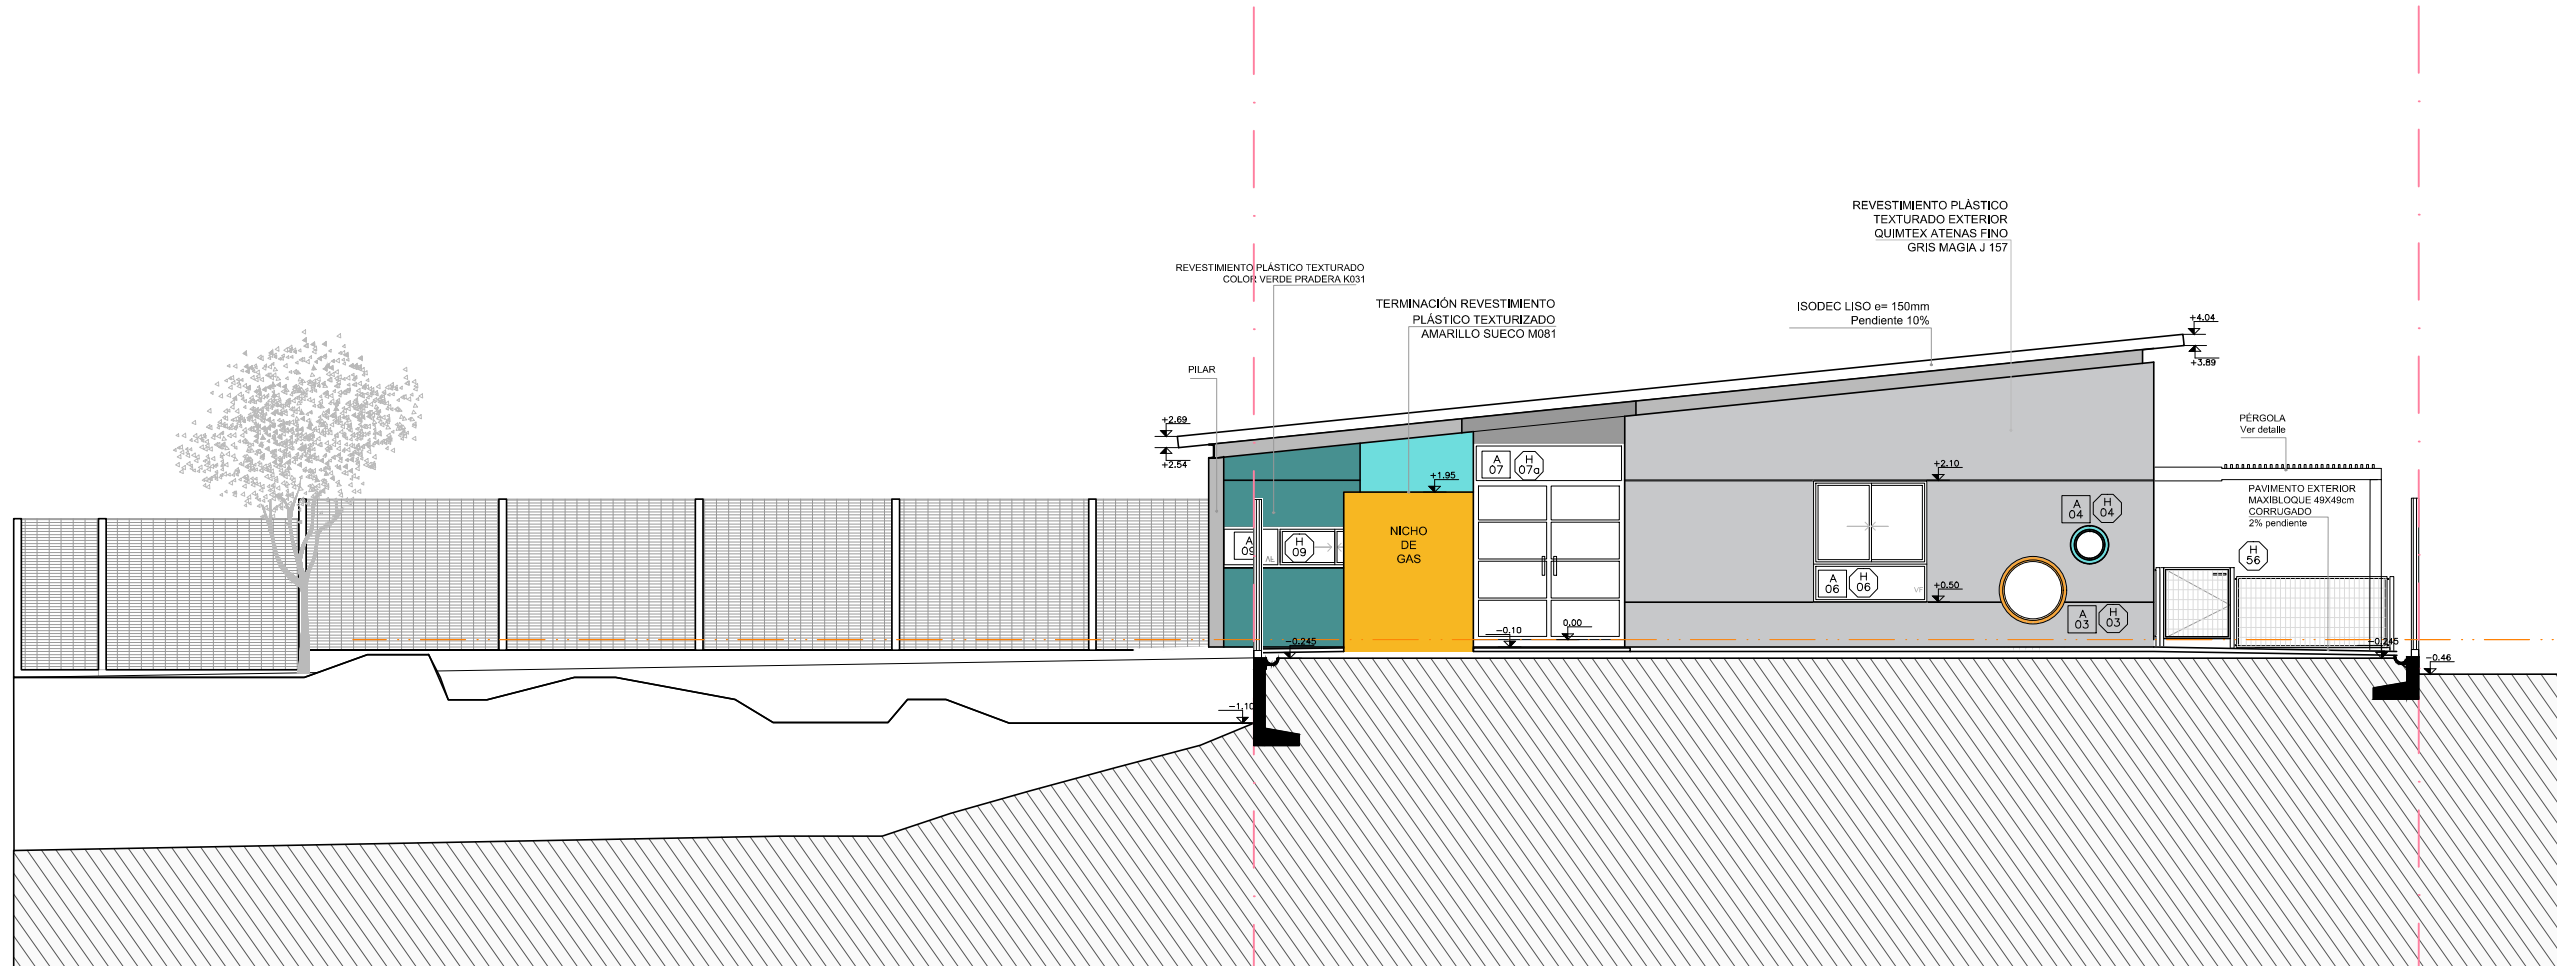


FACHADA SUROESTE

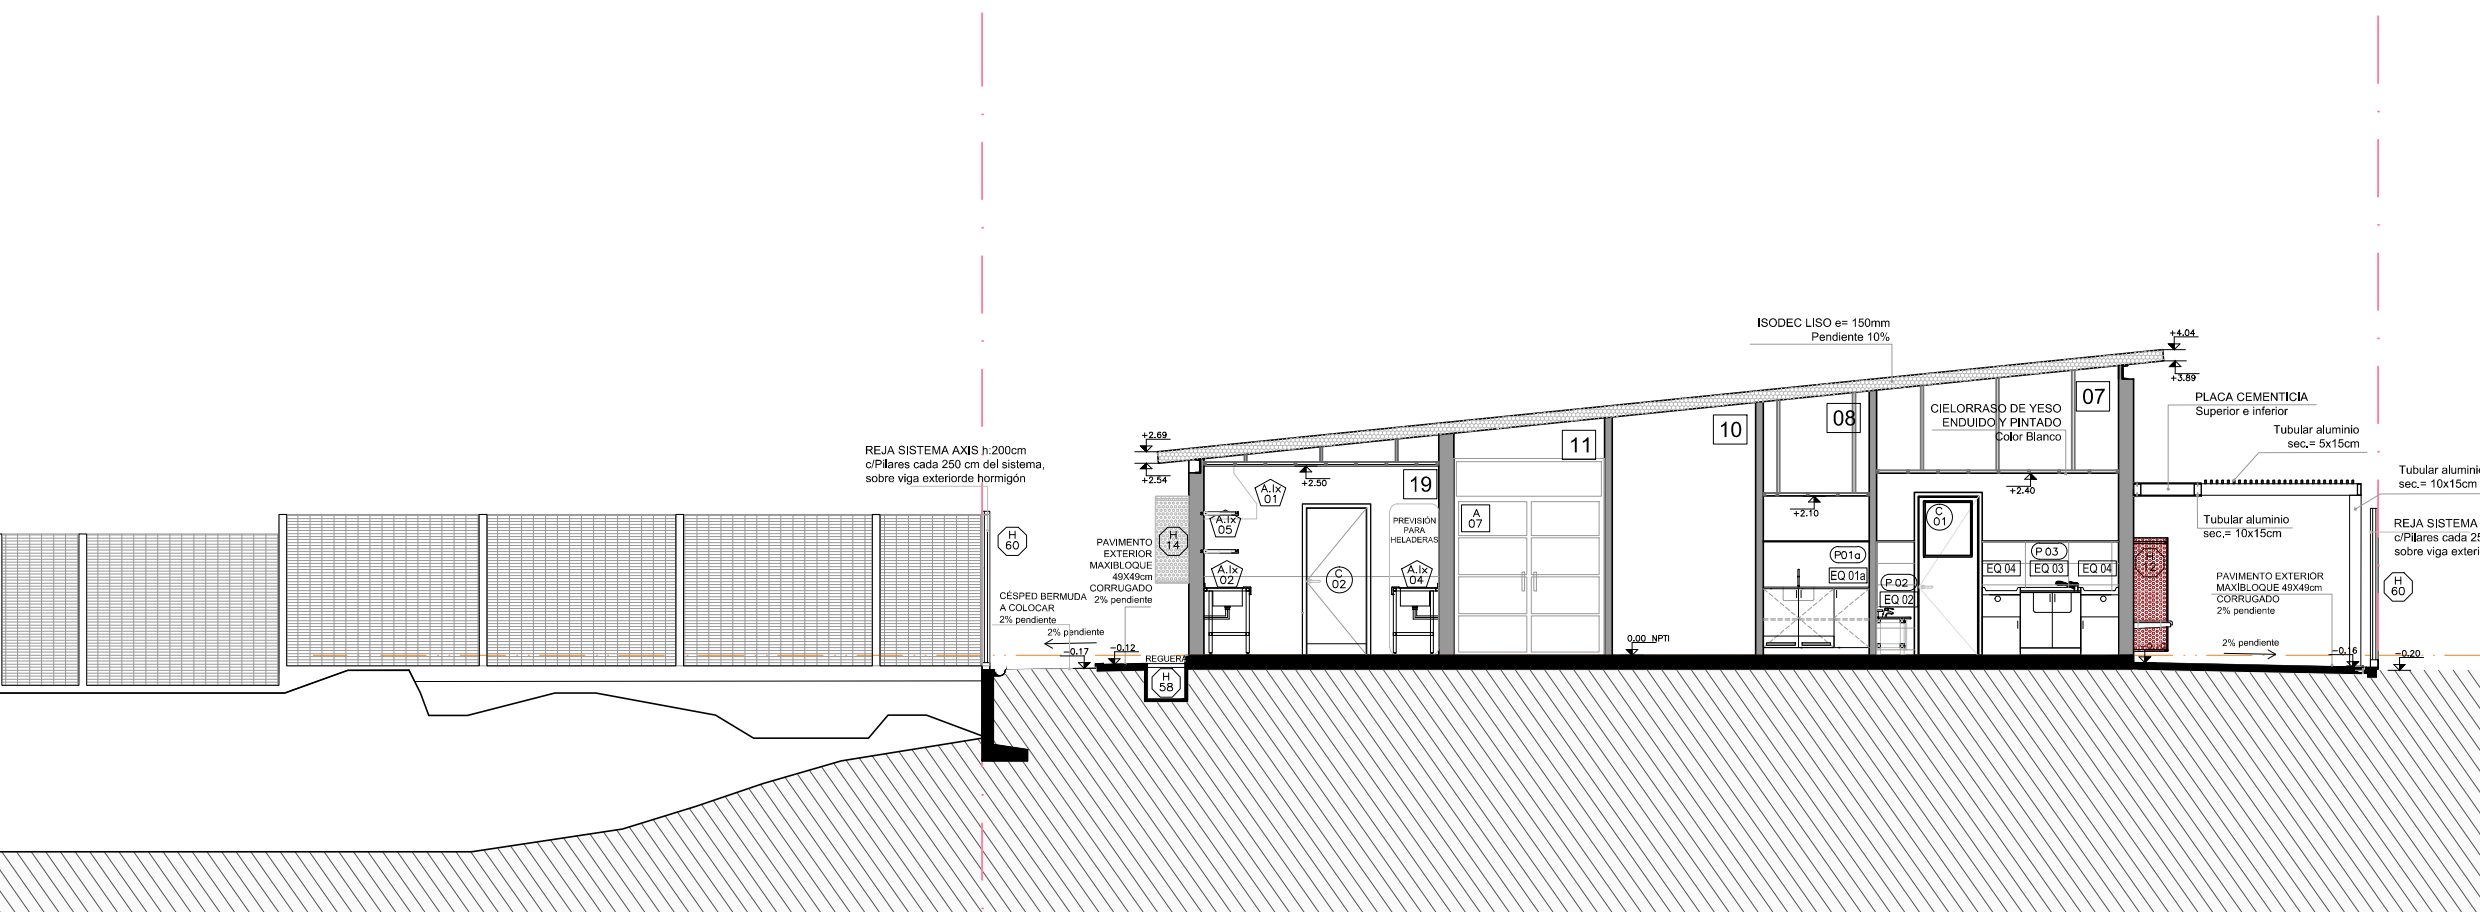

CORTE CC

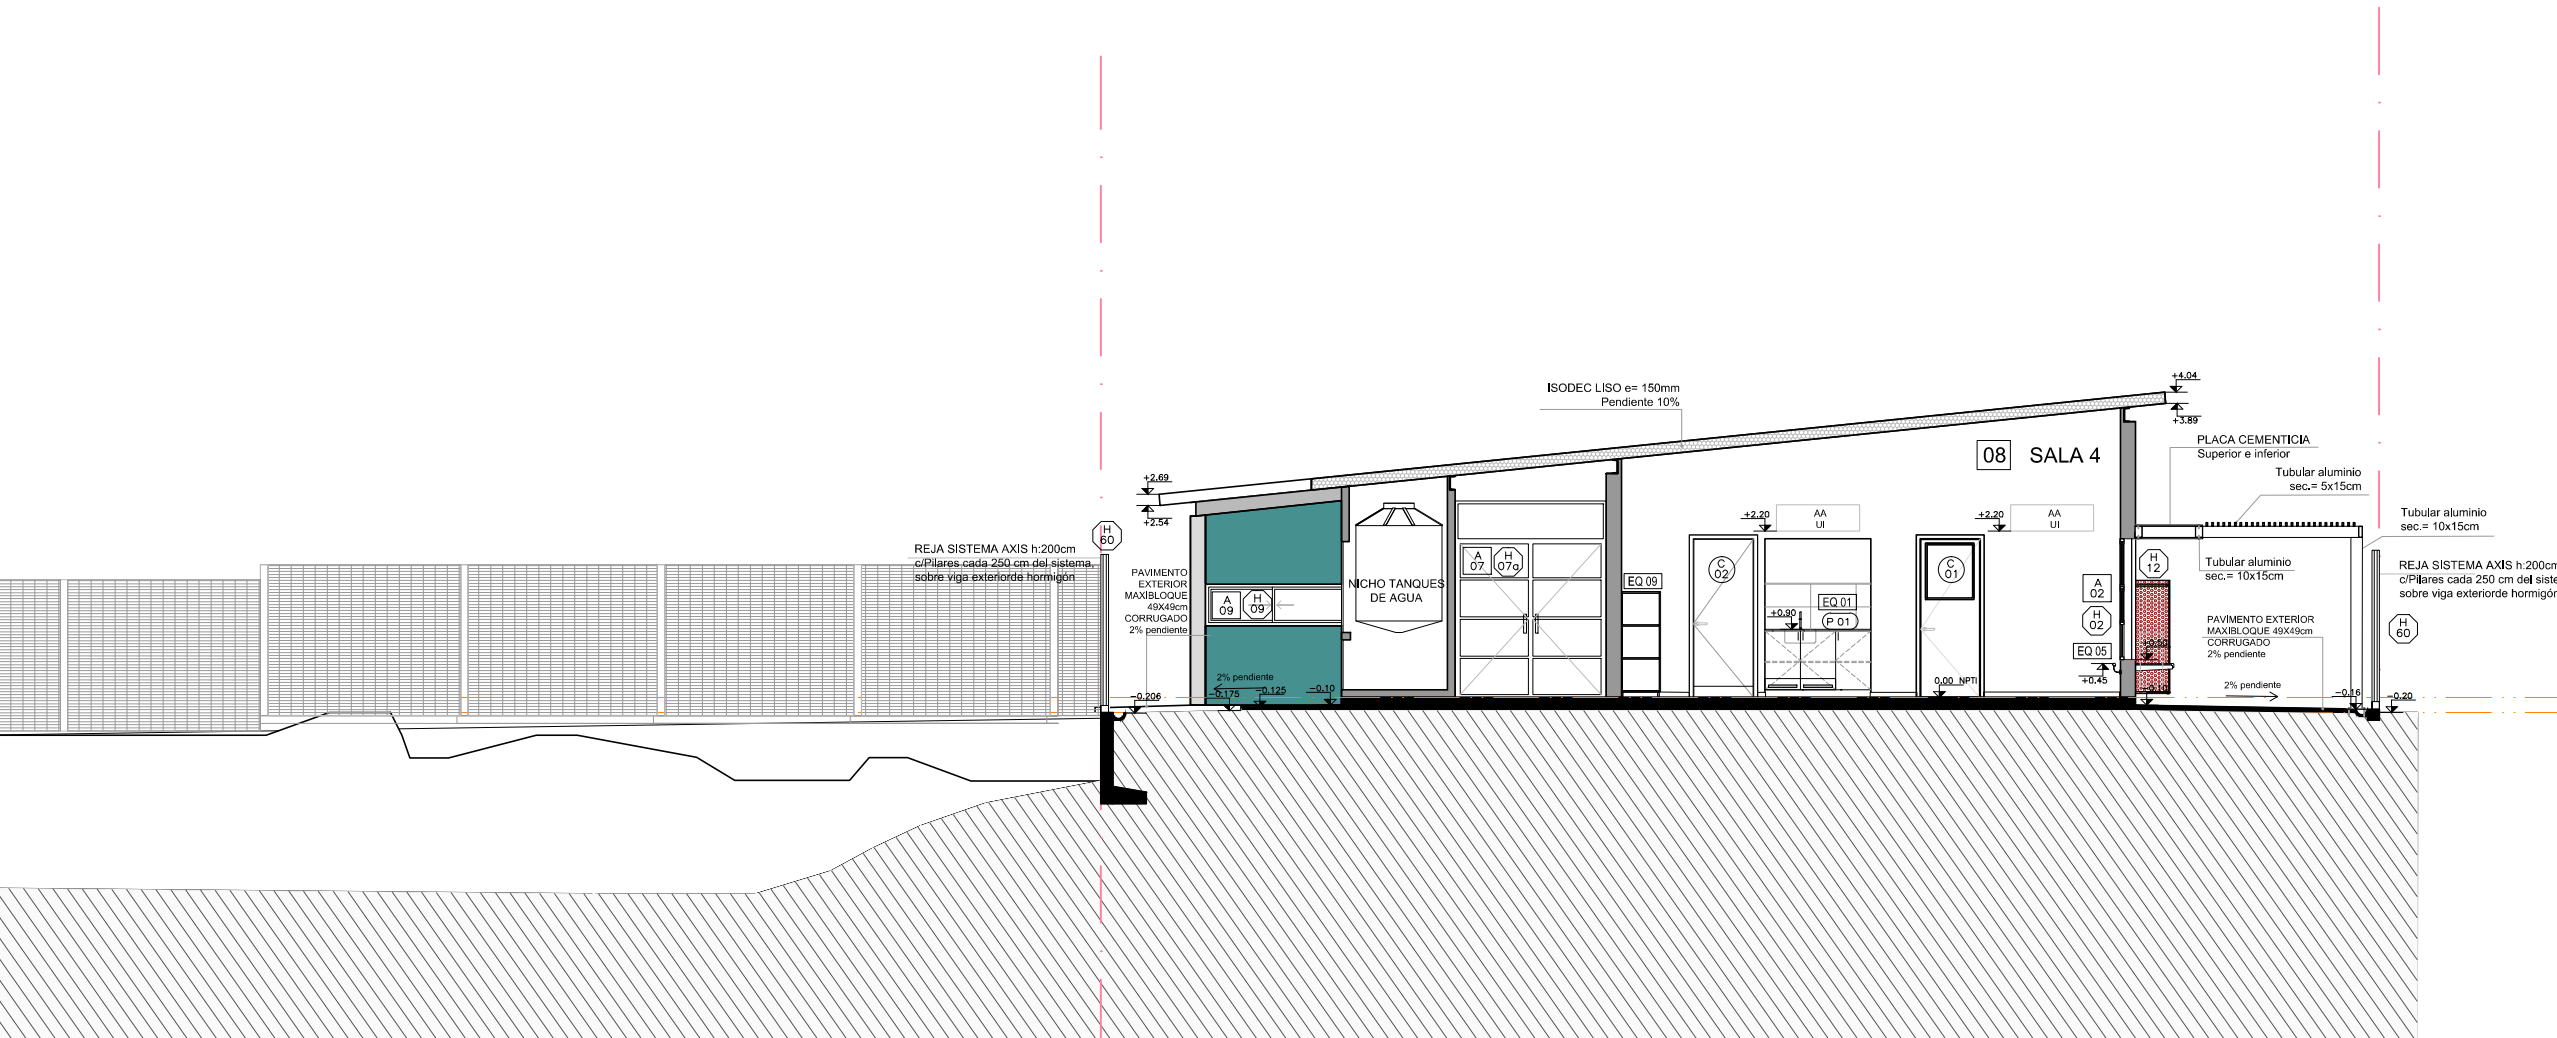

CORTE DD

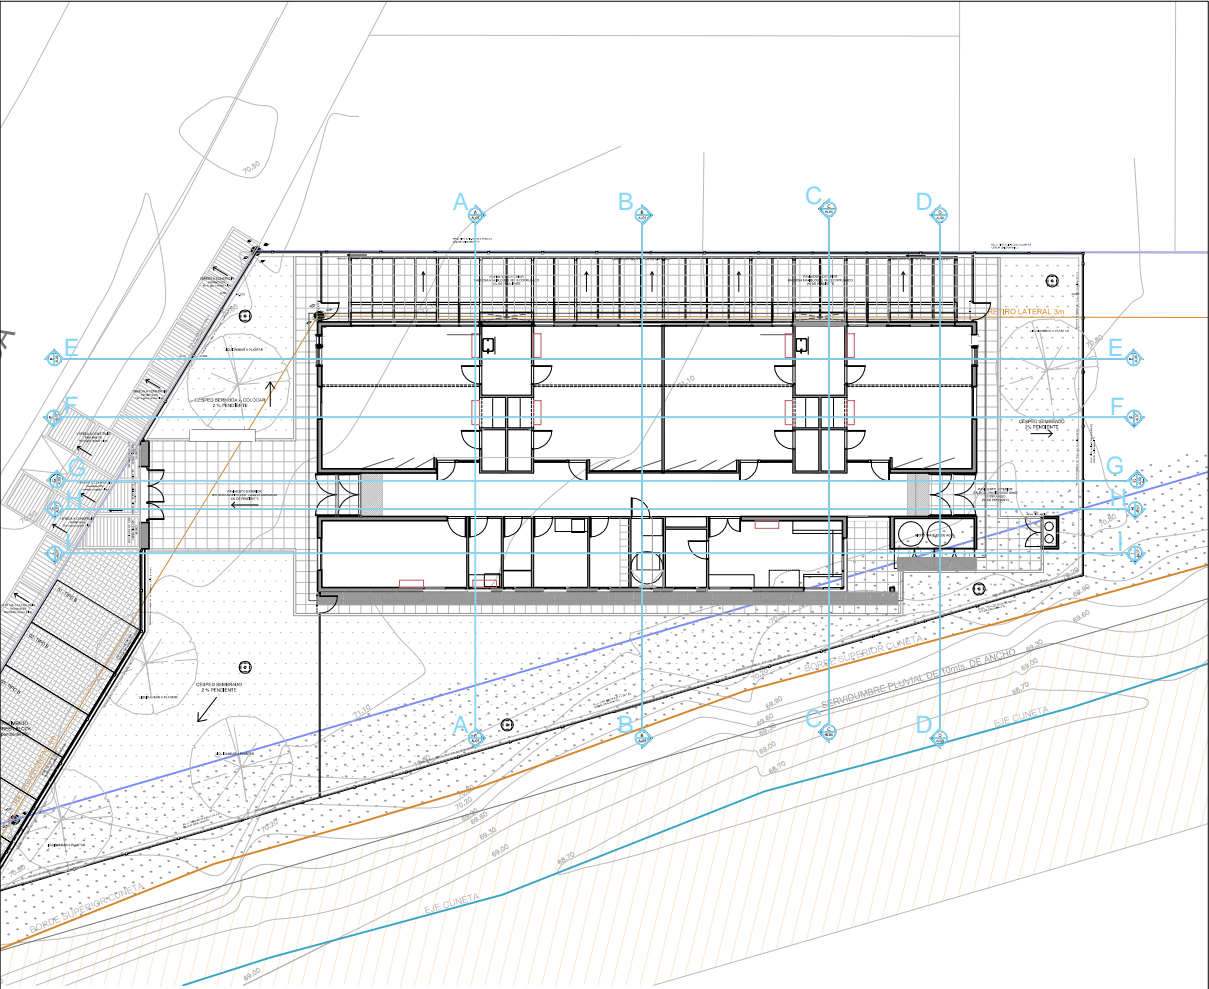

NOTA IMPORTANTE:  
TODAS LAS DIMENSIONES QUE SEAN SUJETAS  
A VERIFICACION DE OBRA, LAS DIMENSIONES  
QUE APAREZCAN EN EL PLANO SON INDICATIVAS.  
EL ±0.00 SE CORRESPONDE A LA CURVA 71.20 DEL PLANO DEL  
RELEVAMIENTO DEL AGRIENSOR COINCIDENTE CON EL NPT  
INTERIOR DE P.B DEL EDIFICIO

Anteproyecto	CAIF FLORIDA	RESPONSABLE TÉCNICO
DIRECCIÓN: Calle Duvinoso Terra y Carlos Roxo		NOMBRE:
PADRÓN: N° 11522		Mai: MAI
LLAMADO:	CÓDIGO DE OBRA: 110 F1 TP FLO	Tel: TEL_CEL
FECHA REALIZACIÓN:		TÉCNICO ASESOR
REVISIÓN 1		NOMBRE:
2		Mai: XIB COM
3		Tel: TEL_CEL
4		
5		
Rubo		
ALBANILERÍA		
ESCALA: 1:100	ARCHIVO: CAIF FLORIDA-ALZADOS_CORTES	
Lámina		
FACHADA Y CORTES		