




PLANTA  
escala 1/20

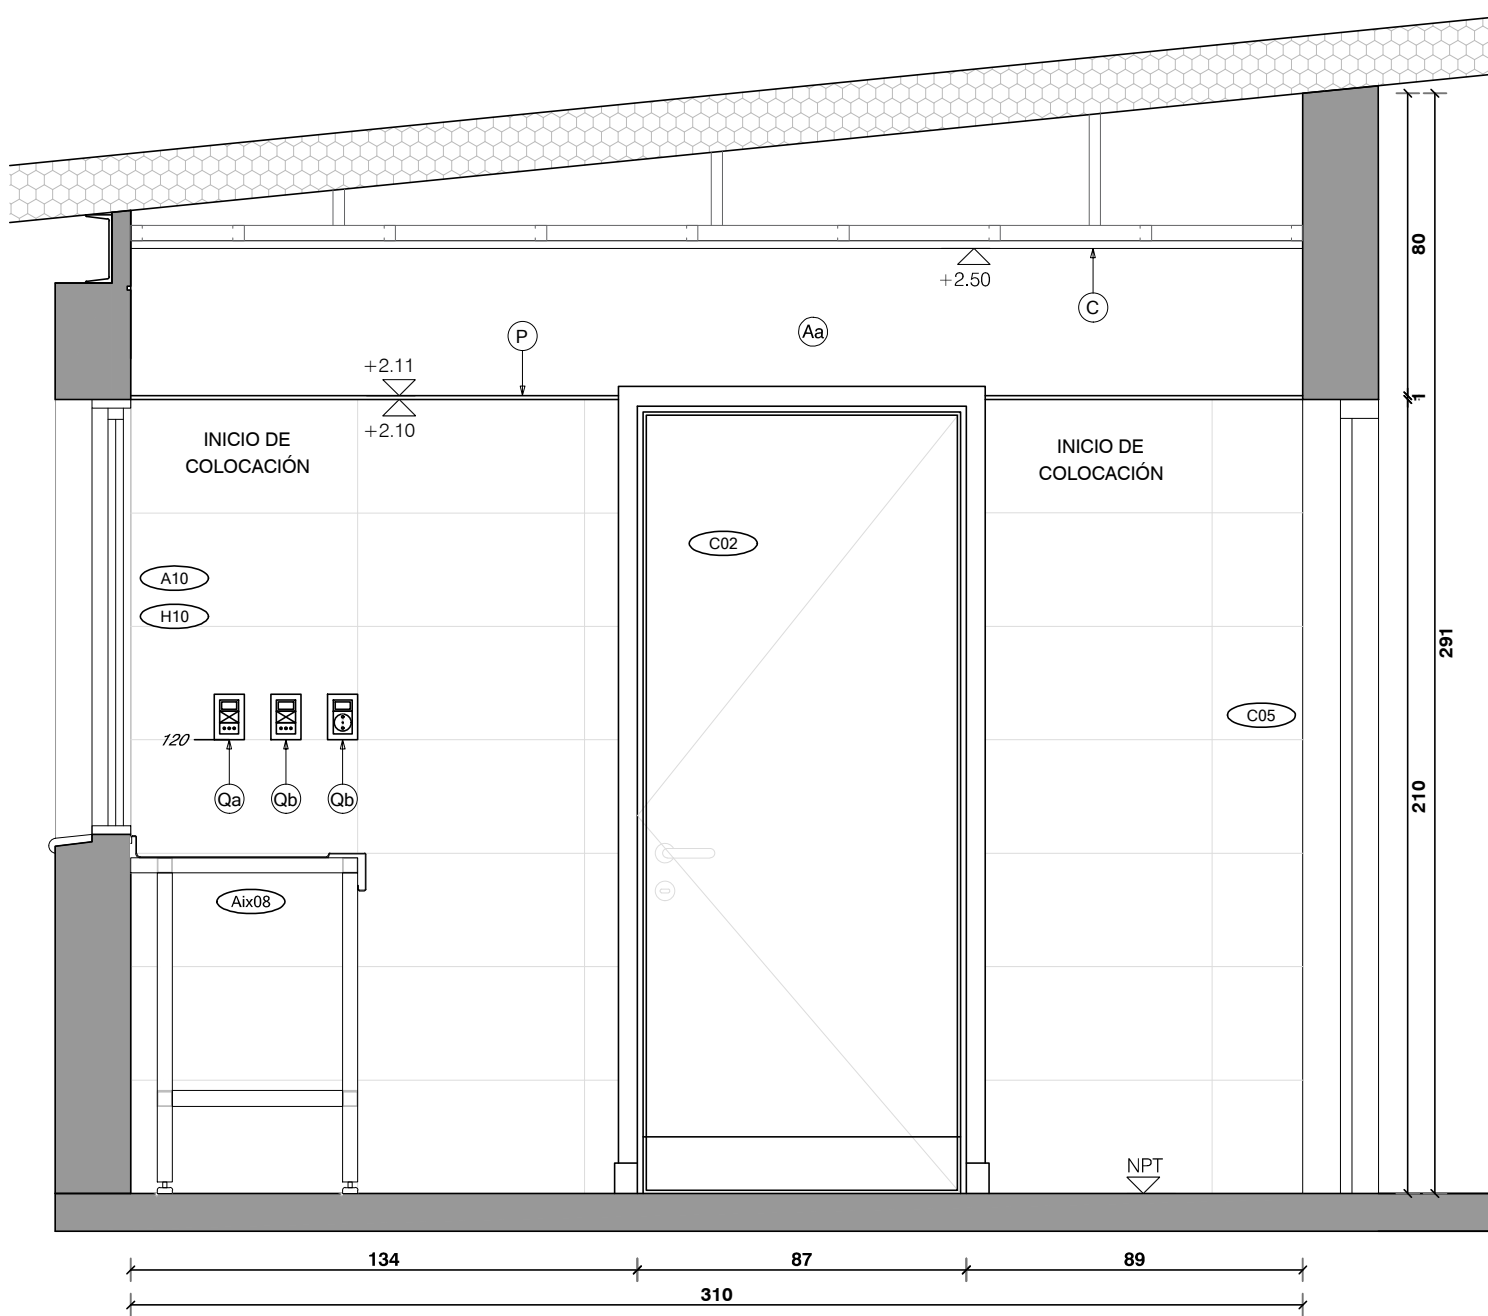


CORTE C-C

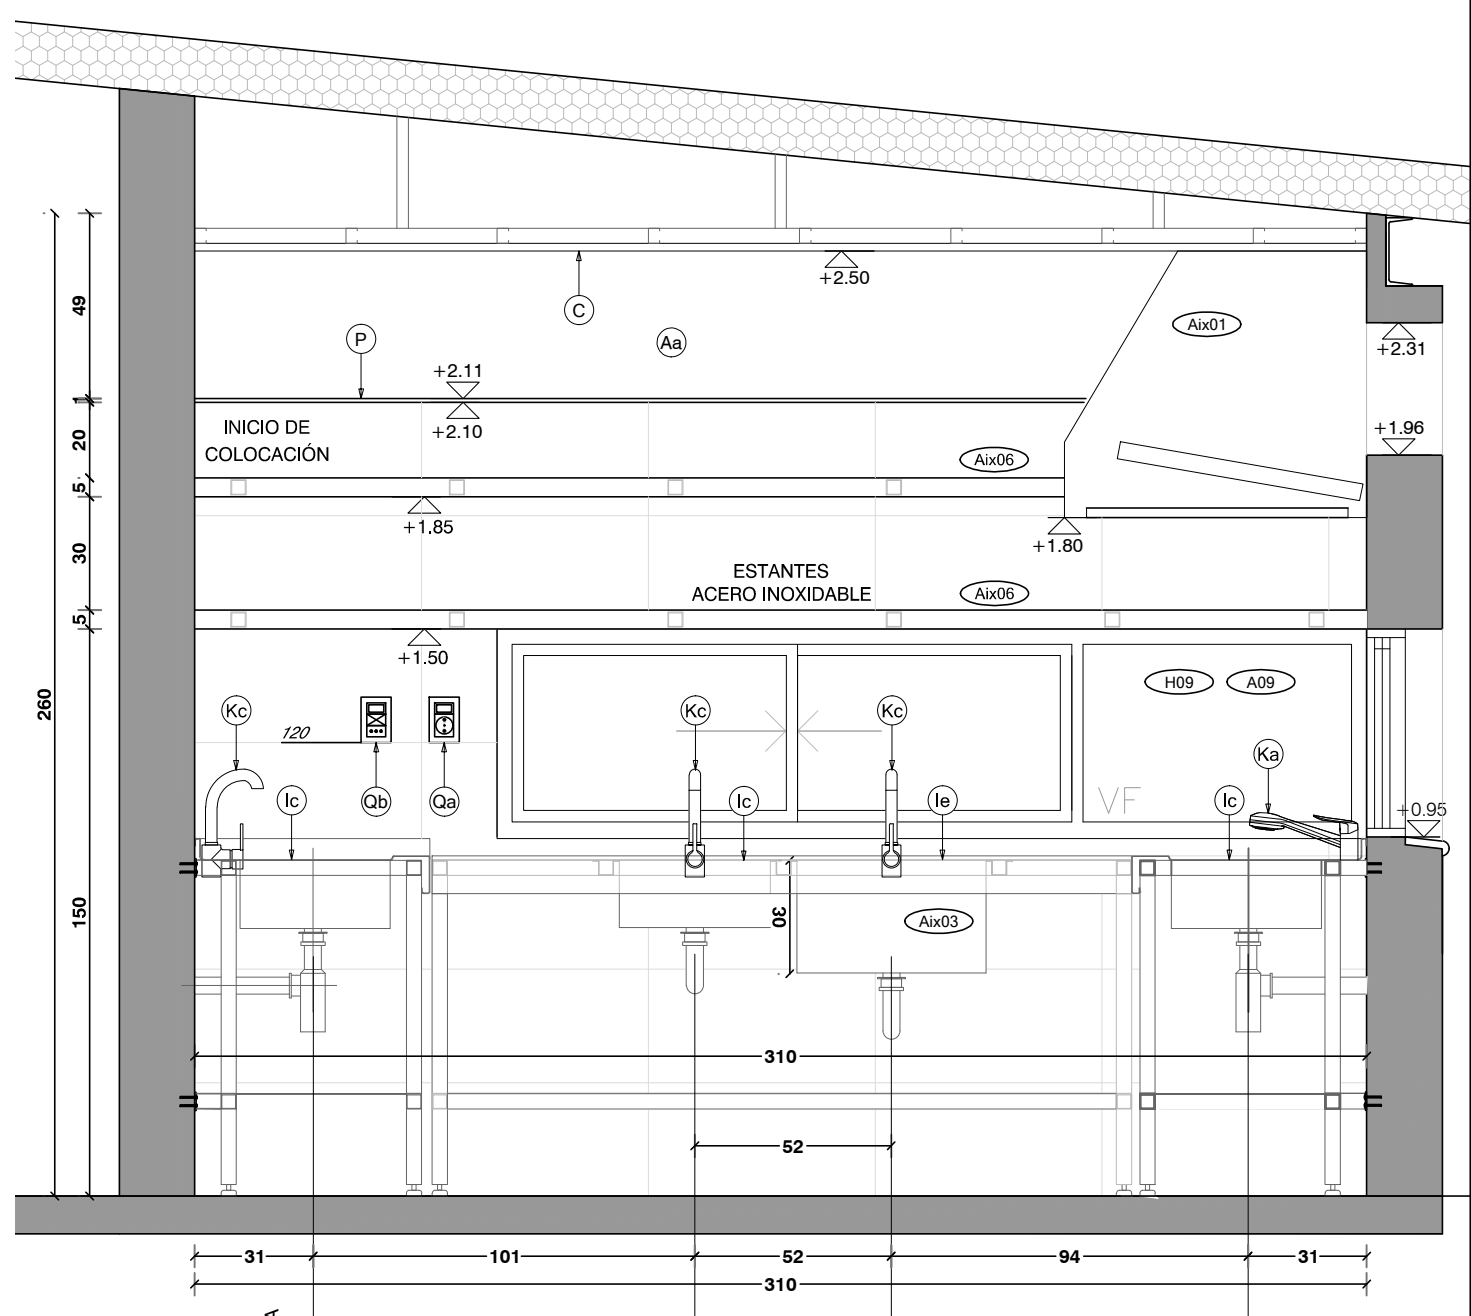

CORTE D-D

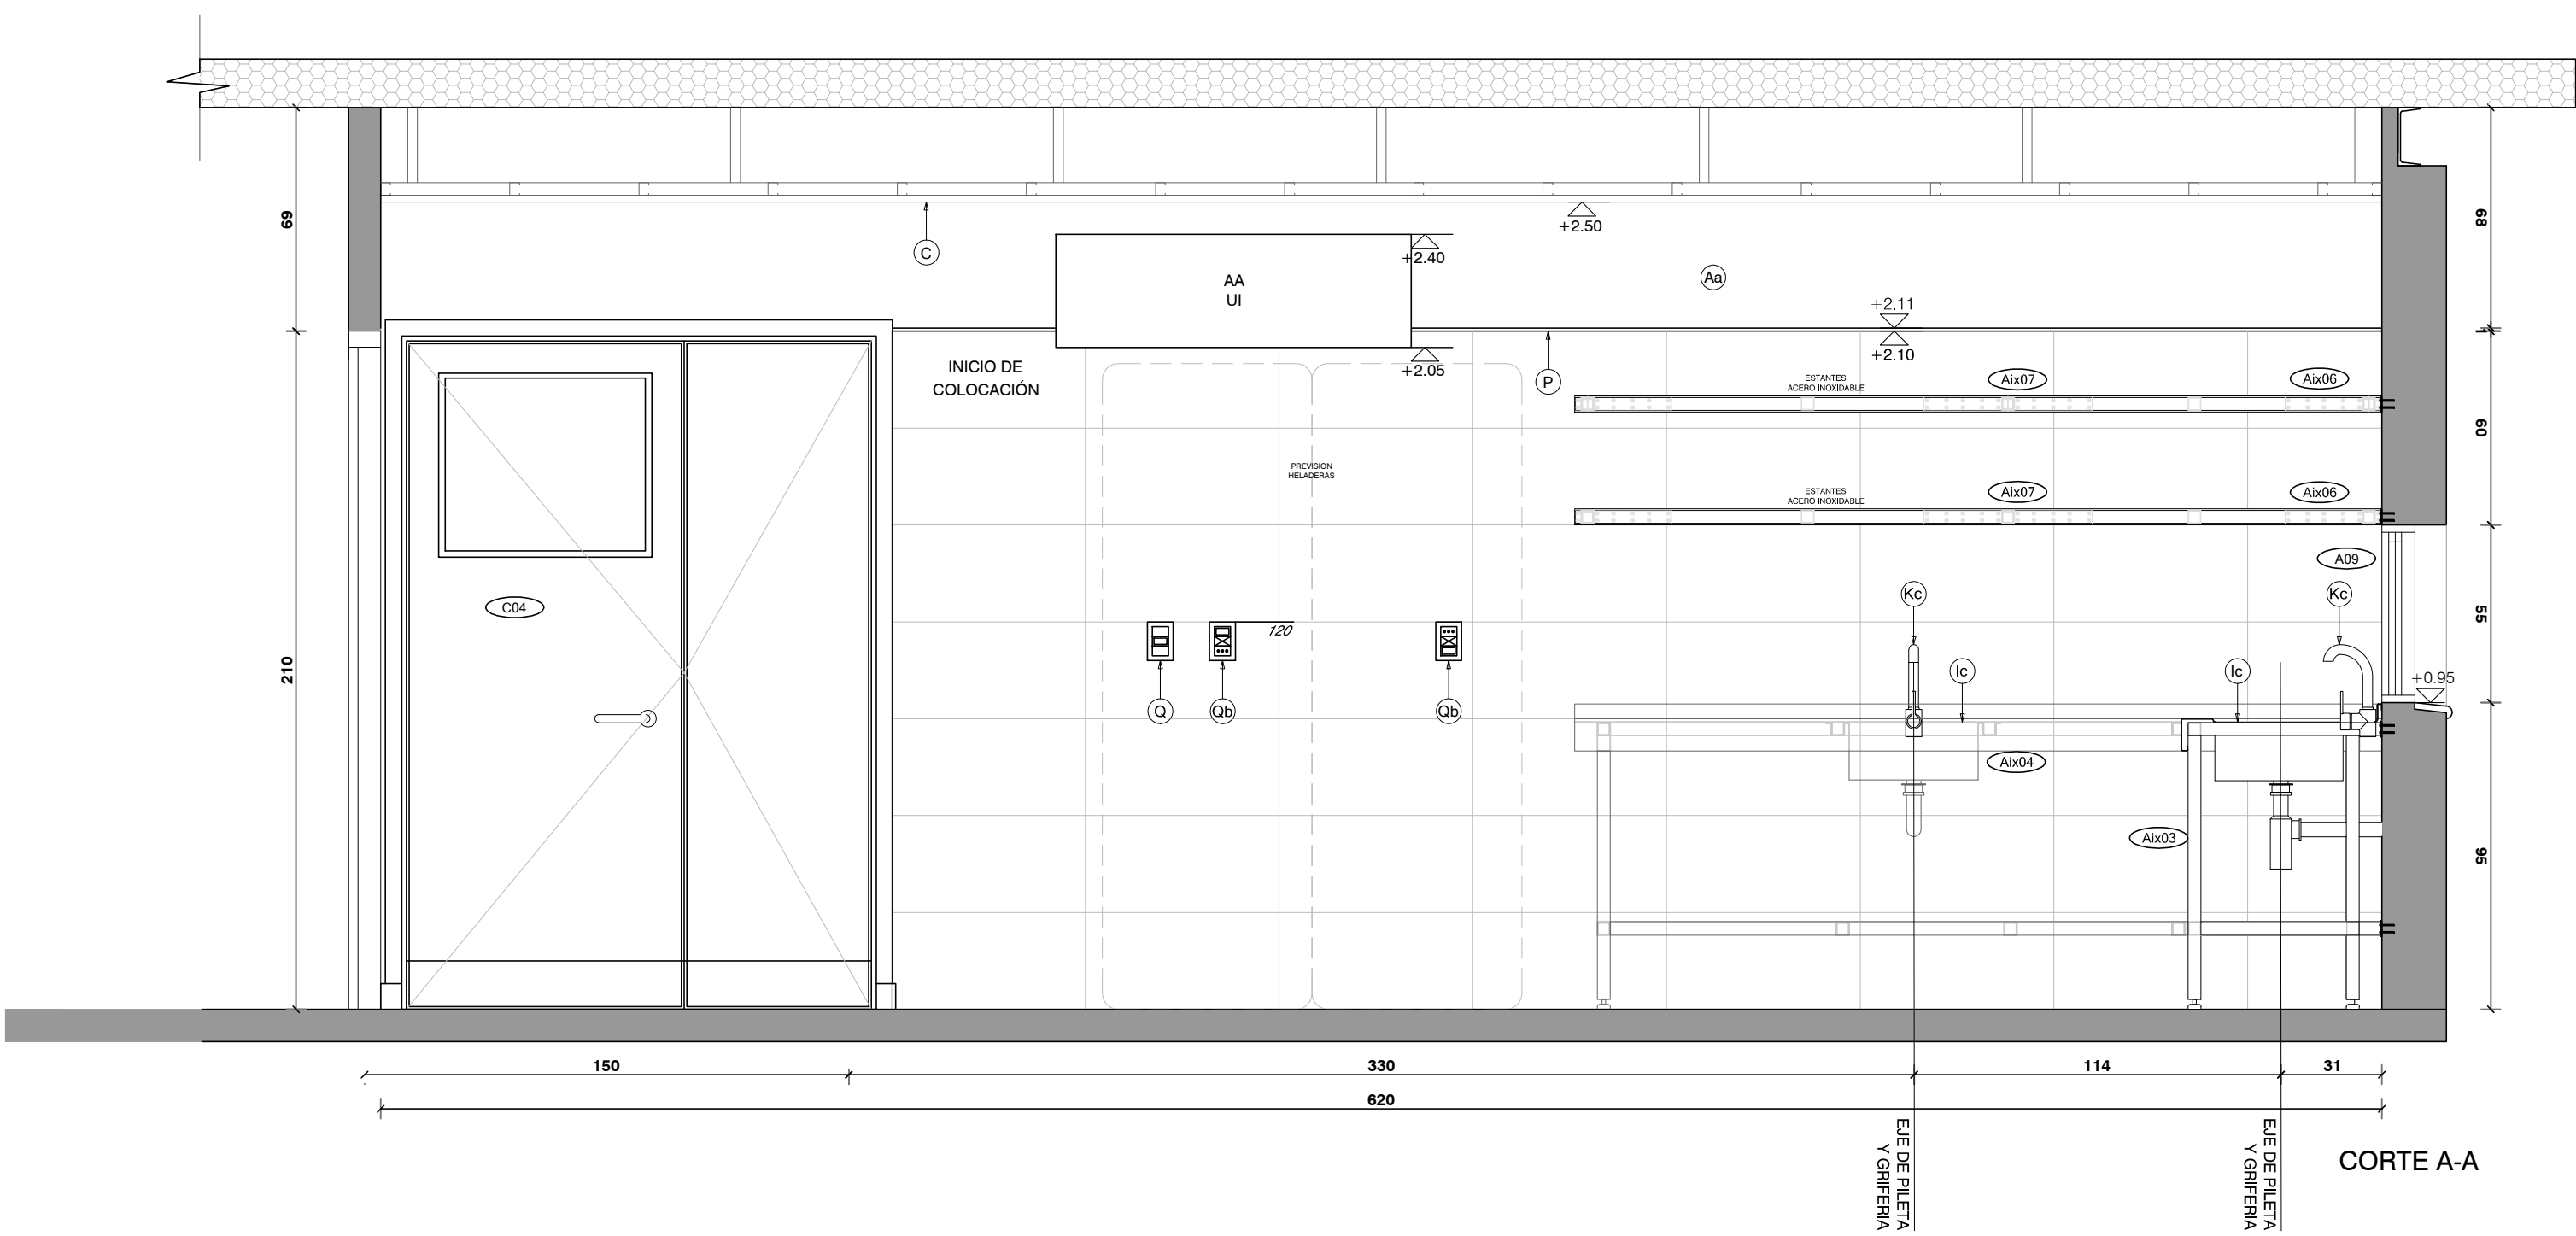

CORTE A-A

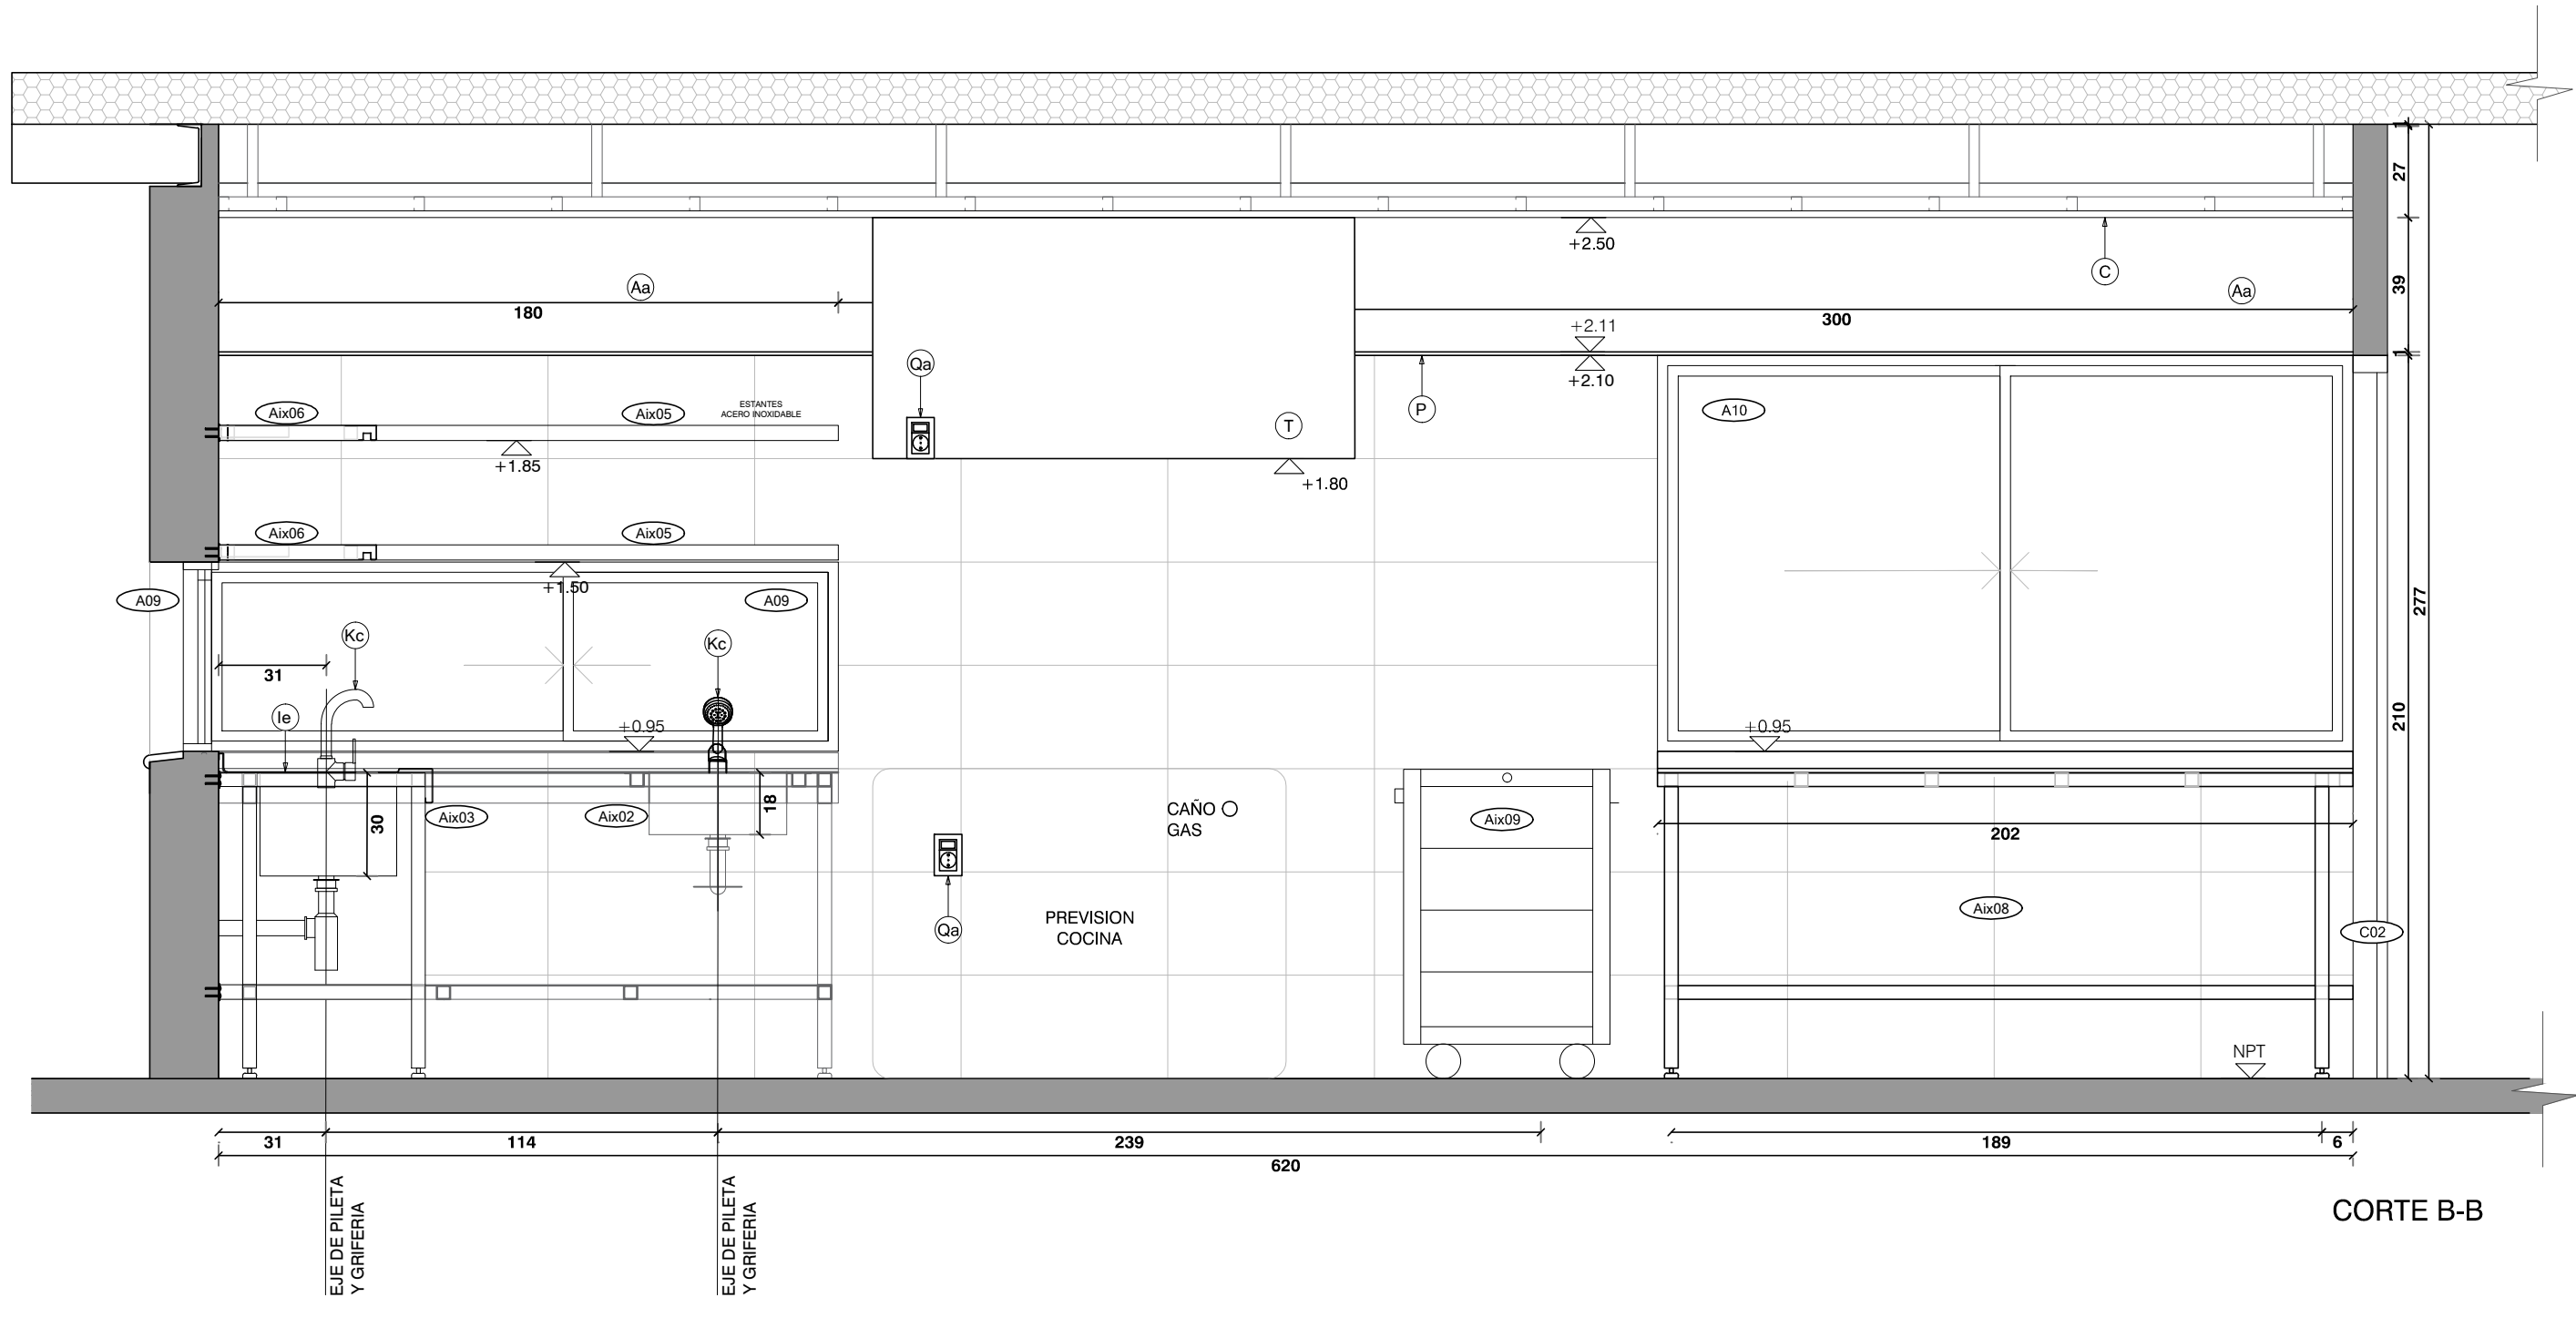

CORTE B-B

REFERENCIAS			I	LAVATORIO MURAL, APTO PARA DISCAPACITADOS TIPO ESPACIO DE FERRUM SIMILAR O MEJOR	N	PERCHERO EXTERIOR JACKWALL
A	CERAMICA 60X30cm RECTIFICADA G4 SEGUN MCP COLOR BLANCO MATE		la	BACHA DE ACERO INOXIDABLE TIPO MODELO "O300L" Ø30CM DE JOHNSON CALIDAD 304 SIMILAR O MEJOR	Na	ARGOLLA EXTERIOR JACKWALL
Aa	ENDUIDO Y PINTURA ACRILICA TIPO INCALEX ANTIHONGOS .COLOR A DEFINIR POR LA SUPERVISION DE OBRA		lb	PILETON ACERO TIPO JOHNSON G50 (50X40X26cm) SIMILAR O MEJOR	O	PORTAROLLO EXTERIOR
Ab	PINTURA ACRILICA TIPO INCALEX ANTIHONGOS .COLOR A DEFINIR POR LA SUPERVISION DE OBRA		lc	LAVATORIO CON PEDESTAL LINEA ANDINA	P	PERFIL DE ALUMINIO ALUMEX N°2594
B	PORCELANATO RECTIFICADO 60X60cm G4 SEGUN MCP. TIPO KLIPEN GALAXY GRIS, SIMILAR O MEJOR		lc	PILETON ACERO INOXIDABLE 50X35X26cm	Q	INTERRUPTOR BIPOLAR-
C	CIELORRASO DE YESO TERMINACION ENDUIDO Y PINTURA ACRILICA ANTIHONGO TIPO INCALEX MATE PARA INTERIOR		le	PILETA DE ACERO INOXIDABLE SUPERPROFUNDA 35.5X41X18cm	Qa	TOMACORRIENTE SCHUKO CON INTERRUPTOR BIPOLAR
E	ESPEJO DE TIPO ELECTROLITICO PULIDO DE 5 mm		J	MONOCOMANDO FREGADERA DUCHA EXTRAIBLE K8 GENEBRE	Qb	TOMACORRIENTE 3 EN LINEA CON INTERRUPTOR BIPOLAR
F	MESADA DE GRANITO GRIS NACIONAL TIPO CHAMANGÁ e=2cm, CON ZOCALE Y ESTANTE SEGUN PLANILLA		Ja	MONOCOMANDO CON TEL. MOD. TITANIUM MARCA RAMON SOLER	S	RESUMIDERO DE DUCHA
Fa	MESADA DE GRANITO GRIS NACIONAL TIPO CHAMANGÁ e=2cm, COCINAS		K	GRIFERÍA TIPO BENEFIT DE DOCOL SIMILAR O MEJOR	Sa	CAJA SIFONADA
G	MUEBLE BAJO MESADA EN BAÑOS		Ka	GRIFERÍA BALDER MODELO 5916 FIRMETA SIMILAR O MEJOR	Sb	CAJA COMUN
Ga	MUEBLE CAMBIADOR		Kc	GRIFERÍA DE COCINA MONOCOMANDO MONET LEED	T	CAMPANA DE EXTRACCION DE ACERO INOXIDABLE
Gb	MUEBLE DE COCINA		L	BARRA REBATIBLE CON PORTAROLLO TIPO ESPACIO DE FERRUM SIMILAR O MEJOR	U	BANQUINA REVESTIDA
H	INODORO ALTO CON MOCHILA, APTO PARA DISCAPACITADOS TIPO ESPACIO DE FERRUM SIMILAR O MEJOR C/TAPA		La	BARRA FIJA TIPO ESPACIO DE FERRUM SIMILAR O MEJOR	V	REFUERZO SOBRE CIELORRASO
Ha	INODORO INFANTIL CON MOCHILA TIPO CELITE, BLANCO BRILLANTE. LAS TAPAS DE INODOROS SERÁN DE MDF LAQUEADAS		M	MAMPARA DE ALUMINIO SEGUN PLANILLA	W	CANAleta EN GRANITO
Hb	INODORO ALTO CON MOCHILA, TIPO ESPACIO DE FERRUM SIMILAR O MEJOR C/TAPA		Ma	SIFON CROMADO	X	REJILLA VENTILACION -

NOTA IMPORTANTE: TOTAL LAS DIMENSIONES QUE SON FUERTES A VERIFICACION EN OBRA. LAS DIMENSIONES QUE APARECEN EN EL PLANO SON RESERVADAS. EL ±0.00 SE CORRESPONDE A LA CURVA +26.29 DEL PLANO DEL RELEVAMIENTO DEL AGRIMENSOR COINCIDENTE CON EL NPT INTERIOR DE P.B DEL EDIFICIO	
Anteproyecto	
CAIF FLORIDA CIUDAD	
DIRECCIÓN: Calle Carlos Razo y Duvimosa Terra	
PADRON: 11522	
LLAMADO: CÓDIGO DE OBRA: 110 F1 TP FLO	
FECHA REALIZACIÓN:	
REVISION: 1	
2	
3	
4	
5	
Rubo	
ALBAÑILERÍA	
ESCALA: 1:100	ARCHIVO: CAIF-FLORIDA CIUDAD-DETALLES_C_8.dwg
Lámina	
DETALLE DE COCINA	
RESPONSABLE TÉCNICO	
NOMBRE:	
Mail: MAIL	
Tel: TEL_CEL	
TÉCNICO ASesor	
NOMBRE:	
Mail: XIB.COM	
Tel: TEL_CEL	