




PLANTA
escala 1/20

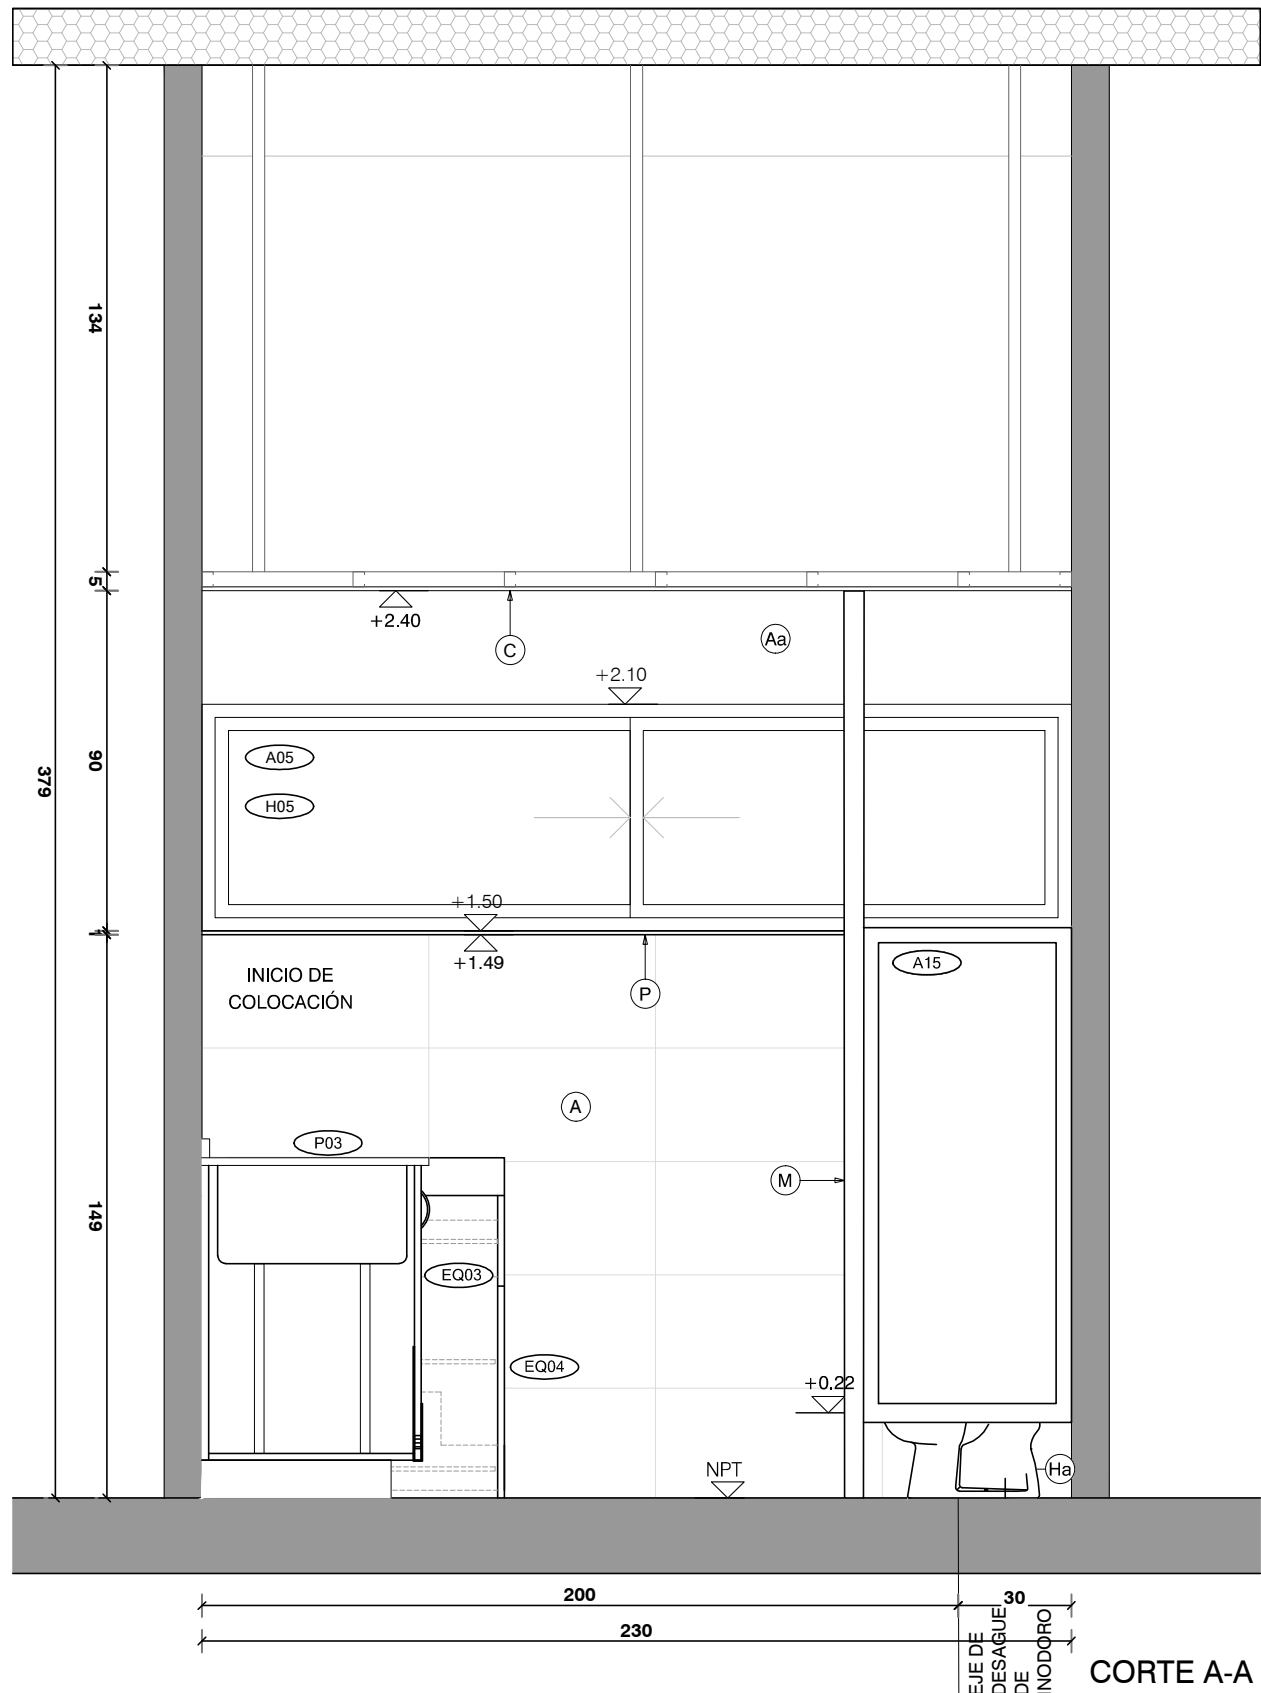


CORTE A-A

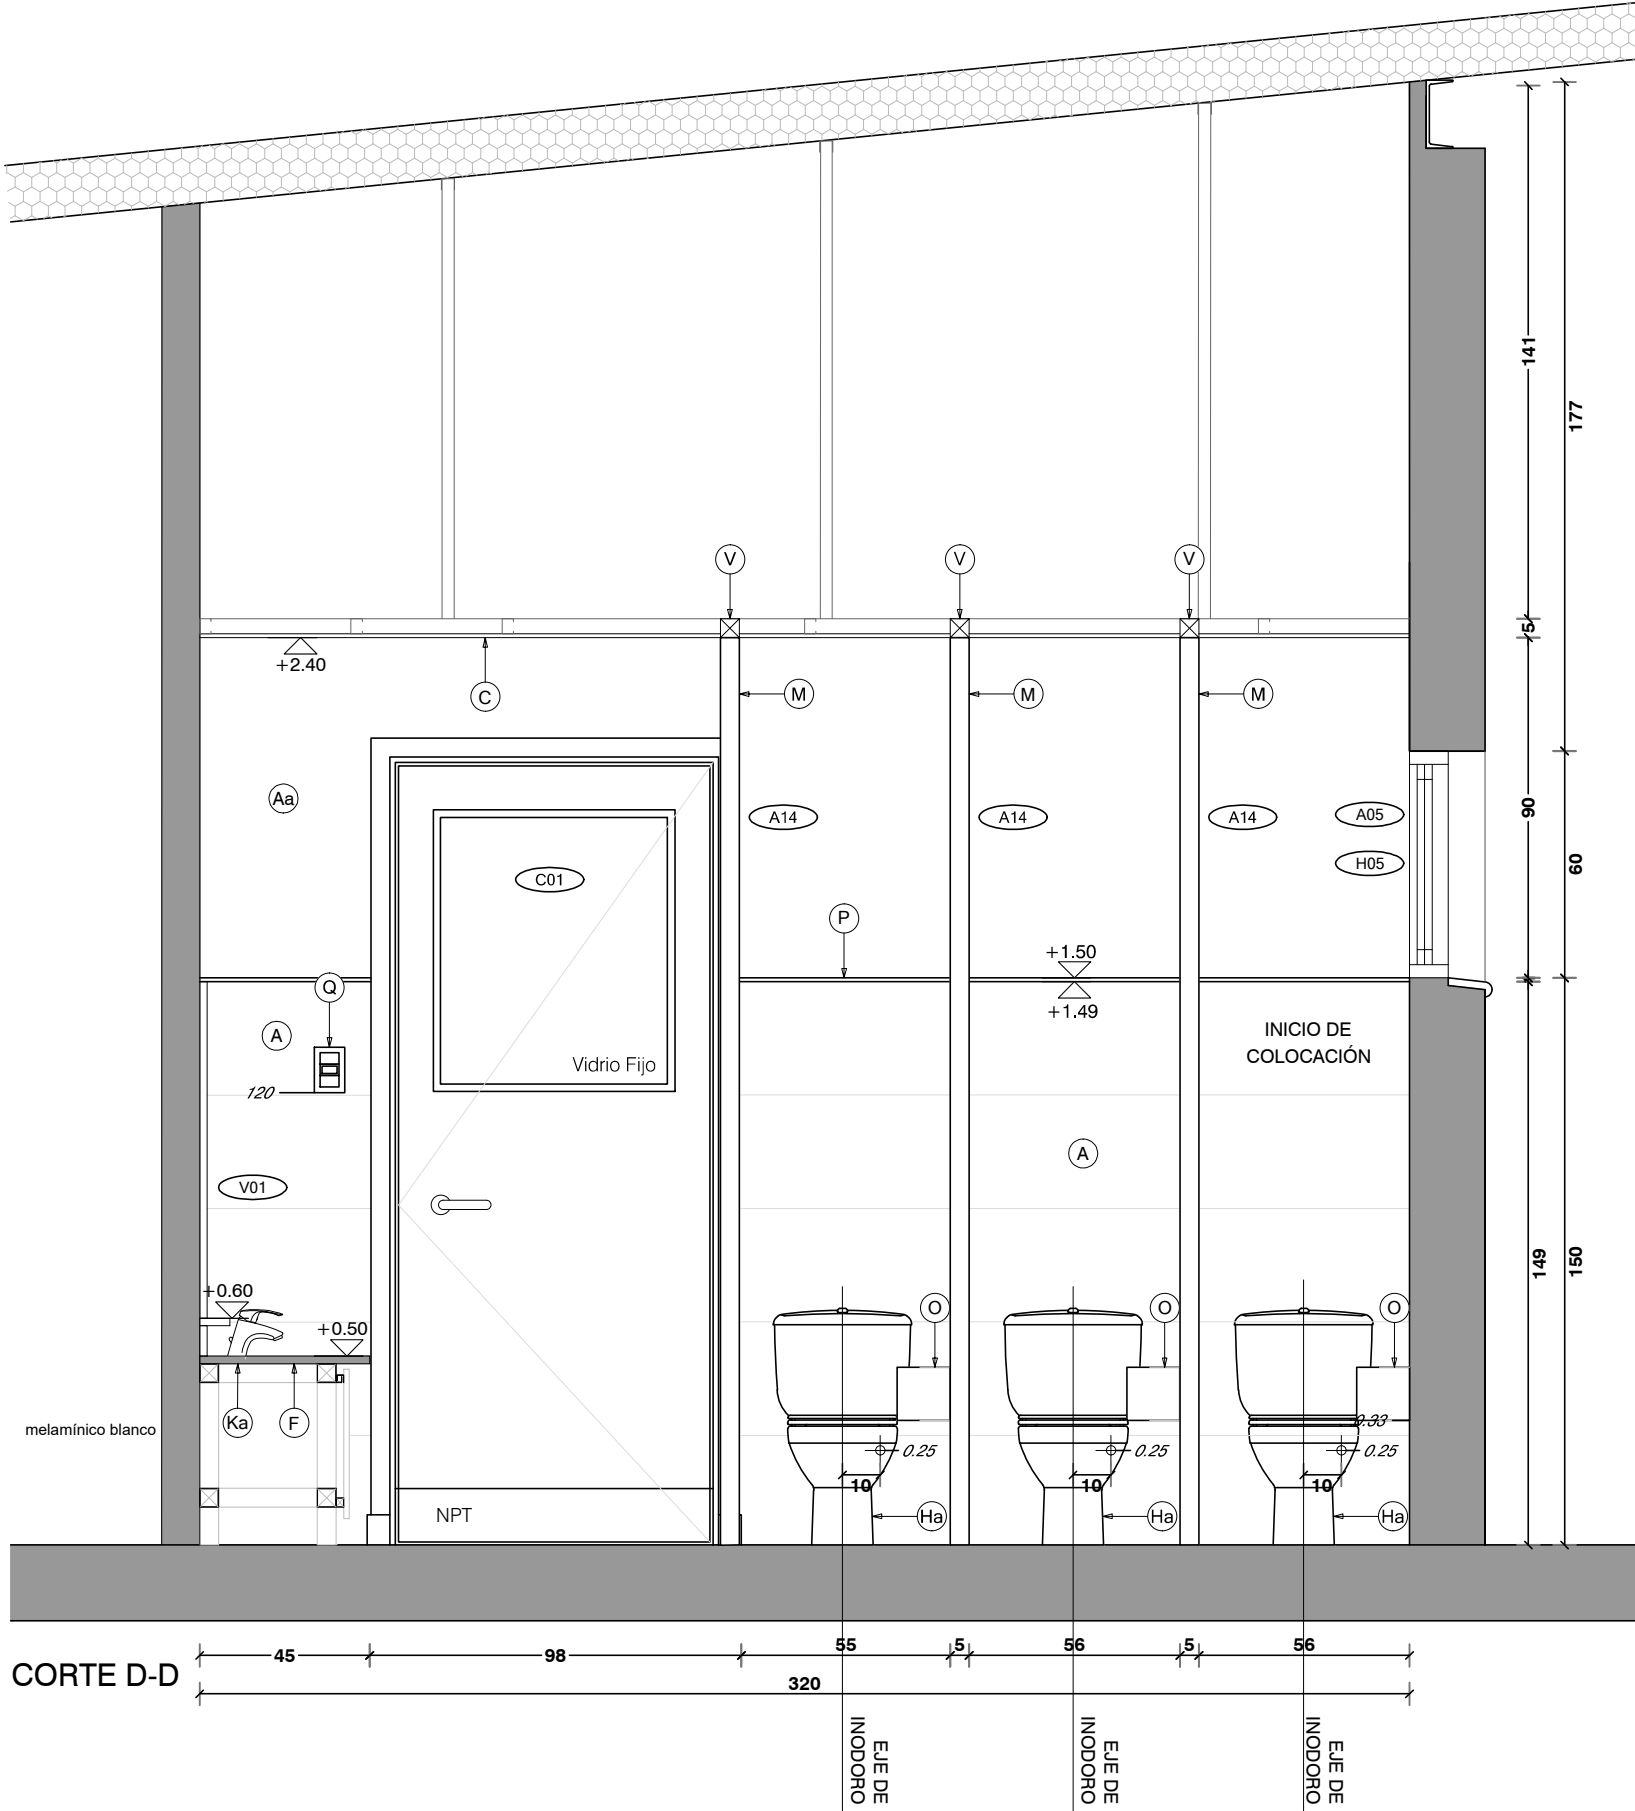

CORTE D-D

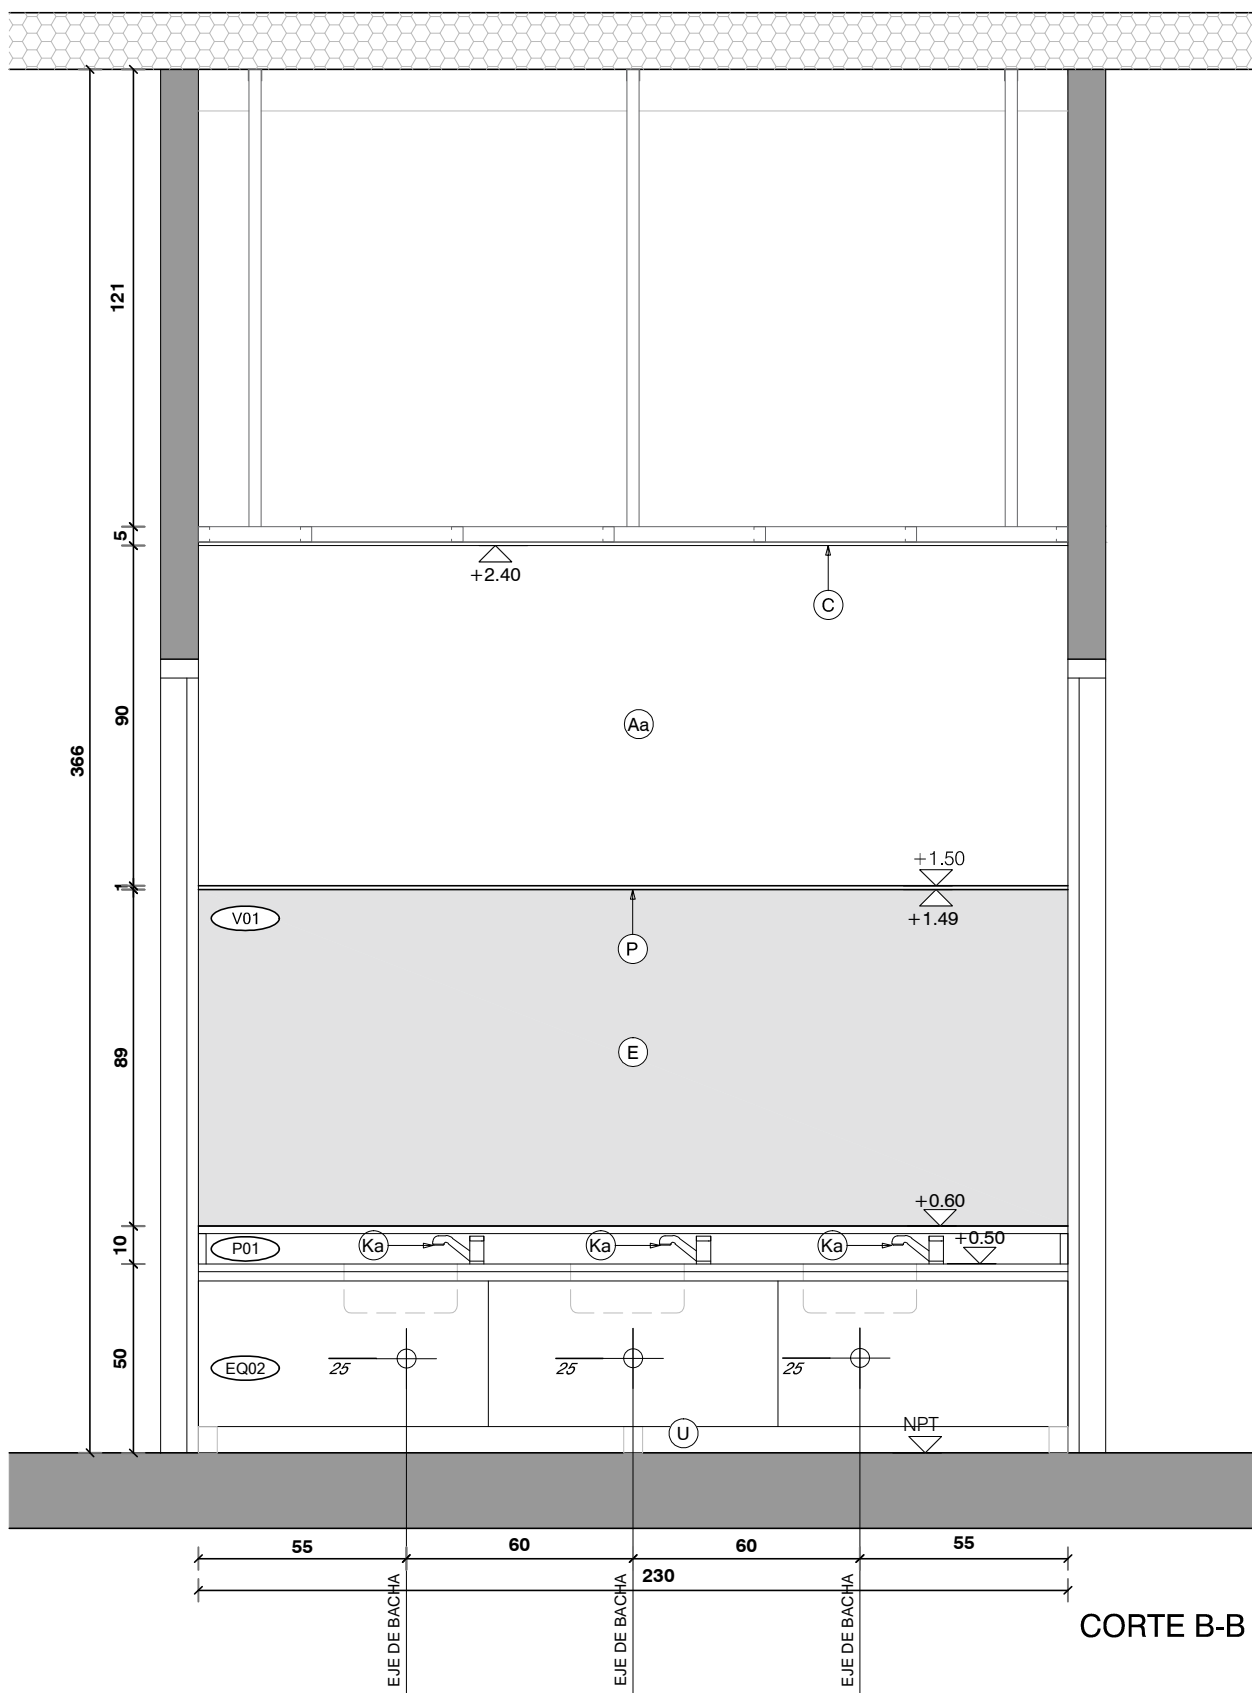

CORTE B-B

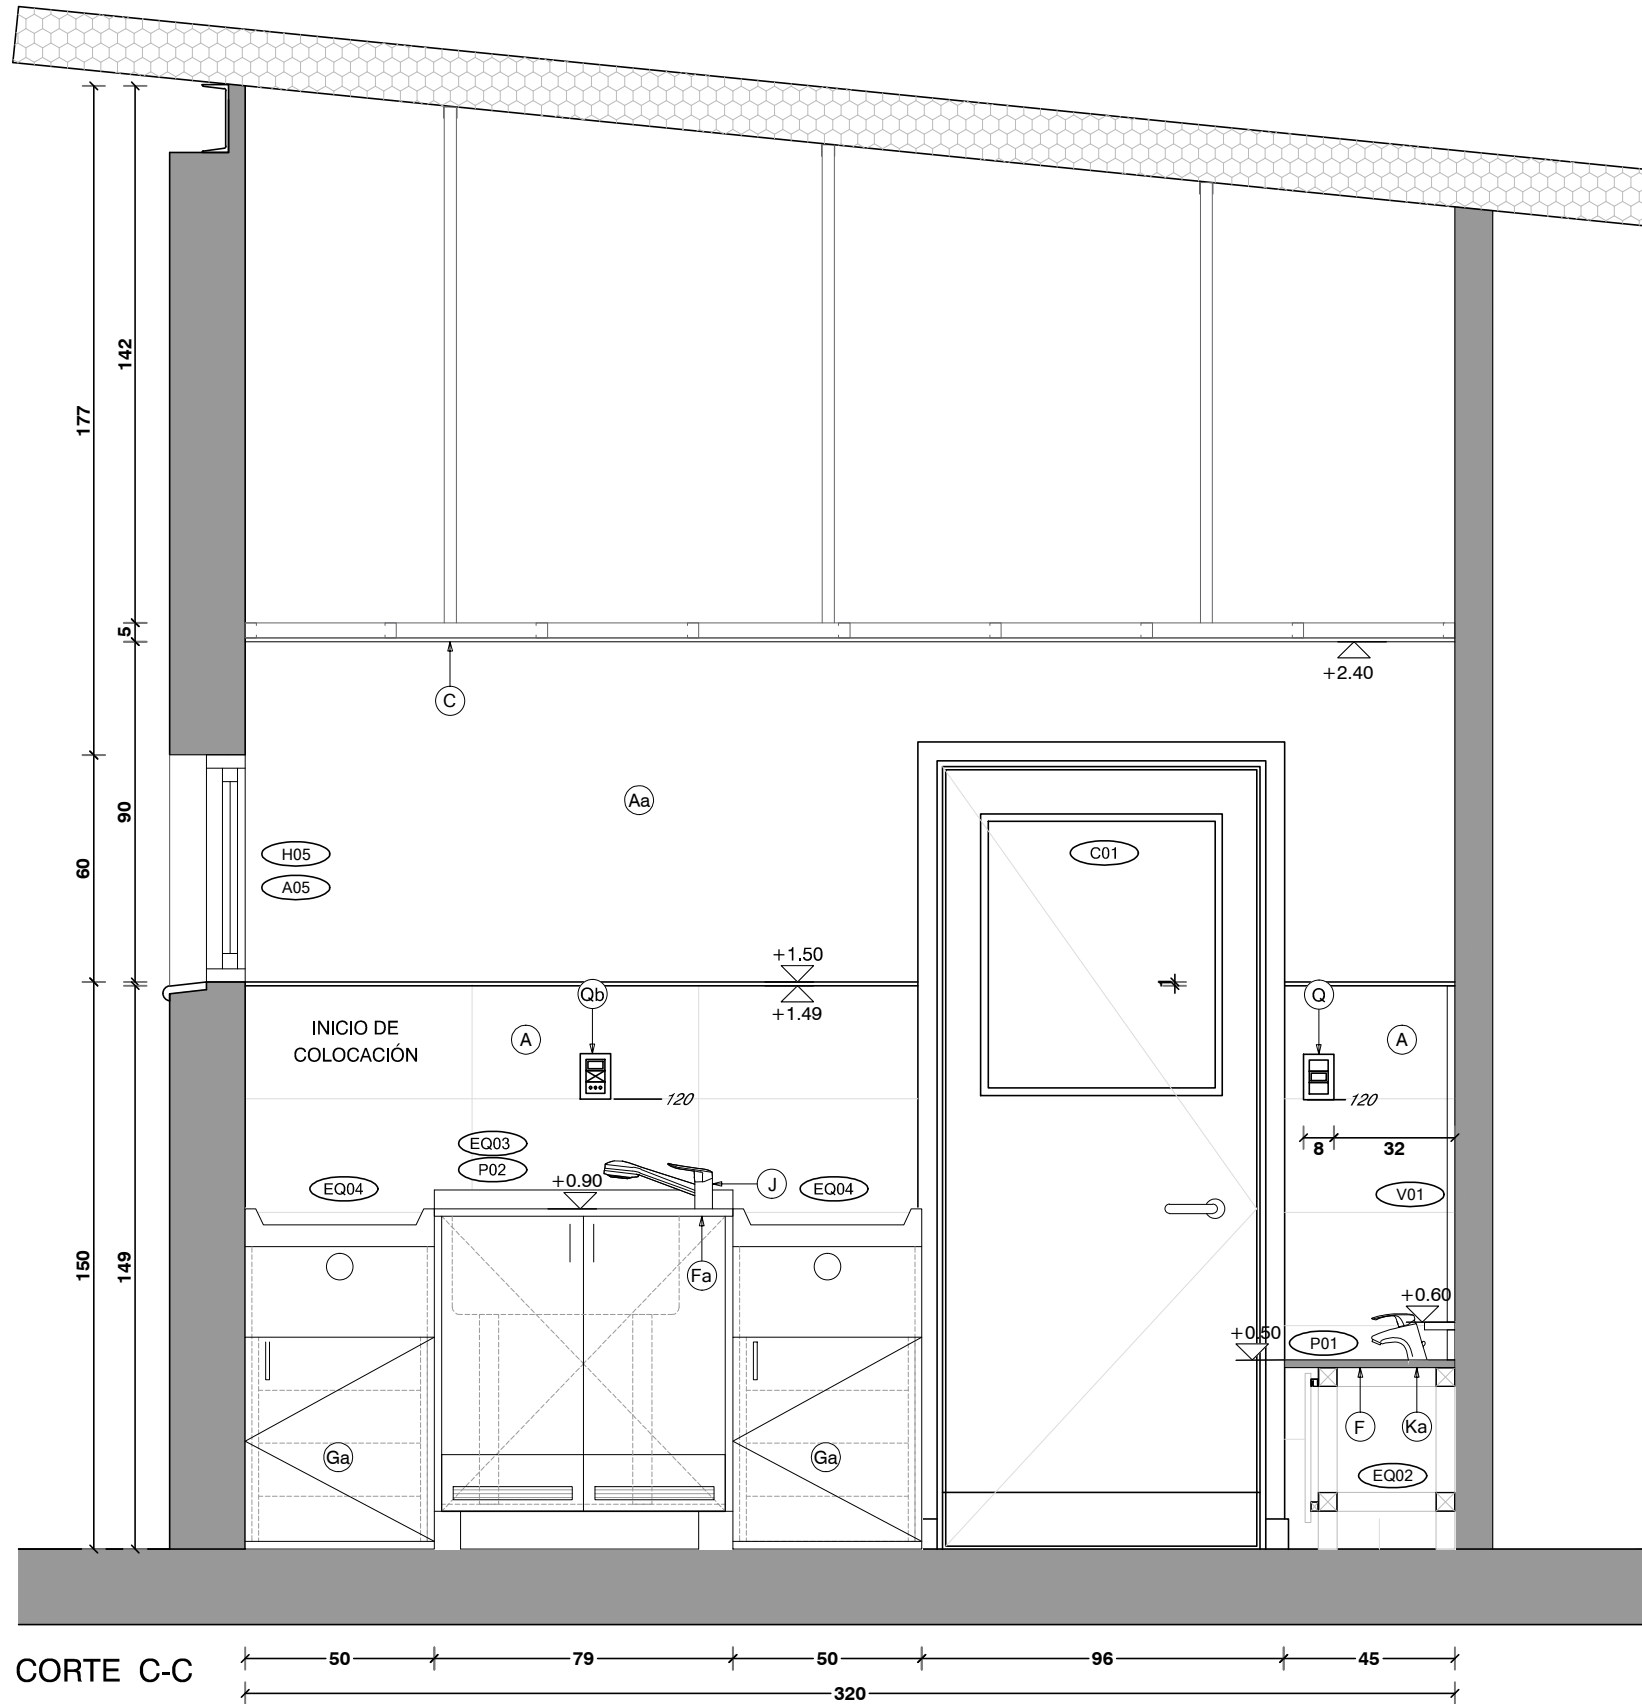

CORTE C-C

| REFERENCIAS | | I | LAVATORIO MURAL, APTO PARA DISCAPACITADOS TIPO ESPACIO DE FERRUM SIMILAR O MEJOR | N | PERCHERO EXTERIOR JACKWALL |
|-------------|--|----|--|----|--|
| A | CERAMICA 60X30cm RECTIFICADA G4 SEGUN MCP COLOR BLANCO MATE | Ia | BACHA DE ACERO INOXIDABLE TIPO MODELO "O300L" Ø30CM DE JOHNSON CALIDAD 304 SIMILAR O MEJOR | Na | ARGOLLA EXTERIOR JACKWALL |
| Aa | ENDUIDO Y PINTURA ACRILICA TIPO INCALEX ANTIHONGOS .COLOR A DEFINIR POR LA SUPERVISION DE OBRA | Ib | PILETON ACERO TIPO JOHNSON G50 (50x40X26cm) SIMILAR O MEJOR | O | PORTAROLLO EXTERIOR |
| Ab | PINTURA ACRILICA TIPO INCALEX ANTIHONGOS .COLOR A DEFINIR POR LA SUPERVISION DE OBRA | Ic | LAVATORIO CON PEDESTAL LINEA ANDINA | P | PERFIL DE ALUMINIO ALUMEX N°2594 |
| B | PORCELANATO RECTIFICADO 60X60cm G4 SEGUN MCP. TIPO KLIPEN GALAXY GRIS, SIMILAR O MEJOR | Ic | PILETON ACERO INOXIDABLE 50X35X26cm | Q | INTERRUPTOR BIPOLAR- |
| C | CIELORRASO DE YESO TERMINACION ENDUIDO Y PINTURA ACRILICA ANTIHONGO TIPO INCALEX MATE PARA INTERIOR | Ie | PILETA DE ACERO INOXIDABLE SUPERPROFUNDA 35.5x41x18cm | Qa | TOMACORRIENTE SCHUKO CON INTERRUPTOR BIPOLAR |
| E | ESPEJO DE TIPO ELECTROLITICO PULIDO DE 5 mm | J | MONOCOMANDO FREGADERA DUCHA EXTRAIBLE K8 GENEBRE | Qb | TOMACORRIENTE 3 EN LINEA CON INTERRUPTOR BIPOLAR |
| F | MESADA DE GRANITO GRIS NACIONAL TIPO CHAMANGÁ e=2cm, CON ZOCALE Y ESTANTE SEGÚN PLANILLA | Ja | MONOCOMANDO CON TEL. MOD. TITANIUM MARCA RAMON SOLER | S | RESUMIDERO DE DUCHA |
| Fa | MESADA DE GRANITO GRIS NACIONAL TIPO CHAMANGÁ e=2cm, COCINAS | K | GRIFERÍA TIPO BENEFIT DE DOCOL SIMILAR O MEJOR | Sa | CAJA SIFONADA |
| G | MUEBLE BAJO MESADA EN BAÑOS | Ka | GRIFERÍA BALDER MODELO 5916 FIRMETA SIMILAR O MEJOR | Sb | CAJA COMUN |
| Ga | MUEBLE CAMBIADOR | Kc | GRIFERÍA DE COCINA MONOCOMANDO MONET LEED | T | CAMPANA DE EXTRACCION DE ACERO INOXIDABLE |
| Gb | MUEBLE DE COCINA | L | BARRA REBATIBLE CON PORTAROLLO TIPO ESPACIO DE FERRUM SIMILAR O MEJOR | U | BANQUINA REVESTIDA |
| H | INODORO ALTO CON MOCHILA, APTO PARA DISCAPACITADOS TIPO ESPACIO DE FERRUM SIMILAR O MEJOR C/TAPA | La | BARRA FIJA TIPO ESPACIO DE FERRUM SIMILAR O MEJOR | V | REFUERZO SOBRE CIELORRASO |
| Ha | INODORO INFANTIL CON MOCHILA TIPO CELITE, BLANCO BRILLANTE. LAS TAPAS DE INODOROS SERÁN DE MDF LAQUEADAS | M | MAMPARA DE ALUMINIO SEGUN PLANILLA | W | CANAleta EN GRANITO |
| Hb | INODORO ALTO CON MOCHILA, TIPO ESPACIO DE FERRUM SIMILAR O MEJOR C/TAPA | Ma | SIFON CROMADO | X | REJILLA VENTILACION - |

| | |
|---|---|
| NOTA IMPORTANTE: TODAS LAS DIMENSIONES SON EN METROS. A VERIFICACIÓN EN OBRA. LAS DIMENSIONES QUE APAREZCAN EN EL PLANO SON RESOLUTIVAS. EL ±0.00 SE CORRESPONDE A LA CURVA +26.29 DEL PLANO DEL RELEVAMIENTO DEL AGRIMENSOR COINCIDENTE CON EL NPT INTERIOR DE P.B DEL EDIFICIO | |
| Anteproyecto CAIF FLORIDA CIUDAD | |
| DIRECCIÓN: Calle Carlos Razo y Duvimosa Terra | RESPONSABLE TÉCNICO |
| PADRÓN: 11522 | NOMBRE: |
| LLAMADO: | Mai: MAIL |
| FECHA REALIZACIÓN: | Tel: TEL_CEL |
| REVISIÓN: 1 | TÉCNICO ASesor |
| 2 | NOMBRE: |
| 3 | Mai: XIB.COM |
| 4 | Tel: TEL_CEL |
| 5 | |
| Rubo ALBAÑILERÍA | |
| ESCALA: 1:100 | ARCHIVO: CAIF-FLORIDA CIUDAD-DETALLES_C_8.dwg |
| Lámina | |
| DETALLE DE BAÑO DE NIÑOS I y II | |