


A01

ABERTURA ALUMINIO/ SALAS 1, Y 3

ESCALA: 1/50  
FECHA: 2023

CAIF FLORIDA  
CIUDAD  
ALUMINIO

ALZADO

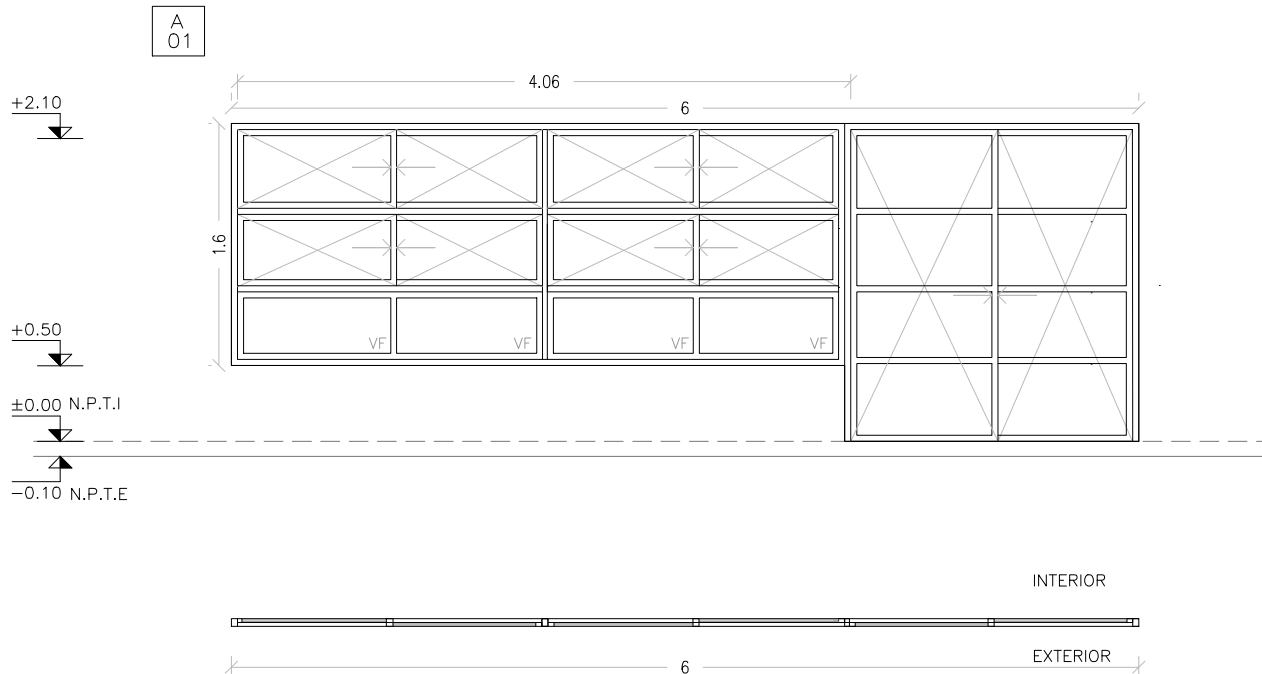

PLANTA

PUERTA VENTANA – FIJA – CORREDIZA  
(PROBBA O SUPERIOR SEGÚN LA DIMENSIÓN DE LA  
ABERTURA)  
SE COLOCAN CON PREMARCO SUJETO A ALBAÑILERÍA Y  
HORMIGÓN ARMADO MEDIANTE TACOS DE EXPANSIÓN

ESCALA 1:50

TIPO	A01	CANTIDAD	2	UBICACIÓN	SALAS 1 Y 3
------	-----	----------	---	-----------	-------------

TERMINACIÓN	ANODIZADO NATURAL 10 MICRAS MINIMO. COLOR A DEFINIR POR LA SUPERVISIÓN DE OBRA.
VIDRIOS	ESPEJOR: 6mm (LAMINADO 3+3) COLOCACIÓN: CON PREMARCO
OBSERVACIONES	EN PUERTA BATIENTE:GUARDAPOLVO INFERIOR CON GOMA EN PUERTAS Y VENTANAS CORREDIZAS CON CIERRE EMBUTIDO TIPO FEC1042 CIERRE AUTOMÁTICO SIN LLAVE COLOR NEGRO

NOTA:  
NOTA2:  
TODAS LAS MEDIDAS SE VERIFICARÁN EN OBRA.  
– LOS MARCOS SE AMURARÁN SIN SUS CORRESPONDIENTES HOJAS, Y DEBERÁN ENTREGARSE PROTEGIDOS CONTRA EVENTUALES MACHAS POR MORTERO DE CAL O CEMENTO.  
– TODAS LAS ABERTURAS SE DIBUJAN VISTAS DESDE EL EXTERIOR. LAS MEDIDAS SON EN METROS.