

A03


ABERTURA ALUMINIO/ SALAS 1 y 4

ESCALA: 1/50
FECHA: 2023

CAIF FLORIDA
CIUDAD
ALUMINIO

ALZADO

DETALLE ESC. 1:5

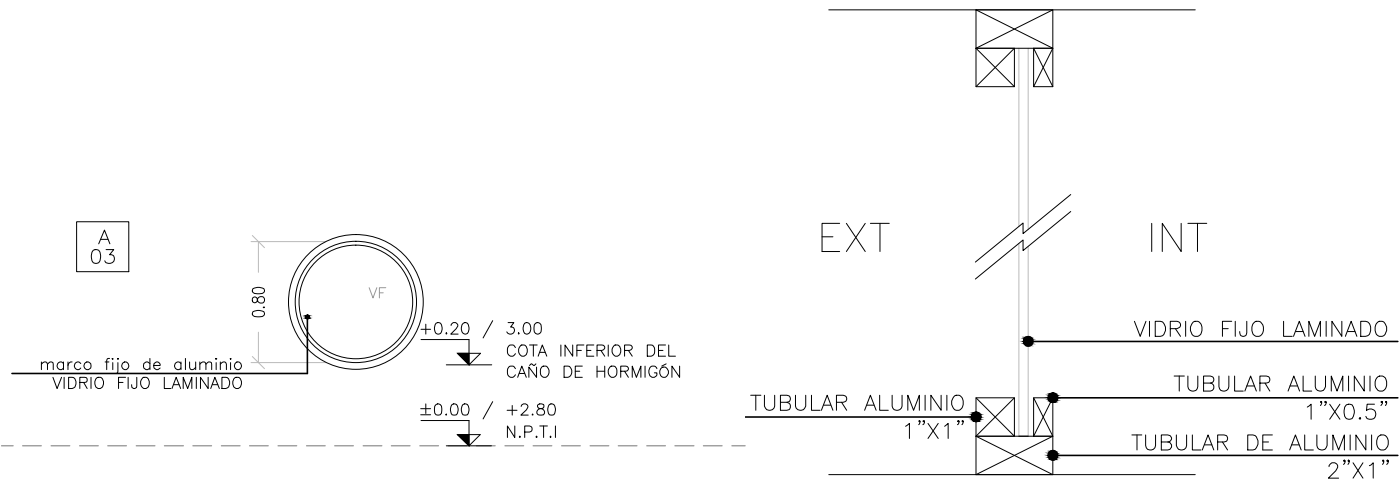

VENTANA — FIJA

ESCALA 1:50

TIPO	A03	CANTIDAD	2	IZQ. DER.	UBICACIÓN	SALAS 1,y 4
------	-----	----------	---	--------------	-----------	-------------

TERMINACIÓN	ANODIZADO NATURAL 10 MICRAS MINIMO. COLOR A DEFINIR POR LA SUPERVISIÓN DE OBRA.
VIDRIOS	ESPESOR: 6mm (LAMINADO 3+3) COLOCACIÓN:
OBSERVACIONES	

NOTA:

- TODAS LAS MEDIDAS SE VERIFICARÁN EN OBRA.
- LOS MARCOS SE AMURARÁN SIN SUS CORRESPONDIENTES HOJAS, Y DEBERÁN ENTREGARSE PROTEGIDAS CONTRA EVENTUALES MANCHAS POR MORTERO DE CAL O CEMENTO.
- TODAS LAS ABERTURAS SE DIBUJAN VISTAS DESDE EL EXTERIOR. LAS MEDIDAS SON EN METROS.