


ALZADO

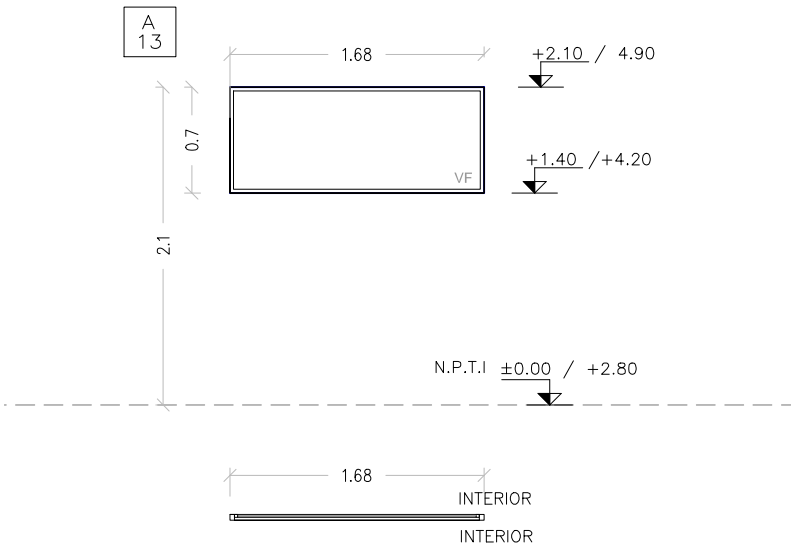

PLANTA

VENTANA – FIJA – INTERIOR  
(PROBBA O SUPERIOR SEGÚN LA DIMENSIÓN DE LA ABERTURA)  
SE COLOCAN CON PREMARCO SUJETO A ALBAÑILERÍA U HORMIGÓN  
ARMADO MEDIANTE TACOS DE EXPANSIÓN.

ESCALA 1:50

TIPO	A13	CANTIDAD	1	IZQ.		UBICACIÓN	SALA 4
				DER.			

TERMINACIÓN	ANODIZADO NATURAL 10 MICRAS MINIMO. COLOR A DEFINIR POR LA SUPERVISIÓN DE OBRA.
VIDRIOS	ESPESOR: 6mm (LAMINADO 3+3) COLOCACIÓN: CON PREMARCO
OBSERVACIONES	EN PUERTA BATIENTE:GUARDAPOLVO INFERIOR CON GOMA EN PUERTAS Y VENTANAS CORREDIZAS CON CIERRE EMBUTIDO TIPO FEC1042 CIERRE AUTOMÁTICO SIN LLAVE COLOR NEGRO

NOTA:

- TODAS LAS MEDIDAS SE VERIFICARÁN EN OBRA.
- LOS MARCOS SE AMURARÁN SIN SUS CORRESPONDIENTES HOJAS, Y DEBERÁN ENTREGARSE PROTEGIDAS CONTRA EVENTUALES MANCHAS POR MORTERO DE CAL O CEMENTO.
- TODAS LAS ABERTURAS SE DIBUJAN VISTAS DESDE EL EXTERIOR. LAS MEDIDAS SON EN METROS.