


C01

PUERTA BATIENTE INTERIOR-INTERIOR

Escala: 1/20 -1/5
Fecha: 2023

CAIF FLORIDA CIUDAD
CARPINTERÍA

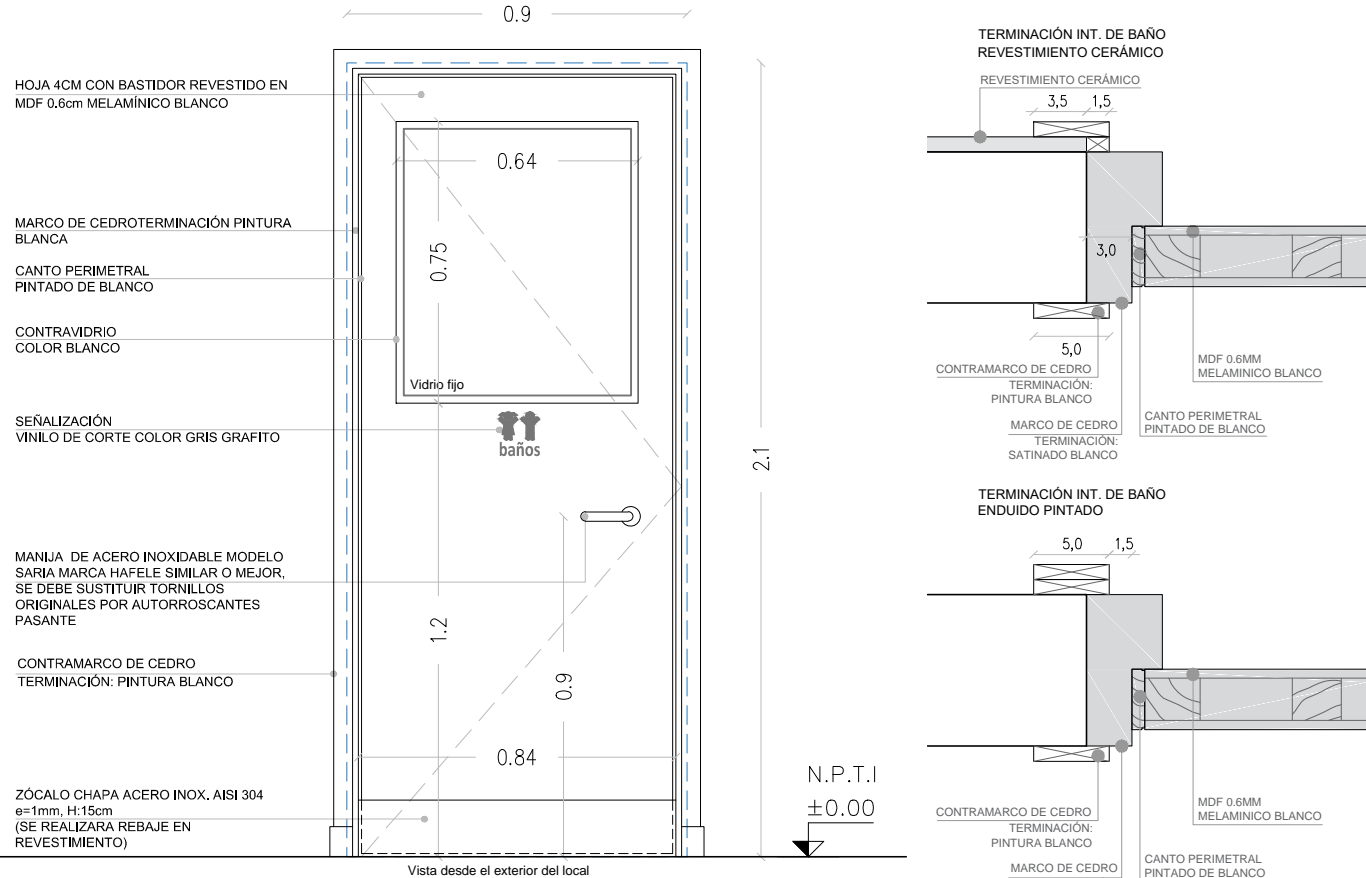

NOTA
• TODAS LAS MEDIDAS SE VERIFICARÁN EN OBRA.
• Los marcos se amurarán sin su correspondientes hojas, y deberán entregarse protegidos contra eventuales manchas producidas por mortero de cal o cemento.
• Todas las aberturas se dibujan vistas desde el exterior.

ESCALA 1/20
ESCALA 1/5
-C1 c/VF cant. 4. Sin cerradura de seguridad

ESCALA 1/20 1/5

| TIPO | C01 | CANTIDAD | 4 | IZQ. DER. | 2 2 | UBICACIÓN | BAÑOS NIÑOS I, II |
|------------|-----------------------------|--|--|----------------------------------|--|-----------|-------------------|
| MARCO GUÍA | <div>SI</div> <div>NO</div> | MAT. | | SECC. | | TERM. | |
| MARCO | TIPO CAJÓN | MAT. CEDRO TERM. ESMALTE SINTÉTICO BLANCO | SECCIÓN 12x4cm (verificar SEGÚN ancho de tabique) | | | | |
| | CONTRAMARCO | MAT. CEDRO TERM. ESMALTE SINTÉTICO BLANCO | SECCIÓN 5x1cm | | | | |
| | ANCLAJE GRAPA AMURE | COLOCACIÓN 3 POR LADO | TERM. CETOL 5 manos | | | | |
| HOJA | PUERTA | PLACA | ESPESOR 4 cm | ESTRUCTURA BASTIDOR ELLIOTIS 50% | | | |
| | | | REVESTIMIENTO MDF 0.6CM LAMINADO MELAMÍNICO COLOR BLANCO | | | | |
| | | | CUBRECANTO DE CEDRO EN LOS 4 LADOS | | | | |
| | TABLERO | ESTRUCTURA | MAT. | SECCIÓN | | | |
| | | PAÑOS | MAT. | TERM. | | | |
| | MACIZA | MATERIAL | | SECCIÓN | | | |
| | | | | TERM. | | | |
| | VENTANA | ESTRUCTURA | MAT. | SECCIÓN | | | |
| | | TRAVESAÑOS | MAT. | SECCIÓN | | | |
| | | TERMINACIÓN | | SECCIÓN | | | |
| HERRAJES | MOVIMIENTO | CANTIDAD | 3 | TIPO | BISAGRAS 120 mm | | |
| | MANIOBRA | | 2 | | MANIJA DE ACERO INOXIDABLE MARCA HAFELE MODELO SARIA SIMILAR O MEJOR | | |
| | CIERRE | | 1 | | SIN CERRADURA DE SEGURIDAD | | |
| | | | | | | | |