

C02

PUERTA BATIENTE INTERIOR-INTERIOR

Escala: 1/30  
Fecha: 2023

CAIF FLORIDA CIUDAD  
CARPINTERÍA

HOJA CON BASTIDOR MDF LAMINADO  
MELAMÍNICO BLANCO

SEÑALIZACIÓN VINILO DE CORTE  
COLOR BLANCO MATE  
(varía texto según local)



MARCO DE CEDRO TERMINACIÓN: PINTURA  
BLANCO

CANTO PERIMETRAL  
PINTADO DE BLANCO

MANIJA DE ACERO INOXIDABLE MODELO  
SARIA MARCA HAFELE SIMILAR O MEJOR.  
SE DEBE SUSTITUIR TORNILLOS  
ORIGINALES  
POR AUTORROSCANTES PASANTE

CONTRAMARCO DE CEDRO TERMINACIÓN:  
PINTURA BLANCO

ZÓCALO CHAPA ACERO INOX. AISI 304  
e=1mm, H:15cm  
(SE REALIZARÁ REBAJE EN  
REVESTIMIENTO)

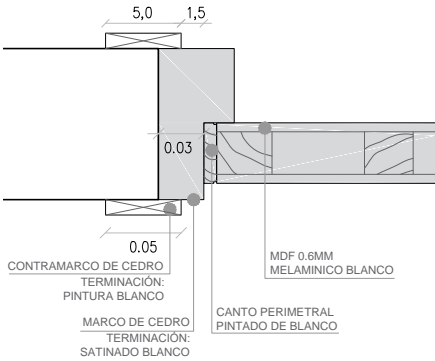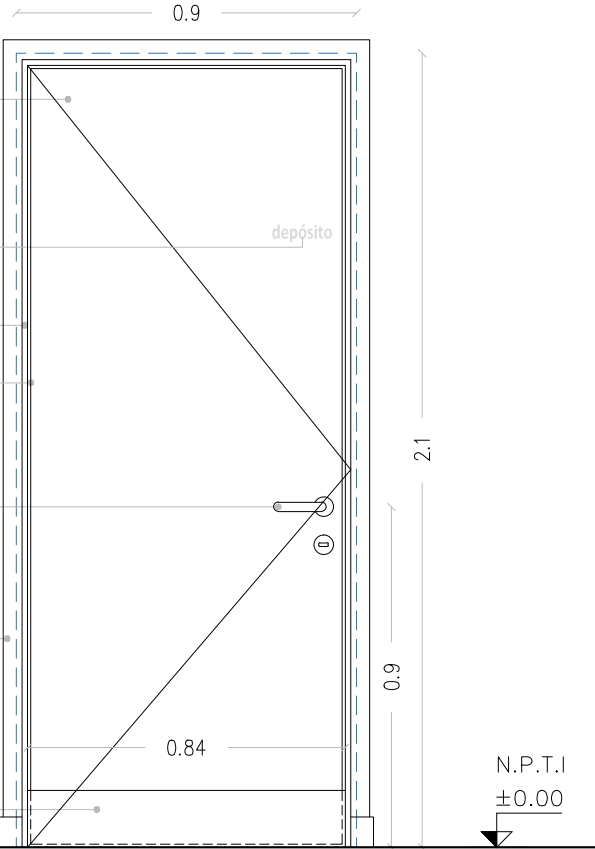

ESCALA 1/5

N.P.T.I  
±0.00

Vista desde el exterior del local

ESCALA 1/20

NOTA

- . TODAS LAS MEDIDAS SE VERIFICARÁN EN OBRA.
- . Los marcos se amurarán sin su correspondientes hojas, y deberán entregarse protegidos contra eventuales manchas producidas por mortero de cal o cemento.
- . Todas las aberturas se dibujan vistas desde el exterior.

PUERTA BAÑO UNIVERSAL Y BAÑO ADULTO NO LLEVA SEGURIDAD LLEVA PASADOR LIBRE-OCUPADO  
DEPÓSITOS LLEVAN CERRADURA DE SEGURIDAD

ESCALA 1/30 1/5

TIPO	C02	CANTIDAD	11	IZQ.	3	DER.	8	UBICACIÓN	DEP. SALAS 1 A 4/SALA POLIVALENTE/SSHH 1/DEP. GRAL 1/SSHH UNIV./DESP.COCINA/SALA LACTANCIA/LAVADERO/SALA LOCKERS
------	-----	----------	----	------	---	------	---	-----------	--

MARCO GUÍA	<input checked="" type="checkbox"/> SI <input type="checkbox"/> NO	MAT.		SECC.		TERM.	
------------	---	------	--	-------	--	-------	--

MARCO	TIPO:	CAJON	MAT. CEDRO TERM. ESMALTE SINTÉTICO BLANCO	12x4cm (verificar SEGÚN ancho de tabique)
	CONTRAMARCO:		MAT. CEDRO TERM. ESMALTE SINTÉTICO BLANCO	SECCIÓN: 5x1cm
	ANCLAJE:	GRAPA DE AMURE	COLOCACIÓN: 3 POR LADO	TERM.: ESMALTE SINTÉTICO BLANCO

HOJA	PUERTA					
	MACIZA	TABLERO	PLACA	ESPESOR 4 cm		
			REVESTIMIENTO MDF 0.6CM LAMINADO MELAMÍNICO COLOR BLANCO			
	CUBRECANTO DE CEDRO EN LOS 4 LADOS					
	ESTRUCTURA		MAT.	SECCIÓN		
	PAÑOS		MAT.	TERM.		
	MATERIAL		SECCIÓN			
			TERM.			
	VENTANA		ESTRUCTURA		MAT.	SECCIÓN
			TRAVESAÑOS		MAT.	SECCIÓN
		VIDRIO				
		TERMINACIÓN				
				SECCIÓN		
HERRAJES	MOVIMIENTO	CANTIDAD	3	TIPO	BISAGRAS 120 mm	
	MANIOBRA				2	MANIJA DE ACERO INOXIDABLE MARCA HAFELE MODELO SARIA SIMILAR O MEJOR
	CIERRE				1	Los baños adulto y universal no llevan cerradura de seguridad, llevaran libre ocupado