


C03

PUERTA BATIENTE INTERIOR-INTERIOR

Escala: 1/20
Fecha: 2023

CAIF FLORIDA CIUDAD
CARPINTERÍA

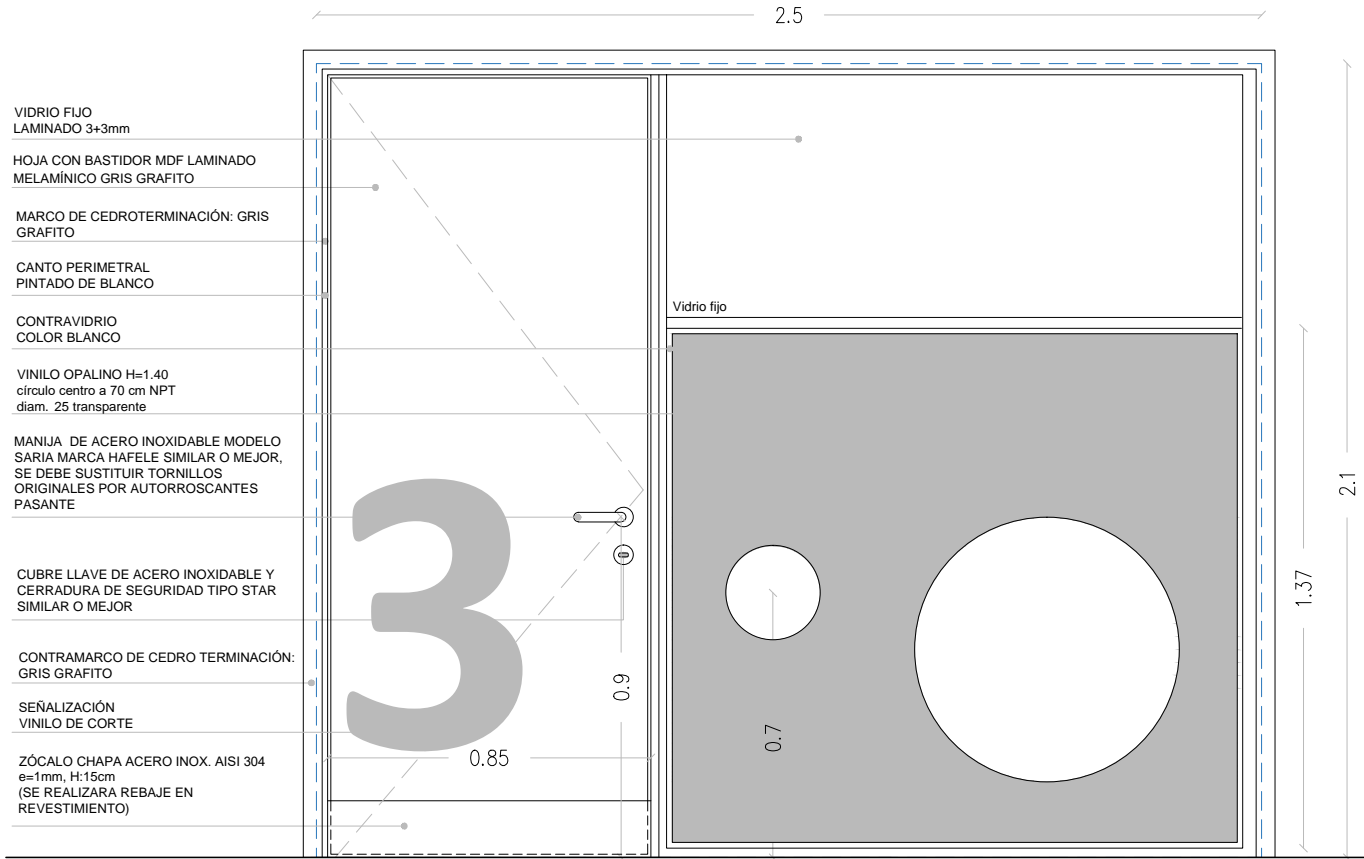

NOTA

- . TODAS LAS MEDIDAS SE VERIFICARÁN EN OBRA.
- . Los marcos se amurarán sin su correspondientes hojas, y deberán entregarse protegidos contra eventuales manchas producidas por mortero de cal o cemento.
- . Todas las aberturas se dibujan vistas desde el exterior.

ESCALA 1/20

ESCALA 1/20

TIPO	C03	CANTIDAD	2	IZQ.	1	DER.	1	UBICACIÓN	SALA 2 Y 3
------	-----	----------	---	------	---	------	---	-----------	------------

MARCO GUÍA	<div><div>SI</div><div>NO</div><div><input checked="" type="checkbox"/></div></div>	MAT.		SECC.		TERM.	
------------	---	------	--	-------	--	-------	--

MARCO	TIPO	CAJÓN	MAT. CEDRO TERM. ESMALTE SINTÉTICO BLANCO	SECCIÓN 12x4cm (verificar SEGÚN ancho de tabique)
	CONTRAMARCO		MAT. CEDRO TERM. ESMALTE SINTÉTICO BLANCO	SECCIÓN 5x1cm
	ANCLAJE	GRAPA AMURE	COLOCACIÓN 3 POR LADO	TERM. ESMALTE SINTÉTICO BLANCO

HOJA	PUERTA	PLACA	ESPESOR 4 cm	ESTRUCTURA BASTIDOR ELLIOTIS 50%
			REVESTIMIENTO MDF 0.6CM LAMINADO MELAMÍNICO COLOR BLANCO	
		TABLERO	CUBRECANTO DE CEDRO EN LOS 4 LADOS TERM. ESMALTE SINTÉTICO BLANCO	
			ESTRUCTURA	MAT. SECCIÓN
	VENTANA	MACIZA	PAÑOS	MAT. TERM.
			MATERIAL	SECCIÓN
				TERM.
			ESTRUCTURA	MAT. SECCIÓN
			TRAVESAÑOS	MAT. SECCIÓN
			VIDRIO FIJO LAMINADO 3+3mm	
			TERMINACIÓN	
				SECCIÓN

HERRAJES	MOVIMIENTO	CANTIDAD	3	TIPO	BISAGRAS 120 mm
	MANIOBRA		2		MANIJA DE ACERO INOXIDABLE MARCA HAFELE MODELO SARIA SIMILAR O MEJOR
	CIERRE		1		CUBRE LLAVE DE ACERO INOXIDABLE Y CERRADURA DE SEGURIDAD TIPO HAFELE MORTISE LOCK. SIMILAR O MEJOR