

EQ01a

MUEBLES BAJO MESADA KITCHENETTE
SALA 2, y 4

Escala: 1/25
Fecha: 2023

CAIF FLORIDA
EQUIPAMIENTO


TIPO IZQUIERDO

MESADA GRANITO GRIS CHAMANGÁ
PULIDO e=2cm P03

ZÓCALO GRANITO GRIS
esp: 2cm h=5cm

Pileta super profunda acero inox 304
espejo 35.5x41x18
LINEA MONET LEED
SIMILAR O MEJOR

MUEBLE CON PILETA: LATERAL REVESTIDO ACERO
INOX HASTA 30CM
SIN FONDO/ REVESTIDO CON CERÁMICA BLANCA
SIN PISO/ BANQUINA REVESTIDA CON
PORCELANATO EN CARA HORIZONTAL Y VERTICAL

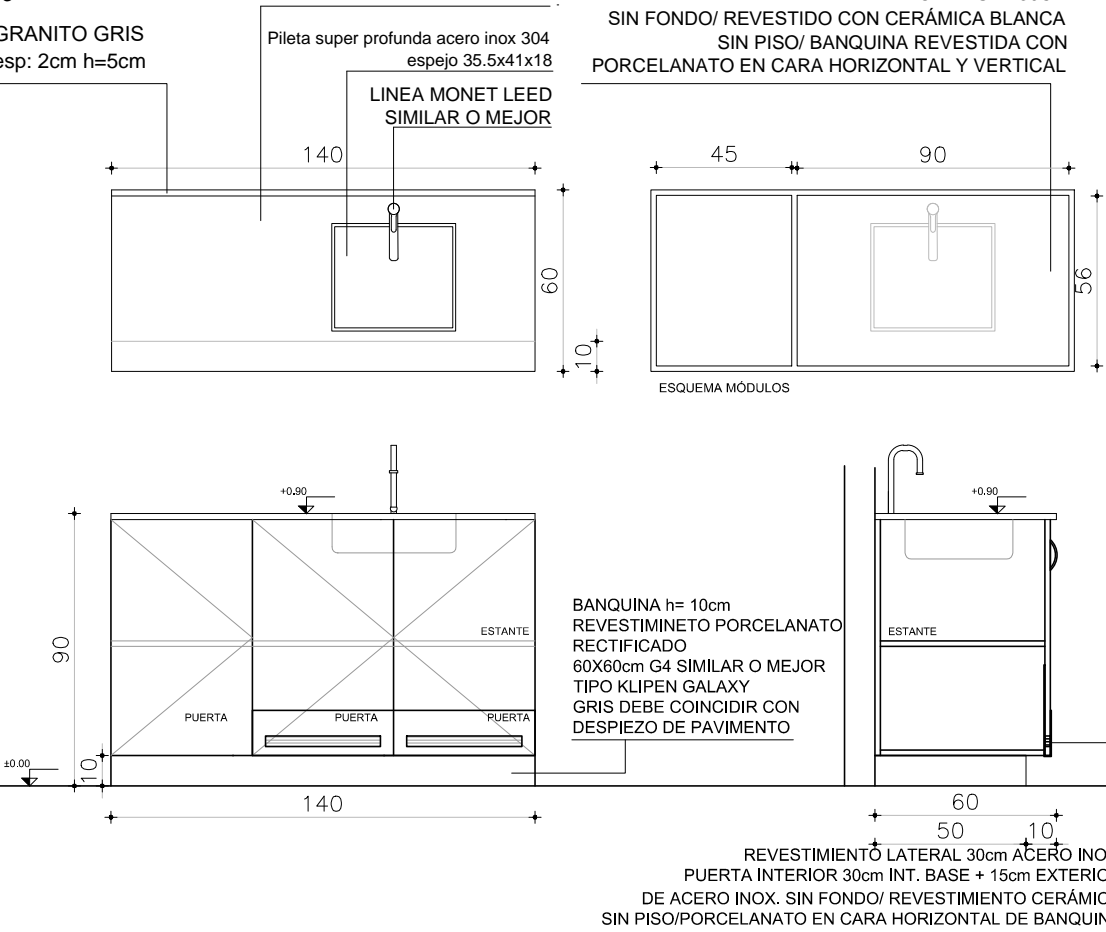

NOTA
. TODAS LAS MEDIDAS SE VERIFICARÁN EN OBRA.

ESCALA 1/25

TIPO	EQ01	CANTIDAD	2	IZQ: DER:	UBICACIÓN	SALAS 2, y 4
------	------	----------	---	--------------	-----------	--------------

CAJONES	FRENTE :	
	MATERIAL	
	CANTOS	
	HERRAJES:	
	GUÍAS	
PUERTA	FRENTE : ESPESOR	18MM
	MATERIAL	MDF LAMINADO EN MELAMÍNICO COLOR BLANCO CON PROTECCIÓN INT. BASE Y EXT. DE ACERO INOX. LLEVA REJILLA
	CANTOS	ABS 2MM COLOR BLANCO
	HERRAJES:	TIRADOR ARCO 15CM DE ACERO INOXIDABLE

PARANTES VERTICALES INTERIORES PLACA DE MDF 18MM LAMINADO EN MELAMÍNICO BLANCO CANTOS ABS 2MM
CON REVESTIMIENTO DE ACERO INOXIDABLE H=30CM
ESTANTES INTERIORES PLACA DE MDF 18MM LAMINADO EN MELAMÍNICO BLANCO CANTOS ABS 2MM
MESADA GRANITO GRIS CHAMANGÁ PULIDO E=2CM SIN FRONTALÍN – APOYA EN EQUIPAMIENTO
OBSERVACIONES: LAS JUNTAS DEL REVESTIMIENTO DE BANQUINA DEBE COINCIDIR CON EL DEL PISO