
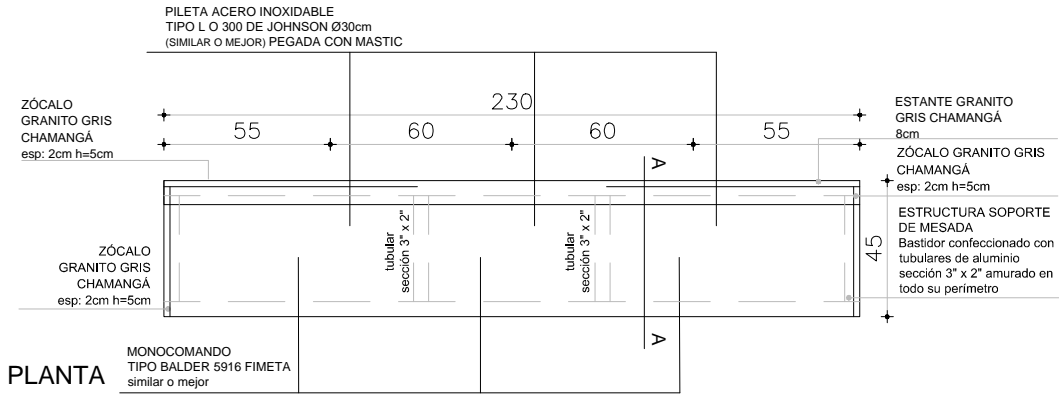


EQ02

MUEBLES
BAÑOS NIÑO I y II

Escala: 1/25
Fecha: 2023

CAIF FLORIDA
EQUIPAMIENTO

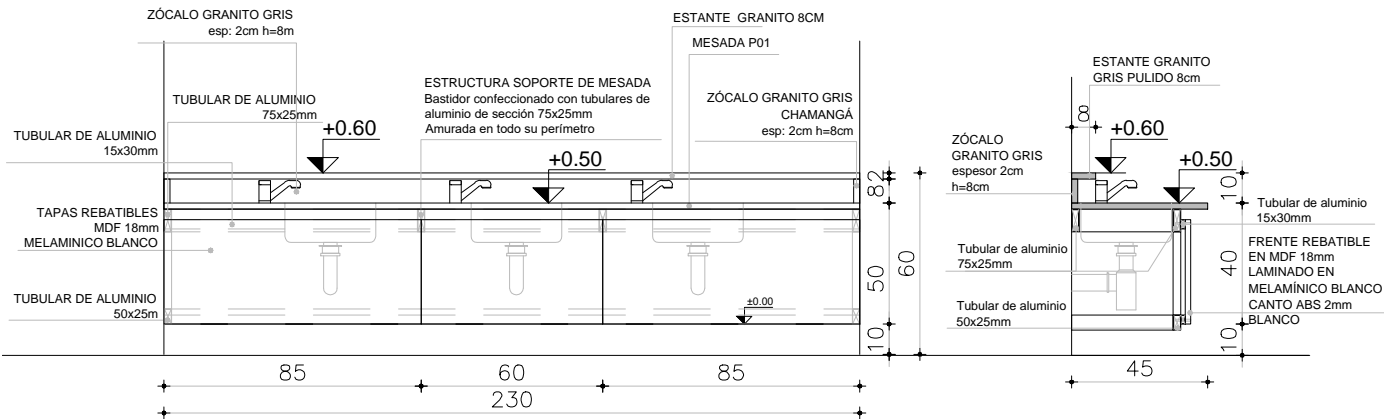

LUZ LIBRE 2CM EN PARTE INFERIOR

NOTA
. TODAS LAS MEDIDAS SE VERIFICARÁN EN OBRA.

ESCALA 1/25

TIPO	EQ02	CANTIDAD	2	UBICACIÓN	BAÑO NIÑOS I y II
------	------	----------	---	-----------	-------------------

CAJONES	

PUERTA	

REVESTIMIENTO INTERIOR CERÁMICO.
ESTRUCTURA DE TUBULARES DE ALUMINIO FIJADAS A LA MAMPOSTERÍA.
FRENTE REBATIBLES EN MDF 18mm LAMINADO EN MELAMÍNICO BLANCO, CON CANTO ABS 2mm.