
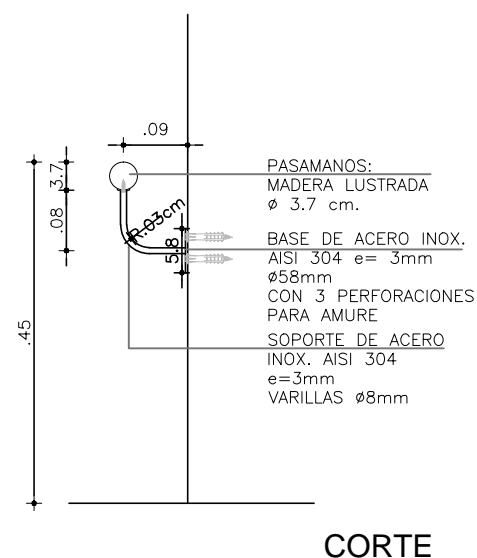


EQ05

PASAMANOS  
SALAS 01, 02, 03 y 04

Escala: 1/10  
Fecha: -

**CAIF FLORIDA**  
**EQUIPAMIENTO**

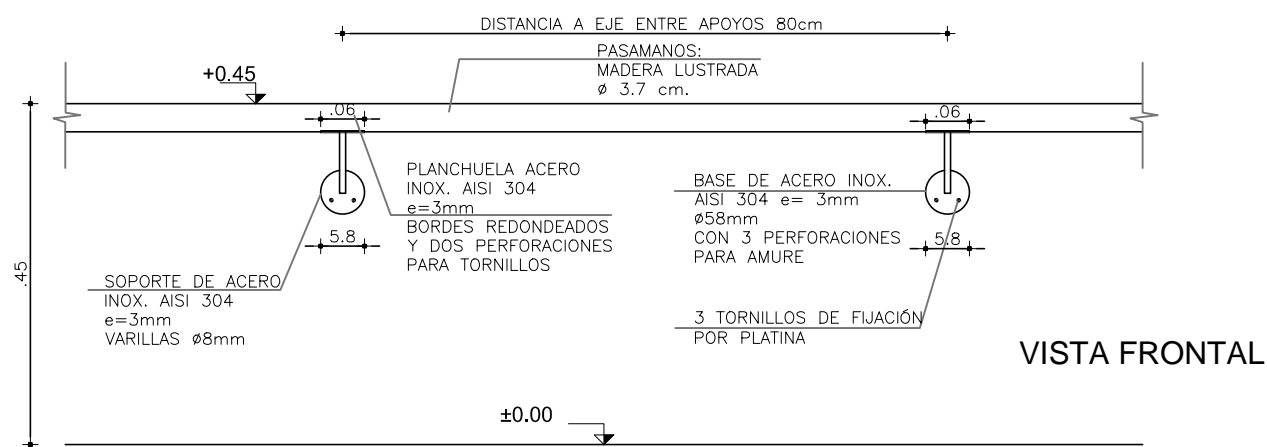

NOTA

. ALTURA DE COLOCACIÓN DE PASAMANOS 45 CM  
 . TODAS LAS MEDIDAS SE VERIFICARÁN EN OBRA.

## ESCALA

1/10

TIPO	EQ05	CANTIDAD	4	IZQ.		UBICACIÓN	SALAS 1, 2, 3, y 4
				DER.			

[illegible]