


EQ07

MUEBLES
SALAS 1 y 3

Escala: 1/25
Fecha: -

CAIF FLORIDA
EQUIPAMIENTO

ALZADO - TIPO IZQUIERDO

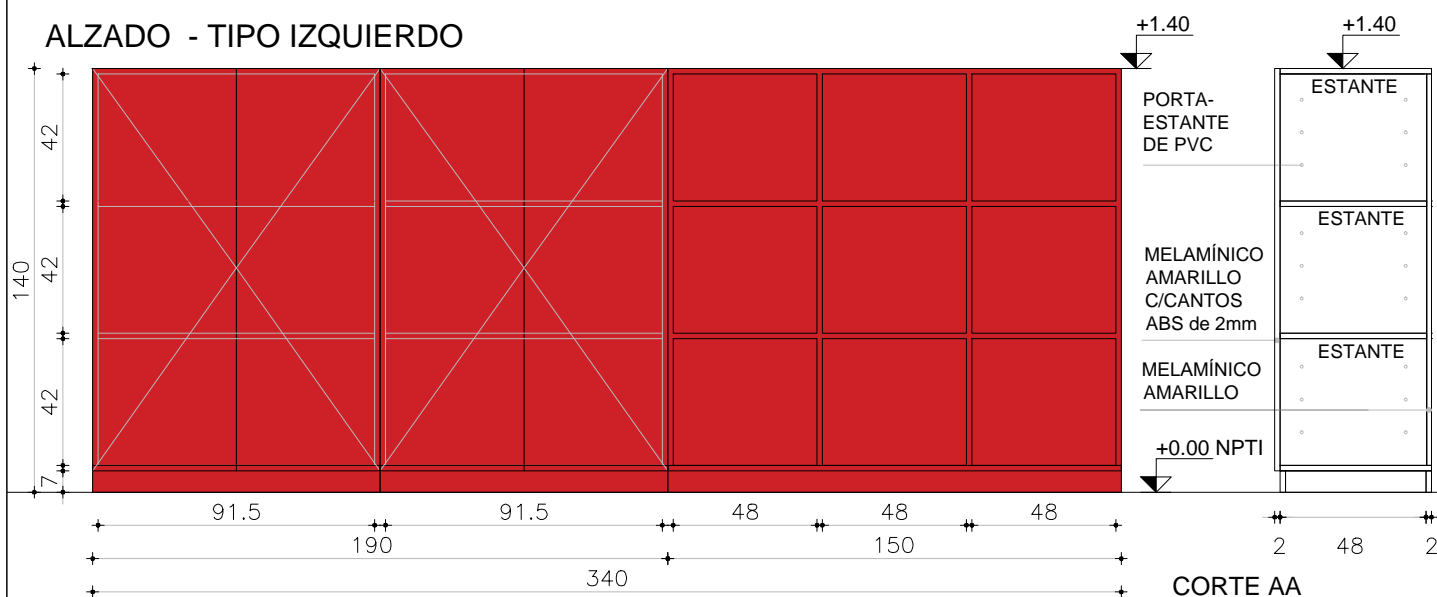

PLANTA

NOTA

TODAS LAS MEDIDAS SE VERIFICARÁN EN OBRA.

ARMARIOS

ESCALA 1/25

TIPO	EQ07	CANTIDAD	2	UBICACIÓN	SALA 1 Y 3
PUERTA	FRENTE : ESPESOR 18MM				
	MATERIAL MDF LAMINADO EN MELAMÍNICO COLOR / COLOR ROJO Y COLOR AMARILLO				
	CANTOS ABS 2MM COLOR A CORDE AL MATERIAL				
	HERRAJES: TIRADORES DIDHEYA i-1260/ BISAGRAS CON AMORTIGUACIÓN HÅFELE.				
	CERRADURAS				

PARANTES VERTICALES INTERIORES PLACA DE MDF 18MM LAMINADO EN MELAMÍNICO (COLOR ROJO/ AMARILLO) CANTOS ABS 2MM
ESTANTES INTERIORES PLACA DE MDF 18MM LAMINADO EN MELAMÍNICO CANTOS ABS 2MM

OBSERVACIONES: lleva liston de madera masiza rehundido 7 cm y altura 6 cm en la parte inferior