



EQ07a

MUEBLES  
SALA 02

Escala: 1/25  
Fecha: -

CAIF FLORIDA  
EQUIPAMIENTO

ALZADO- TIPO IZQUIERO

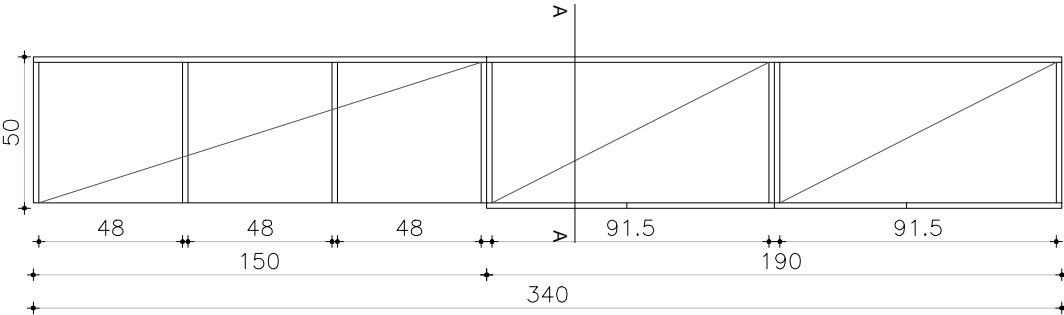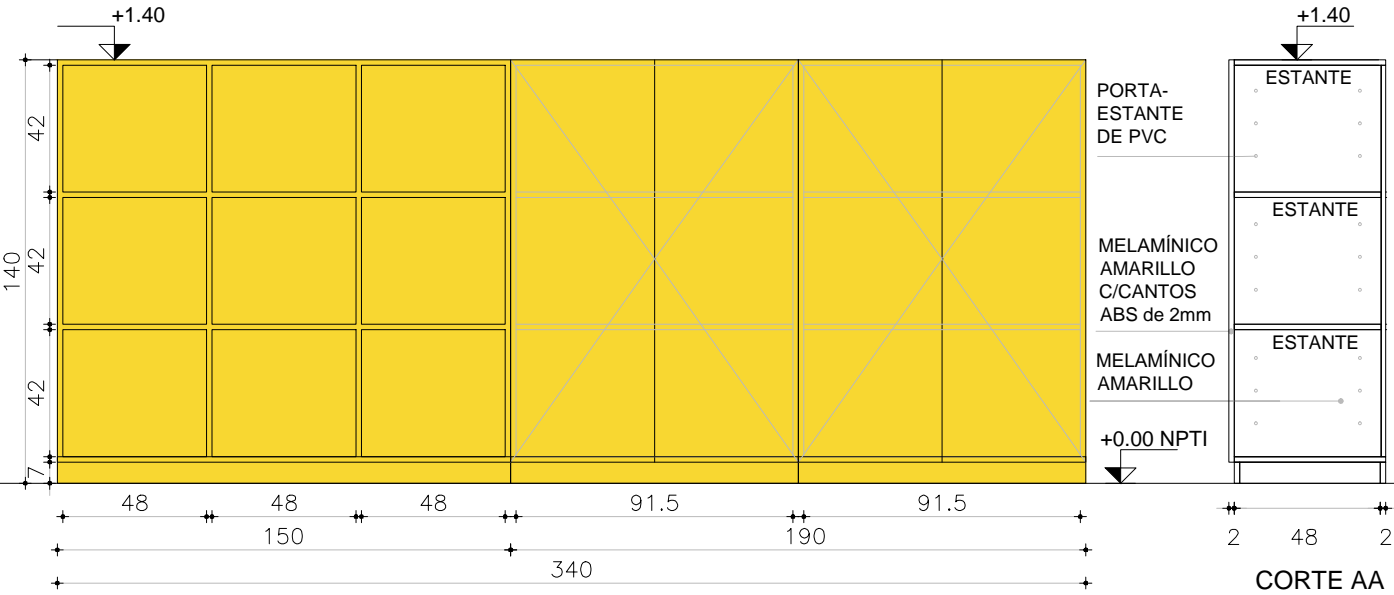

PLANTA

NOTA  
. TODAS LAS MEDIDAS SE VERIFICARÁN EN OBRA.

ARMARIOS  
ESCALA 1/25

TIPO	EQ07a	CANTIDAD	1	UBICACIÓN	SALA 2
PUERTA	FRETE : ESPESOR 18MM				
	MATERIAL MDF LAMINADO EN MELAMÍNICO COLOR AMARILLO				
	CANTOS ABS 2MM COLOR				
	HERRAJES: TIRADORES DIDHEYA i-1260/ BISAGRAS CON AMORTIGUACIÓN HÅFELE.				
	CERRADURAS				

PARANTES VERTICALES INTERIORES PLACA DE MDF 18MM LAMINADO EN MELAMÍNICO CANTOS ABS 2MM  
ESTANTES INTERIORES PLACA DE MDF 18MM LAMINADO EN MELAMÍNICO CANTOS ABS 2MM

OBSERVACIONES: lleva liston de madera masiza rehundido 7 cm y altura 8 cm en la parte inferior