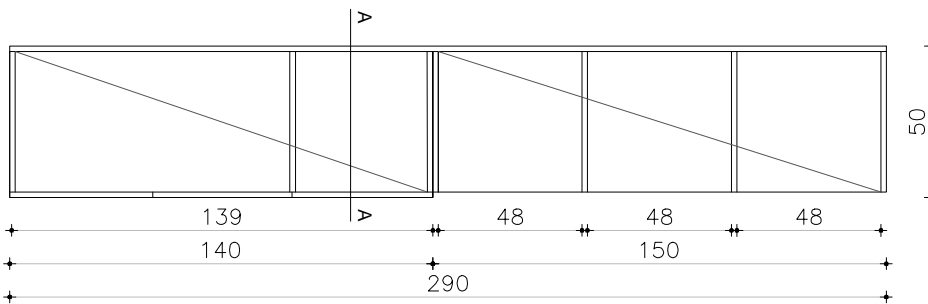
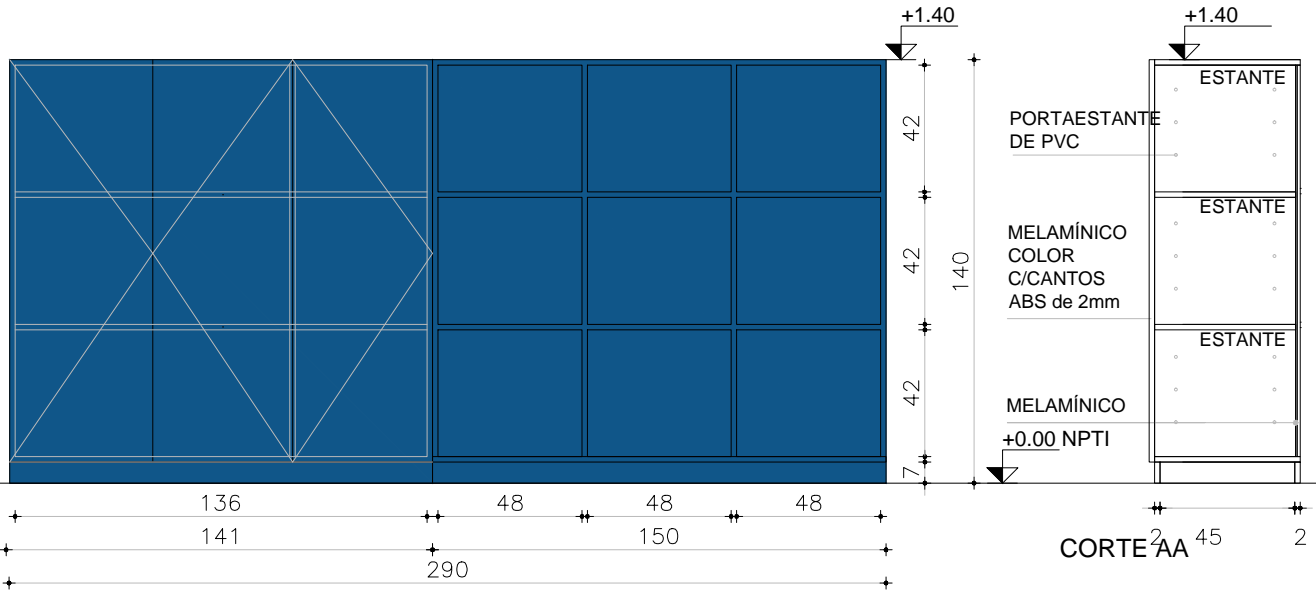


EQ08

MUEBLE  
SALA 04Escala: 1/25  
Fecha: 2022CAIF FLORIDA  
EQUIPAMIENTO

## NOTA

. TODAS LAS MEDIDAS SE VERIFICARÁN EN OBRA.

## ARMARIOS

ESCALA 1/25

| TIPO   | EQ08  | CANTIDAD | 1 | UBICACIÓN | SALA 04 |
|--------|---|----------|---|-----------|---------|
| PUERTA | FRETE : ESPESOR 18MM  |          |   |           |         |
|        | MATERIAL MDF MELAMÍNICO COLOR AZUL                                      |          |   |           |         |
|        | CANTOS ABS 2mm AZUL   |          |   |           |         |
|        | HERRAJES: TIRADORES DIDHEYA i-1260 / BISAGRAS CON AMORTIGUACIÓN HÄFELE. |          |   |           |         |
|        | CERRADURAS  |          |   |           |         |

PARANTES VERTICALES INTERIORES PLACA DE MDF 18MM LAMINADO EN MELAMÍNICO COLO AZUL CANTOS ABS 2MM  
 ESTANTES INTERIORES PLACA DE MDF 18MM LAMINADO EN MELAMÍNICO COLOR AZUL CANTOS ABS 2MM

OBSERVACIONES: LAS JUNTAS DEL REVESTIMIENTO DE BANQUINA Y PAREDES DEBE COINCIDIR CON EL DEL PISO  
 SE INDICA EN PLANTA EL ARRANQUE