

H59

COLUMNA LUMINARIA


Escala:

1/50

CAIF FLORIDA CIUDAD

HERRERÍA

## ALZADO

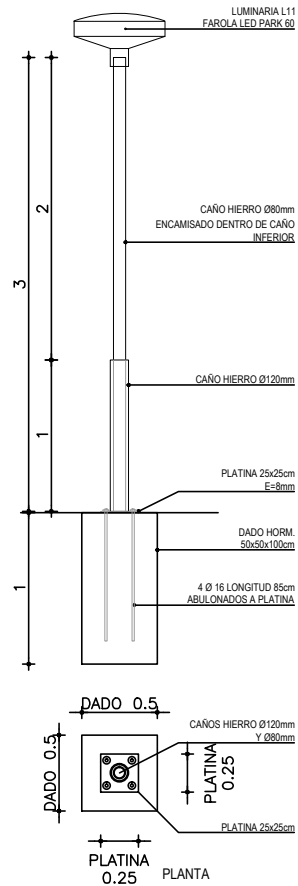

## NOTA

- TODAS LAS MEDIDAS Y CANTIDADES SE VERIFICARÁN EN OBRA.
- TODAS LAS ABERTURAS SE DIBUJAN VISTAS DESDE EL EXTERIOR

ESCALAS

1:20

DETALLES

—

TIPO	H59	CANTIDAD	5	IZQ.	—	UBICACION	PATIO EXTERIOR
				DER.	—		

COLUMNA LUMINARIA h total 3mts

CANTIDAD: 5

## ESPECIFICACIONES:

\*CAÑO INFERIOR Ø120mm h= 1mts.

\*CAÑO SUPERIOR Ø80mm h= 3mts (encamisado en caño inferior).

\*Terminación 2 MANOS ANTIÓXIDO Y TRES MANOS (MIN) ESMALTE SATINADO COLOR TIPO GRIS GRAFITO.

IRÁN SUJETAS POR PLATIAN DE HIERRO 25x25cm, AMURADA POR PERNOS A LA BASE DE HORMIGÓN.