

H60


CERCO PERIMETRAL

Escala: 1/75


CAIF FLORIDA CIUDAD

HERRERÍA

ALZADO DETALLE GENERICO DE CERCO PERIMETRAL

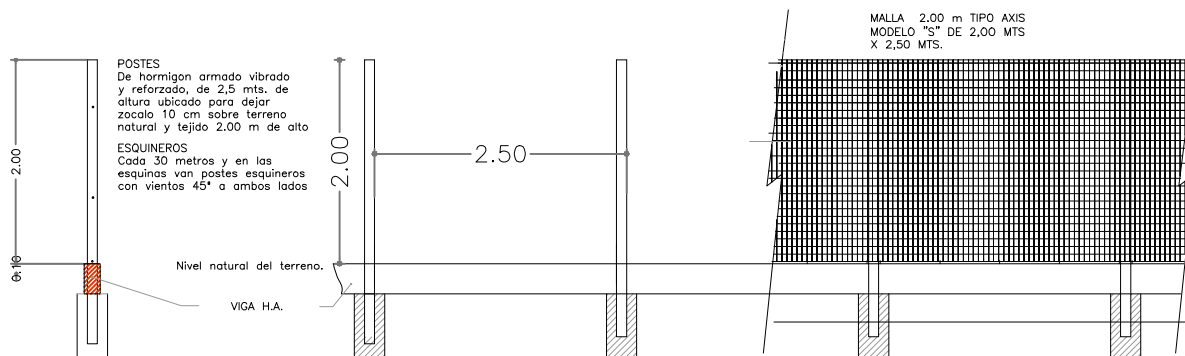

VIGA EN POSTE
Viga abraza poste y varillas
de hierro con pasantes
Postes DE MODELO AXIS "S"
ubicados cada 2,5 m.

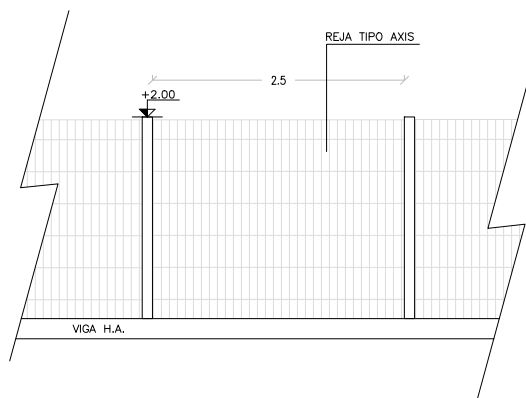

NOTA

- TODAS LAS MEDIDAS Y CANTIDADES SE VERIFICARAN EN OBRA.
- TODAS LAS ABERTURAS SE DIBUJAN VISTAS DESDE EL EXTERIOR

AXIS GENERICO

ESCALAS	1:100	DETALLES	1:10
---------	-------	----------	------

TIPO	H60	CANTIDAD	IZQ.	-	UBICACION	AXIS GENERICO
			DER.	-		

ESTRUCTURA	ANCLAJE HIERROS $\varnothing 16$
	MATERIAL PLANCHUELA
	SECCIÓN 1 1/2"x1/4"

COMPONENTES	DIVISIONES	MAT. HIERRO REDONDO	SECCIÓN $\varnothing 16$
		PLANCHUELA	SECCIÓN 1 1/2"x1/4"
	PANELES	MAT.	SECCIÓN
	PASAMANOS	MAT.	SECCIÓN
ACCESORIOS			
HERRAJES			

TERMINACIÓN	GALVANIZADA EN CALIENTE
	-
OBSERVACIONES	SE AMURARÁ A H.A. Y MAMPOSTERÍA