

P01



MESADA GRANITO GRIS CHAMANGÁ PULIDO  
SALAS 1, Y 3

Escala: 1/20  
Fecha: -

**CAIF FLORIDA CIUDAD**

## PÉTREOS

# PLANTA

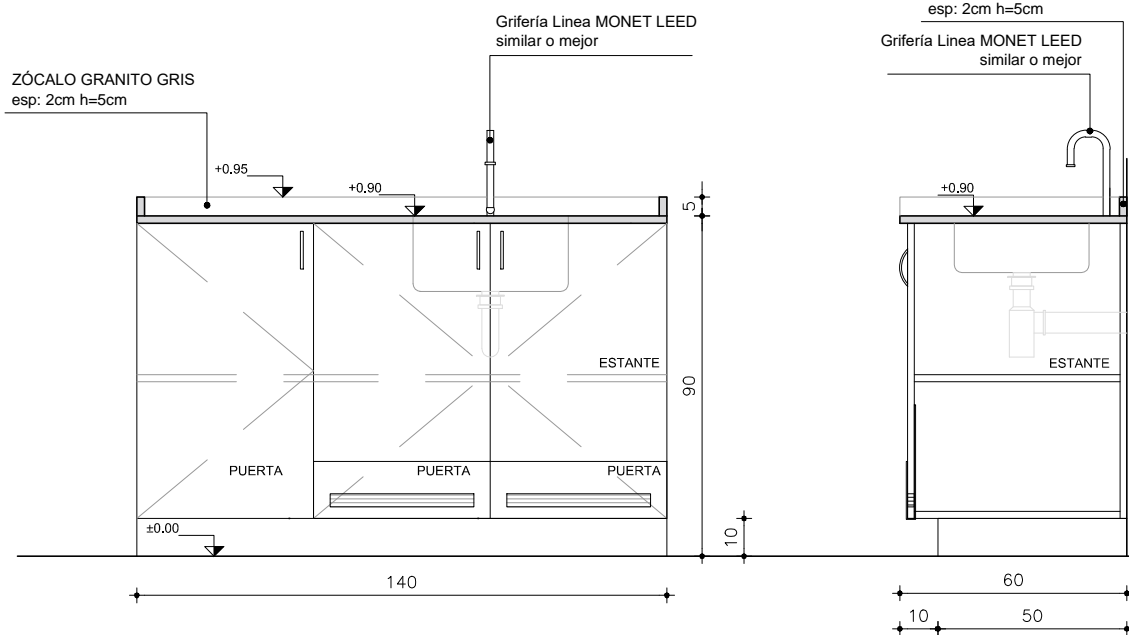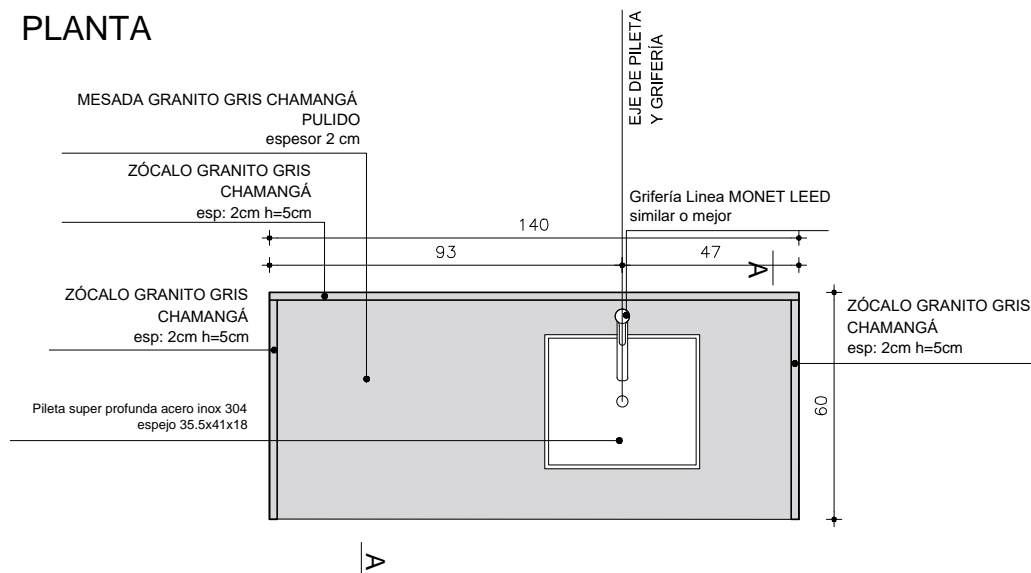

# PLANTA

## CORTE

TIPO P01 CANT. 2 UBICACION SALAS 1 Y 3

**OBS.**  
 TODOS LOS PÉTREOS SERÁN EN GRANITO GRIS NACIONAL TIPO CHAMANGÁ (IMPERMEABLE)  
 CANTOS MATADOS  
 APOYA EN ESTRUCTURA DETALLADA EN GRÁFICOS  
 SE CONSIDERA PASE PARA GRIFERIA Y PILETAS DE SOBREPONER PEGADAS CON MASTIC