


P03

MESADA GRANITO GRIS CHAMANGÁ PULIDO
BAÑO NIÑOS/AS I y II

Escala: 1/20
Fecha: -

CAIF FLORIDA CIUDAD

PÉTREOS

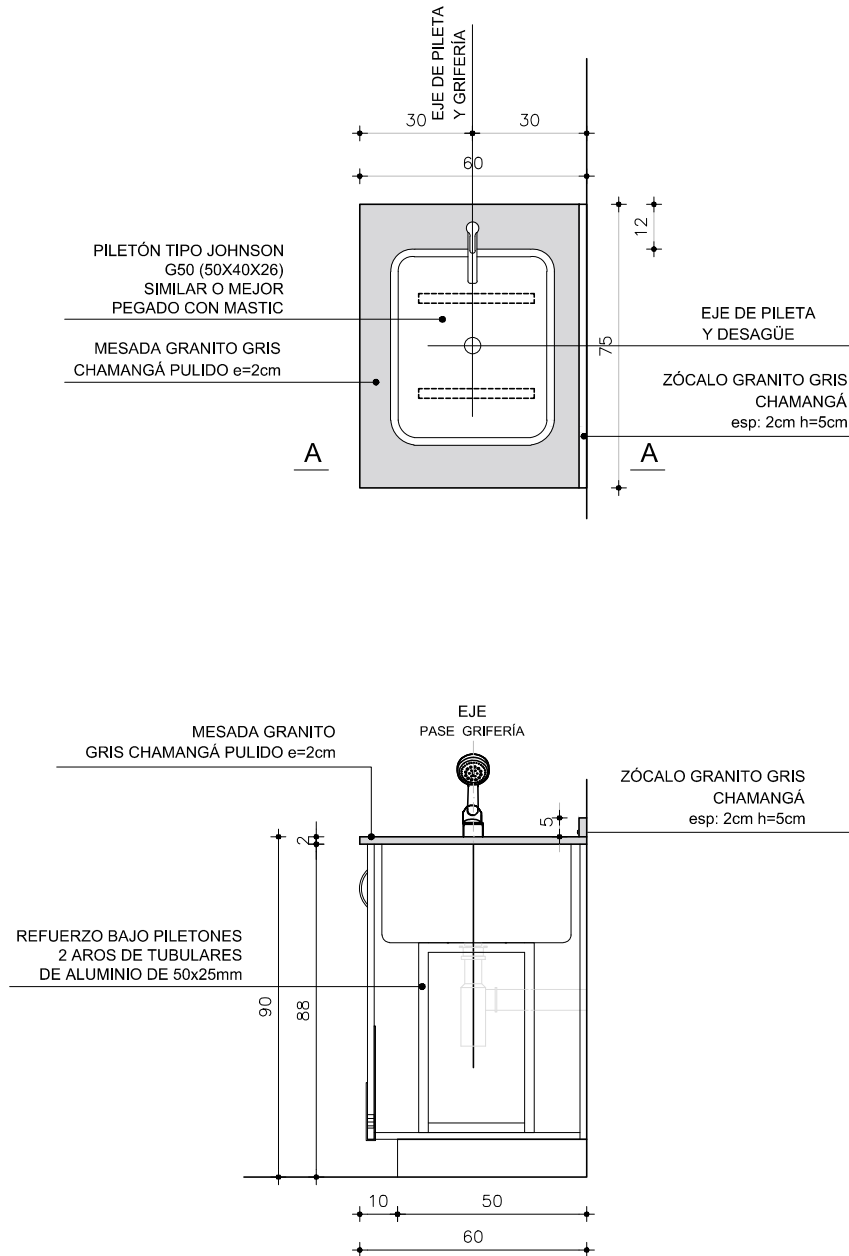

TIPO P03

CANT. 2

UBICACION BAÑO NIÑOS/AS I y II

OBS.

TODOS LOS PÉTREOS SERÁN EN GRANITO GRIS NACIONAL TIPO CHAMANGÁ (IMPERMEABLE)

CANTOS MATADOS

APOYA EN MUEBLE BAJOMESADA

SE CONSIDERA PASE PARA GRIFERIA Y PILETAS DE SOBREPONER PEGADAS CON MASTIC