

P04


ZÓCALO GRANITO GRIS CHAMANGÁ PULIDO
BAÑO DE ADULTOS

Escala: 1/20
Fecha: -

CAIF FLORIDA CIUDAD


PÉTREOS

PLANTA

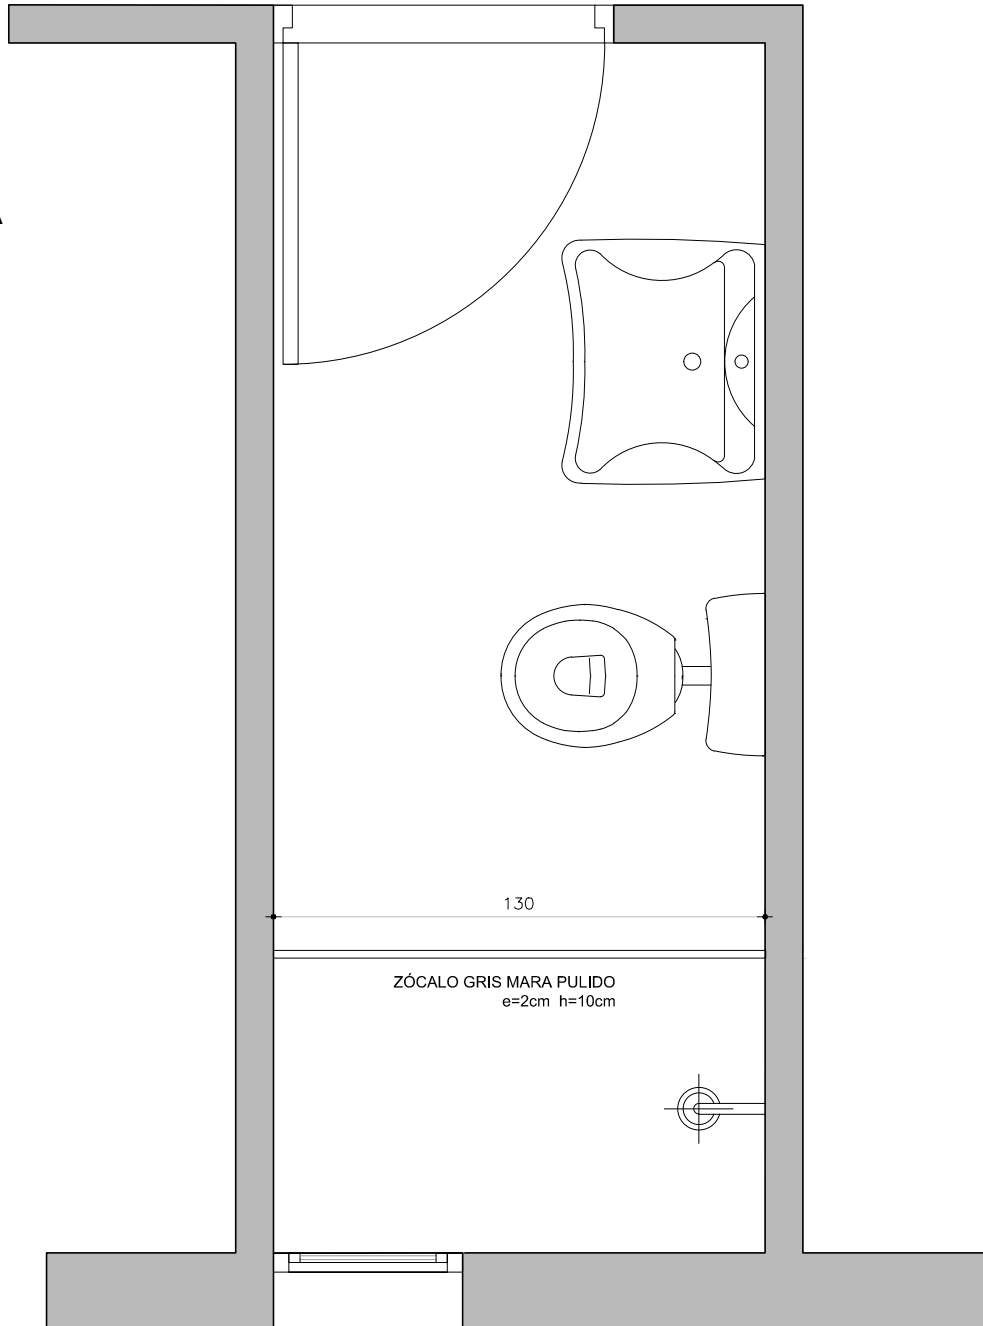

ALZADO

ZÓCALO GRIS MARA PULIDO
e=2cm h=10cm

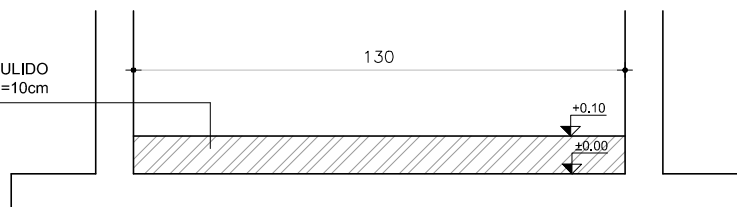

TIPO P04

CANT. 1

UBICACION BAÑO DE ADULTOS

OBS.

TODOS LOS PÉTREOS SERÁN EN GRANITO GRIS NACIONAL TIPO CHAMANGÁ (IMPERMEABLE)
CANTOS MATADOS