P05	MESADA GRANITO GRIS CHAMANGÁ PULIDO DEPÓSITO GENERAL	Escala: 1/20 Fecha: -	**CAIF FLORIDA CIUDAD** **PÉTREOS**

PLANTA

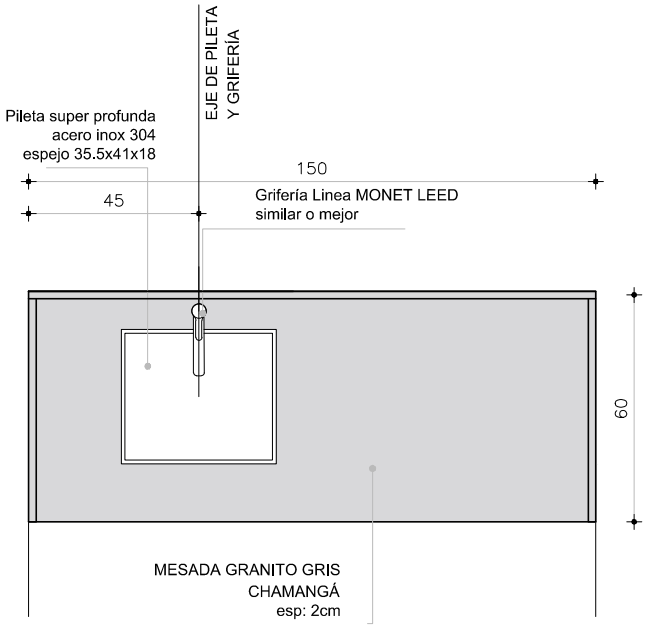

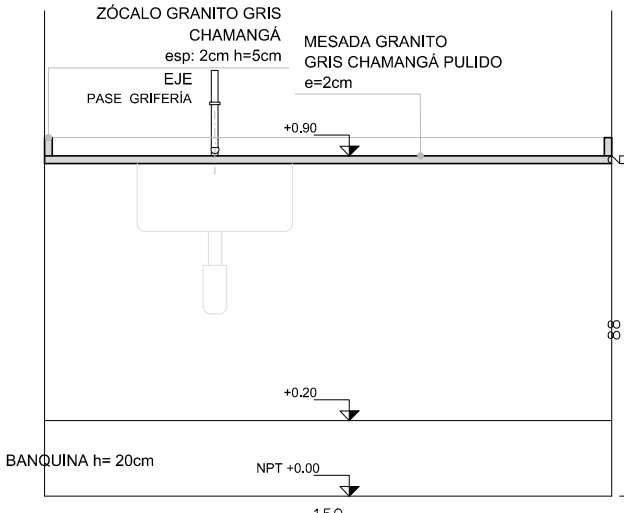

ALZADO

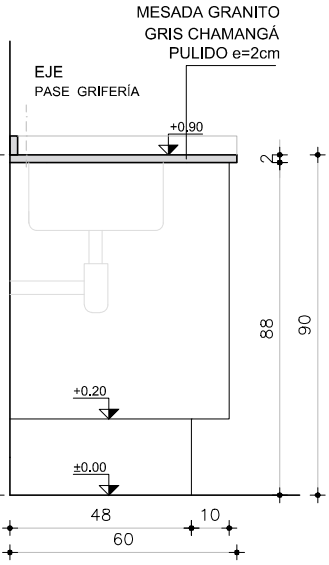

CORTE

TIPO	P05	CANT.	1	UBICACION	DEPÓSITO GENERAL

OBS.

TODOS LOS PÉTREOS SERÁN EN GRANITO GRIS NACIONAL TIPO CHAMANGÁ (IMPERMEABLE)

CANTOS MATADOS

APOYA EN MUEBLE BAJO MESADA

SE CONSIDERA PASE PARA GRIFERÍA Y PILETAS DE SOBREPONER PEGADAS CON MASTIC