


P06

MESADA GRANITO GRIS CHAMANGÁ PULIDO  
SALA DE LACTANCIA

Escala: 1/20  
Fecha: -

CAIF FLORIDA CIUDAD

PÉTREOS

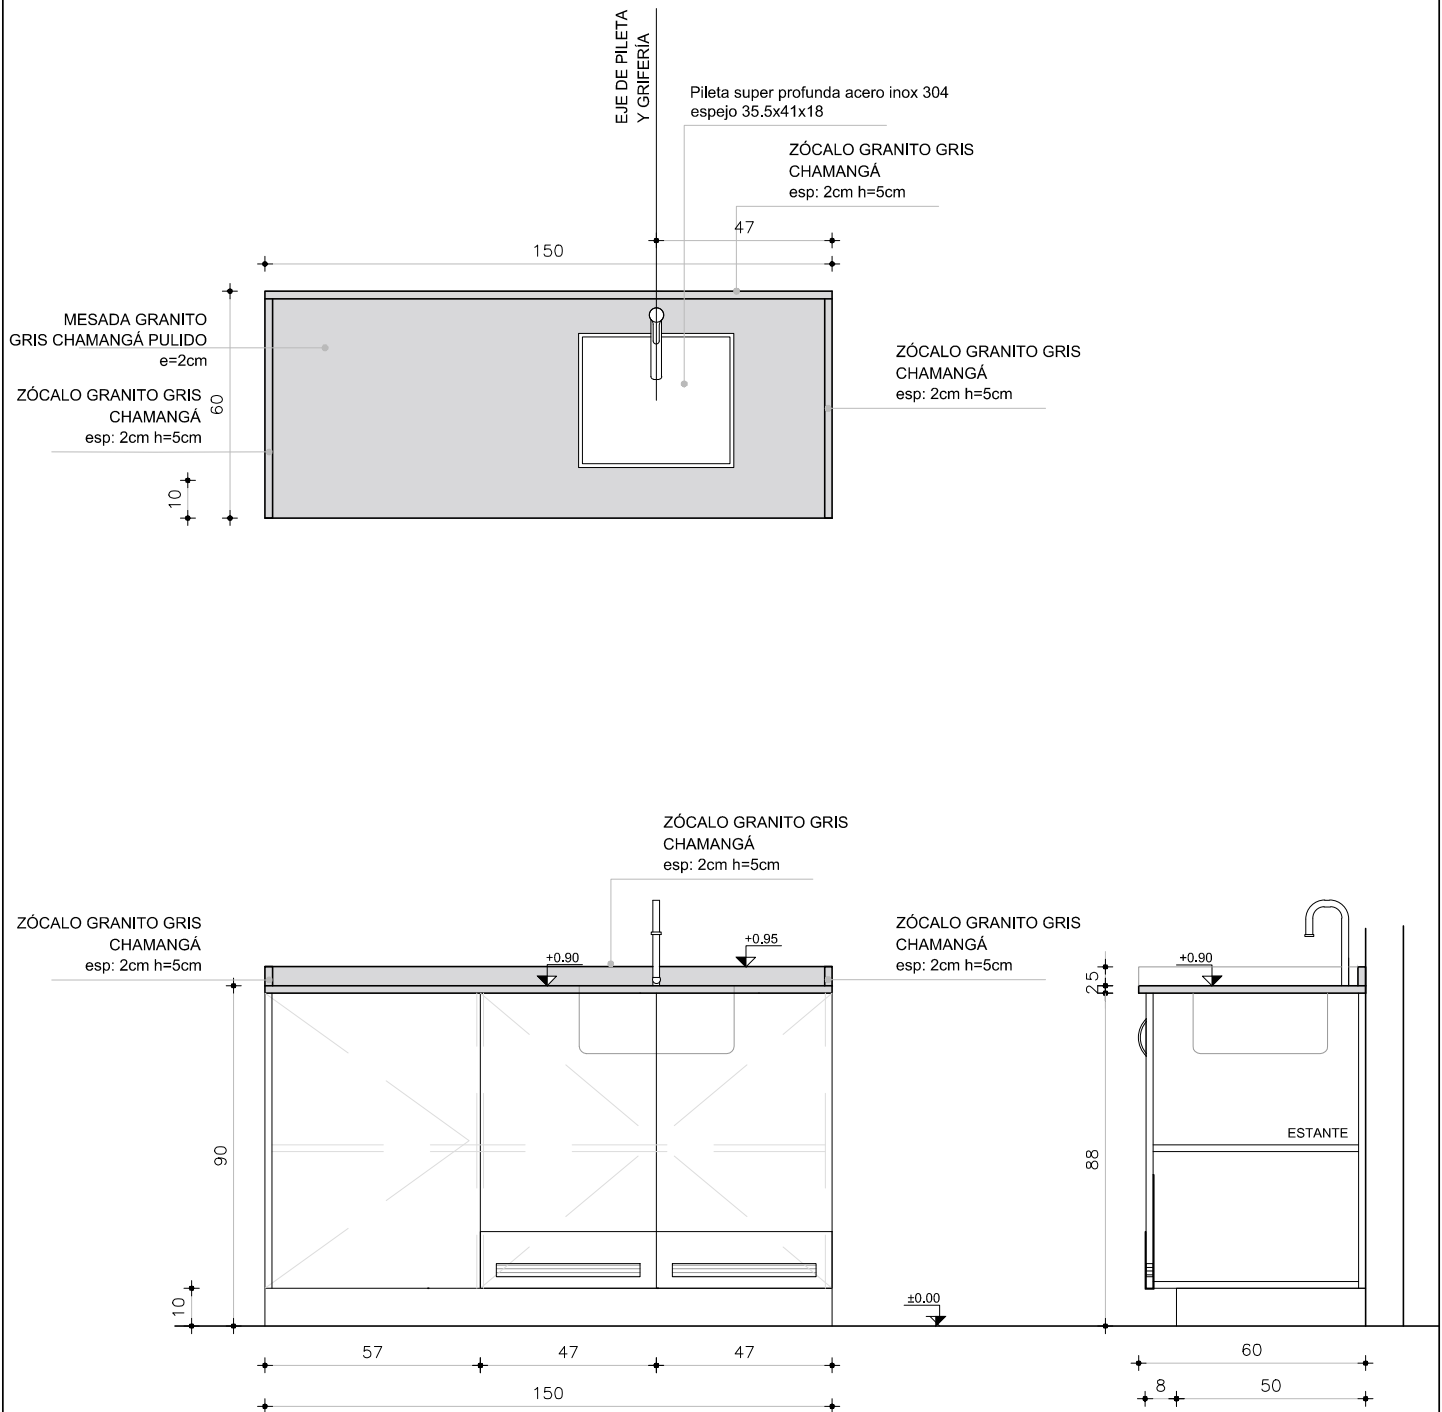

TIPO P06

CANT. 1

UBICACION SALA DE LACTANCIA

**OBS.**

TODOS LOS PÉTREOS SERÁN EN GRANITO GRIS NACIONAL TIPO CHAMANGÁ (IMPERMEABLE)

CANTOS MATADOS

APOYA EN MUEBLE BAJOMESADA

SE CONSIDERA PASE PARA GRIFERIA Y PILETAS DE SOBREPONER PEGADAS CON MASTIC