



FACHADA OESTE

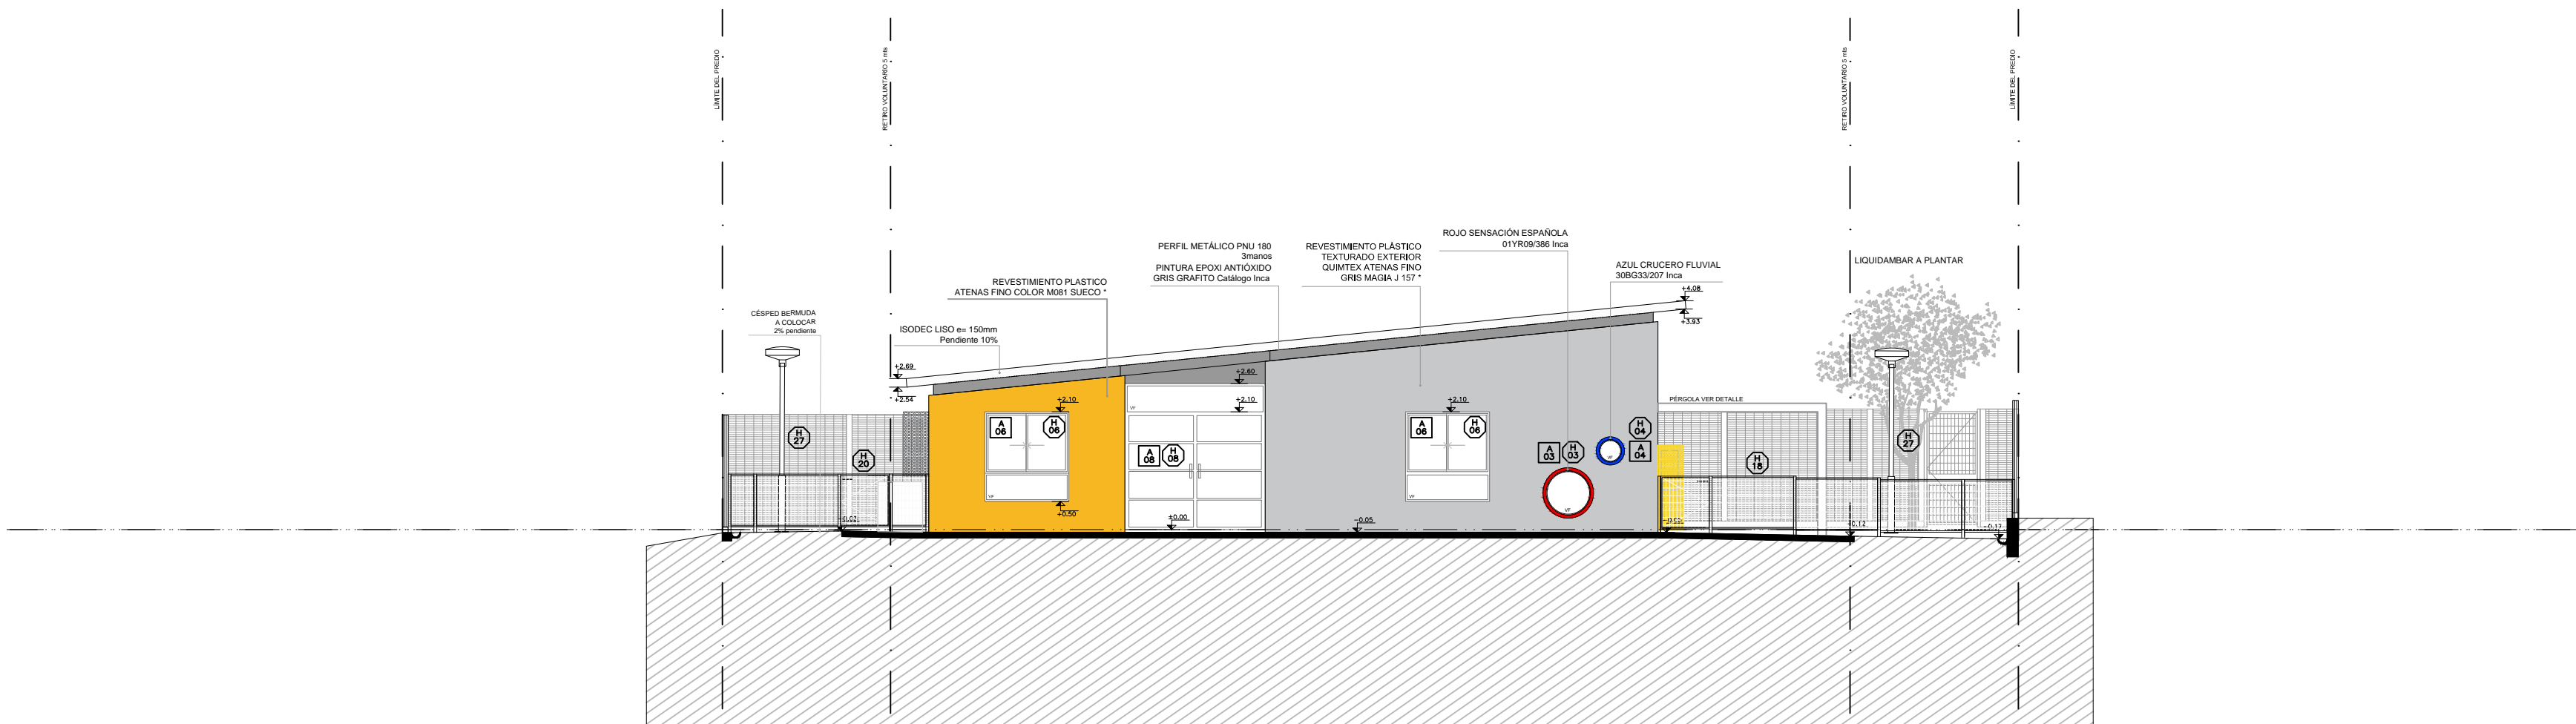

FACHADA ESTE

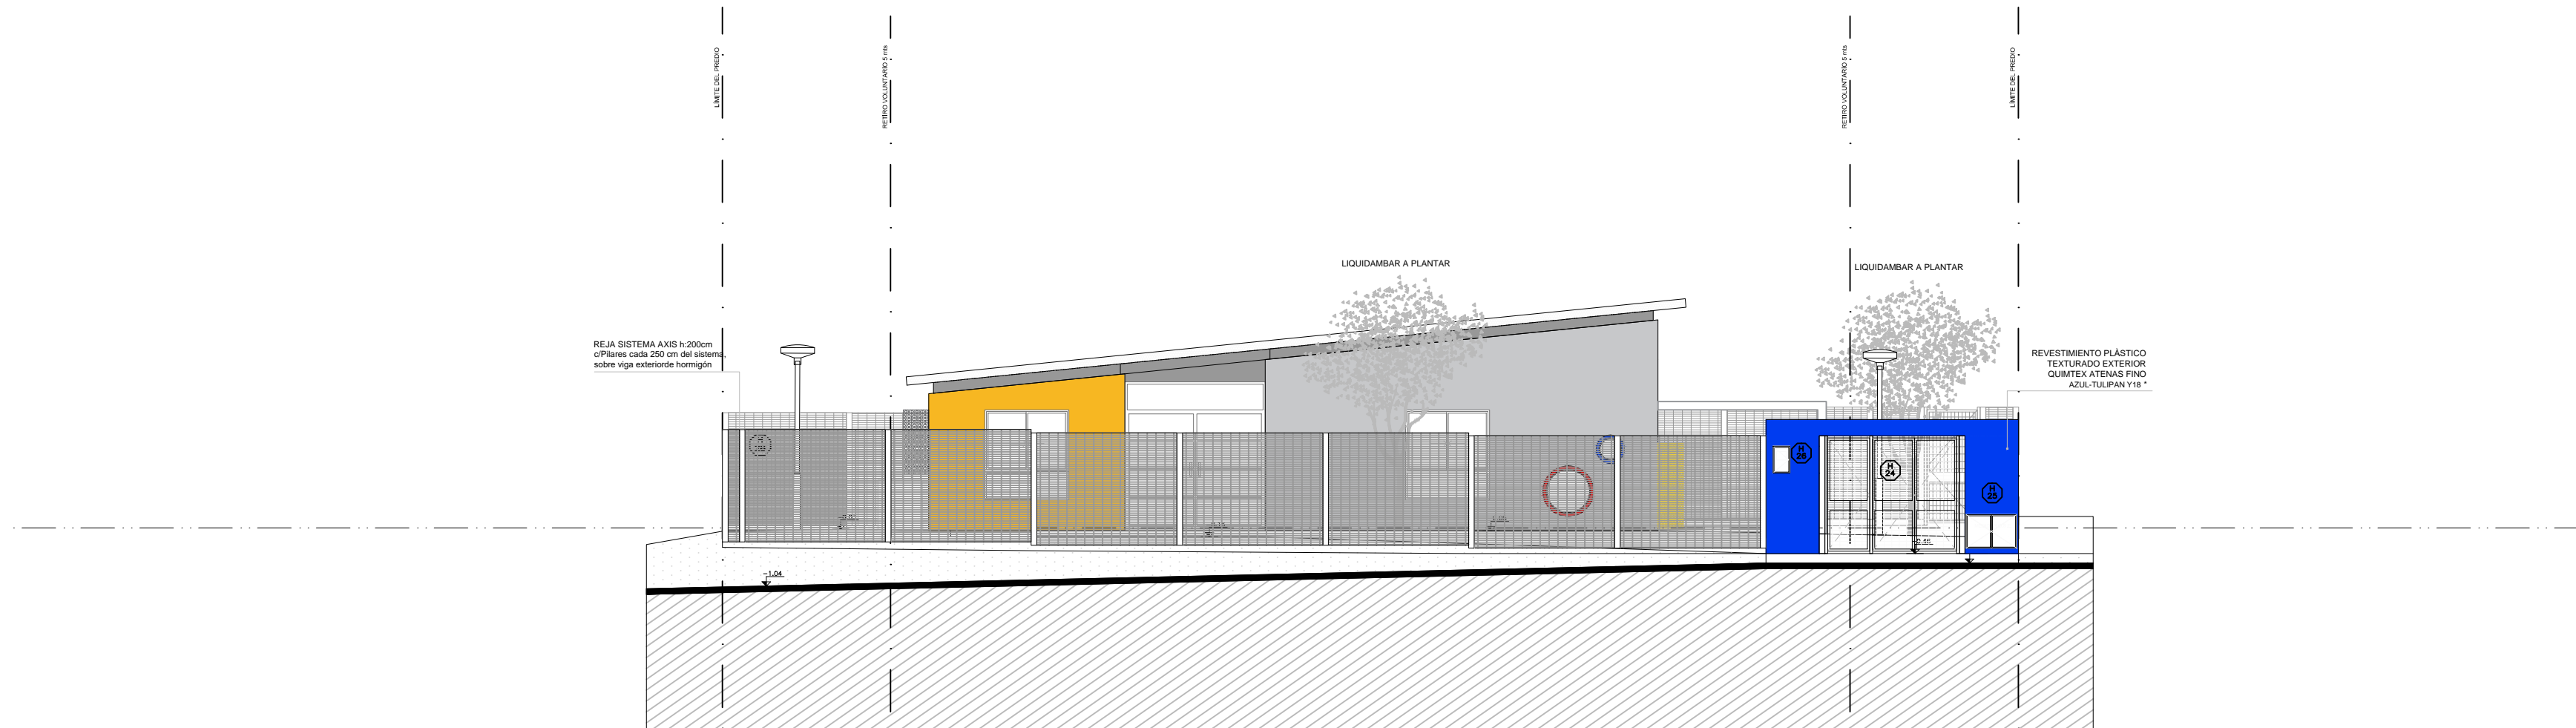

FACHADA ESTE CON REJA

NOTA IMPORTANTE:  
TODAS LAS DIMENSIONES QUEDAN SUJETAS A VERIFICACIÓN EN OBRA. LAS DIMENSIONES QUE APARECEN EN EL PLANO SON INDICATIVAS EL ±0.00 SE CORRESPONDE A LA CURVA 11.30 DEL PLANO DEL RELEVAMIENTO DEL AGRIENSOR COINCIDENTE CON EL NPT INTERIOR DE P.B DEL EDIFICIO

\* ESTE MATERIAL PODRÍA CAMBIARSE SEGÚN PROPIUESTA DE LA EMPRESA, ACLARADO EN ANEXO MEMORIA

Anteproyecto			
CAIF ISMAEL CORTINAS		RESPONSABLE TÉCNICO	
DIRECCIÓN: Calle Fco. Solano López		NOMBRE:	
PADRÓN: 656 (parte)		Mail: MAIL	
LLAMADO:		Tel: TEL_CEL	
FECHA REALIZACIÓN:		CÓDIGO DE OBRA: 106 FI TP	
REVISIÓN 1		TÉCNICO ASESOR	
2		NOMBRE:	
3		Mail: X@_COM	
4		Tel: TEL_CEL	
5			
Rubro			
ALBAÑILERÍA			
ESCALA: 1:100		ARCHIVO: CAIF ISMAEL CORTINAS_Corta	
Lámina			
FACHADAS			

AL05