


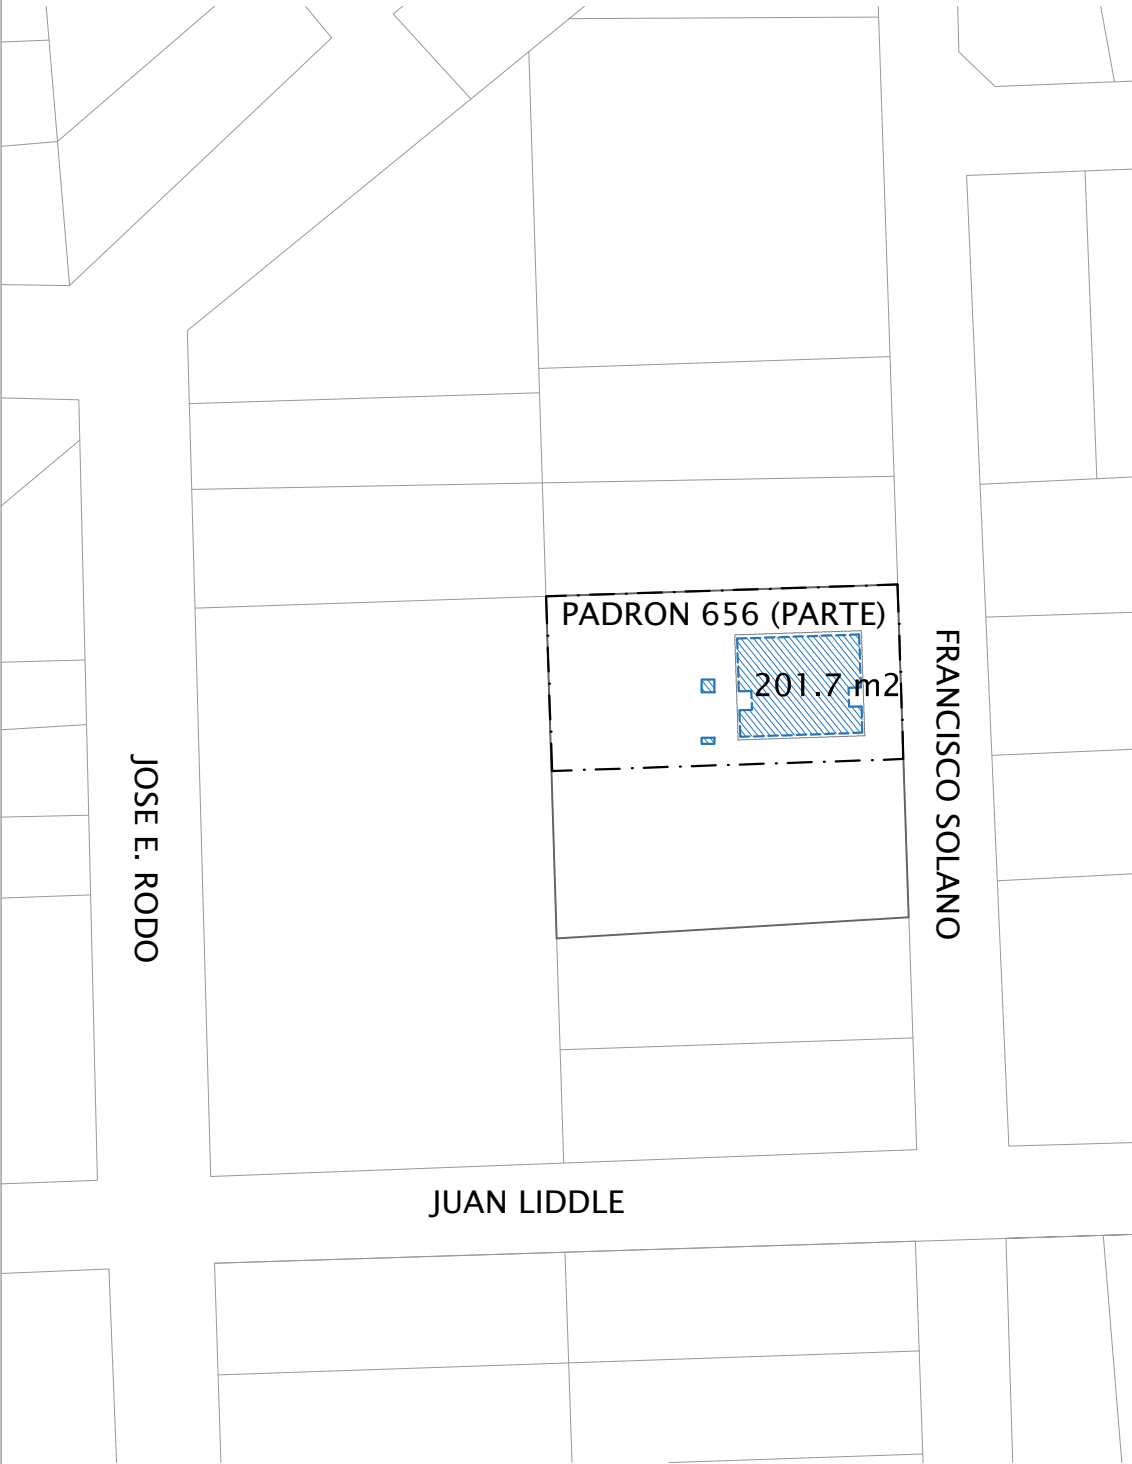


Calle Fco. Solano Lopez  
pav: asfalto  
ancho: 17.00

PLANTA CIELORASOS



- ISOPANEL LISO VISTO
- YESO h=2.40m SNPTI Horizontal
- YESO h=2.50m SNPTI Horizontal
- CEMENTICIA h=2.10m SNPTI Horizontal

NOTA IMPORTANTE:  
TODAS LAS DIMENSIONES QUEDAN SUJETAS A VERIFICACIÓN EN OBRA. LAS DIMENSIONES QUE APAREZCAN EN EL PLANO SON INDICATIVAS.  
EL +0.00 SE CORRESPONDE A LA CURVA +11.30 DEL PLANO DEL RELEVAMIENTO DEL AGRIMENSOR COINCIDENTE CON EL NPT INTERIOR DE P.B DEL EDIFICIO

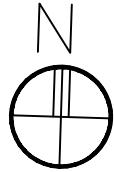

Actiproyecto		RESPONSABLE TÉCNICO NOMBRE Mail: MAIL Tel: TEL-CEL TÉCNICO ASESOR NOMBRE Mail: X@COM Tel: TEL-CEL
CAIF ISMAEL CORTINAS		
DIRECCIÓN: Calle Fco. Solano Lopez		
PADRÓN: 656 (parte)		
LLAMADO:	CÓDIGO DE OBRA: 106 FI TP	
FECHA REALIZACIÓN:		RUBRO ALBAÑILERÍA ESCALA: 1, 100 LÍNEA PLANTA CIELORASOS 1:100
REVISIÓN 1		
2		
3		
4		
5		

AL03