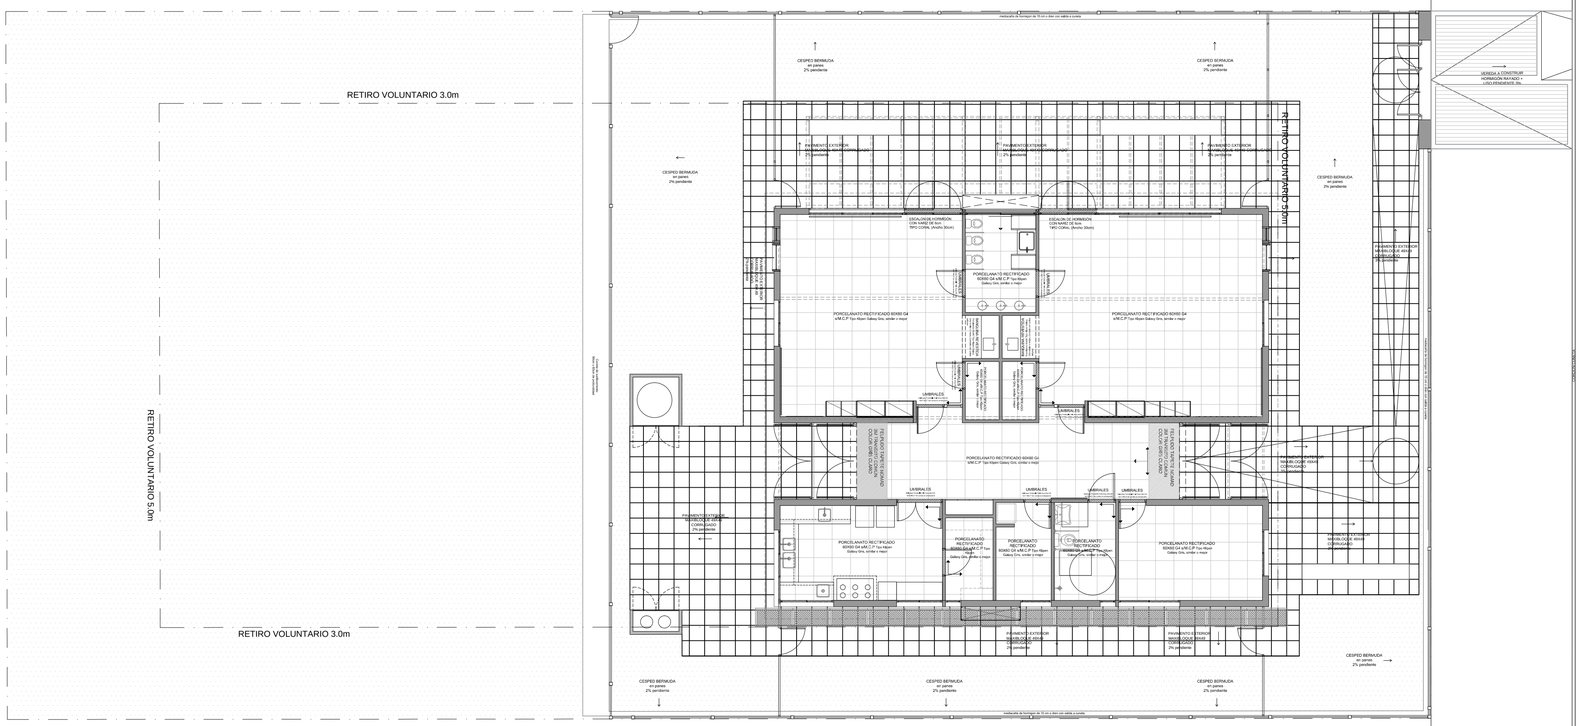
RETIRO VOLUNTARIO 3.0m
RETIRO VOLUNTARIO 5.0m
RETIRO VOLUNTARIO 3.0m
RETIRO VOLUNTARIO 5.0m
CESPED BERMUDA en panes 2% pendiente
PAVIMENTO EXTERIOR MAXIBLOQUE 40x40 cm COLOR GRIS 2% pendiente
VEREDA A CONSTRUIR HORMIGÓN TIPO ACERA + USO PEATONAL 5%
ESCALONES HORMIGÓN CON NARIZ DE 6cm TIPO CORAL (Ancho 30cm)
PORCELANATO RECTIFICADO 60X60 Gr MK.C.P Tipo Klipen Galaxy Gris, similar o mejor
PORCELANATO RECTIFICADO 60X60 Gr s/M.C.P Tipo Klipen Galaxy Gris, similar o mejor
UMBRALES Baldosas Portobello Folk Grey 60x120 NAT RECT Sin cortes en entrepuerta
PORCELANATO RECTIFICADO 60X60 Gr s/M.C.P Tipo Klipen Galaxy Gris, similar o mejor
PORCELANATO RECTIFICADO 60X60 Gr MK.C.P Tipo Klipen Galaxy Gris, similar o mejor
PORCELANATO RECTIFICADO 60X60 Gr MK.C.P Tipo Klipen Galaxy Gris, similar o mejor
PORCELANATO RECTIFICADO 60X60 Gr MK.C.P Tipo Klipen Galaxy Gris, similar o mejor
PORCELANATO RECTIFICADO 60X60 Gr MK.C.P Tipo Klipen Galaxy Gris, similar o mejor
PAVIMENTO EXTERIOR MAXIBLOQUE 40X40 GRIS 2% pendiente
PAVIMENTO DE TERRAZA HORMIGÓN 30cm COLOR GRIS 2% pendiente
PAVIMENTO EXTERIOR MAXIBLOQUE 40X40