

NOTA

- . TODAS LAS MEDIDAS SE VERIFICARÁN EN OBRA.
- . Los marcos se amurarán sin su correspondientes hojas, y deberán entregarse protegidos contra eventuales manchas producidas por mortero de cal o cemento.
- . Todas las aberturas se dibujan vistas desde el exterior.

TIPO	C03	CANTIDAD	1	IZQ.	1	UBICACIÓN	SALA 2
				DER.	-		
MARCO GUÍA		SI NO	MAT.		SECC.	TERM.	
MARCO	TIPO	CAJÓN		MAT. CEDRO TERM. ESMALTE SINTÉTICO BLANCO		SECCIÓN 12x4cm (verificar SEGÚN ancho de tabique)	
	CONTRAMARCO			MAT. CEDRO TERM. ESMALTE SINTÉTICO BLANCO		SECCIÓN 5x1cm	
	ANCLAJE	GRAPA AMURE		COLOCACIÓN 3 POR LADO		TERM. ESMALTE SINTÉTICO BLANCO	


HOJA	PUERTA	PLACA	ESPESOR 4 cm		ESTRUCTURA BASTIDOR ELLIOTIS 50%	
			REVESTIMIENTO MDF 0.6CM LAMINADO MELAMÍNICO COLOR BLANCO			
			CUBRECANTO DE CEDRO EN LOS 4 LADOS TERM. ESMALTE SINTÉTICO BLANCO			
	TABLERO	ESTRUCTURA		MAT.	SECCIÓN	
		PAÑOS		MAT.	TERM.	
	VENTANA	MACIZA	MATERIAL			SECCIÓN
						TERM.
		ESTRUCTURA		MAT.	SECCIÓN	
		TRAVESAÑOS		MAT.	SECCIÓN	
VIDRIO FIJO LAMINADO 3+3mm						
TERMINACIÓN						
						SECCIÓN
HERRAJES	MOVIMIENTO		CANTIDAD	3	TIPO	BISAGRAS 120 mm
	MANIOBRA			2		MANIJA DE ACERO INOXIDABLE MARCA HAFELE MODELO SARIA SIMILAR O MEJOR
	CIERRE			1		CUBRE LLAVE DE ACERO INOXIDABLE Y CERRADURA DE SEGURIDAD TIPO HAFELE MORTISE LOCK. SIMILAR O MEJOR

C03a

PUERTA BATIENTE INTERIOR-INTERIOR

Escala: 1/20
Fecha: 2023


CAIF ISMAEL CORTINAS
CARPINTERÍA

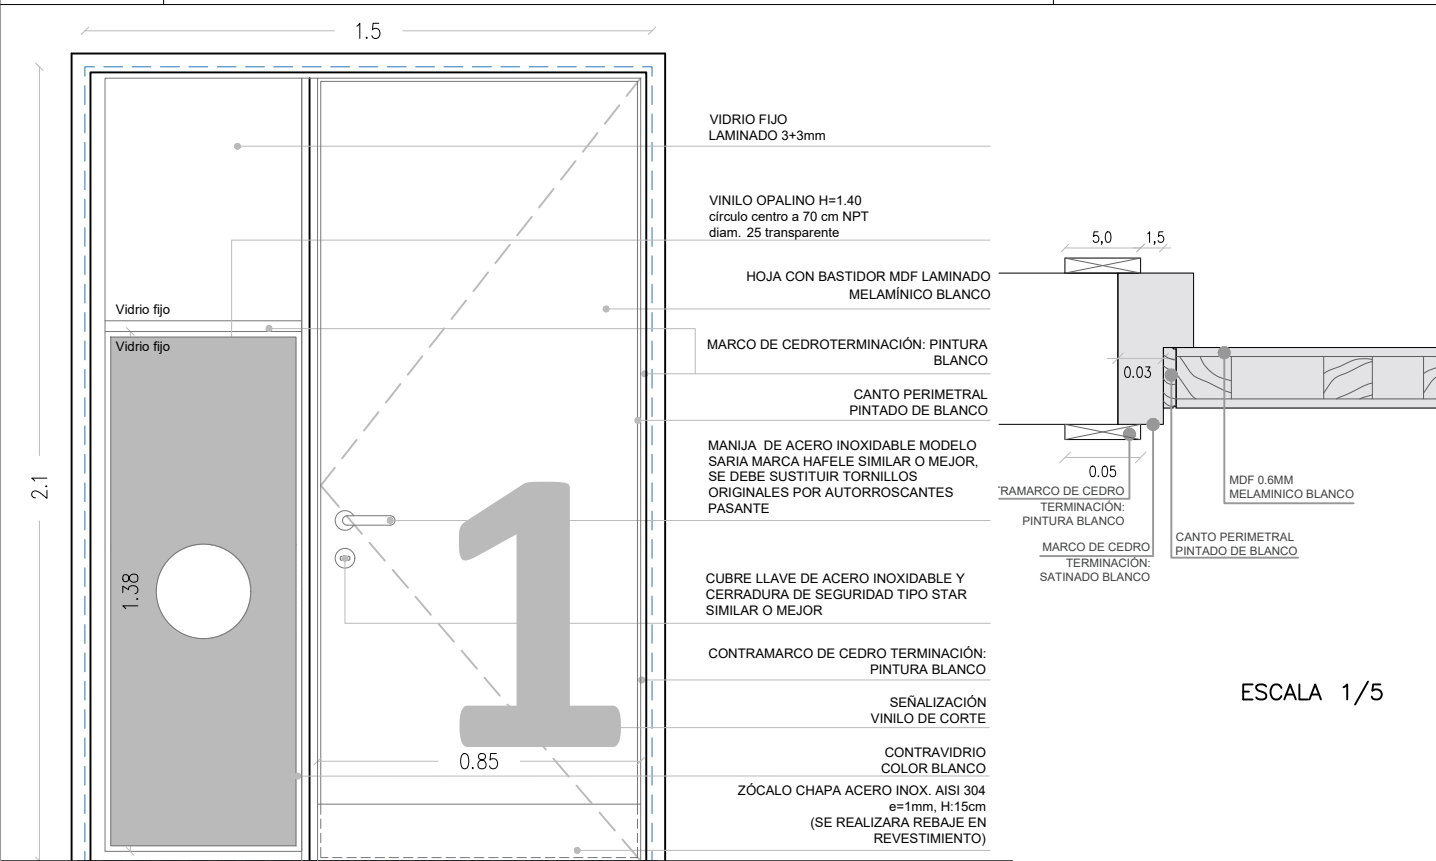

ESCALA 1/5


Vista desde el exterior del local

ESCALA 1/20

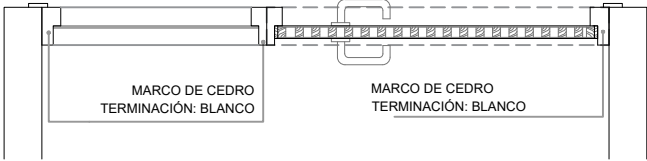

NOTA
• TODAS LAS MEDIDAS SE VERIFICARÁN EN OBRA.
• Los marcos se amurarán sin su correspondientes hojas, y deberán entregarse protegidos contra eventuales manchas producidas por mortero de cal o cemento.
• Todas las aberturas se dibujan vistas desde el exterior.

TIPO		C03a		CANTIDAD		1		IZQ.		—		UBICACIÓN		SALA 1			
								DER.		1							
MARCO GUÍA				SI NO		<input checked="" type="checkbox"/>		MAT.				SECC.				TERM.	
MARCO	TIPO				CAJÓN				MAT. CEDRO TERM. ESMALTE SINTÉTICO BLANCO				SECCIÓN 12x4cm (verificar SEGÚN ancho de tabique)				
	CONTRAMARCO								MAT. CEDRO TERM. ESMALTE SINTÉTICO BLANCO				SECCIÓN 5x1cm				
	ANCLAJE				GRAPA AMURE				COLOCACIÓN 3 POR LADO				TERM. ESMALTE SINTÉTICO BLANCO				
HOJA	PUERTA	PLACA	ESPESOR 4 cm				ESTRUCTURA BASTIDOR ELLIOTIS 50%										
			REVESTIMIENTO MDF 0.6CM LAMINADO MELAMÍNICO COLOR BLANCO														
			CUBRECANTO DE CEDRO EN LOS 4 LADOS TERM. ESMALTE SINTÉTICO BLANCO														
	TABLERO	ESTRUCTURA				MAT.				SECCIÓN							
		PAÑOS				MAT.				TERM.							
	MACIZA	MATERIAL								SECCIÓN							
										TERM.							
	VENTANA	ESTRUCTURA				MAT.				SECCIÓN							
		TRAVESAÑOS				MAT.				SECCIÓN							
VIDRIO FIJO LAMINADO 3+3mm																	
TERMINACIÓN																	
												SECCIÓN					
HERRAJES	MOVIMIENTO		CANTIDAD	3		TIPO	BISAGRAS 120 mm										
	MANIOBRA			2			MANIJA DE ACERO INOXIDABLE MARCA HAFELE MODELO SARIA SIMILAR O MEJOR										
	CIERRE			1			CUBRE LLAVE DE ACERO INOXIDABLE Y CERRADURA DE SEGURIDAD TIPO HAFELE MORTISE LOCK. SIMILAR O MEJOR										

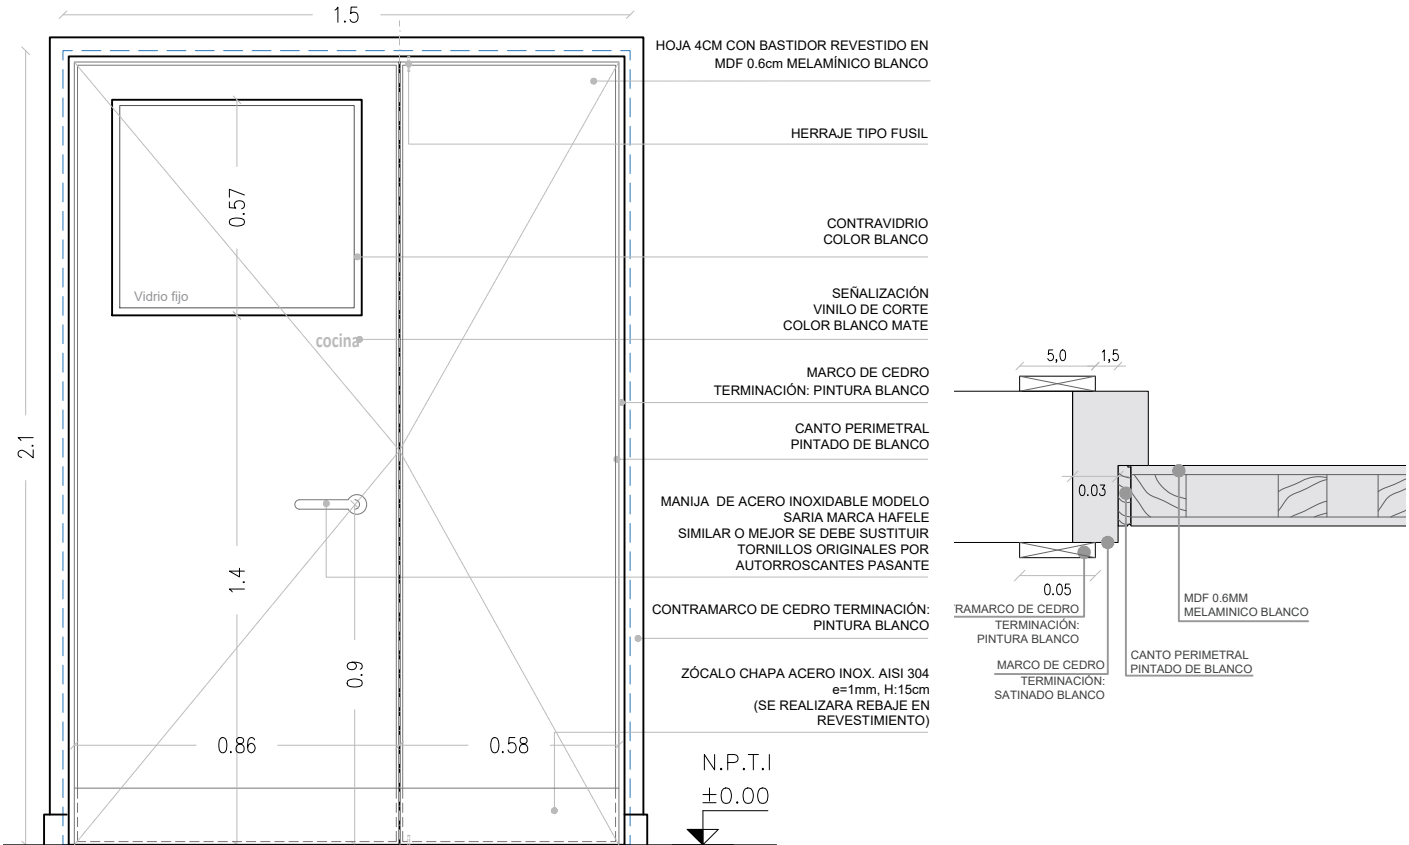

ESCALA 1/20

ESCALA 1/5

NOTA

- . TODAS LAS MEDIDAS SE VERIFICARÁN EN OBRA.
- . Los marcos se amurarán sin su correspondientes hojas, y deberan entregarse protegidos contra eventuales manchas producidas por mortero de cal o cemento.
- . Todas las aberturas se dibujan vistas desde el exterior.

TIPO		C04		CANTIDAD		1		IZQ. si		si		UBICACIÓN		COCINA	
MARCO GUÍA		SI NO		MAT.				SECC.				TERM.			
MARCO	TIPO CAJÓN					MAT. CEDRO TERM. ESMALTE SINTÉTICO BLANCO					SECCIÓN 12x4cm (verificar SEGÚN ancho de tabique)				
	CONTRAMARCO					MAT. CEDRO TERM. ESMALTE SINTÉTICO BLANCO					SECCIÓN 5x1cm				
	ANCLAJE GRAPA AMURE					COLOCACIÓN 3 POR LADO					TERM. CETOL 5 manos				
HOJA	PUERTA	PLACA	ESPESOR 4 cm					ESTRUCTURA BASTIDOR ELLIOTIS 50%							
			REVESTIMIENTO MDF 0.6CM LAMINADO MELAMÍNICO COLOR BLANCO												
			CUBRECANTO DE CEDRO EN LOS 4 LADOS TERM. ESMALTE SINTÉTICO BLANCO												
	TABLERO	MACIZA	ESTRUCTURA					MAT.			SECCIÓN				
			PAÑOS					MAT.			TERM.				
	VENTANA	MACIZA	MATERIAL					SECCIÓN							
								TERM.							
			ESTRUCTURA					MAT.			SECCIÓN				
			TRAVESAÑOS					MAT.			SECCIÓN				
TERMINACIÓN															
					SECCIÓN										
HERRAJES	MOVIMIENTO		CANTIDAD	3		TIPO	BISAGRAS 120 mm								
	MANIOBRA			2			MANIJA DE ACERO INOXIDABLE MARCA HAFELE MODELO SARIA SIMILAR O MEJOR								
	CIERRE			1			CUBRE LLAVE DE ACERO INOXIDABLE Y CERRADURA DE SEGURIDAD TIPO HAFELE MORTISE LOCK. SIMILAR O MEJOR								