




FACHADA FRONTAL 1 - 2 DORMITORIOS VIVIENDAS APAREADAS
ESCALA 1:50

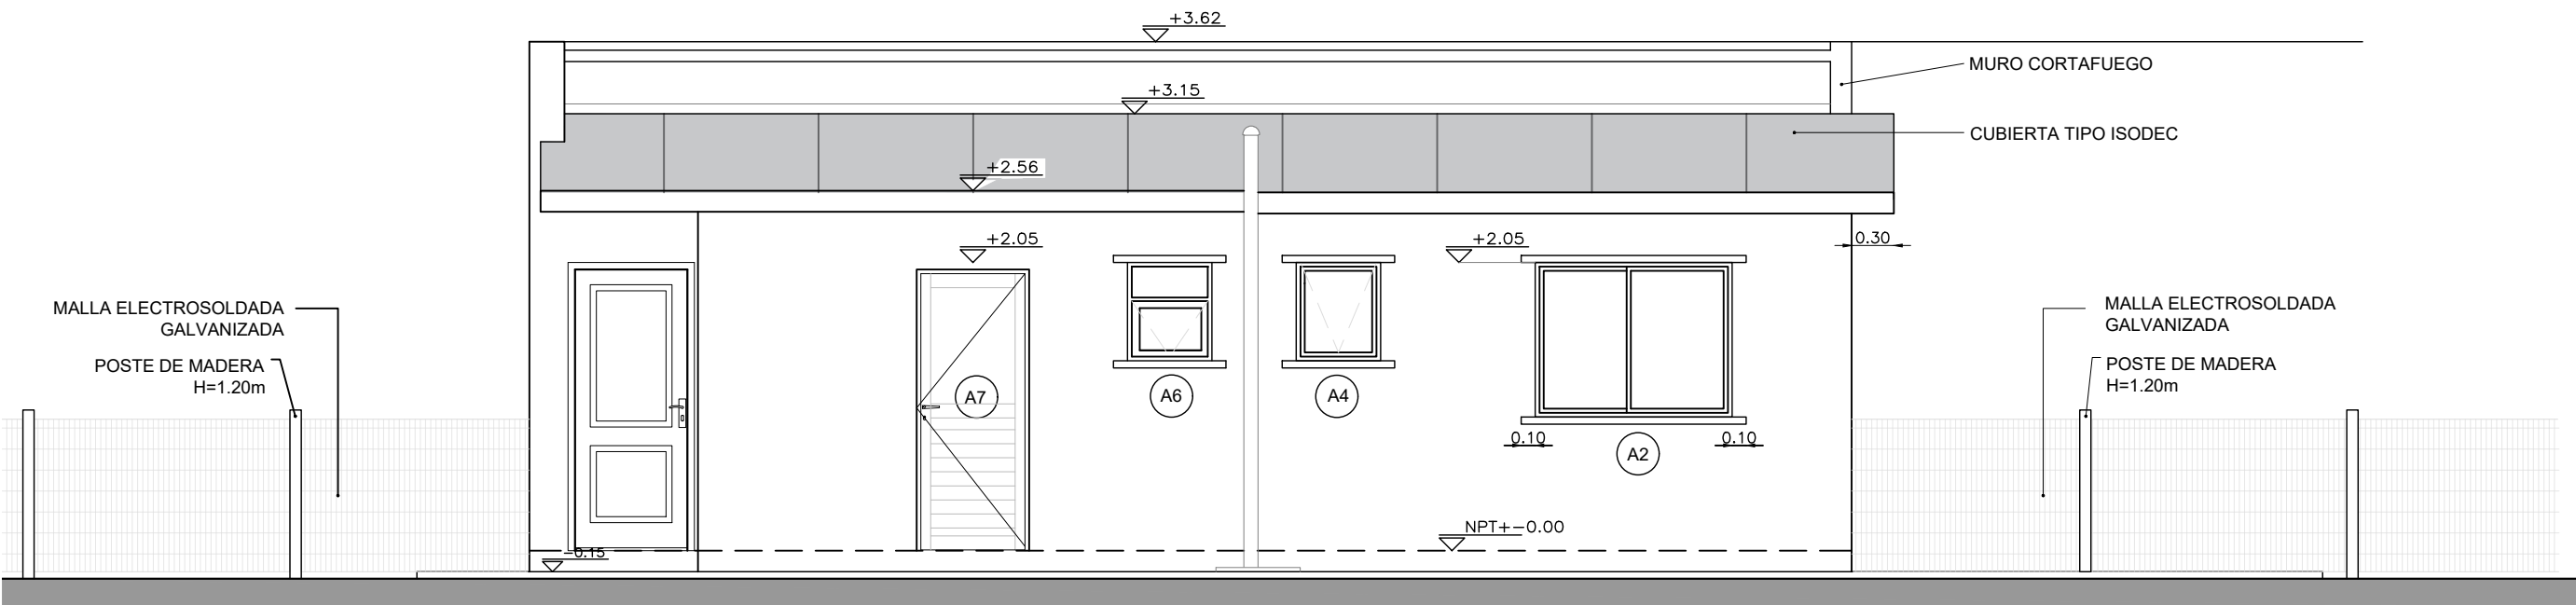


FACHADA LATERAL VIVIENDAS APAREADAS DE 1 DORMITORIO
ESCALA 1:50

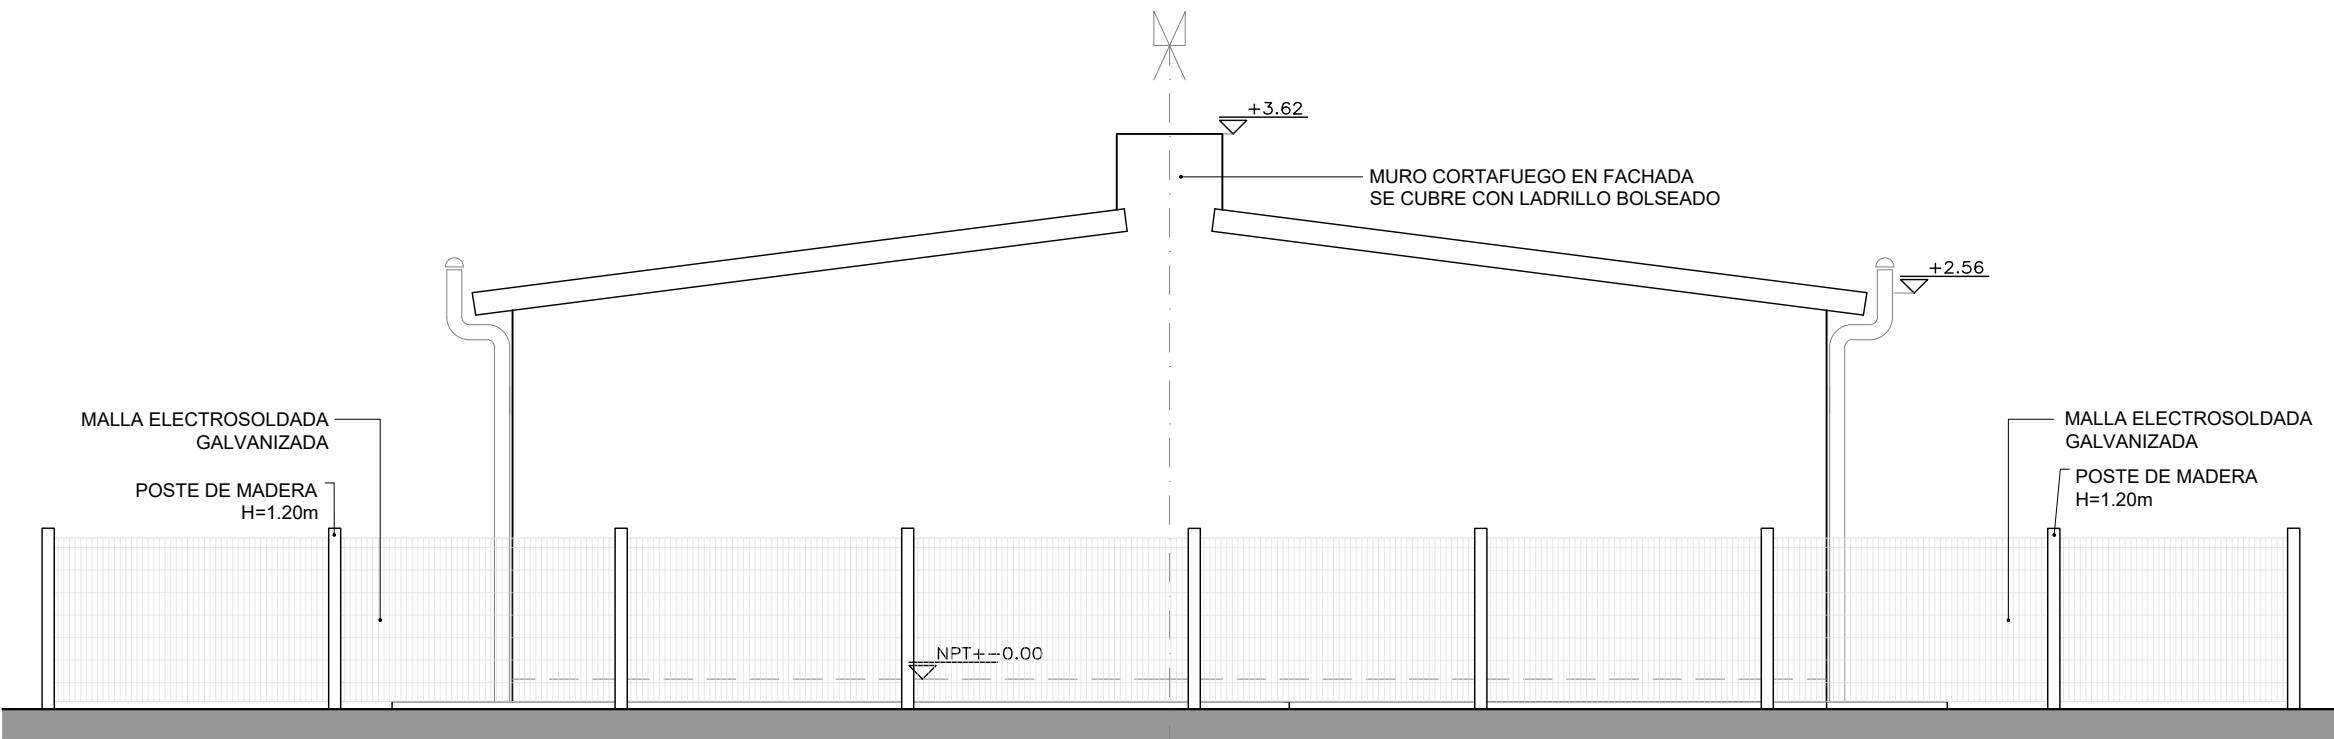

FACHADA POSTERIOR 1 - 2 DORMITORIOS VIVIENDAS APAREADAS
ESCALA 1:50

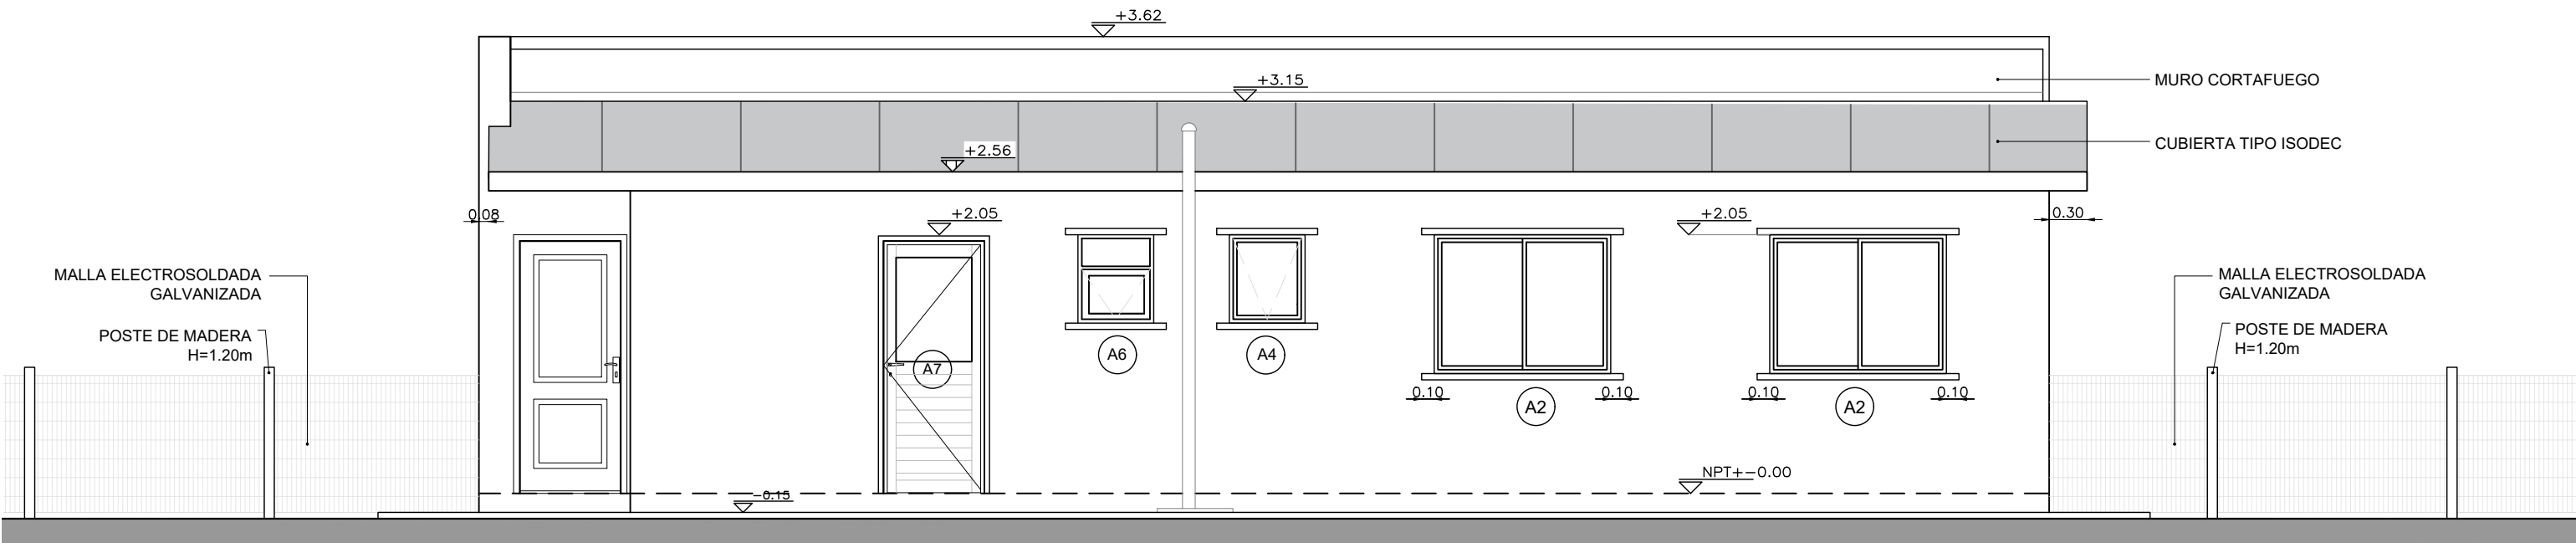

FACHADA LATERAL VIVIENDAS APAREADAS DE 2 DORMITORIOS
ESCALA 1:50

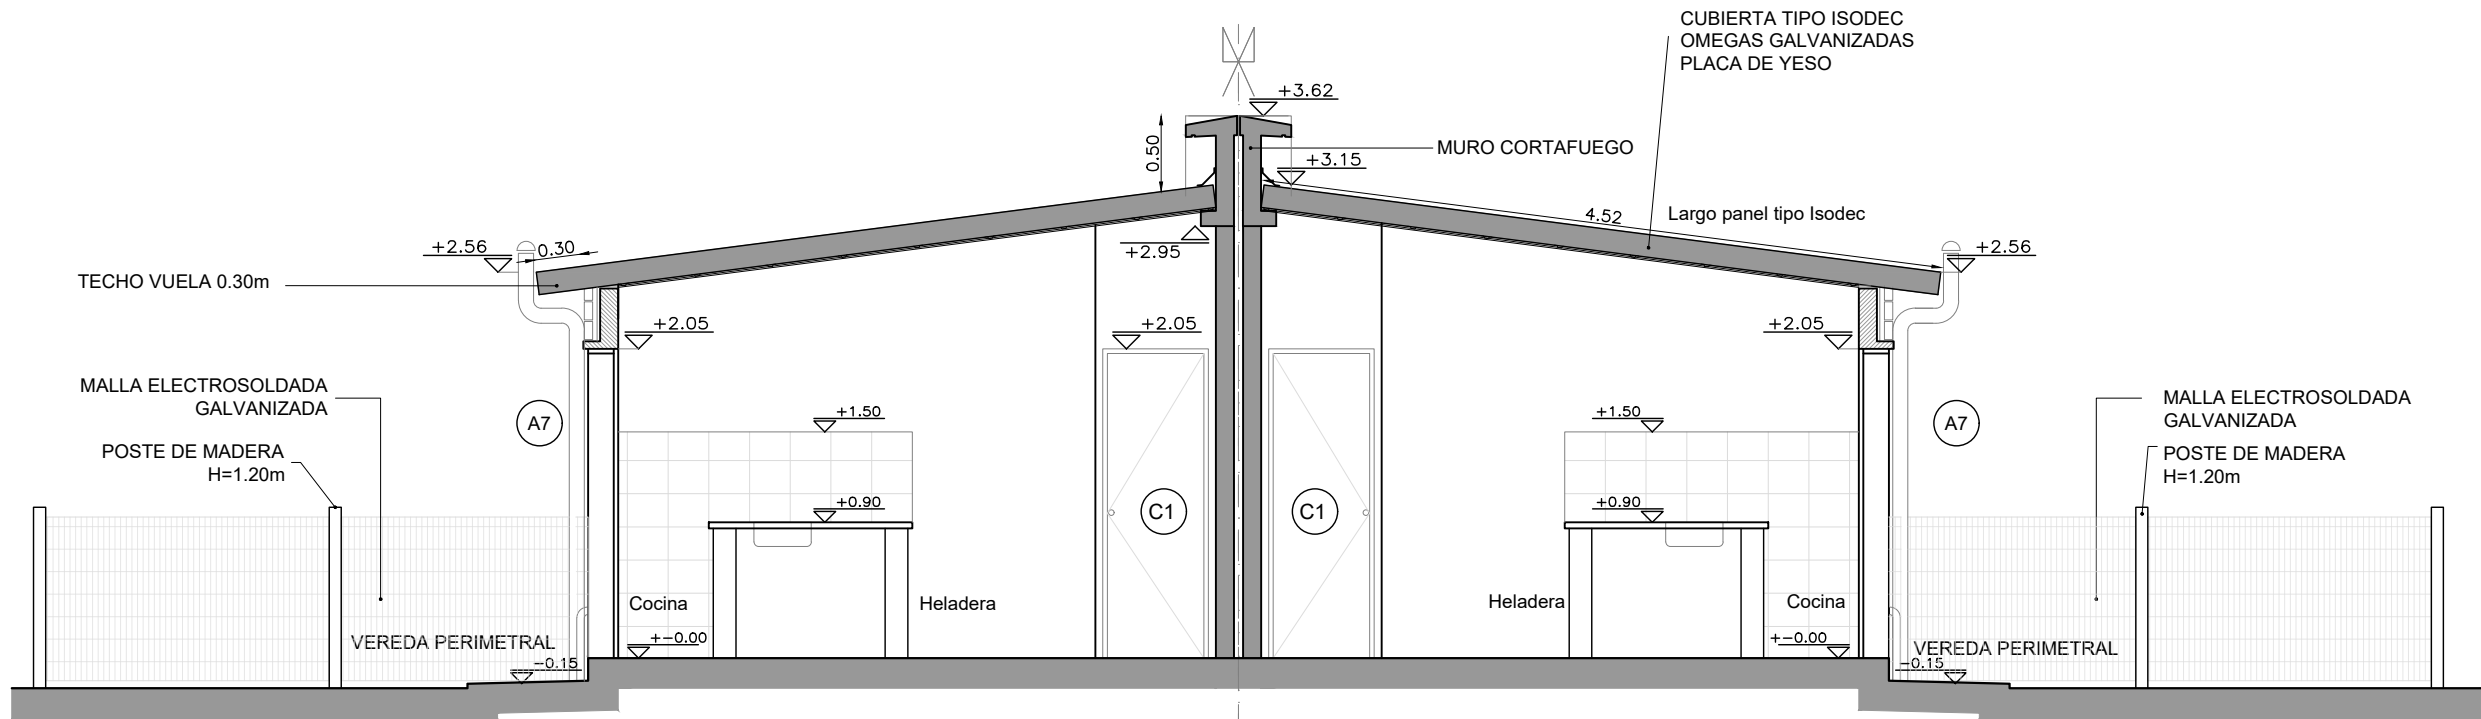

CORTE BB 1 - 2 DORMITORIOS VIVIENDAS APAREADAS
ESCALA 1:50



CERRO LARGO
INTENDENCIA
Oficina de Regularización de Tierras y Propiedades



Ministerio de Vivienda y
Ordenamiento Territorial



Dirección Nacional
de Integración
Social y Urbana



avanzar
CAMBIANDO VISIONES

REVISIÓN	FECHA	DESCRIPCIÓN
x	10/06/2023	TIPOLOGIA DINISU
x	27/06/2023	observaciones DINISU 16/06

TÉCNICO ARQ. DANIEL MARTÍNEZ BALBUENA		PROYECTO AVANZAR MELO	
		UBICACIÓN MELO / CERRO LARGO	

TÍTULO ARQUITECTURA TIPOLOGÍAS 1 - 2 DORMITORIOS FACHADAS Y CORTES		ESCALA 1/50	
FOR. A2	PLANO N° 000-000-02-0013	REV. 0	