




DETALLE MURO CORTAFUEGOS  
ESCALA 1:10

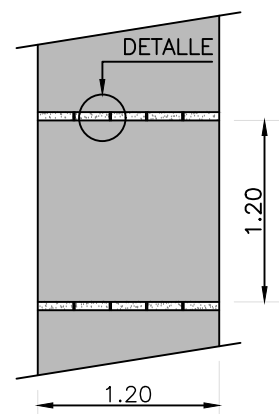


PLANTA VEREDA DE ACCESO A VIVIENDA  
ESCALA 1:50

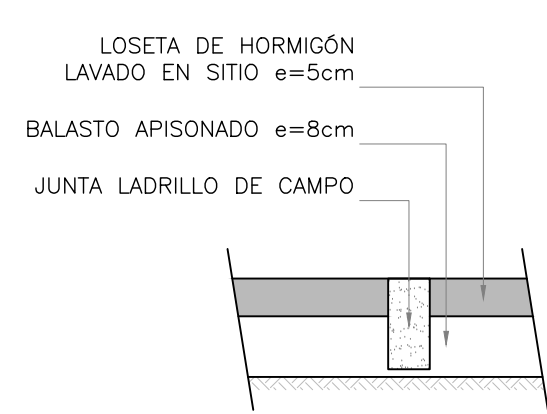


DETALLE CORTE VEREDA DE ACCESO  
ESCALA 1:10

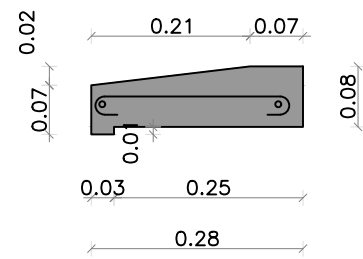


DETALLE ANTEPECHO  
ESCALA 1:10

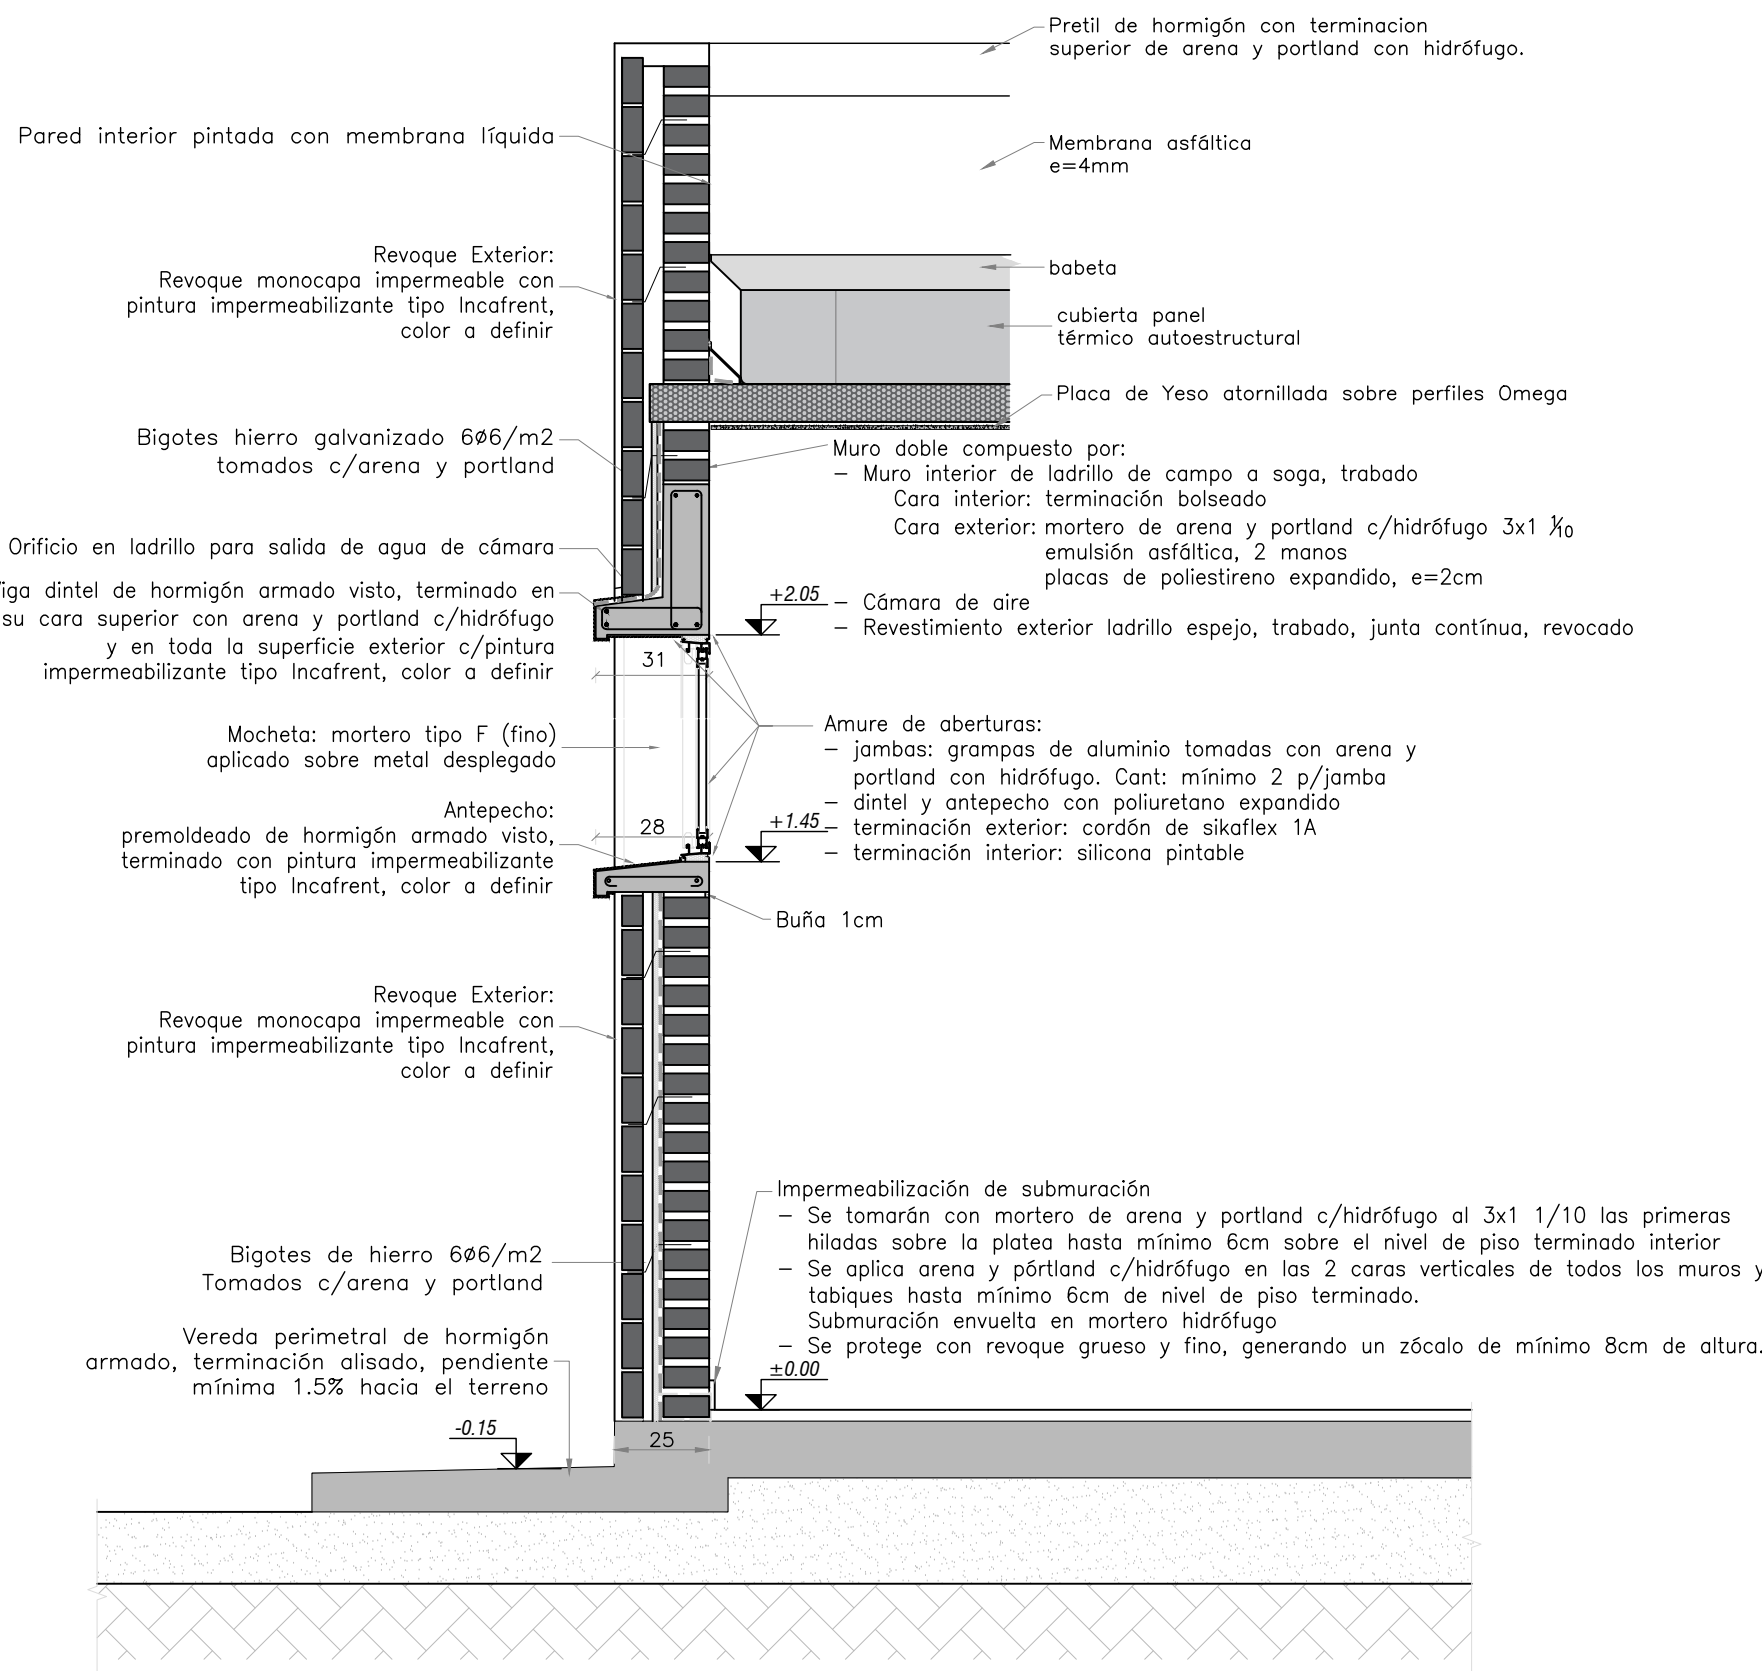

DETALLES INTEGRAL TIPO ACCESO A VIVIENDA  
ESCALA 1:20

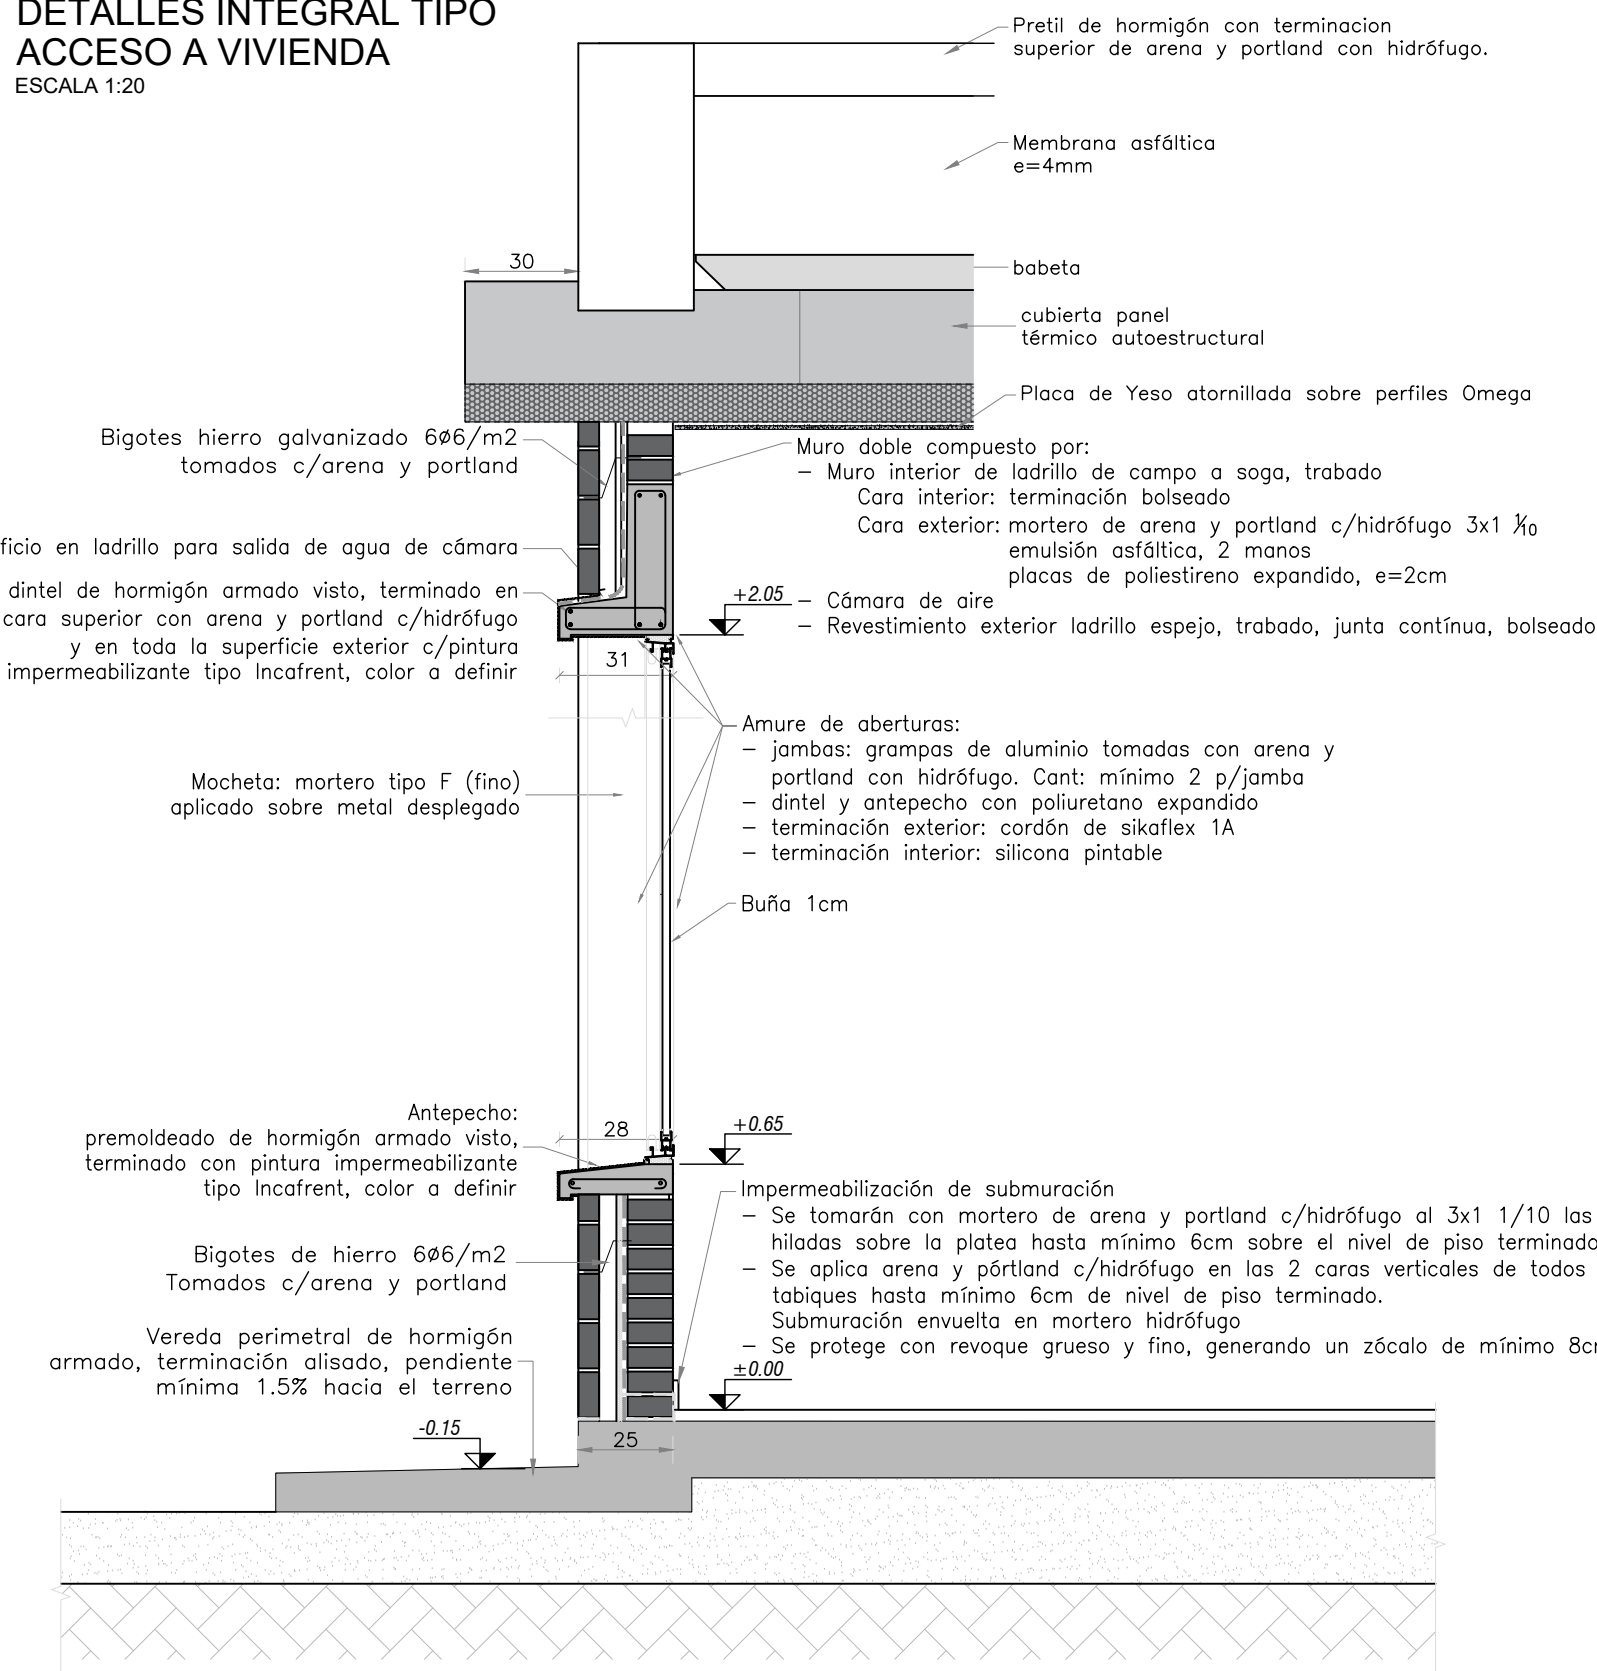


M1 MESADA COCINA

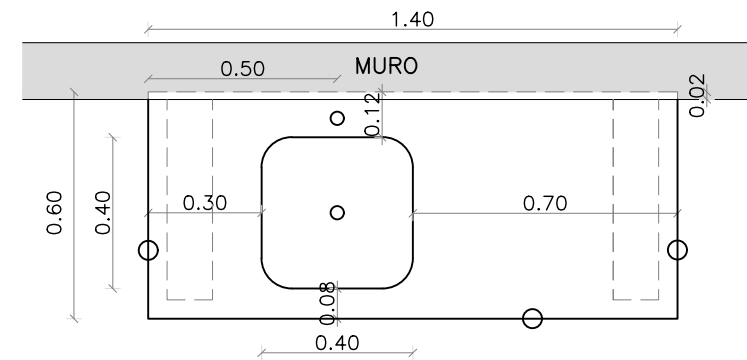

NOTAS:


Mesada de de monolítico lavado, con 3 frentes vistos, apoyada en muretes  
O - Indica frente libre visto.  
Pileta simple de acero inoxidable con válvula, prof. 15cm.  
Todas las medidas se verificarán en obra

M2 MESADA COCINA

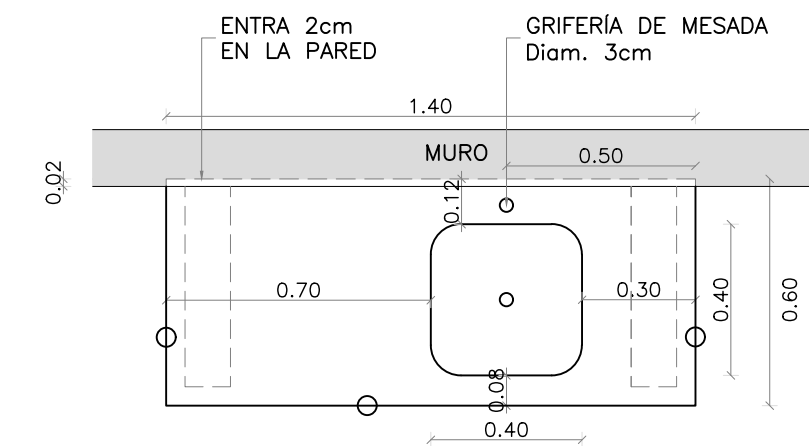

NOTAS:

Mesada de de monolítico lavado, con 3 frentes vistos, apoyada en muretes  
O - Indica frente libre visto.  
Pileta simple de acero inoxidable con válvula, prof. 15cm.  
Todas las medidas se verificarán en obra

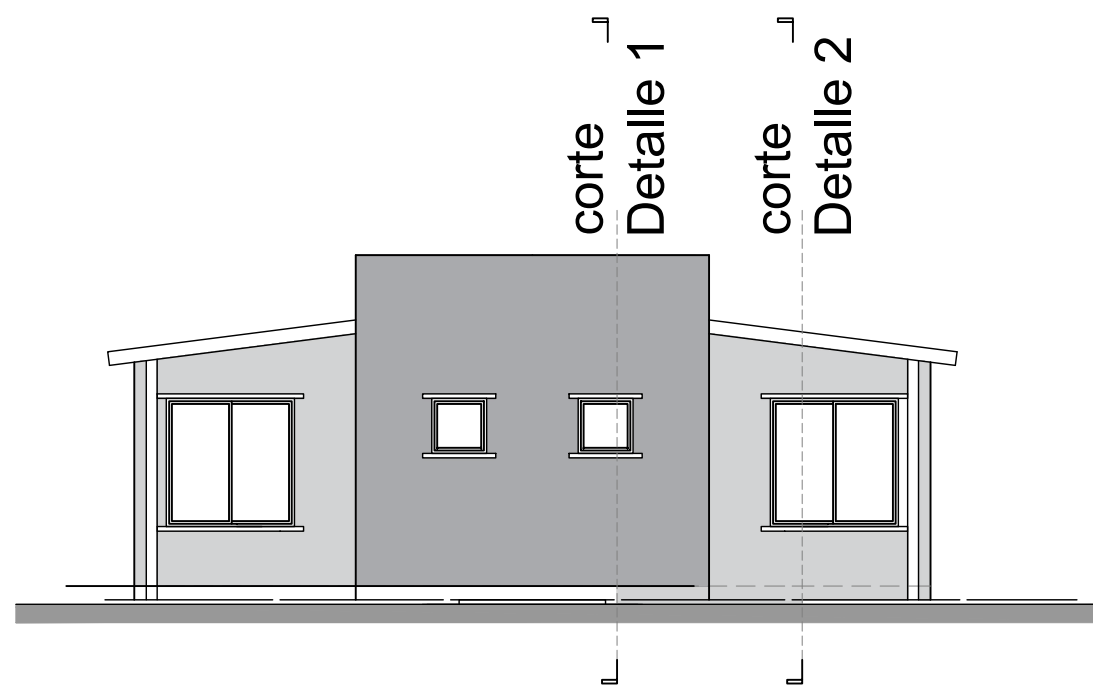

<div> <b>CERRO LARGO</b> INTENDENCIA</div> <div>Oficina de Regularización de Tierras y Propiedades</div>			
<div> Ministerio de Vivienda y Ordenamiento Territorial</div>		<div><div>Dirección Nacional de Integración Social y Urbana</div><div></div></div>	
REVISIÓN	FECHA	DESCRIPCIÓN	
x	10/06/2023	TIPOLOGÍA: DINISU	
x	27/06/2023	observaciones DINISU 16/06	
TÉCNICOS		PROYECTO	
NOMBRE APELLIDO		AVANZAR MELO	
NOMBRE APELLIDO		UBICACIÓN	
		MELO / CERRO LARGO	
TÍTULO		ESCALA	
ARQUITECTURA		varios	
CORTES Y DETALLES		FOR. PLANO N°	
DETALLES CONSTRUCTIVOS		A2 000-000-04-0016	