






ESCALA 1:10

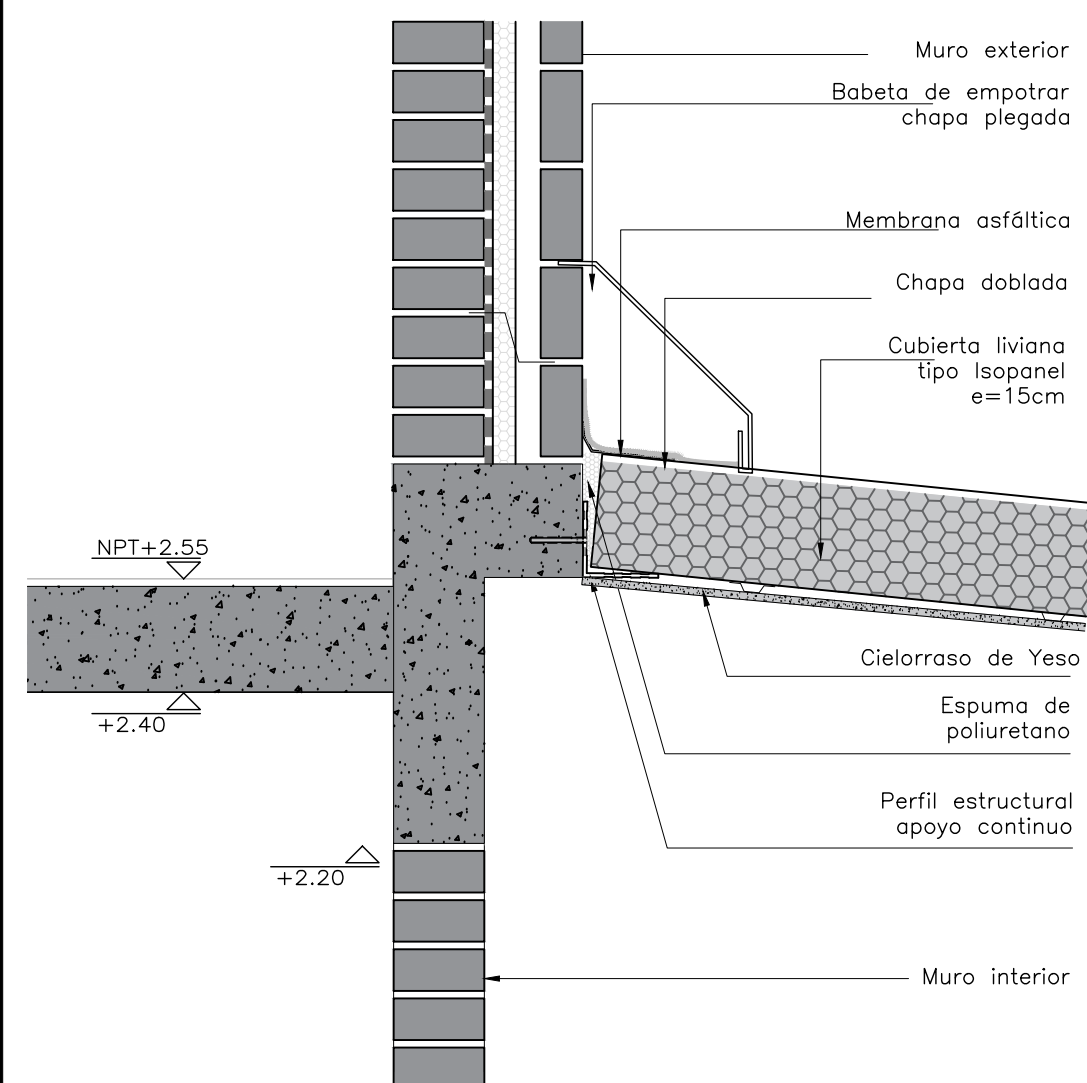

ESCALA 1:20

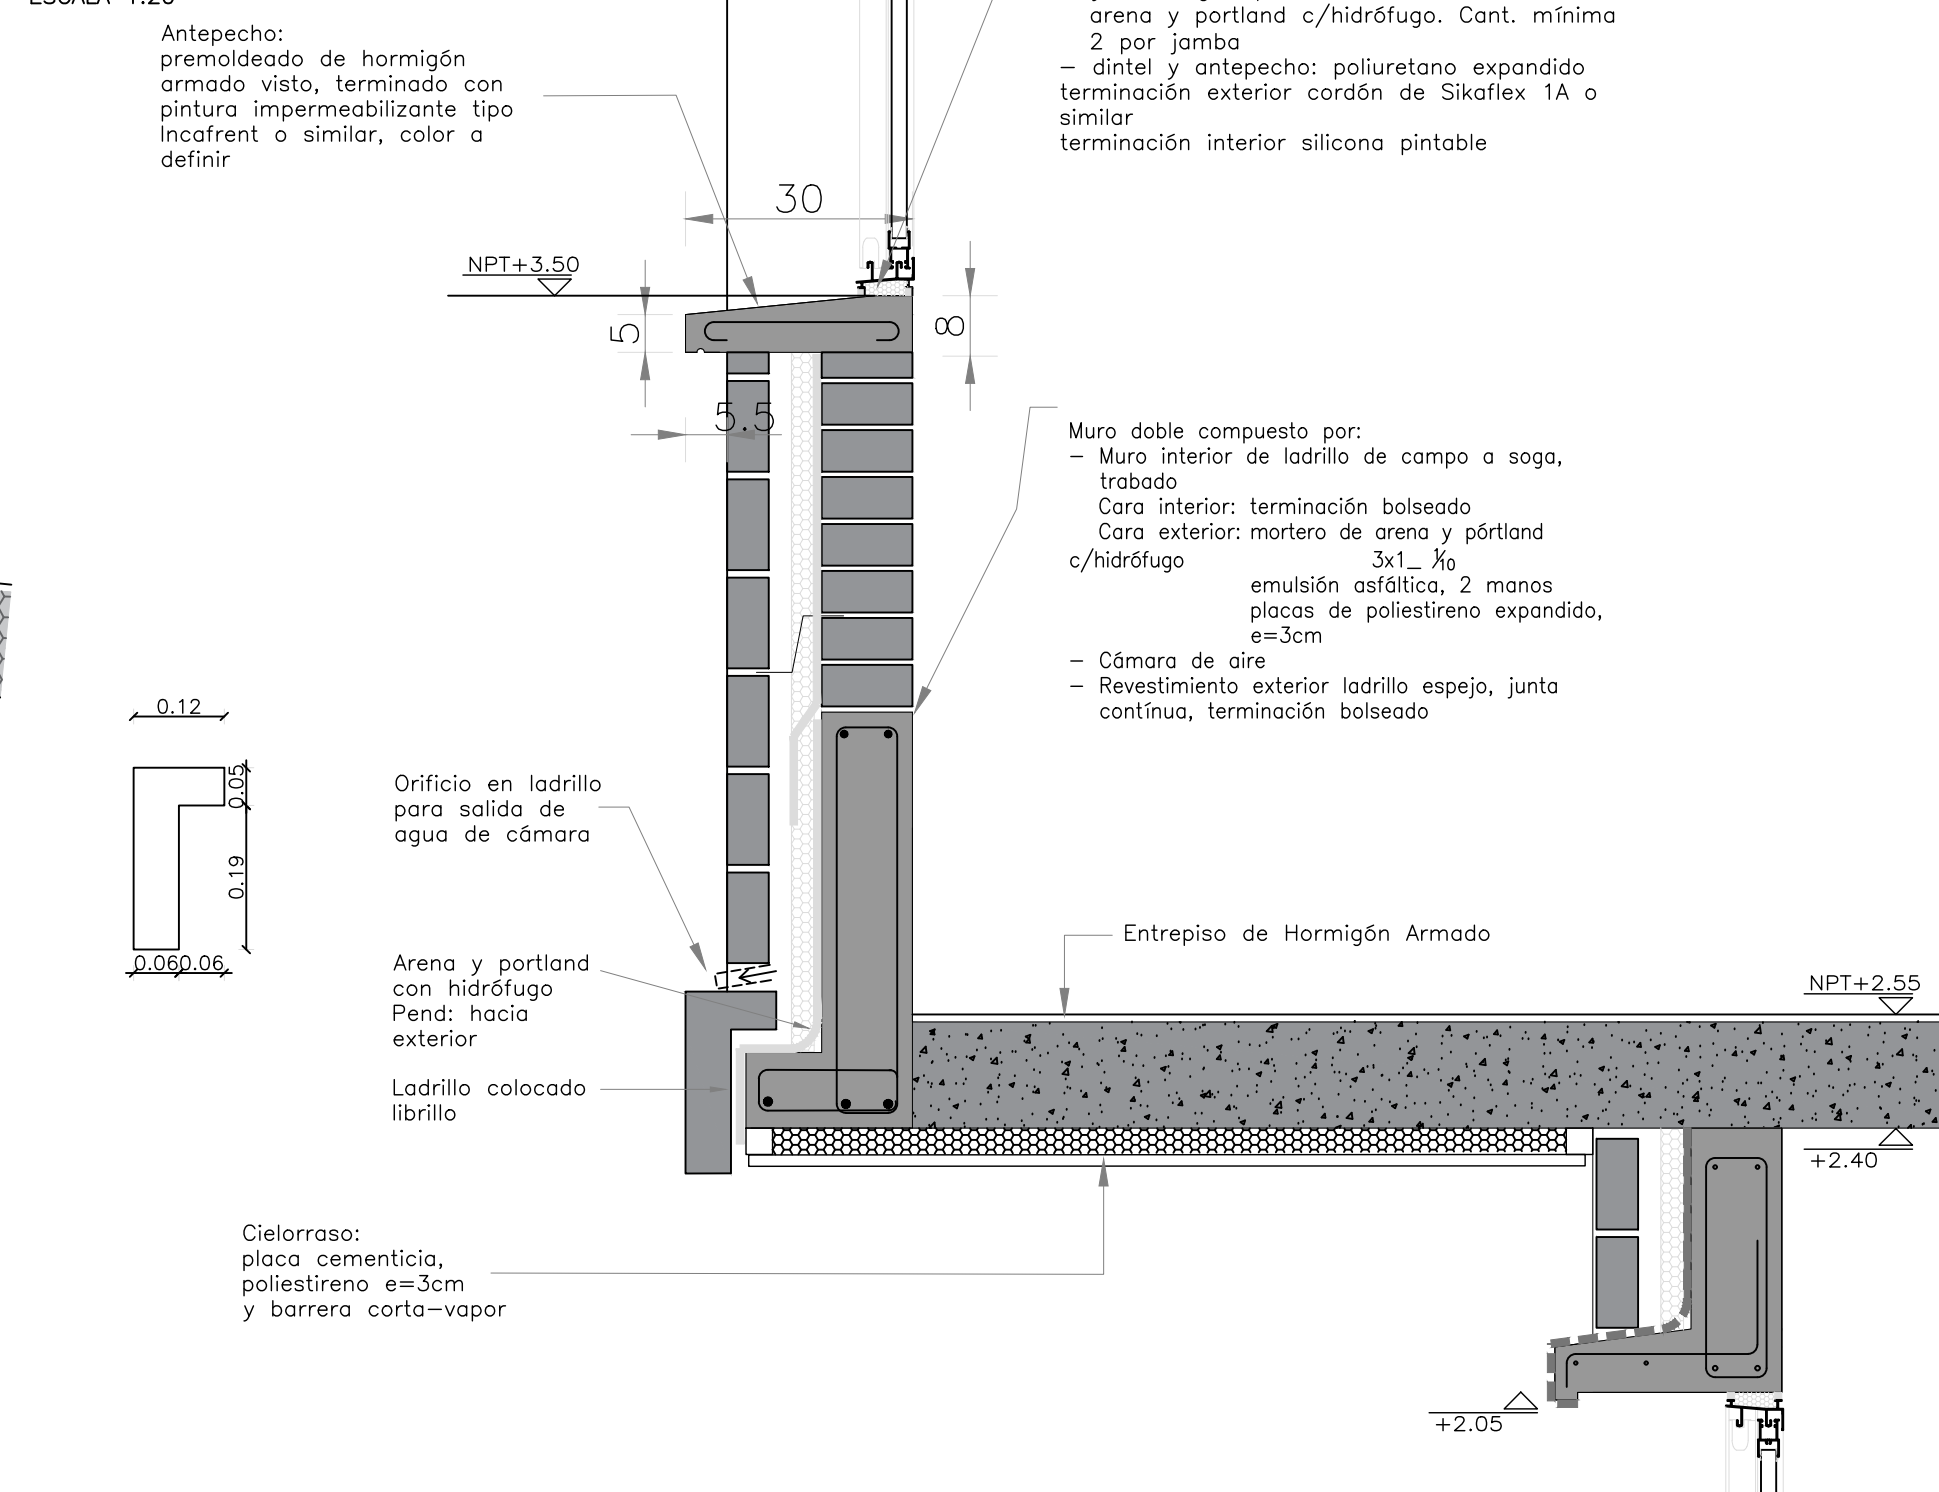


ESCALA 1:20

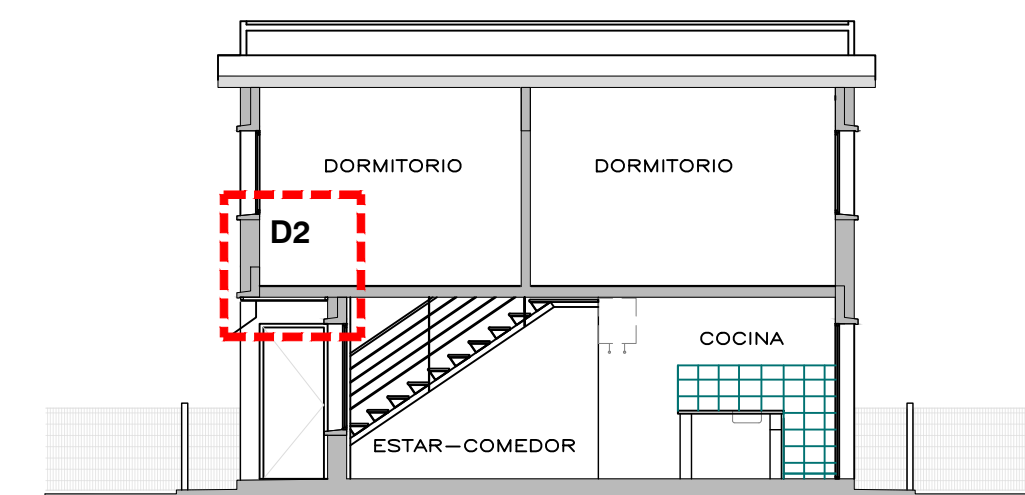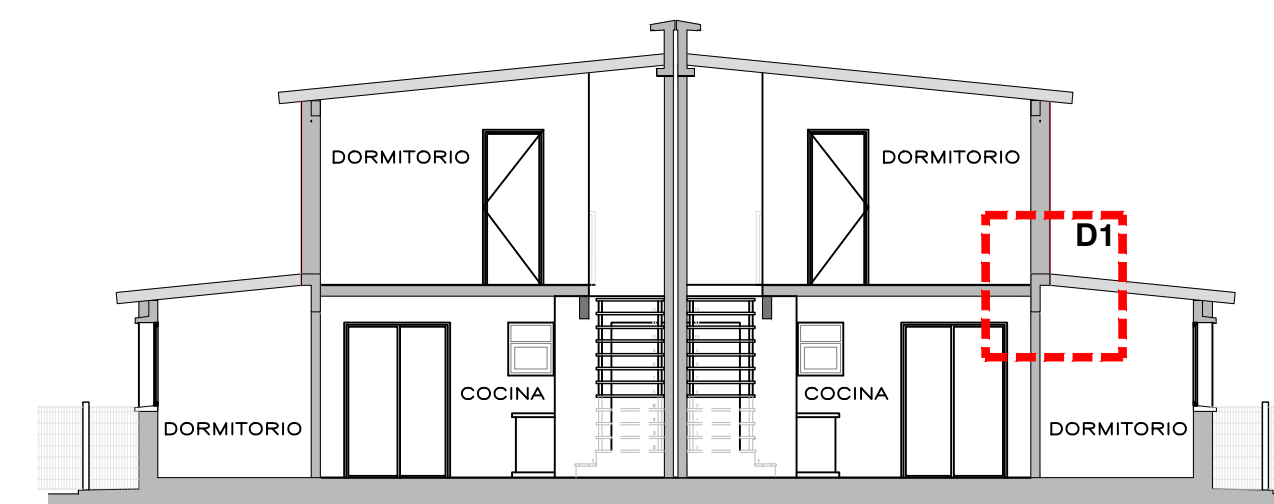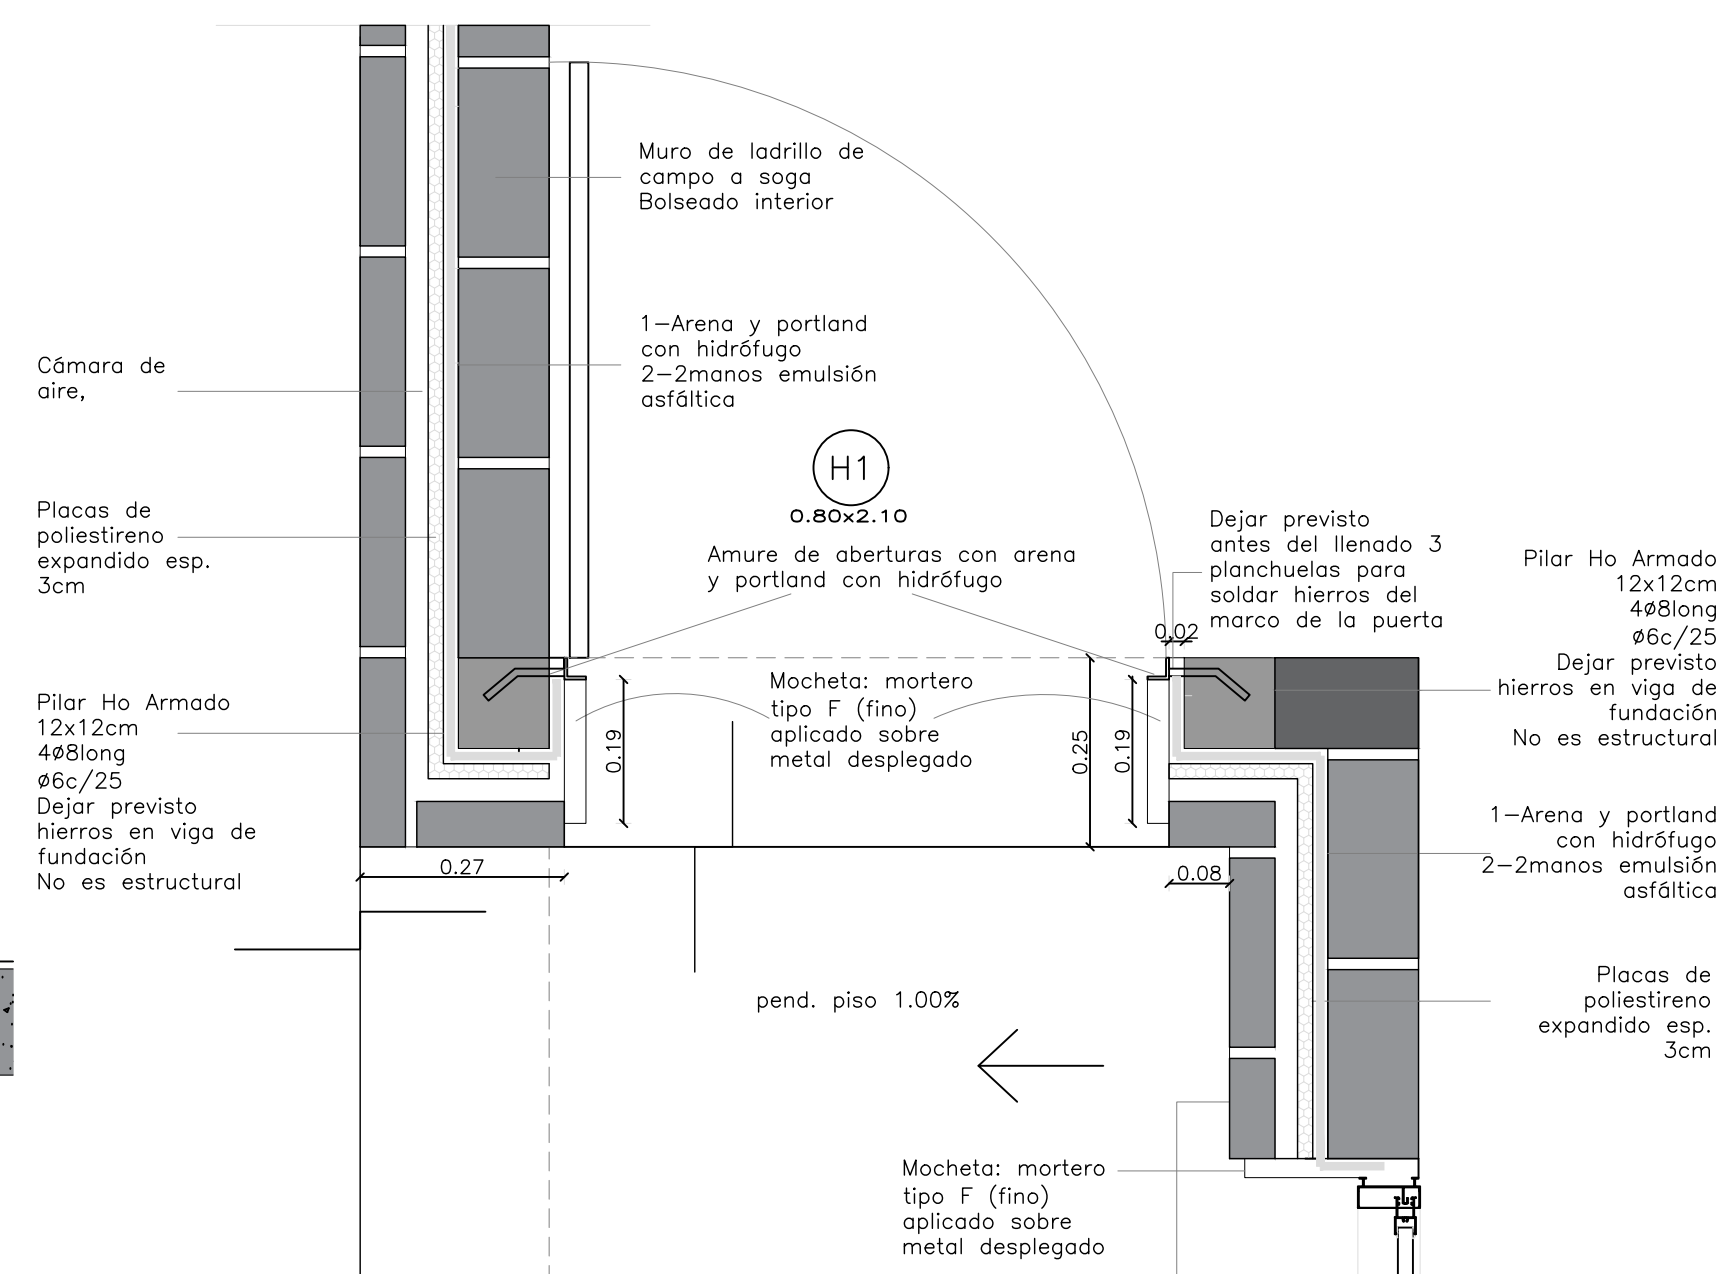


CORTE LONGITUDINAL 1-1


ESCALA 1:20

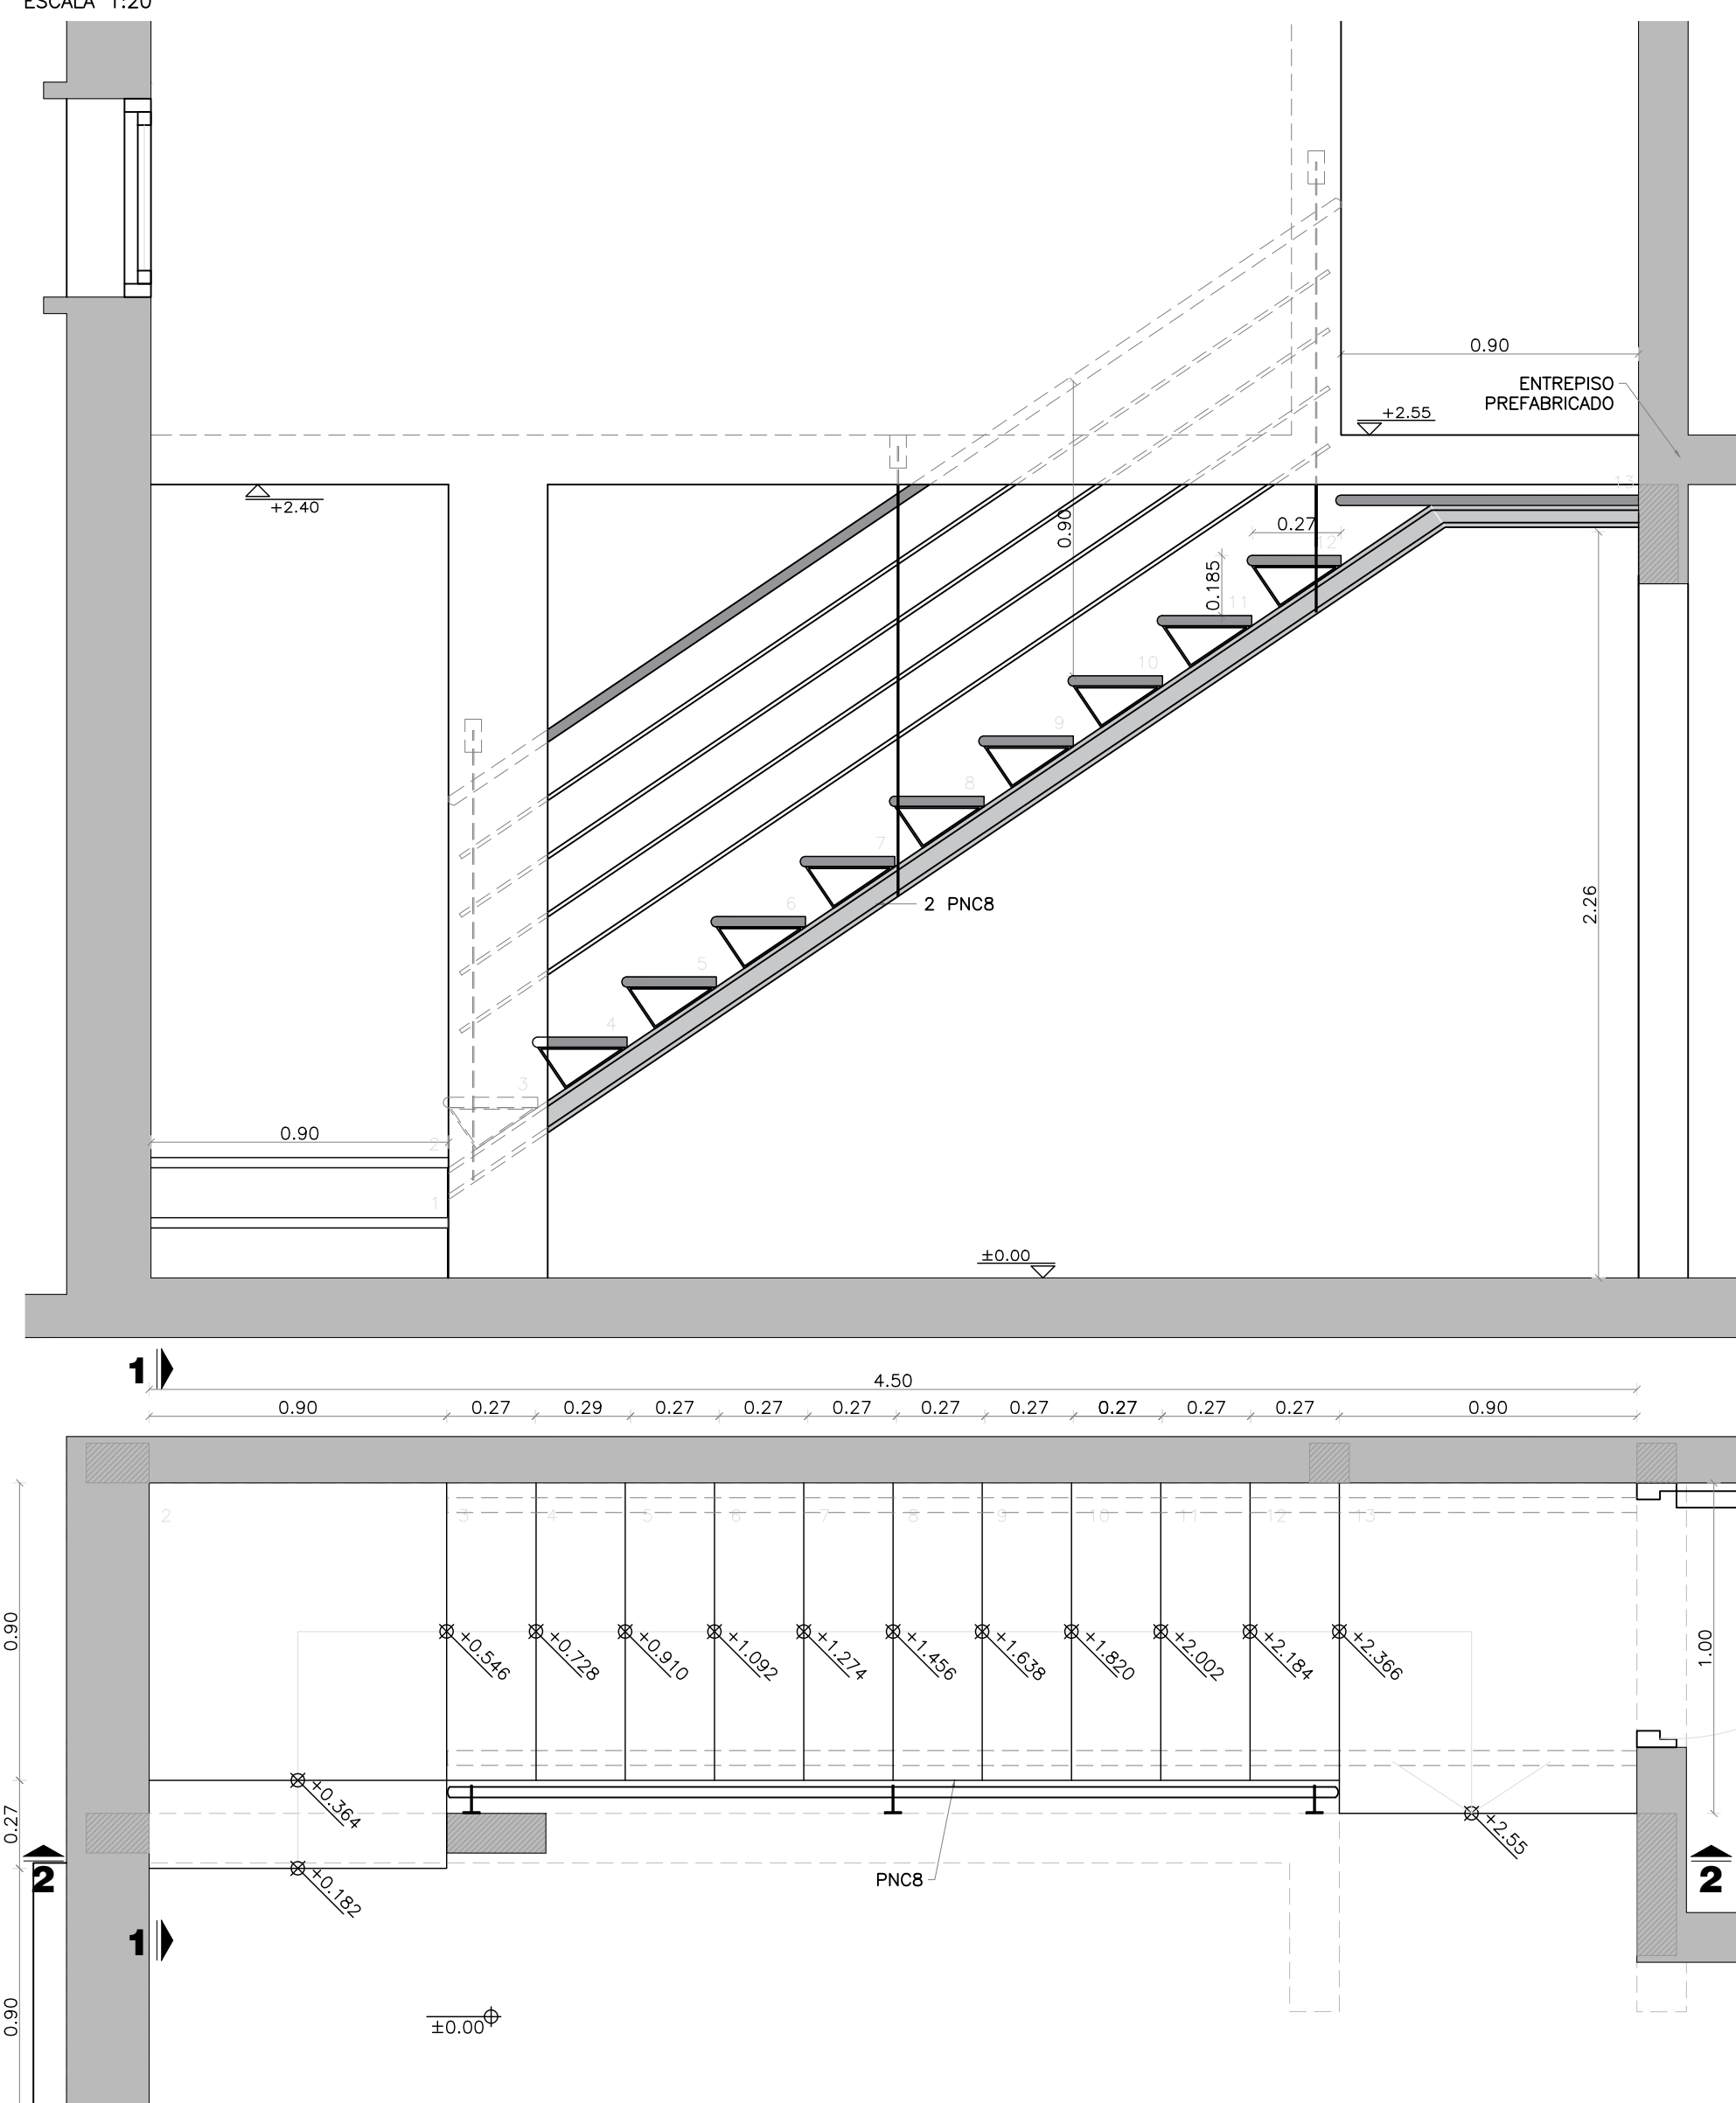


ESCALA 1:20

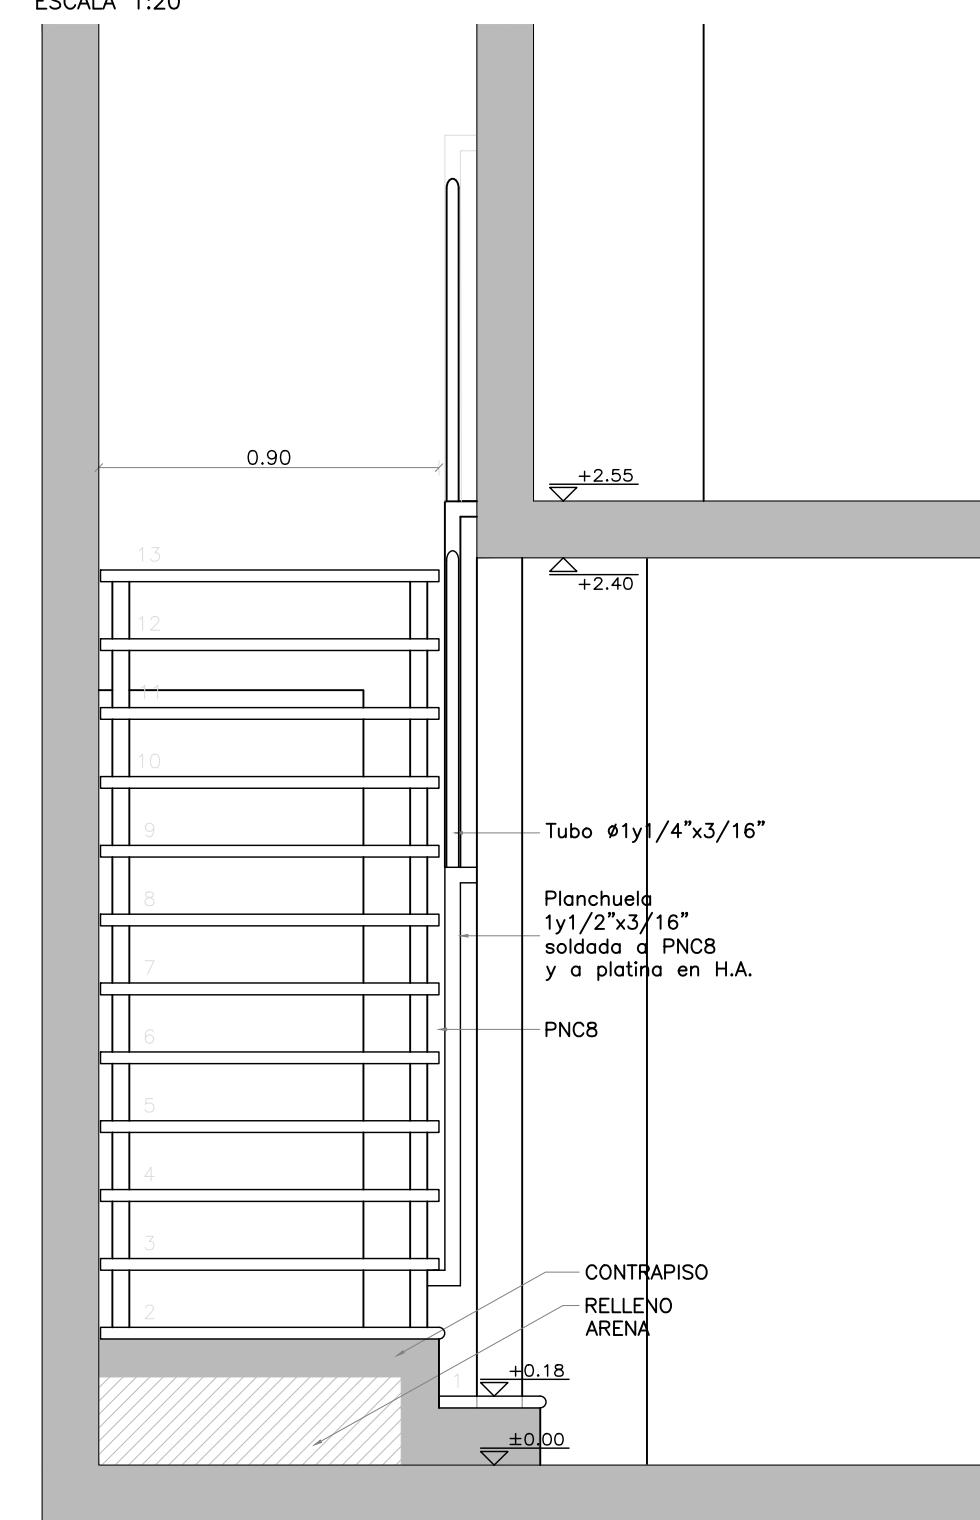


ESCALA 1:10

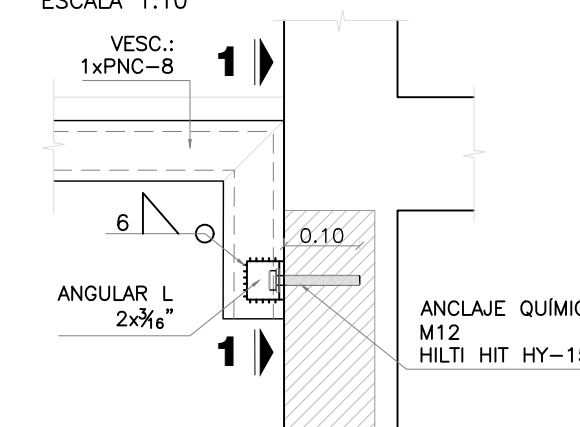



ESCALA 1:10

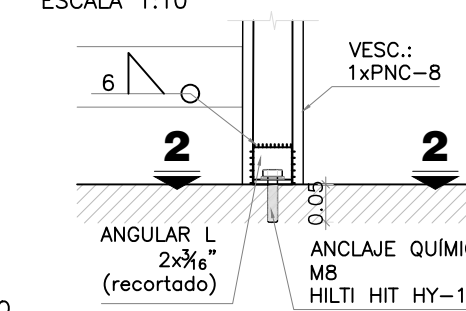

ESCALA 1:10

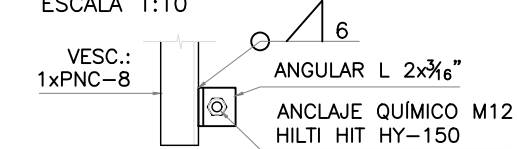

ESCALA 1:10

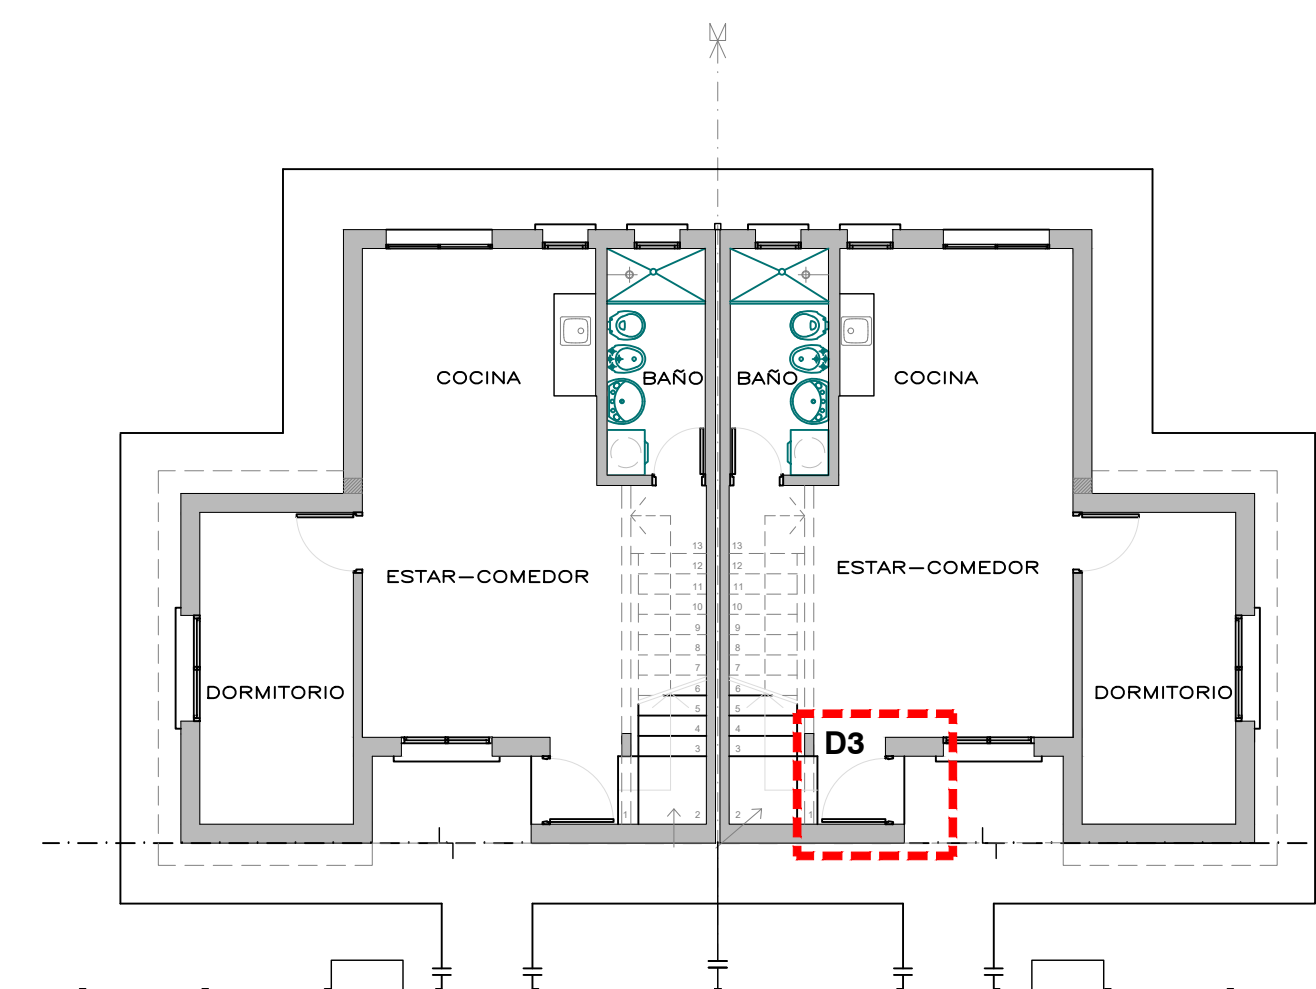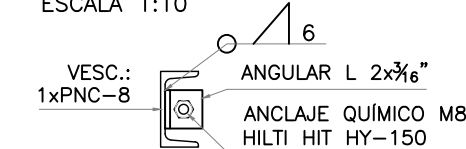

 <p>CERRO LARGO I N T E N D E N C I A</p> <p>Oficina de Regularización de Tierras y Propiedades</p>			 <p>Ministerio de Vivienda y Ordenamiento Territorial</p>			<p>Dirección Nacional de Integración Social y Urbana</p>			 <p>avanzar CAMBIANDO REALIDADES</p>		
REVISIÓN	FECHA	DESCRIPCIÓN									
x	10/06/2023	TIPOLOGÍA DINISU									
x	27/06/2023	observaciones DINISU 16/06									
<p>TÉCNICO</p> <p>ARG. DANIEL MARTÍNEZ BALBUENA</p>						<p>PROYECTO</p> <p>AVANZAR MELO</p>					
						<p>UBICACIÓN</p> <p>MELO / CERRO LARGO</p>					
<p>TÍTULO</p> <p>ARQUITECTURA</p>						<p>ESCALA</p> <p>1/100</p>					
<p>DETALLES</p>						<p>FOR. PLANO N°</p> <p>A2. 000-000-04-0017</p>					