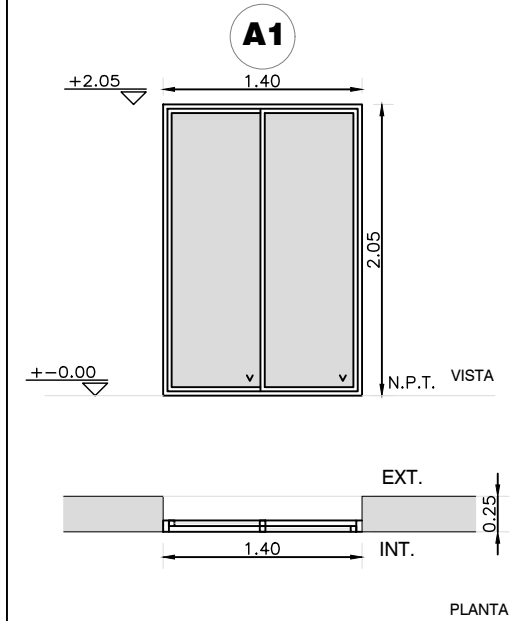
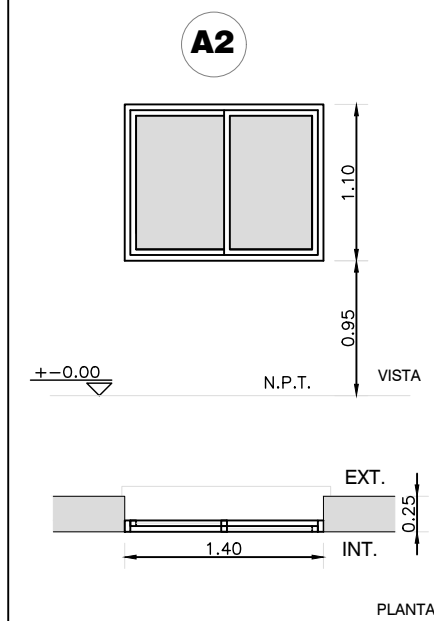
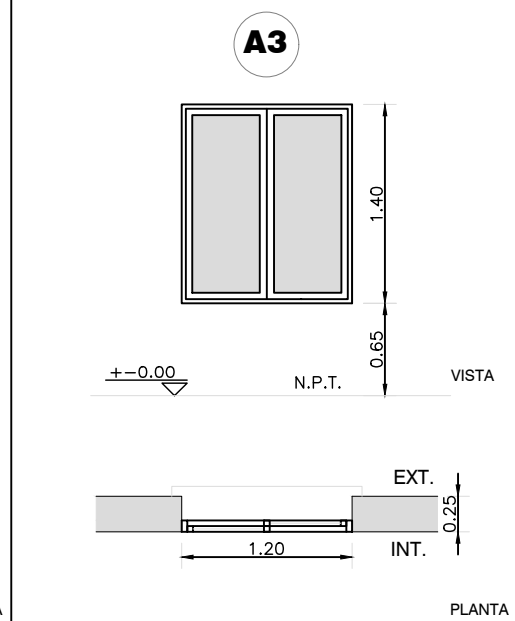
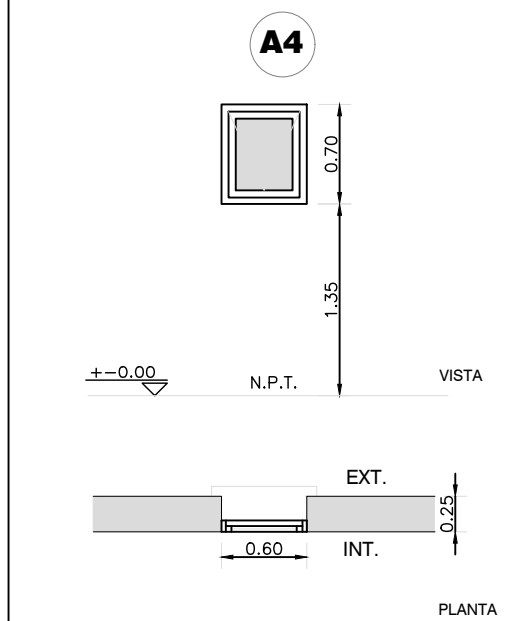
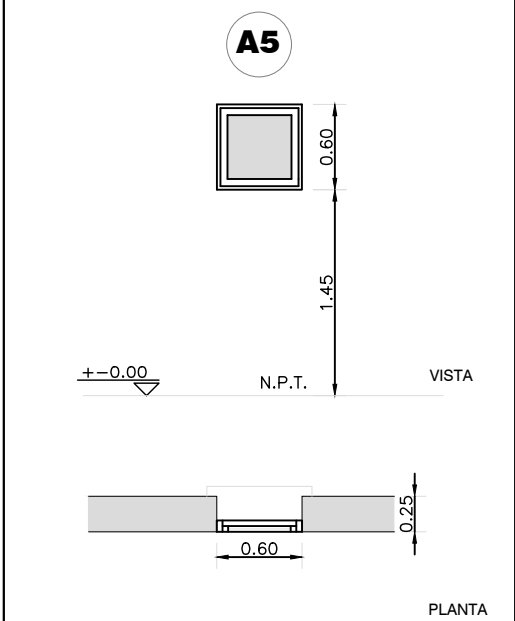
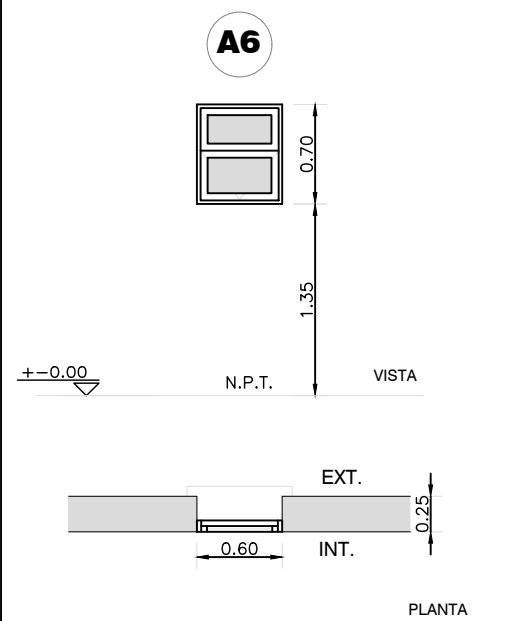
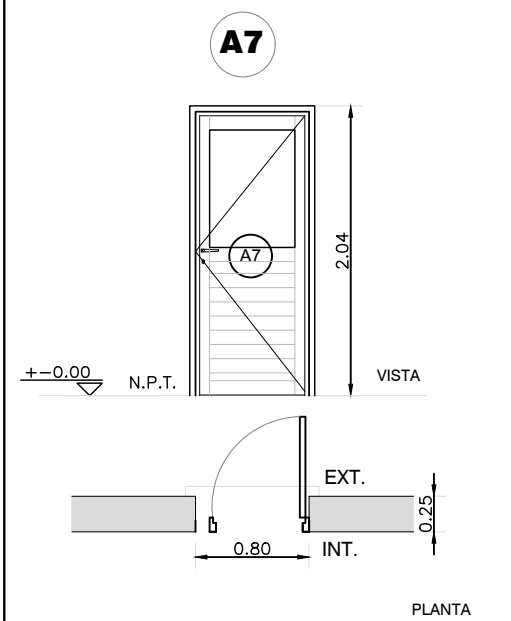
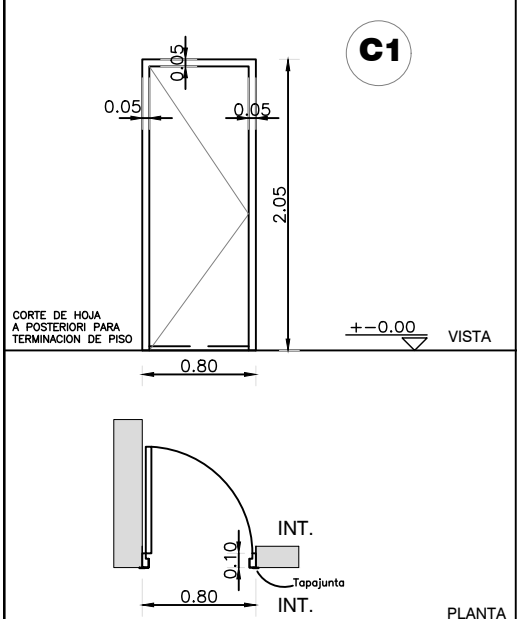
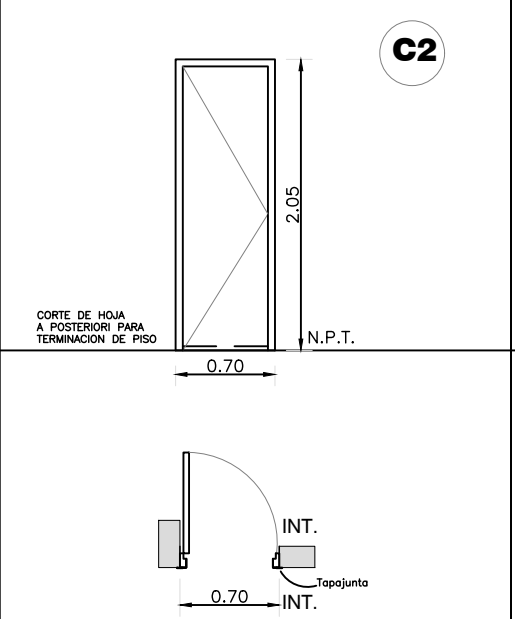
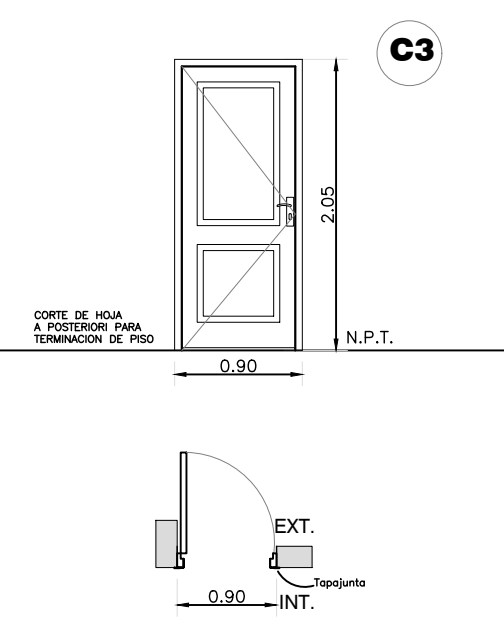
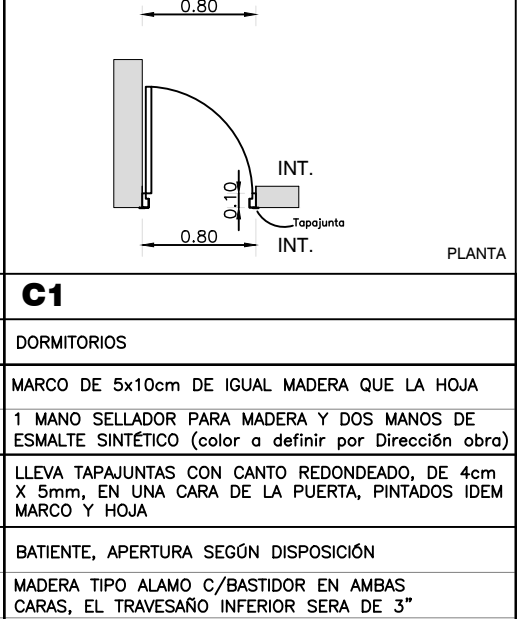
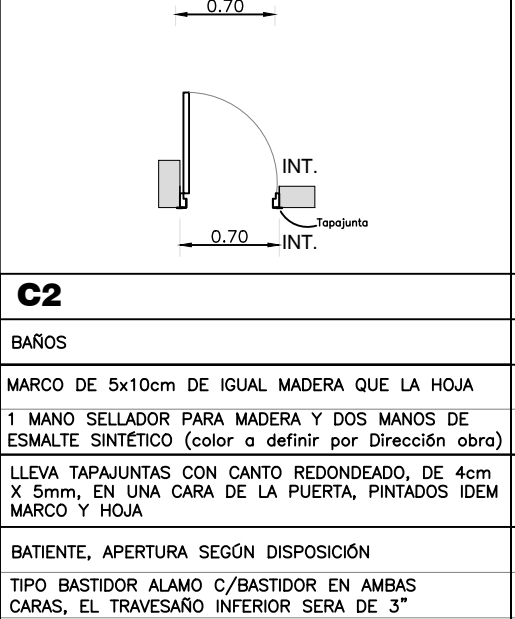
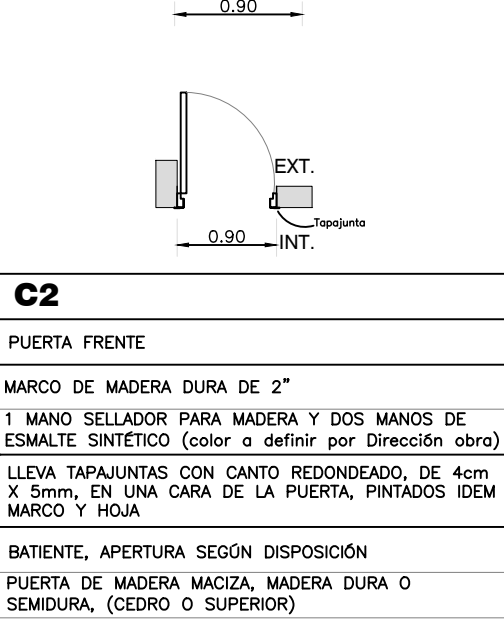


PLANILLA DE ABERTURAS DE ALUMINIO						
						
A1	A2	A3	A4	A5	A6	A7
ESTAR – COMEDOR	DORMITORIO	ESTAR	BARO	ESCALERAS – FACHADA viviendas 1 y 2 dormitorios	COCINAS	COCINAS
–	–	–	–	–	–	–
ALUMINIO SERIE 20	ALUMINIO SERIE 20	ALUMINIO SERIE 20	ALUMINIO SERIE 20	ALUMINIO SERIE 20	ALUMINIO SERIE 20	ALUMINIO SERIE 30
ANODIZADO NATURAL 15 micras	ANODIZADO NATURAL 15 micras	ANODIZADO NATURAL 15 micras	ANODIZADO NATURAL 15 micras	ANODIZADO NATURAL 15 micras	ANODIZADO NATURAL 15 micras	ANODIZADO NATURAL 15 micras
–	–	–	–	–	–	–
CORREDIZA – 2 HOJAS	CORREDIZA – 2 HOJAS	CORREDIZA – 2 HOJAS	A PROYECCIÓN, EJE INFERIOR ABRE HACIA ADENTRO	FUA	PAÑO SUPERIOR FIJO , PAÑO INFERIOR A PROYECCIÓN, EJE INFERIOR ABRE HACIA ADENTRO	HOJA BATIENTE MITAD VIDRIO MITAD TABILLAS ALUMINIO
ALUMINIO SERIE 20	ALUMINIO SERIE 20	ALUMINIO SERIE 20	ALUMINIO SERIE 20	ALUMINIO SERIE 20	ALUMINIO SERIE 20	ALUMINIO SERIE 30
ANODIZADO NATURAL 15 micras	ANODIZADO NATURAL 15 micras	ANODIZADO NATURAL 15 micras	ANODIZADO NATURAL 15 micras	ANODIZADO NATURAL 15 micras	ANODIZADO NATURAL 15 micras	ANODIZADO NATURAL 15 micras
TRANSPARENTE 4mm	TRANSPARENTE 4mm	TRANSPARENTE 4mm	FANTASIA 4mm (baños)	TRANSPARENTE 4mm	TRANSPARENTE	TRANSPARENTE 5mm
De aluminio, según sistema general de la abertura.	–	–	–	–	–	–
Cierre a inyección, 2 manijas embutidas color negro en cada hoja corrediza.	Cierre a inyección, 2 manijas embutidas color negro en cada hoja corrediza.	Cierre a inyección, 2 manijas embutidas color negro en cada hoja corrediza.	2 pomelos aluminio 1 aldabilla anotok negra	2 pomelos aluminio 1 aldabilla anotok negra	2 pomelos aluminio 1 aldabilla anotok negra	2 pomelos aluminio 1 cerradura para puertas aluminio
LAS MEDIDAS SE VERIFICARÁN EN OBRA	LAS MEDIDAS SE VERIFICARÁN EN OBRA	LAS MEDIDAS SE VERIFICARÁN EN OBRA	LAS MEDIDAS SE VERIFICARÁN EN OBRA	LAS MEDIDAS SE VERIFICARÁN EN OBRA	LAS MEDIDAS SE VERIFICARÁN EN OBRA	LAS MEDIDAS SE VERIFICARÁN EN OBRA

		PLANILLA PUERTAS DE MADERA			
					
					
TIPO		C1	C2	C2	
UBICACION		DORMITORIOS	BAÑOS	PUERTA FRENTE	
MARCO PUERTA		MATERIAL Y SECCION	MARCO DE 5x10cm DE IGUAL MADERA QUE LA HOJA		MARCO DE MADERA DURA DE 2"
		TERMINACION	1 MANO SELLADOR PARA MADERA Y DOS MANOS DE ESMALTE SINTÉTICO (color a definir por Dirección obra)		1 MANO SELLADOR PARA MADERA Y DOS MANOS DE ESMALTE SINTÉTICO (color a definir por Dirección obra)
TAPAJUNTA		LLEVA TAPAJUNTAS CON CANTO REDONDEADO, DE 4cm X 5mm, EN UNA CARA DE LA PUERTA, PINTADOS IDEM MARCO Y HOJA		LLEVA TAPAJUNTAS CON CANTO REDONDEADO, DE 4cm X 5mm, EN UNA CARA DE LA PUERTA, PINTADOS IDEM MARCO Y HOJA	
HOJA		TIPO	BATIENTE, APERTURA SEGÚN DISPOSICIÓN		BATIENTE, APERTURA SEGÚN DISPOSICIÓN
		MATERIAL Y SECCION	TIPO BASTIDOR ALAMO C/BASTIDOR EN AMBAS CARAS, EL TRAVESANO INFERIOR SERA DE 3"		TIPO BASTIDOR ALAMO C/BASTIDOR EN AMBAS CARAS, EL TRAVESANO INFERIOR SERA DE 3"
		TERMINACION	1 MANO SELLADOR PARA MADERA Y DOS MANOS DE ESMALTE SINTÉTICO (color a definir por Dirección obra)		1 MANO SELLADOR PARA MADERA Y DOS MANOS DE ESMALTE SINTÉTICO (color a definir por Dirección obra)
HERRAJES		POMO Y 3 POMELAS 110mm		POMO Y 3 POMELAS 110mm	
OBSERVACIONES		LAS MEDIDAS SE VERIFICARÁN EN OBRA		DETALLES IDEM PUERTA C1 LAS MEDIDAS SE VERIFICARÁN EN OBRA	

 Oficina de Regularización de Tierras y Propiedades			
 Ministerio de Vivienda y Ordenamiento Territorial		 Dirección Nacional de Integración Social y Urbana	
REVISIÓN	FECHA	DESCRIPCIÓN	
x	10/06/2023	TIPOLOGIA DINISU	
x	27/06/2023	observaciones DINISU 16/06	
x	05/07/2023	observaciones DINISU 30/06	
TÉCNICO ARG. DANIEL MARTINEZ BALBUENA		PROYECTO AVANZAR MELO	
		UBICACIÓN MELO / CERRO LARGO	
TÍTULO PLANILLA DE ABRTURAS PLANILLA DE ALUMINIO - PLANILLA DE MADERA		ESCALA 1/100	REV. 0
		FOR. A2	PLANO N° 000-000-03-0015