




NIVEL 100
TIPOLOGÍA 1 DORMITORIO
ESCALA 1:50

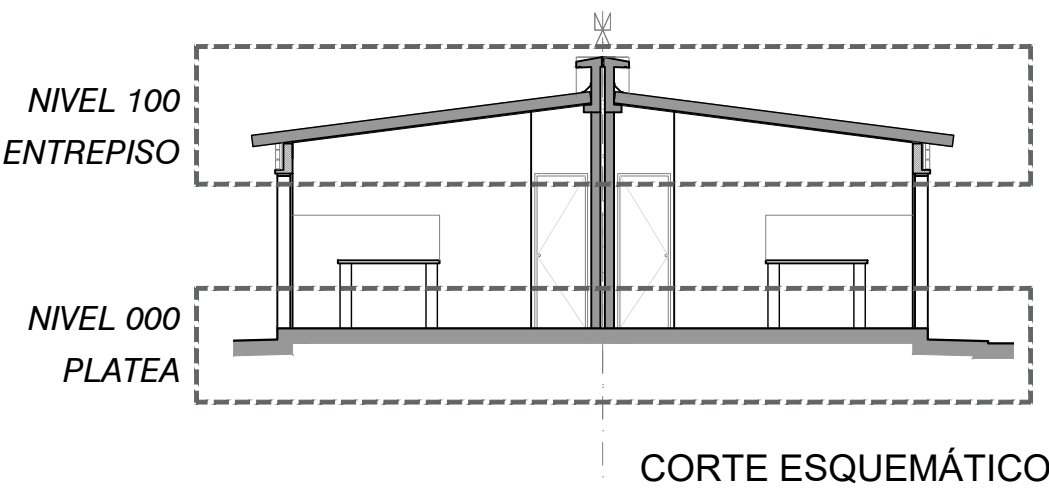


CORTE ESQUEMÁTICO

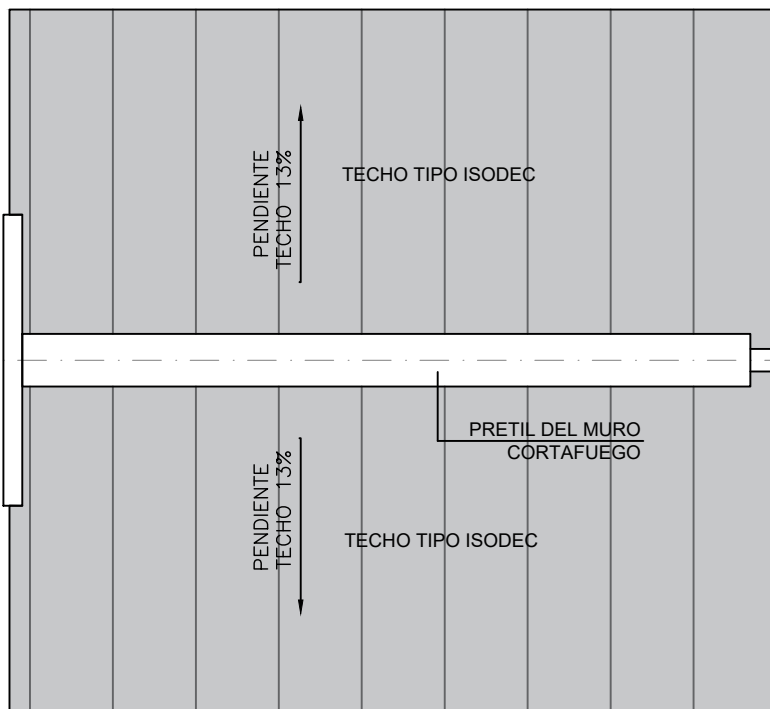

PLANTA TECHOS VIVIENDAS 1 DORMITORIO
ESCALA 1:50

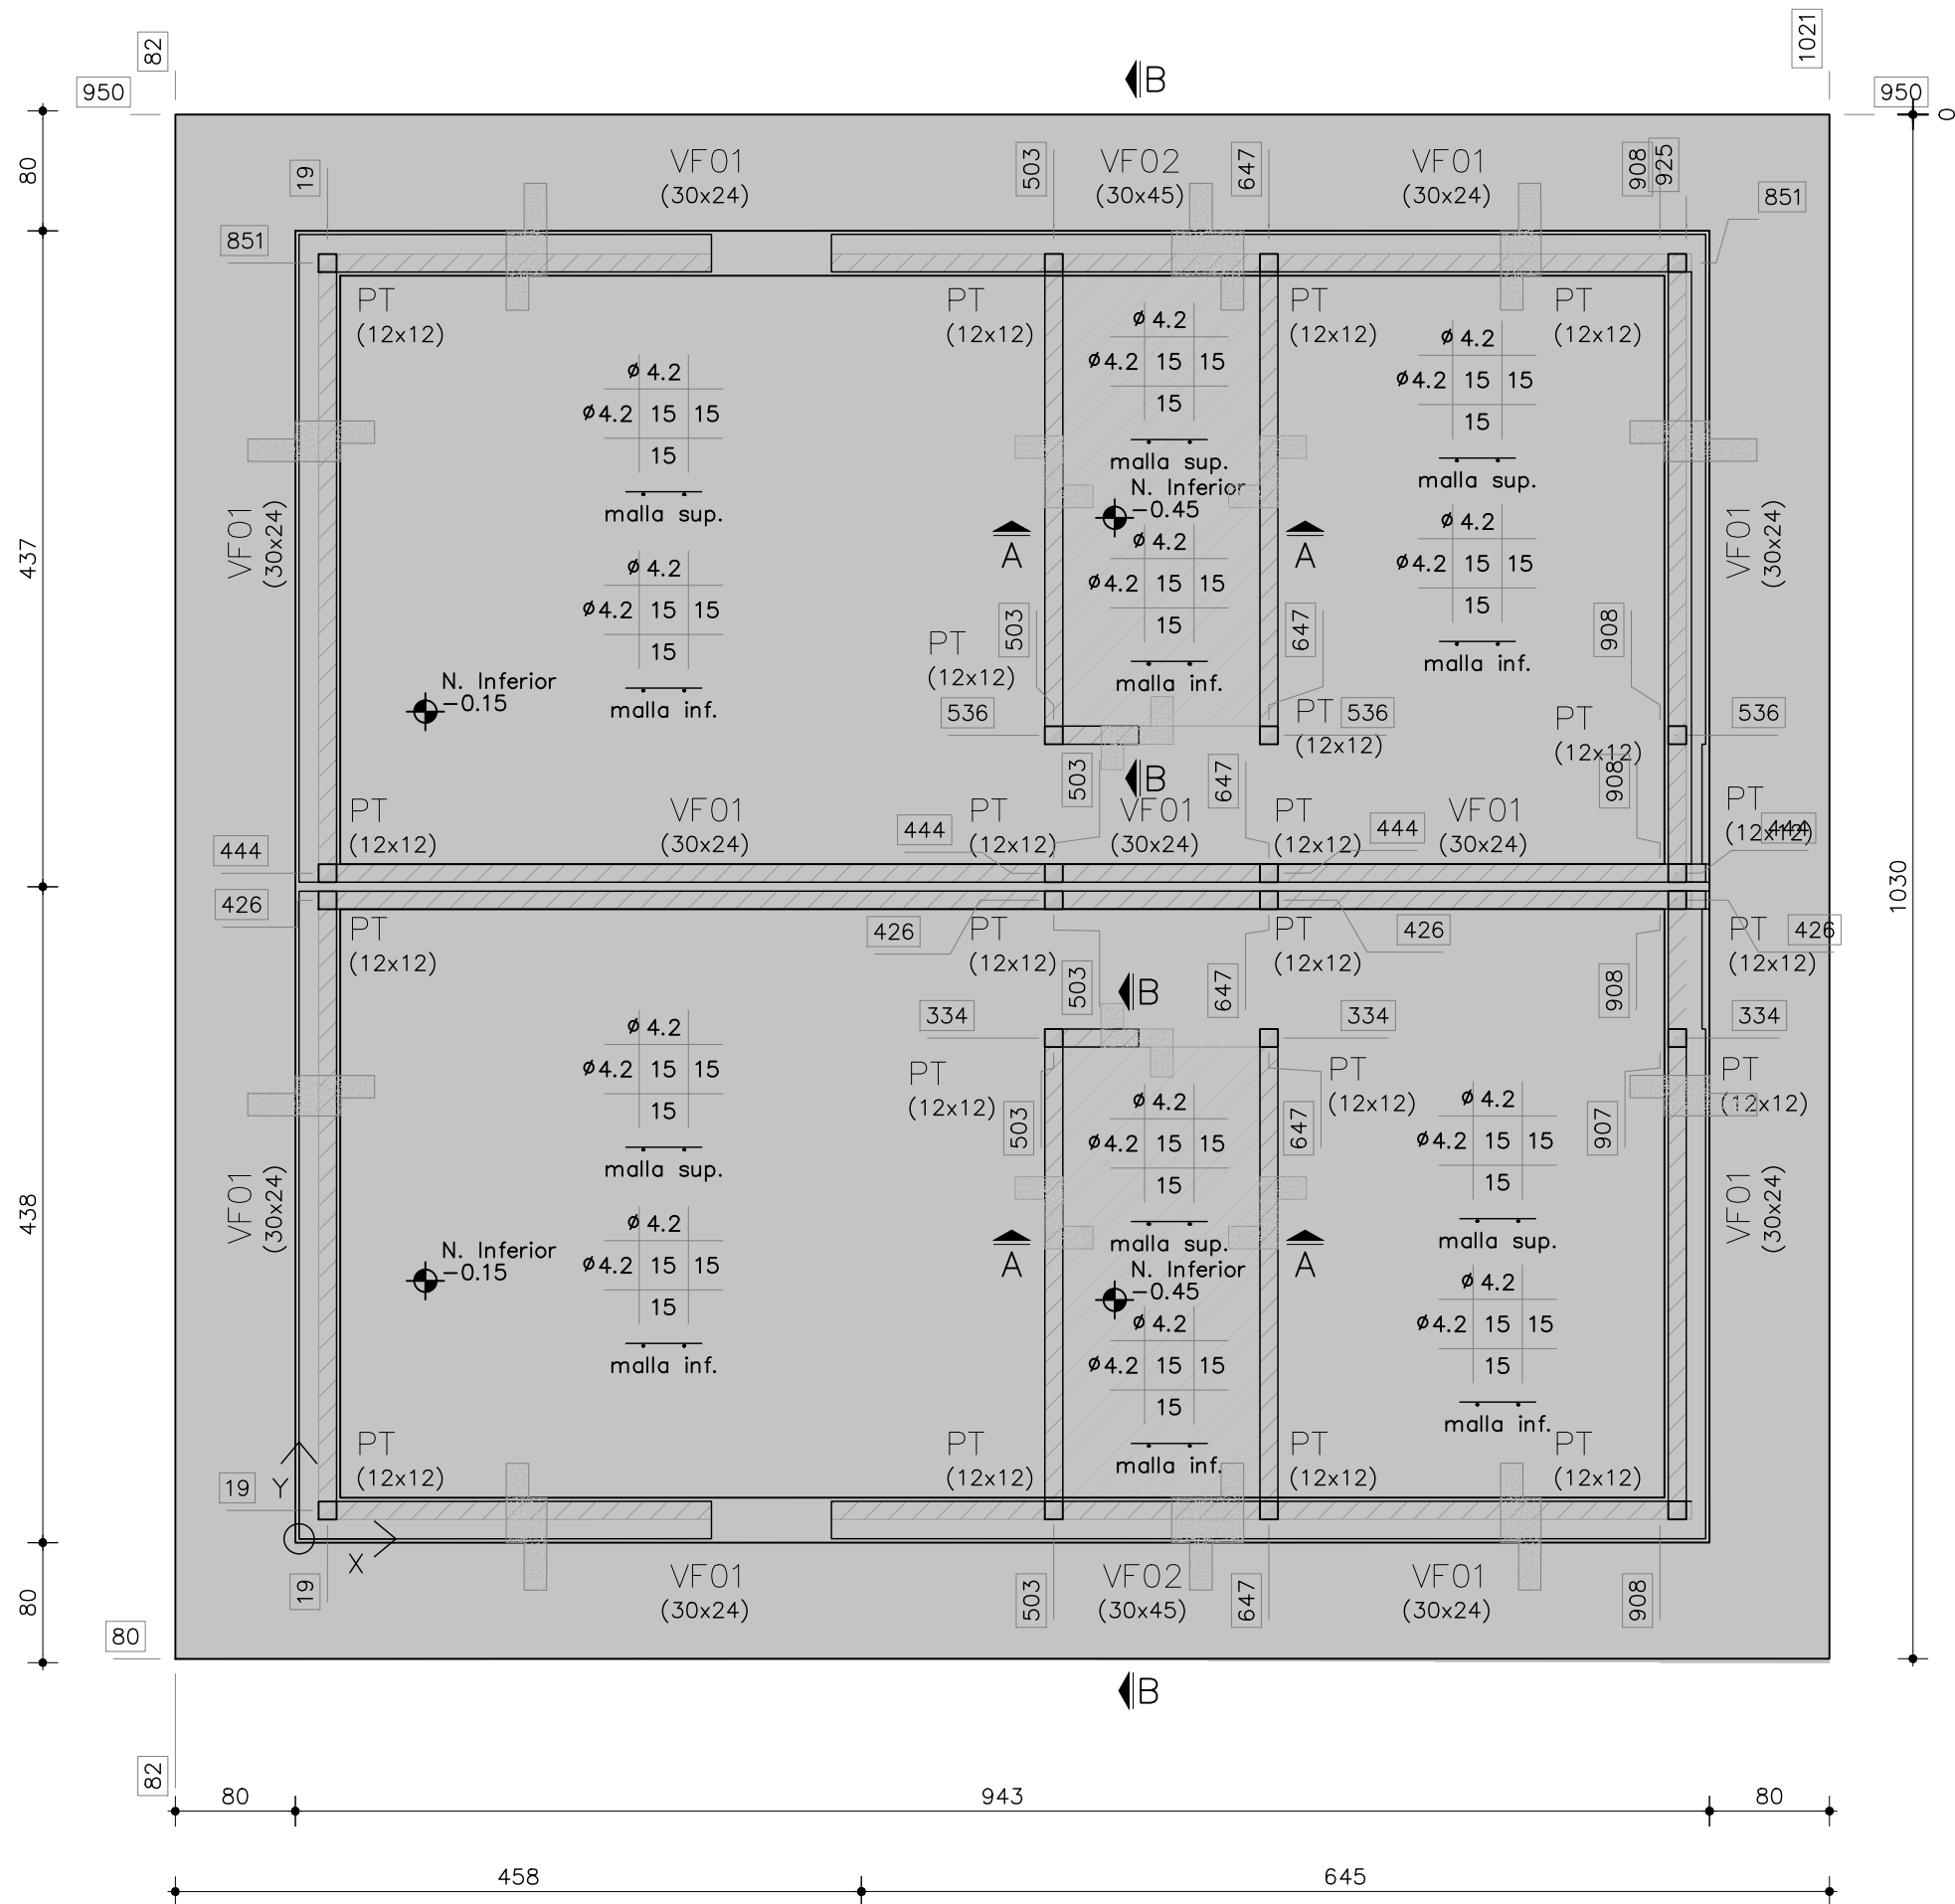

VIVIENDA 1 DORMITORIO
ESTRUCTURA
ESCALA 1:50

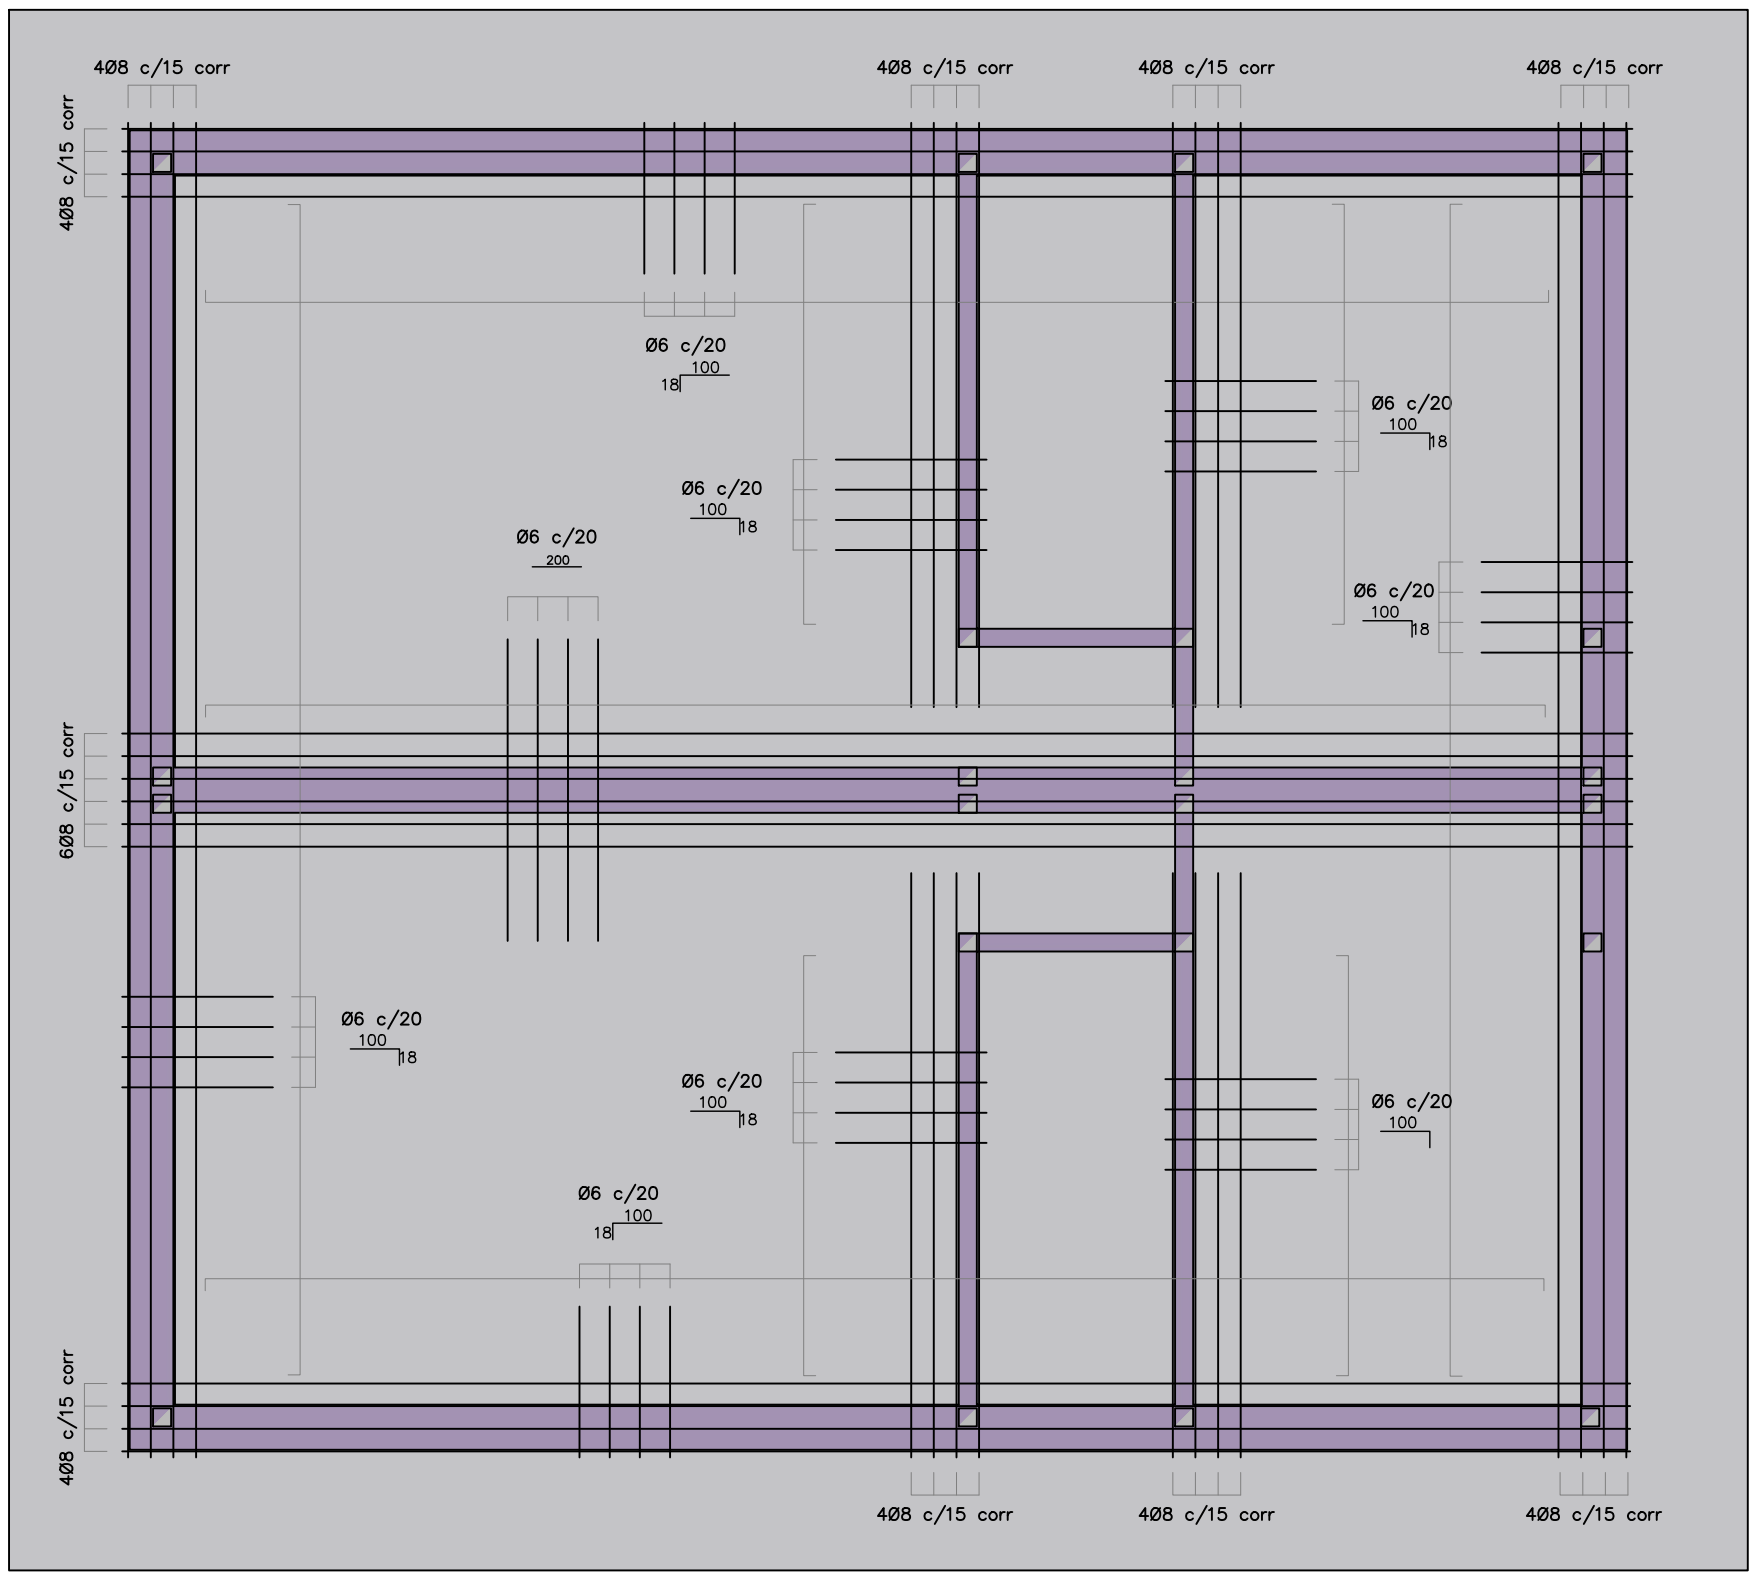

NOTAS

- P4 (12x30) PILAR QUE NACE EN ESTE NIVEL
- P4 (12x30) PILAR QUE SIGUE EN ESTE NIVEL
- P4 (12x30) PILAR QUE MUERE EN ESTE NIVEL

RECUBRIMIENTOS

En General: 2cm
ELEMENTOS HORMIGONADOS CONTRA EL TERRENO: 5cm

MATERIALES

HORMIGÓN C20 DE 200 kg/cm² (20 mpG) DE RESISTENCIA A LA COMPRESIÓN A LOS 28 DÍAS EN CILINDROS NORMALIZADOS (UNIT 927:97)

ACERO CONFORMADO PARA HORMIGÓN
ADN 500 DE 5000kg/cm² DE LÍMITE CONVENCIONAL DE FLUENCIA Y 5500 kg/cm² DE TENSION DE ROTURA A LA TRACCIÓN. SE EXPRESA EN Ø (UNIT 843:95)

Oficina de Regularización de Tierras y Propiedades			
REVISIÓN	FECHA	DESCRIPCIÓN	
x	10/06/2023	TIPOLOGÍA DINISU	
x	27/06/2023	observaciones DINISU 16/06	
TÉCNICO		PROYECTO	
ARQ. DANIEL MARTÍNEZ BALBUENA		AVANZAR MELO	
		UBICACIÓN	
		MELO / CERRO LARGO	
TÍTULO		ESCALA 1/50	
ESTRUCTURA		FOR. PLANO N°	
TIPOLOGÍA 1 DORMITORIO		A2 000-000-05-0018	
PLANTAS - CORTE		REV. 0	