

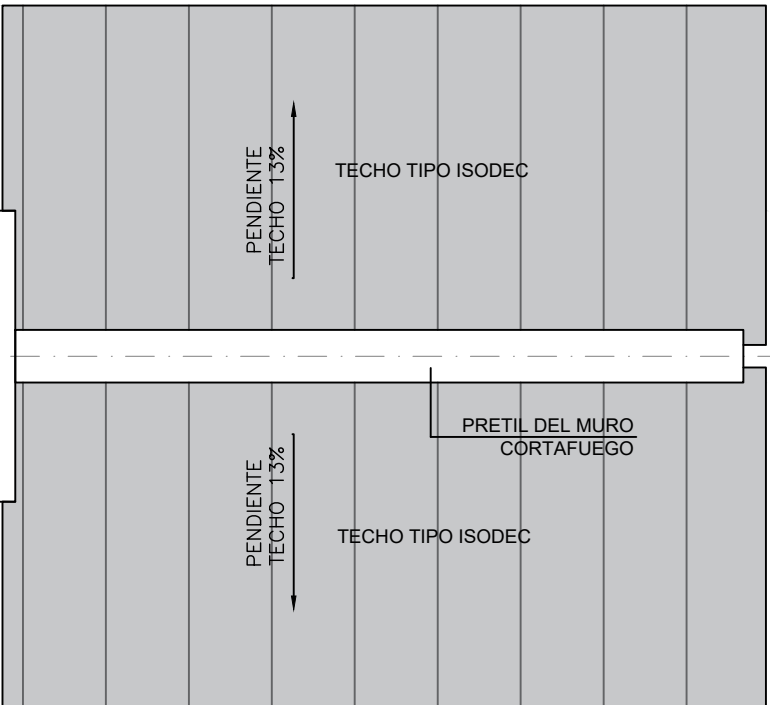
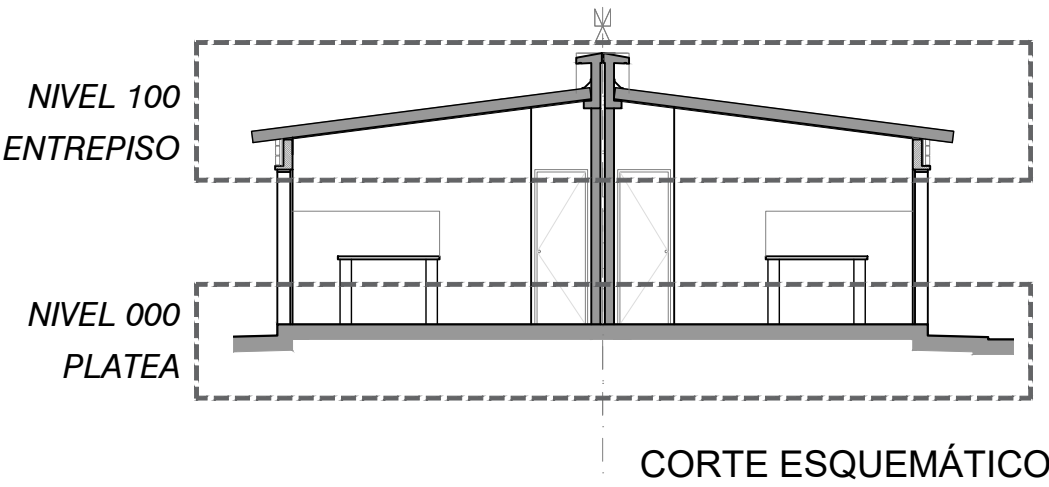


NIVEL 100
TIPOLOGÍA 2 DORMITORIOS
ESCALA 1:50

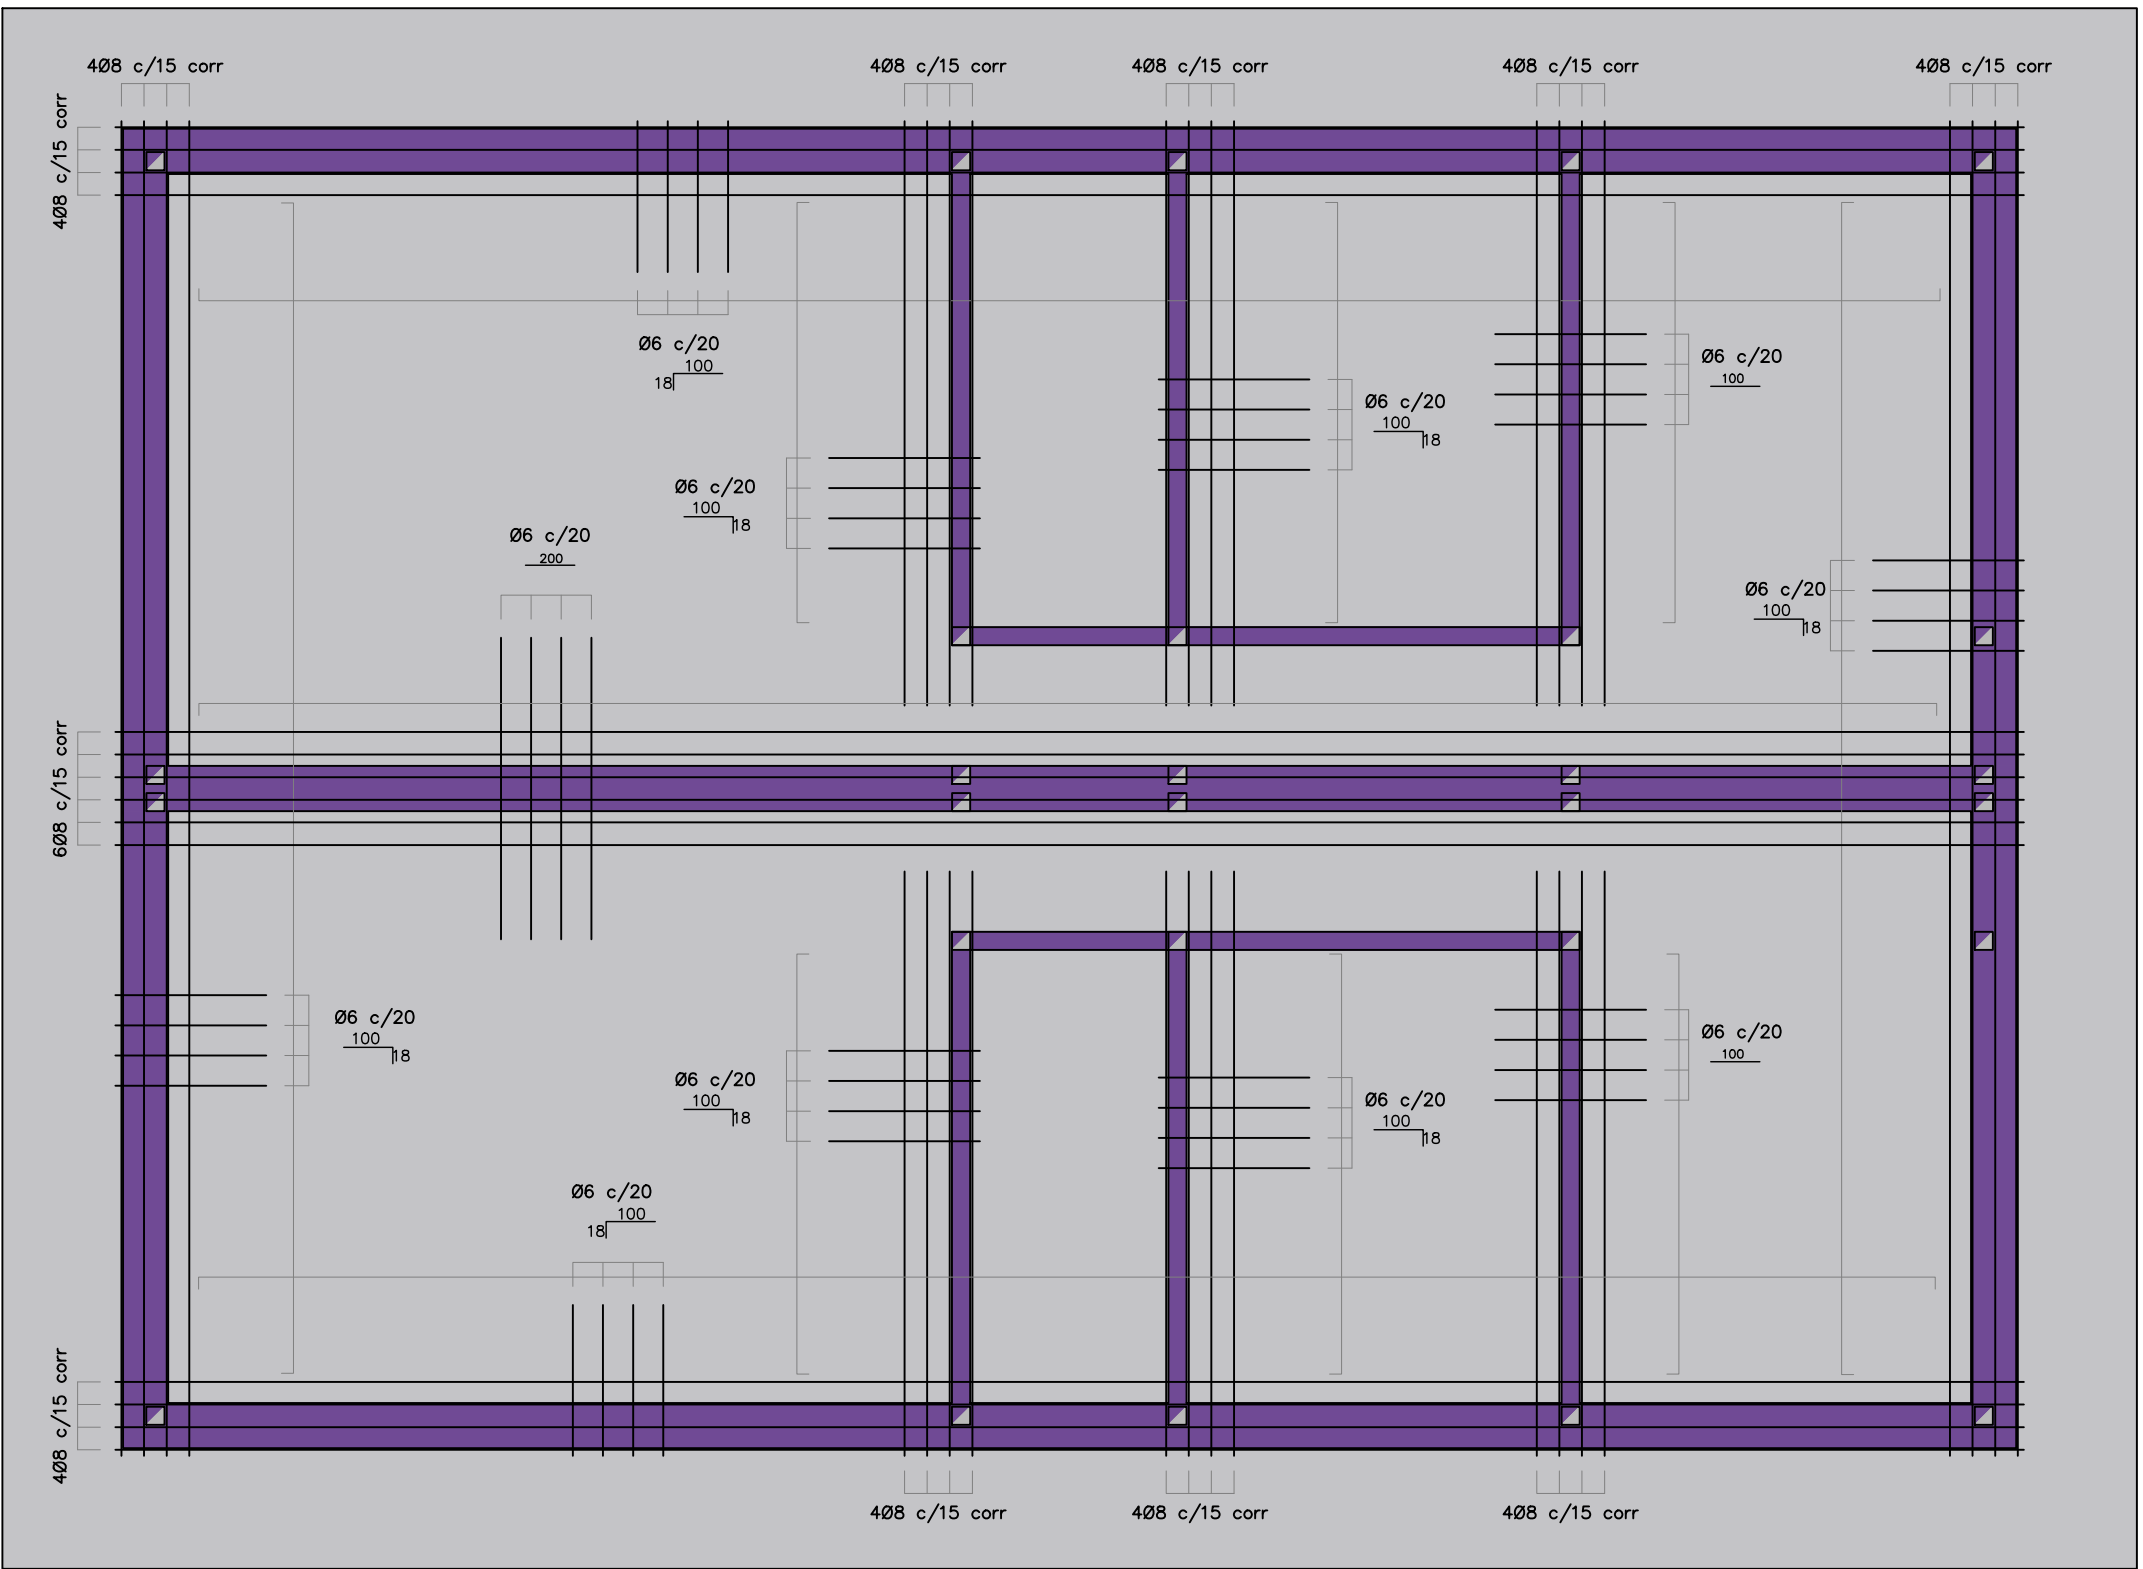

PLANTA TECHOS VIVIENDAS 1 DORMITORIO
ESCALA 1:50

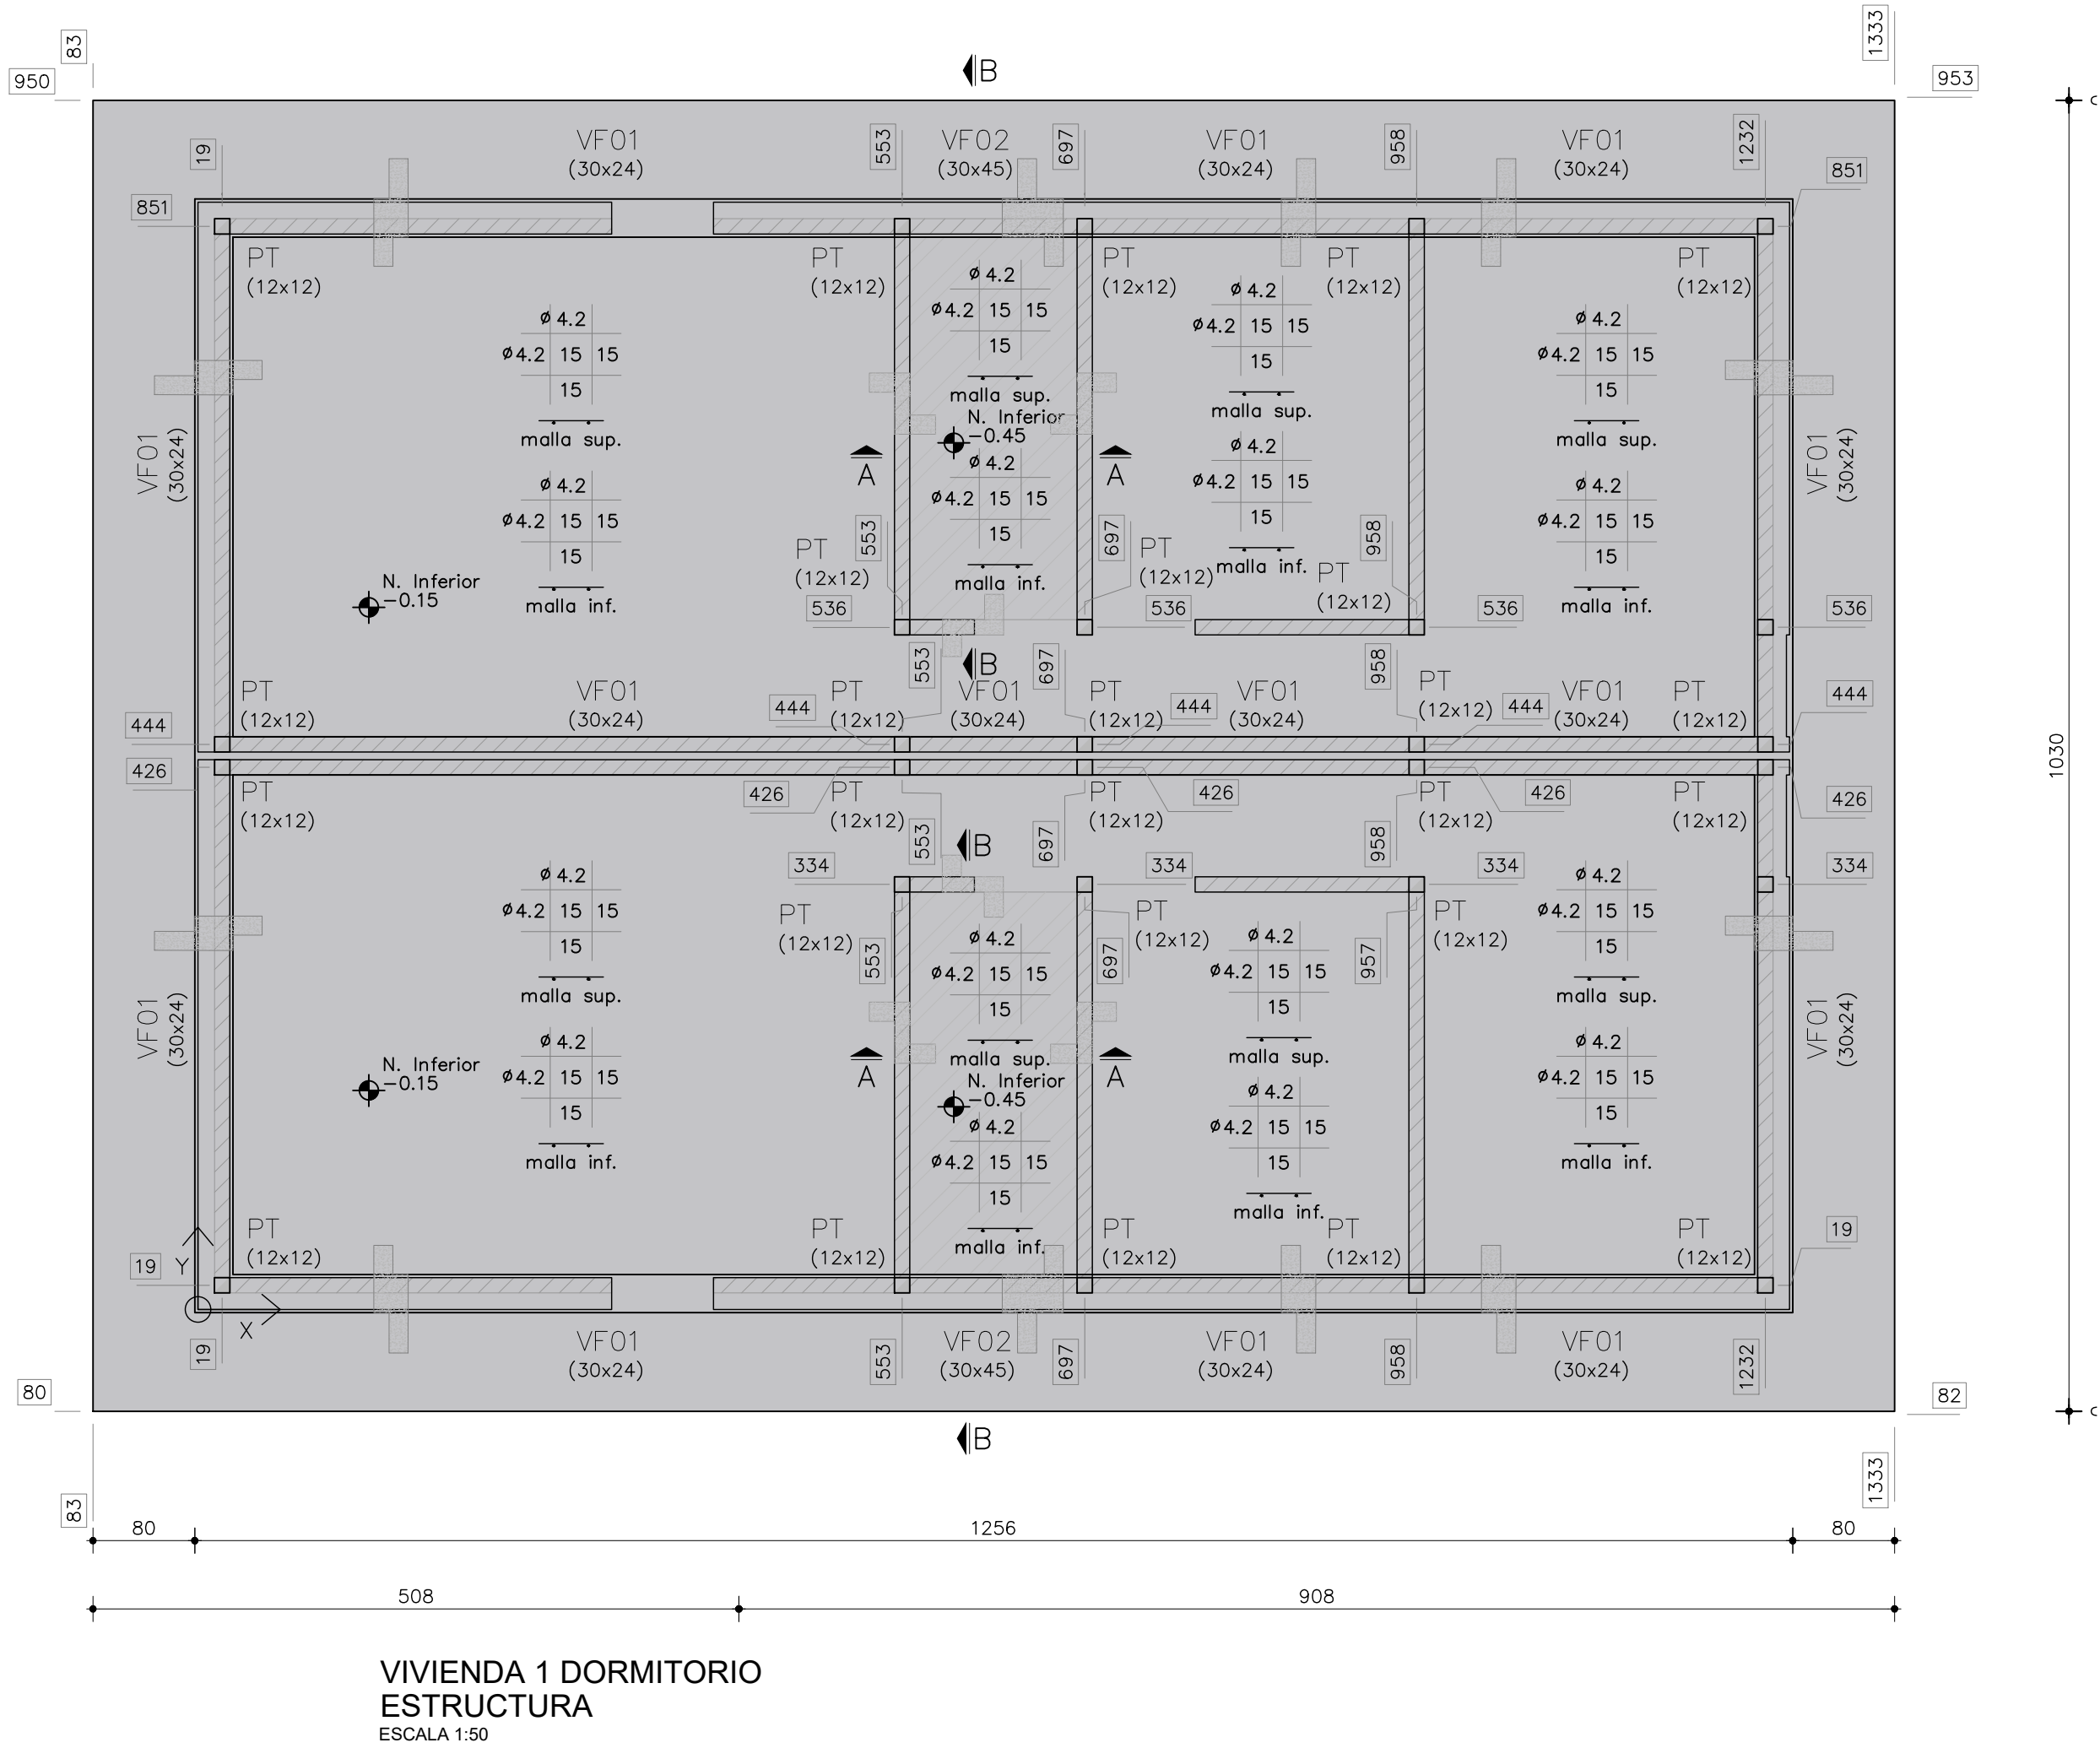

NOTAS

- P4 (12x30) PILAR QUE NACE EN ESTE NIVEL
P4 (12x30) PILAR QUE SIGUE EN ESTE NIVEL
P4 (12x30) PILAR QUE MUERE EN ESTE NIVEL

RECUBRIMIENTOS

En General: 2cm
ELEMENTOS HORMIGONADOS CONTRA EL TERRENO: 5cm

MATERIALES

HORMIGÓN C20 DE 200 kg/cm² (20 mpG) DE RESISTENCIA A LA COMPRESIÓN A LOS 28 DÍAS EN CILINDROS NORMALIZADOS (UNIT 927:97)

ACERO CONFORMADO PARA HORMIGÓN
ADN 500 DE 5000kg/cm² DE LÍMITE CONVENCIONAL DE FLUENCIA Y 5500 kg/cm² DE TENSION DE ROTURA A LA TRACCIÓN. SE EXPRESA EN Ø (UNIT 843:95)



CERRO LARGO
INTENDENCIA
Oficina de Regularización de Tierras y Propiedades



Ministerio de Vivienda y
Ordenamiento Territorial



Dirección Nacional
de Integración
Social y Urbana



avanzar
CAMBIANDO REALIDADES

REVISIÓN	FECHA	DESCRIPCIÓN
x	10/06/2023	TIPOLOGÍA DINISU
x	27/06/2023	observaciones DINISU 16/06

TÉCNICO		PROYECTO	
ARQ. DANIEL MARTÍNEZ BALBUENA		AVANZAR MELO	
UBICACIÓN		MELO / CERRO LARGO	

TÍTULO		ESCALA	
ESTRUCTURA TIPOLOGÍA 2 DORMITORIO PLANTAS - CORTE		1/50	
FOR.	PLANO N°	REV.	
A2	000-000-05-0019	0	