



FACHADA SURESTE - CORTE  
ESC: 1:100

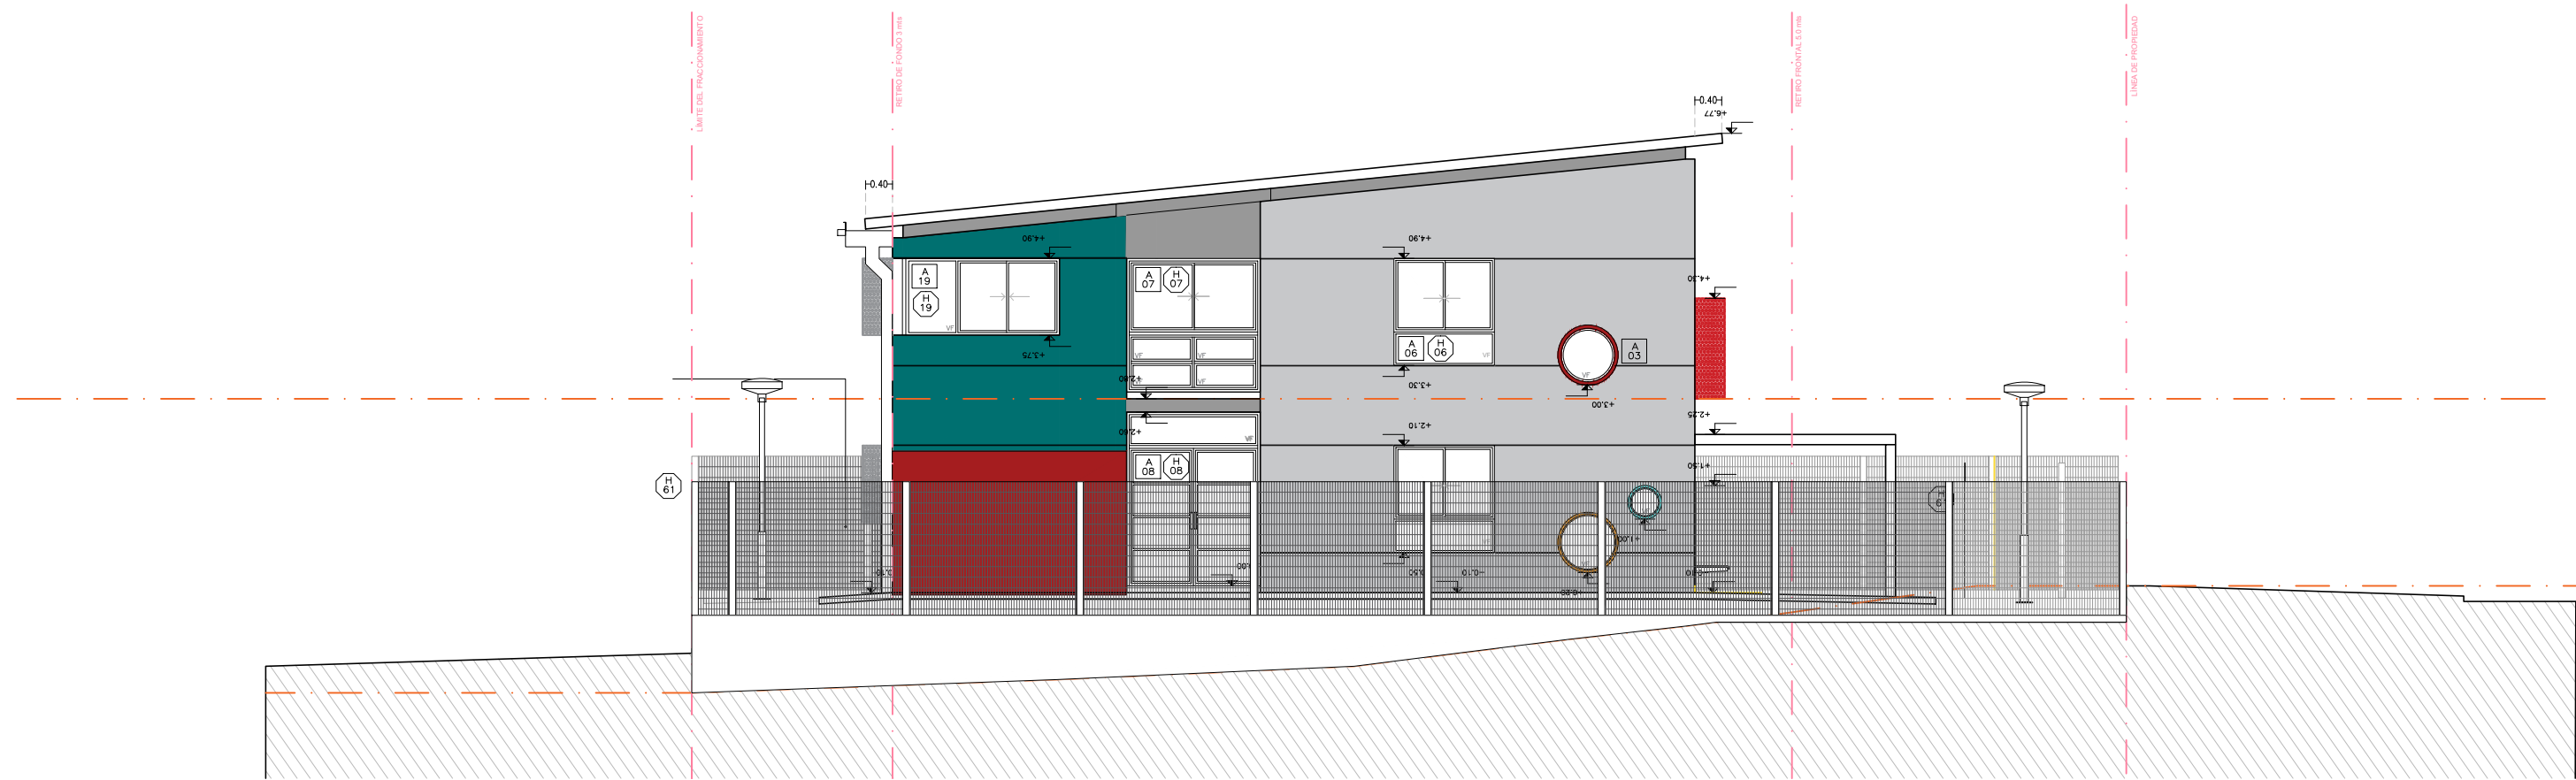

FACHADA SURESTE  
ESC: 1:100

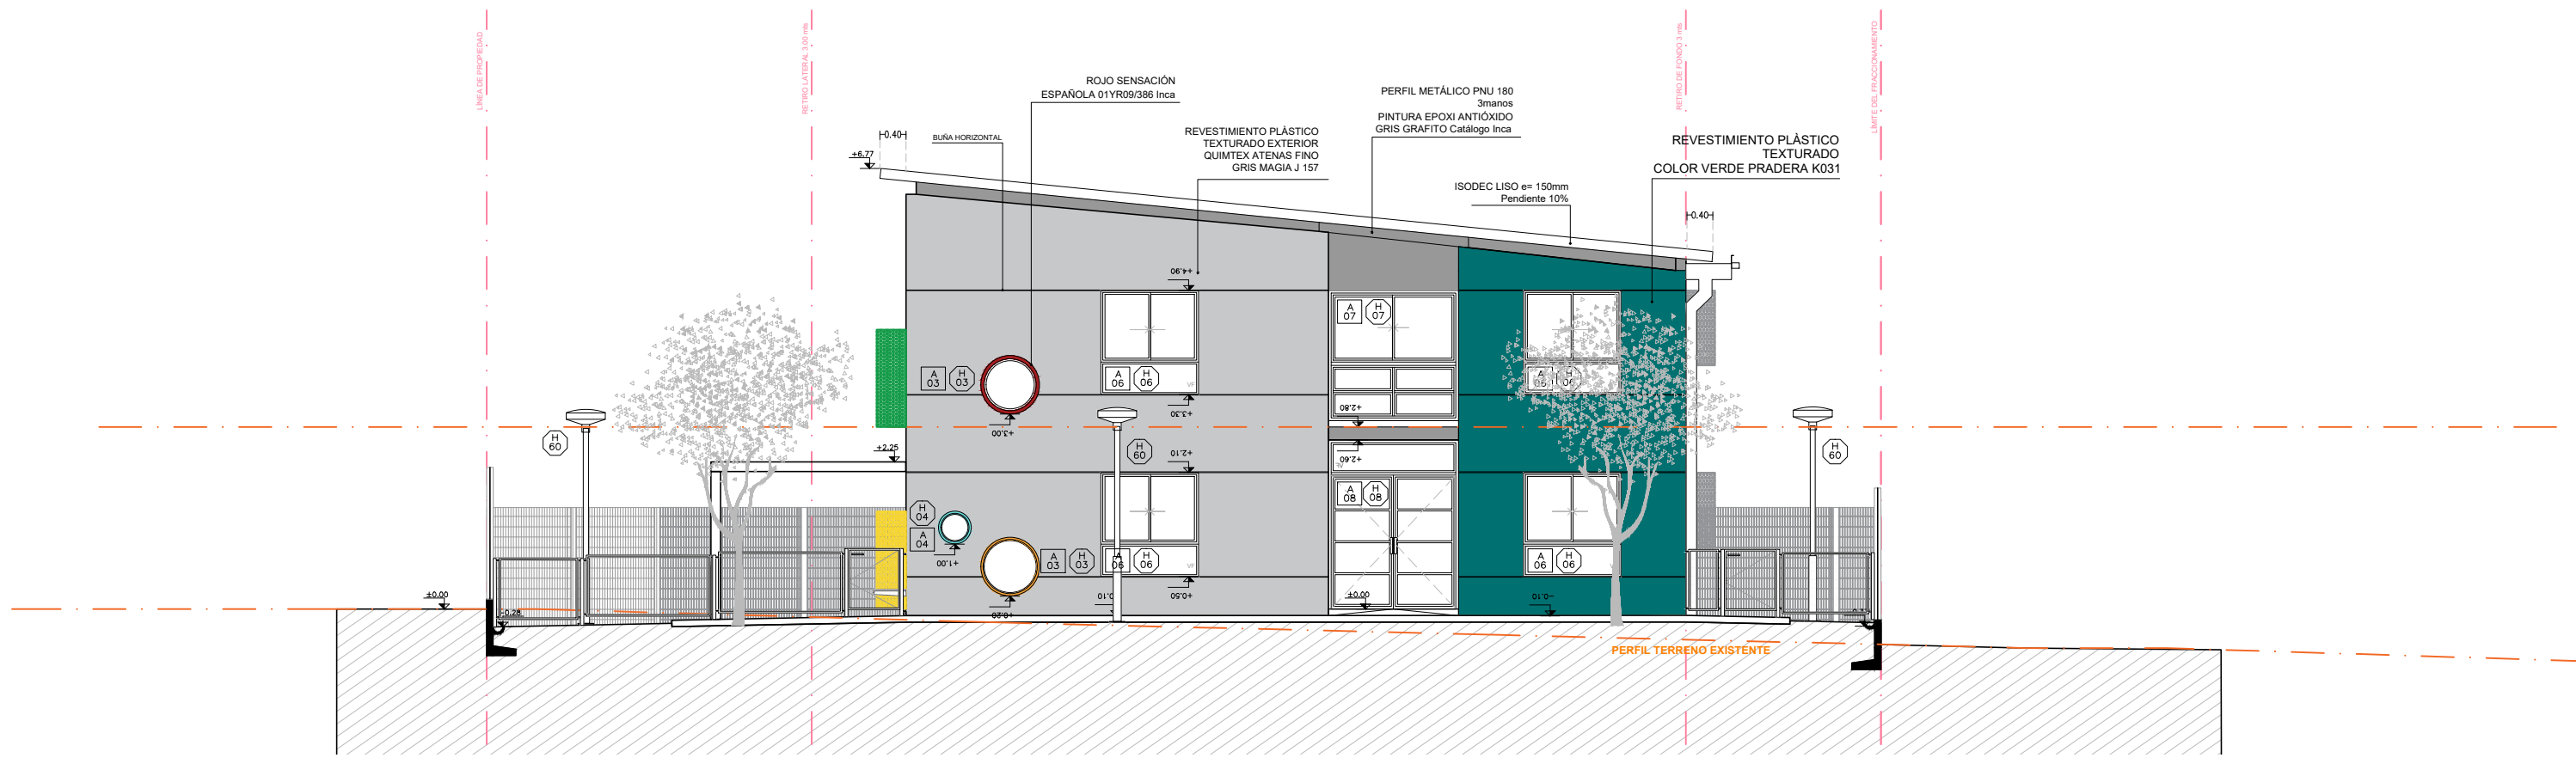

FACHADA NOROESTE - CORTE  
ESC: 1:100



FACHADA NOROESTE  
ESC: 1:100

Anteproyecto		RESPONSABLE TÉCNICO	
CAIF TACUAREMBO		NOMBRE	
DIRECCIÓN: -		Mail: MAIL	
PADRÓN: -		Tel: TEL_CEL	
LLAMADO: -		CÓDIGO DE OBRA: 98 FI TPT TA	
FECHA REALIZACIÓN:		TÉCNICO ASESOR	
REVISIÓN 1		NOMBRE:	
2		Mail: X@COM	
3		Tel: TEL_CEL	
4			
5			
Rubro			
ALBAÑILERÍA			
ESCALA: 1:100		ARCHIVO: CAIF TACUAREMBO_Altzados_Cortes	
Lamina			
FACHADAS 1:100			