


CORTE AA
ESC: 1:100

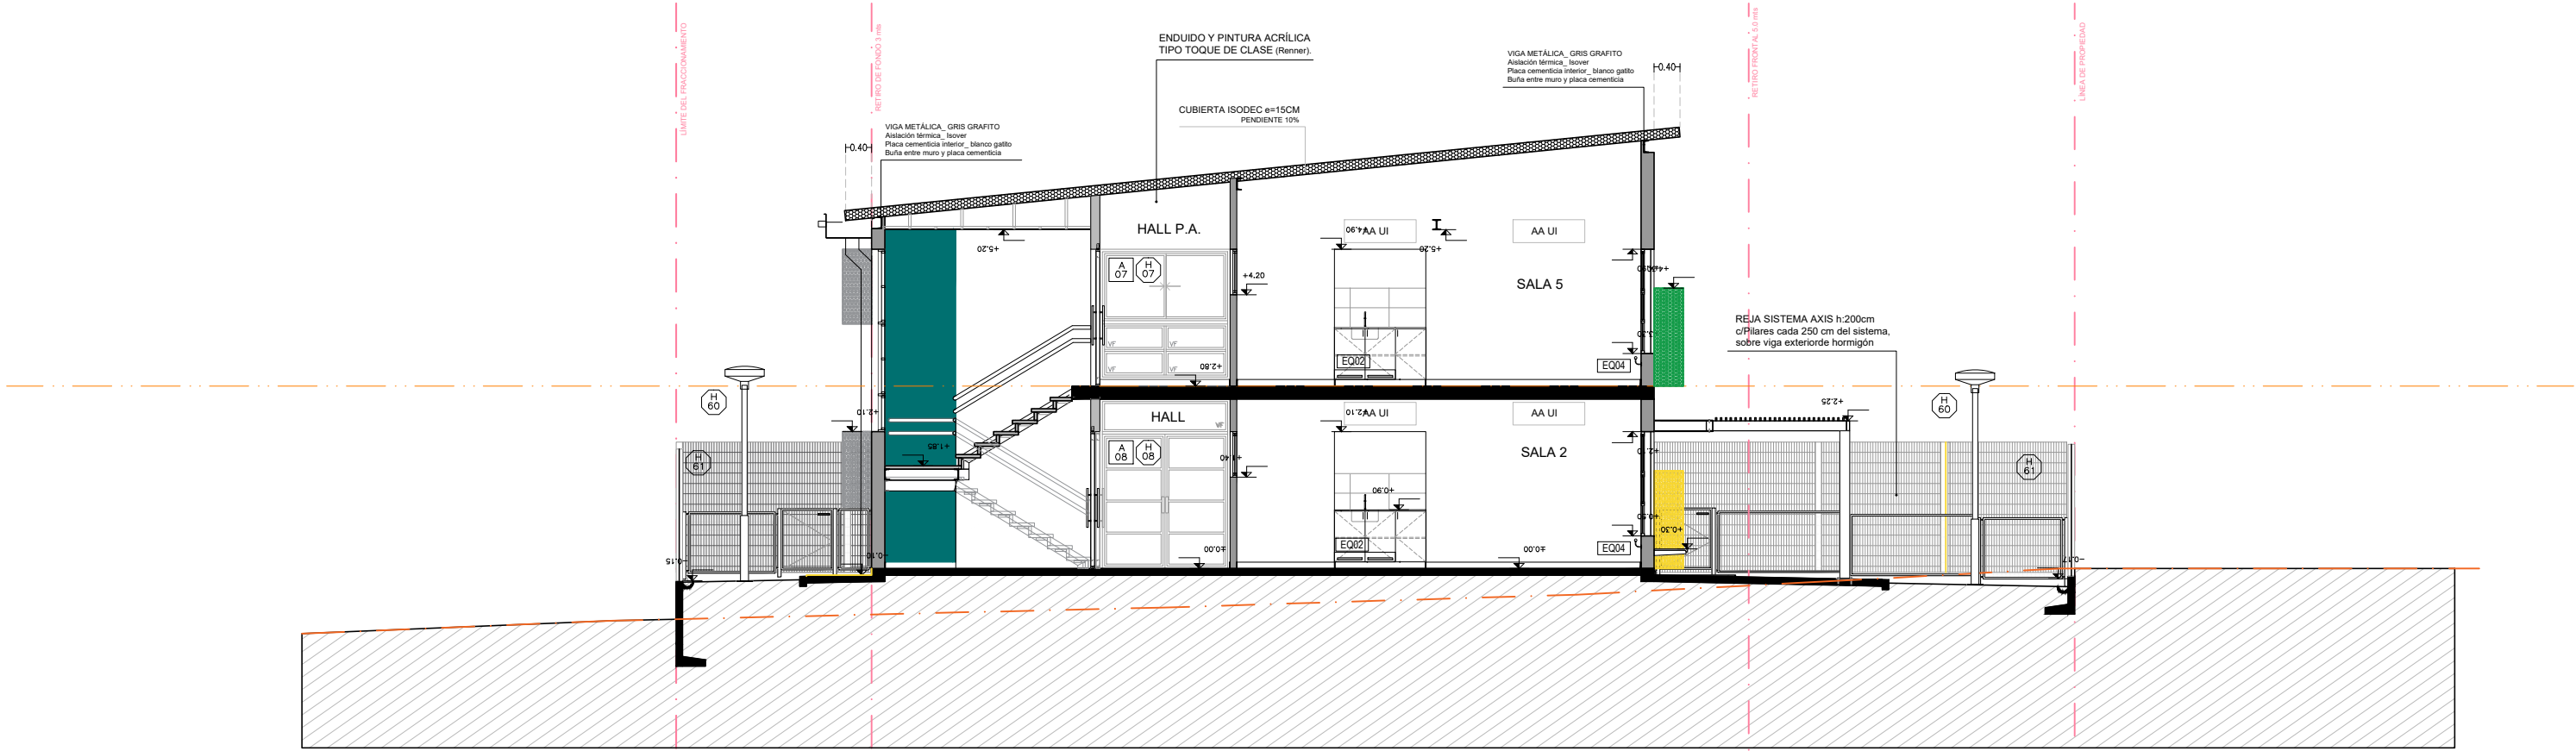

CORTE BB
ESC: 1:100



CORTE CC
ESC: 1:100

Anteproyecto		RESPONSABLE TECNICO
CAIF TACUAREMBO		
DIRECCIÓN -		
PABRION -		
LLAMADO -		
FECHA REALIZACIÓN:		TECNICO ASESOR
REVISIÓN 1		
2		
3		
4		
5		AL08
Rubro		
ALBAÑILERIA		
ESCALA: 1_100		
Lámina		
CORTES TRANSVERSALES 1:100		