



CORTE DD
ESC: 1:100

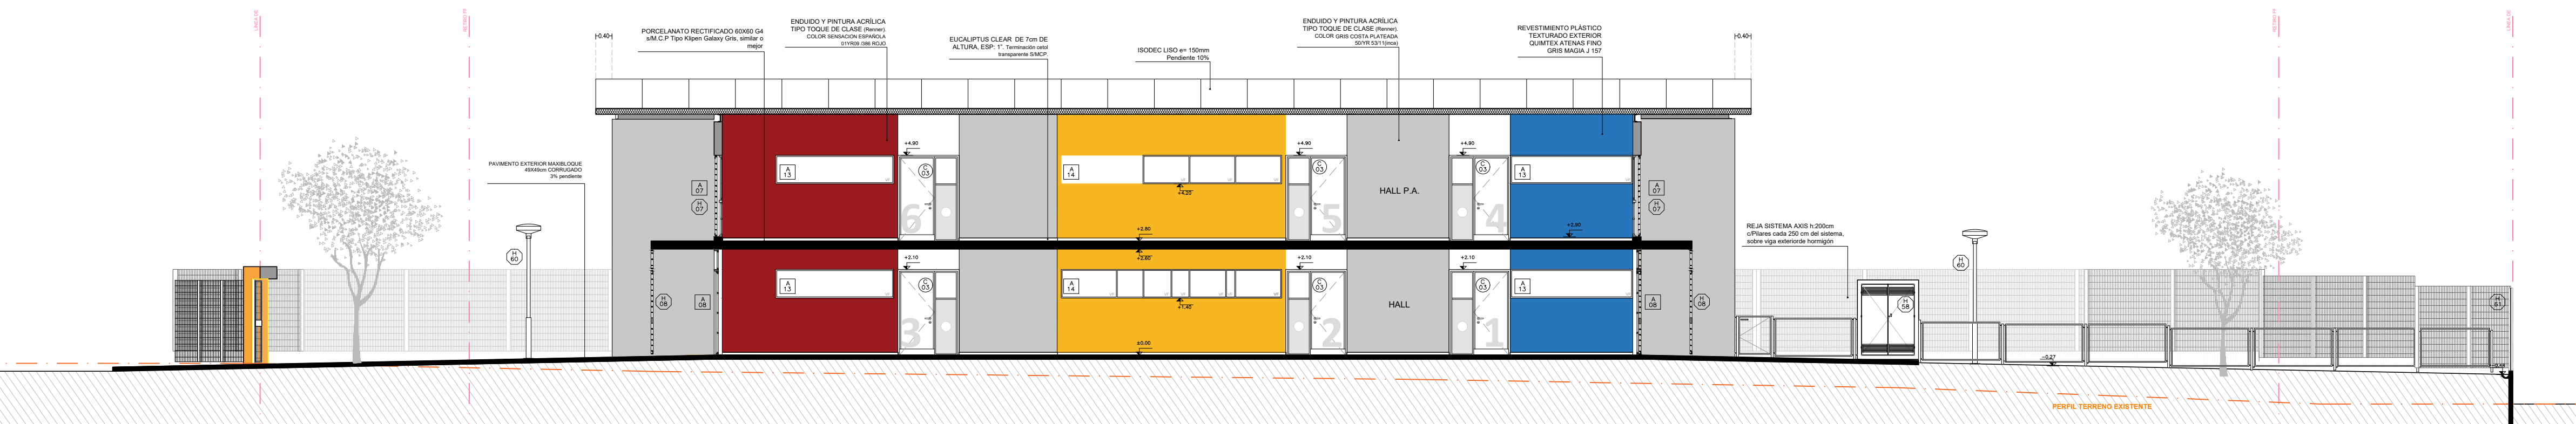


CORTE EE
ESC: 1:100



CORTE FF
ESC: 1:100

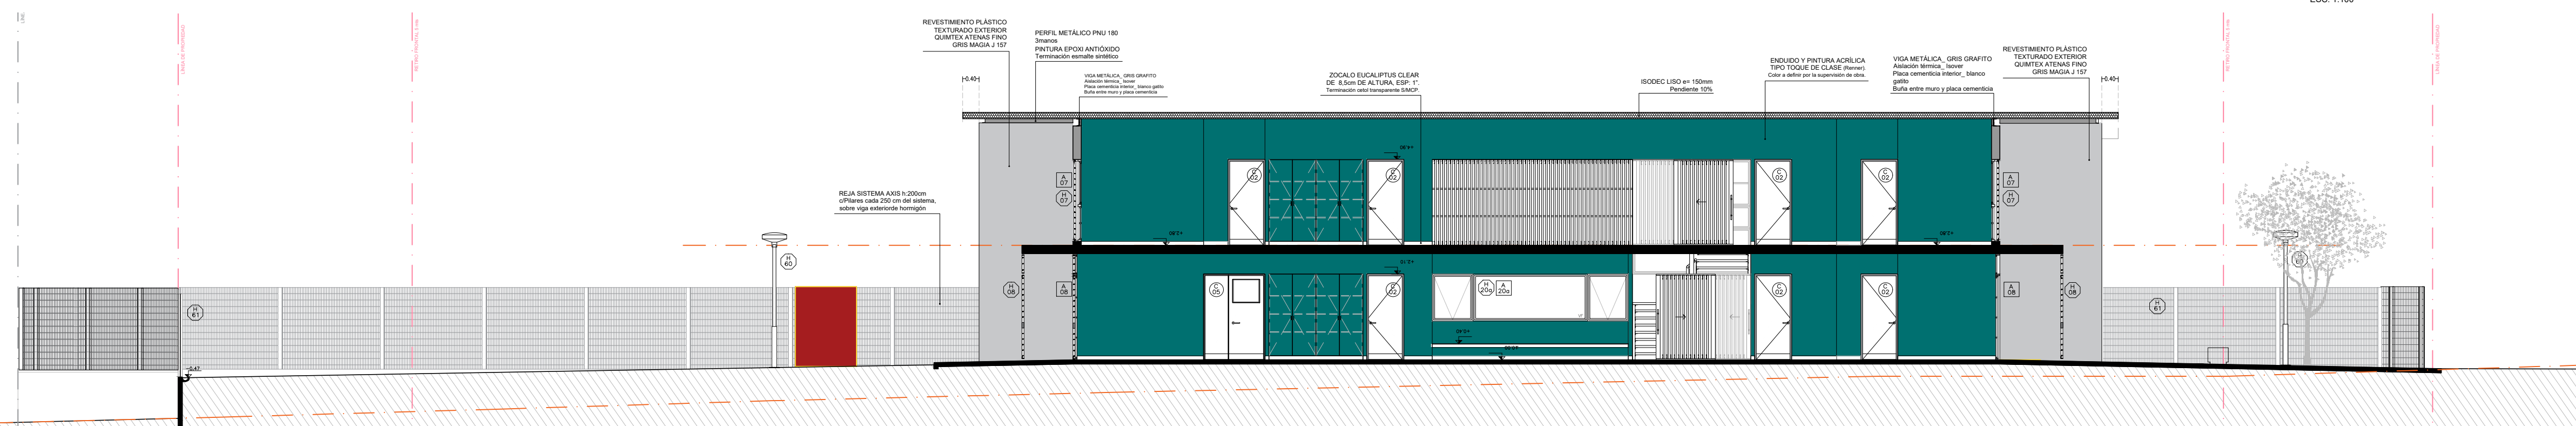

CORTE GG
ESC: 1:100

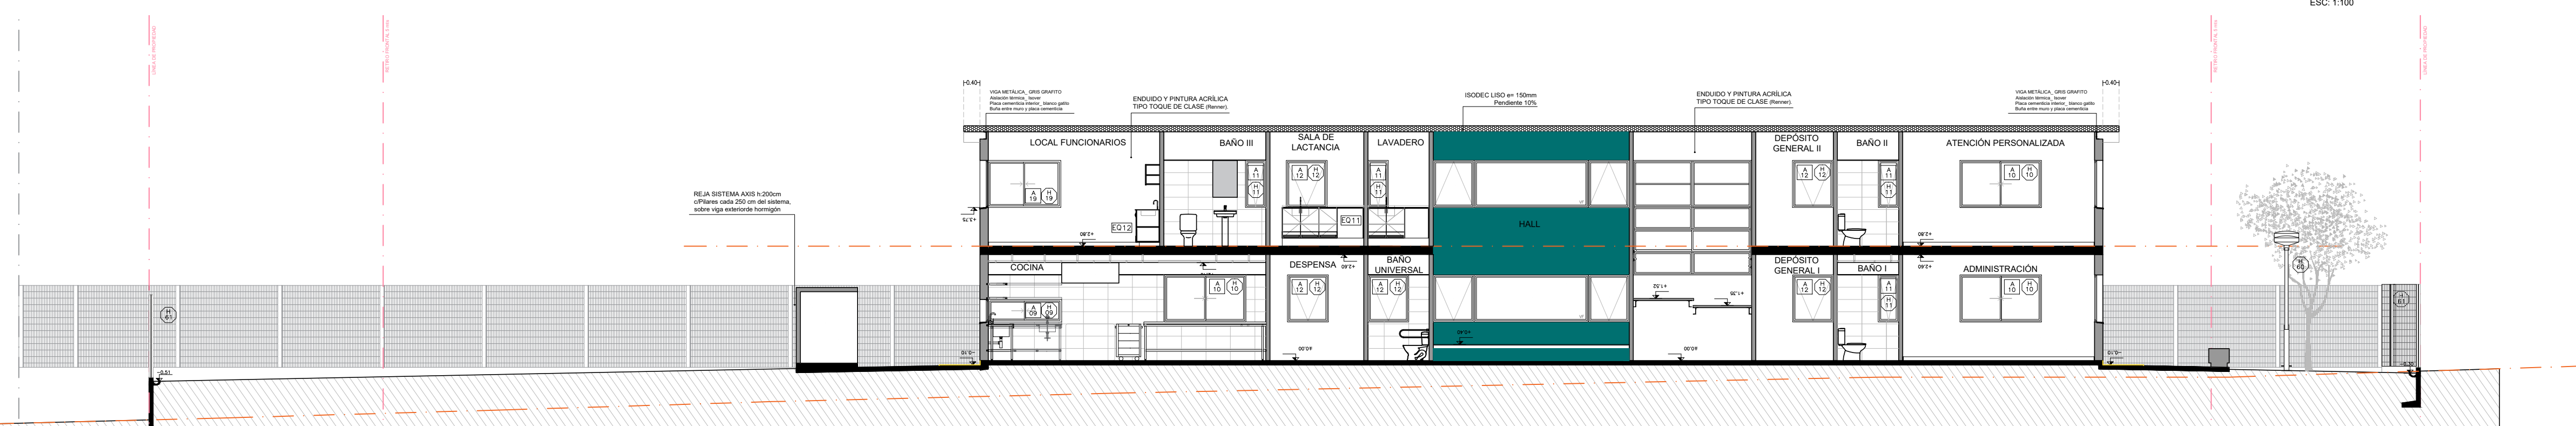

CORTE HH
ESC: 1:100

Anteproyecto		CAIF TACUAREMBO		RESPONSABLE TÉCNICO	
DIRECCIÓN: -				NOMBRE	
PADRÓN: -				Mail: MAIL	
LLAMADO: -		CÓDIGO DE OBRA: 98 FT TPTA		Tel: TEL-CEL	
FECHA REALIZACIÓN:				TÉCNICO ASESOR	
REVISIÓN 1				NOMBRE	
2				Mail: X@COM	
3				Tel: TEL-CEL	
4					
5					
Rubro					
ALBAÑILERÍA		ARCHIVO: CAIF TACUAREMBO_Altzados_Cortes			
ESCALA: 1:100					
Lamina					
CORTES LONGITUDINALES 1:100					