



PLANTA ESTRUCTURA
esc 1:50

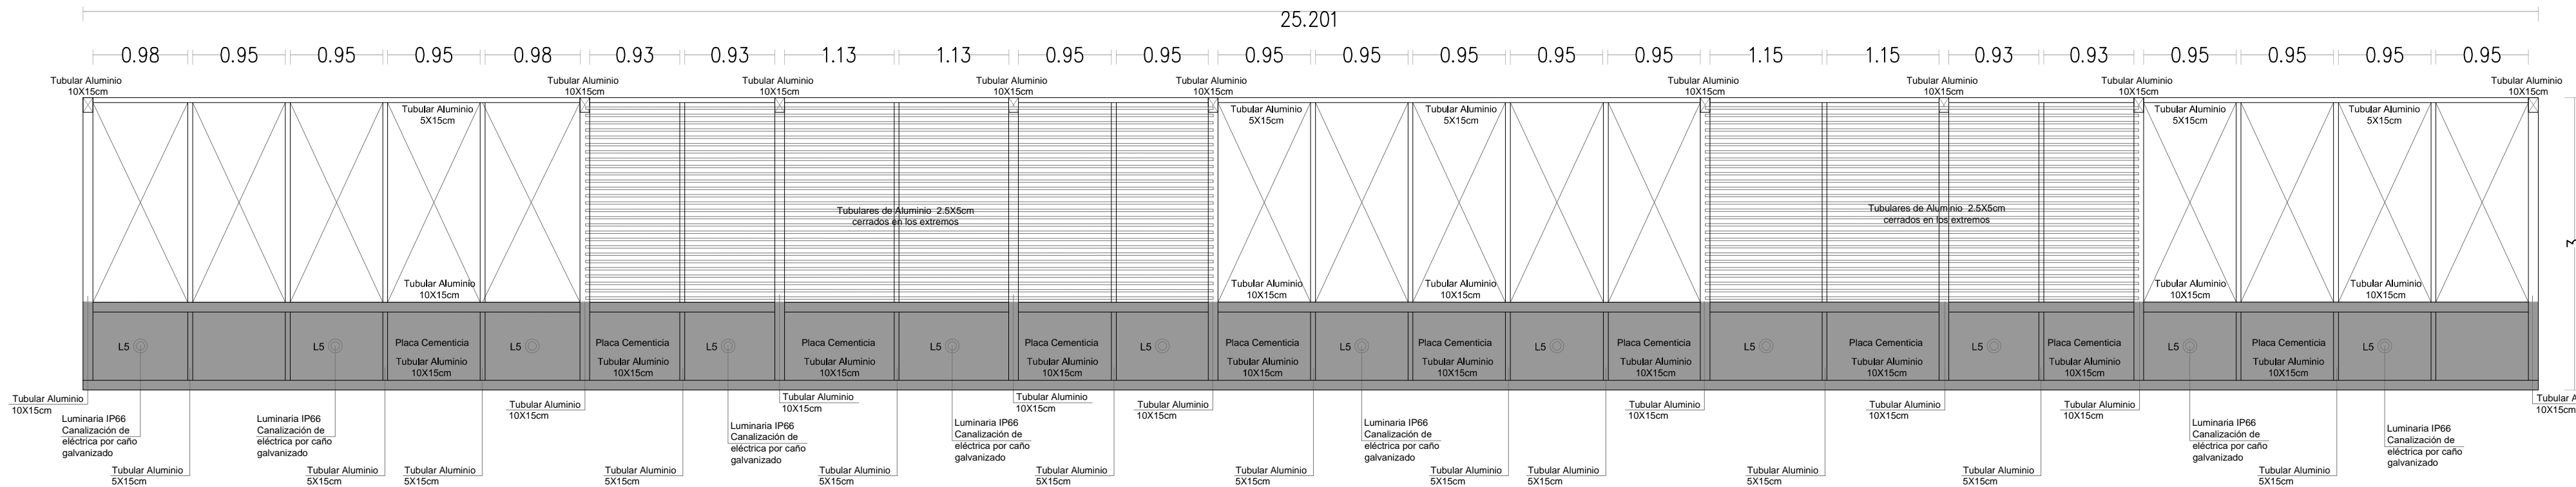

PLANTA c/ TUBULARES
Y CIELORRASO
esc 1:50

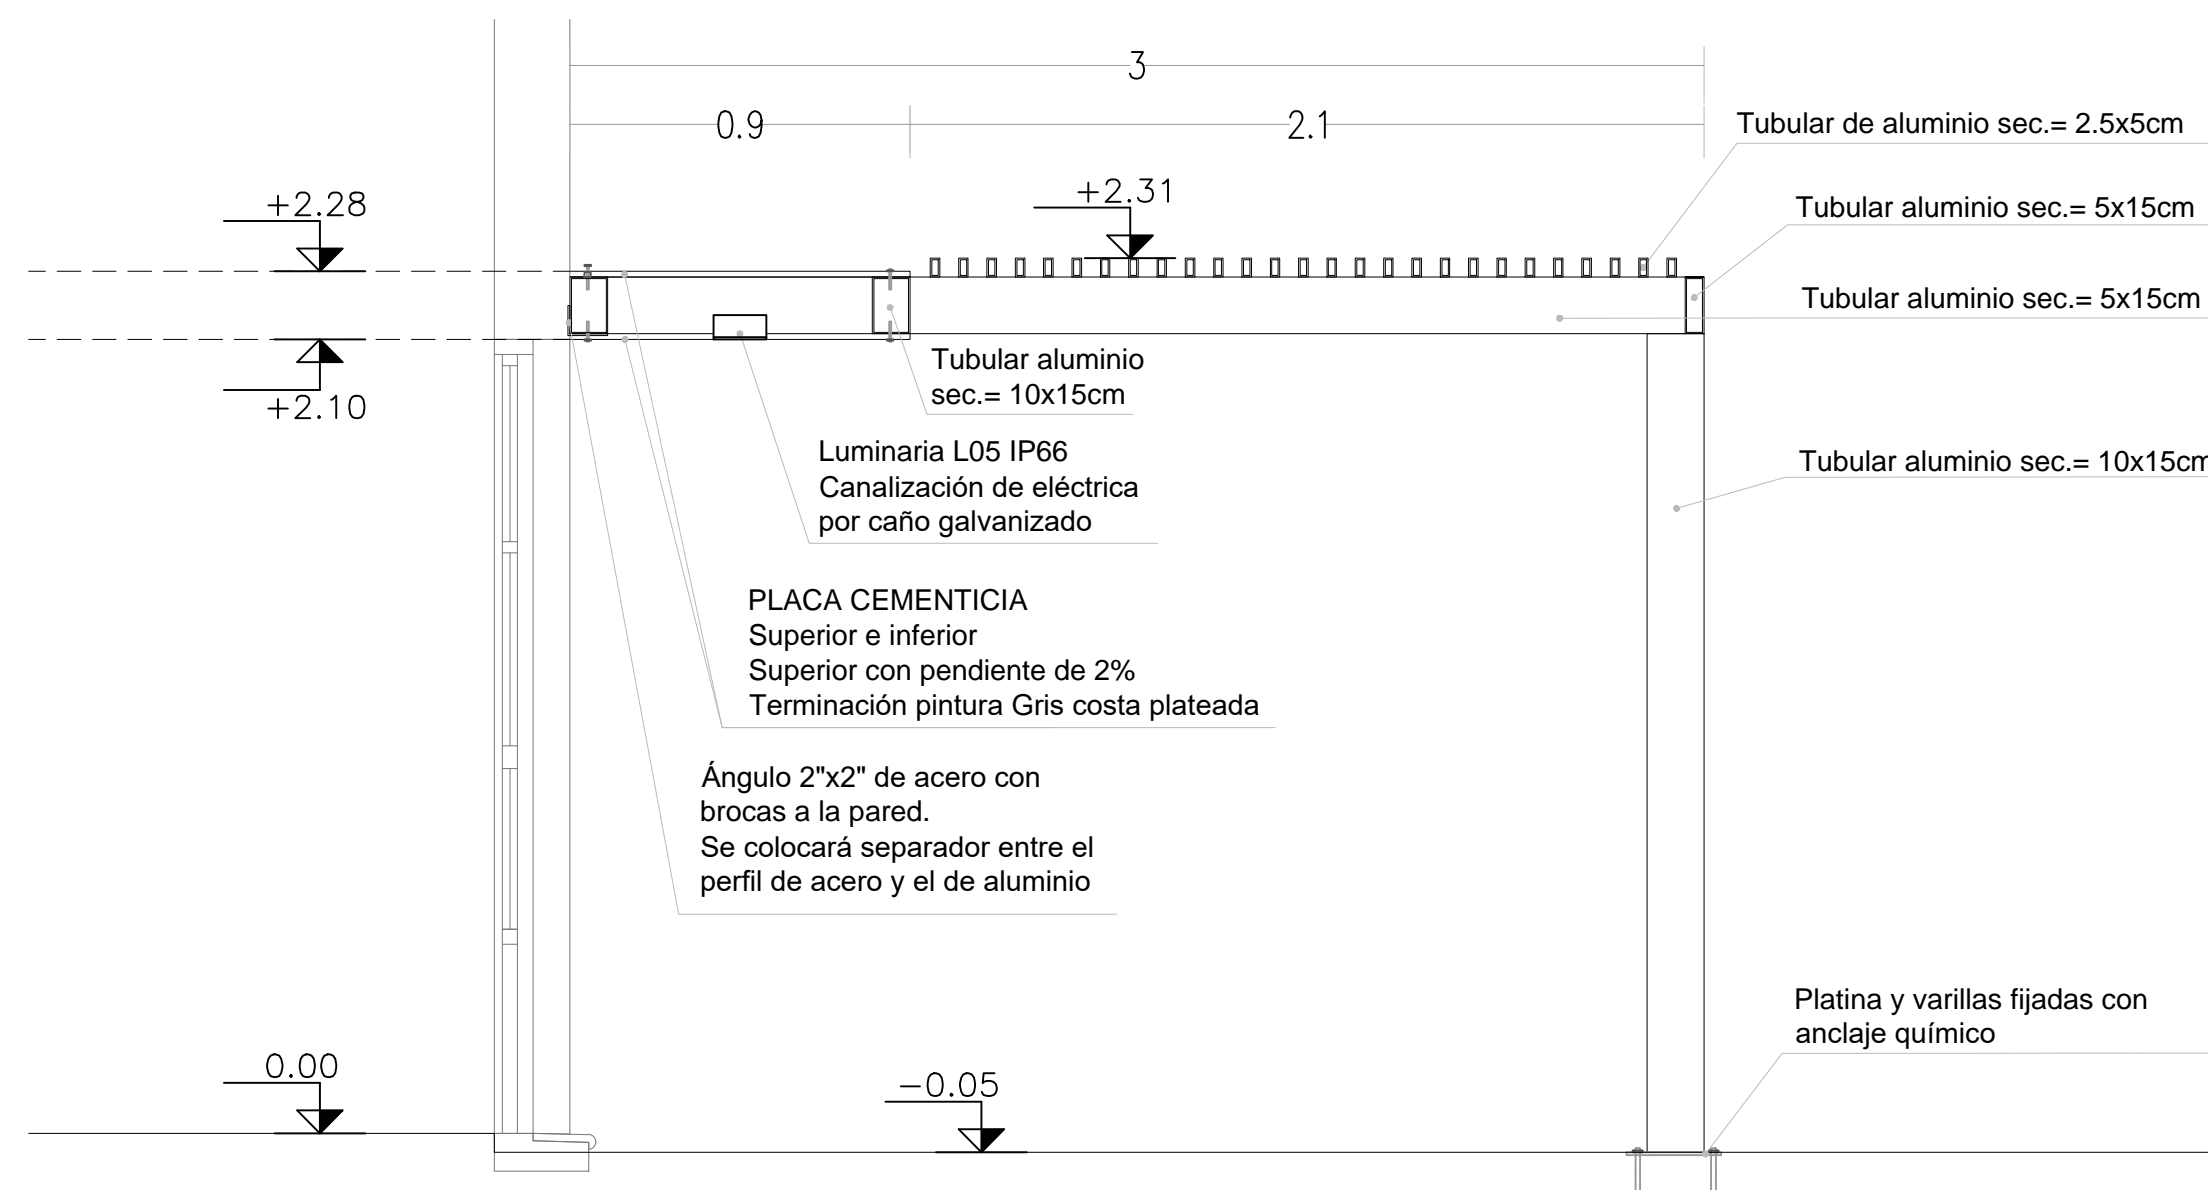

SECCIÓN A-A
esc 1:20

NOTA IMPORTANTE:
TODAS LAS DIMENSIONES QUE DAN SUETAS
A INTERPRETACIÓN EN CASO LAS DIMENSIONES
QUE APAREZCAN EN EL PLANO SON EXCEPTIVAS
EL ±0.00 SE CORRESPONDE A LA CURVA +153.60 DEL PLANO DEL
RELEVAMIENTO DEL AGRIMENSOR COINCIDENTE CON EL NPT INTERIOR
DE P.B DEL EDIFICIO

Anteproyecto			
CAIF TACUAREMBO			
DIRECCIÓN: Calle 12 metros y Luis Castagnetto			
PADRÓN: 1780			
LLAMADO:		CÓDIGO DE OBRA: 98 FT TP TA	
FECHA REALIZACIÓN: 08/2023			
REVISIÓN 1			
2			
3			
4			
5			
Rubo			
ALBANILERÍA			
ESCALA: 1:100		ARCHIVO: CAIF_TACUAREMBO-DETALLES_PERGOLA	
Límite			
DETALLE DE PERGOLA			

RESPONSABLE TÉCNICO	
NOMBRE	
Mail: MAIL	
Tel: TEL_CEL	
TÉCNICO ASESOR	
NOMBRE	
Mail: XIB.COM	
Tel: TEL_CEL	

AL19