




PLANTA BAJA  
esc 1:25

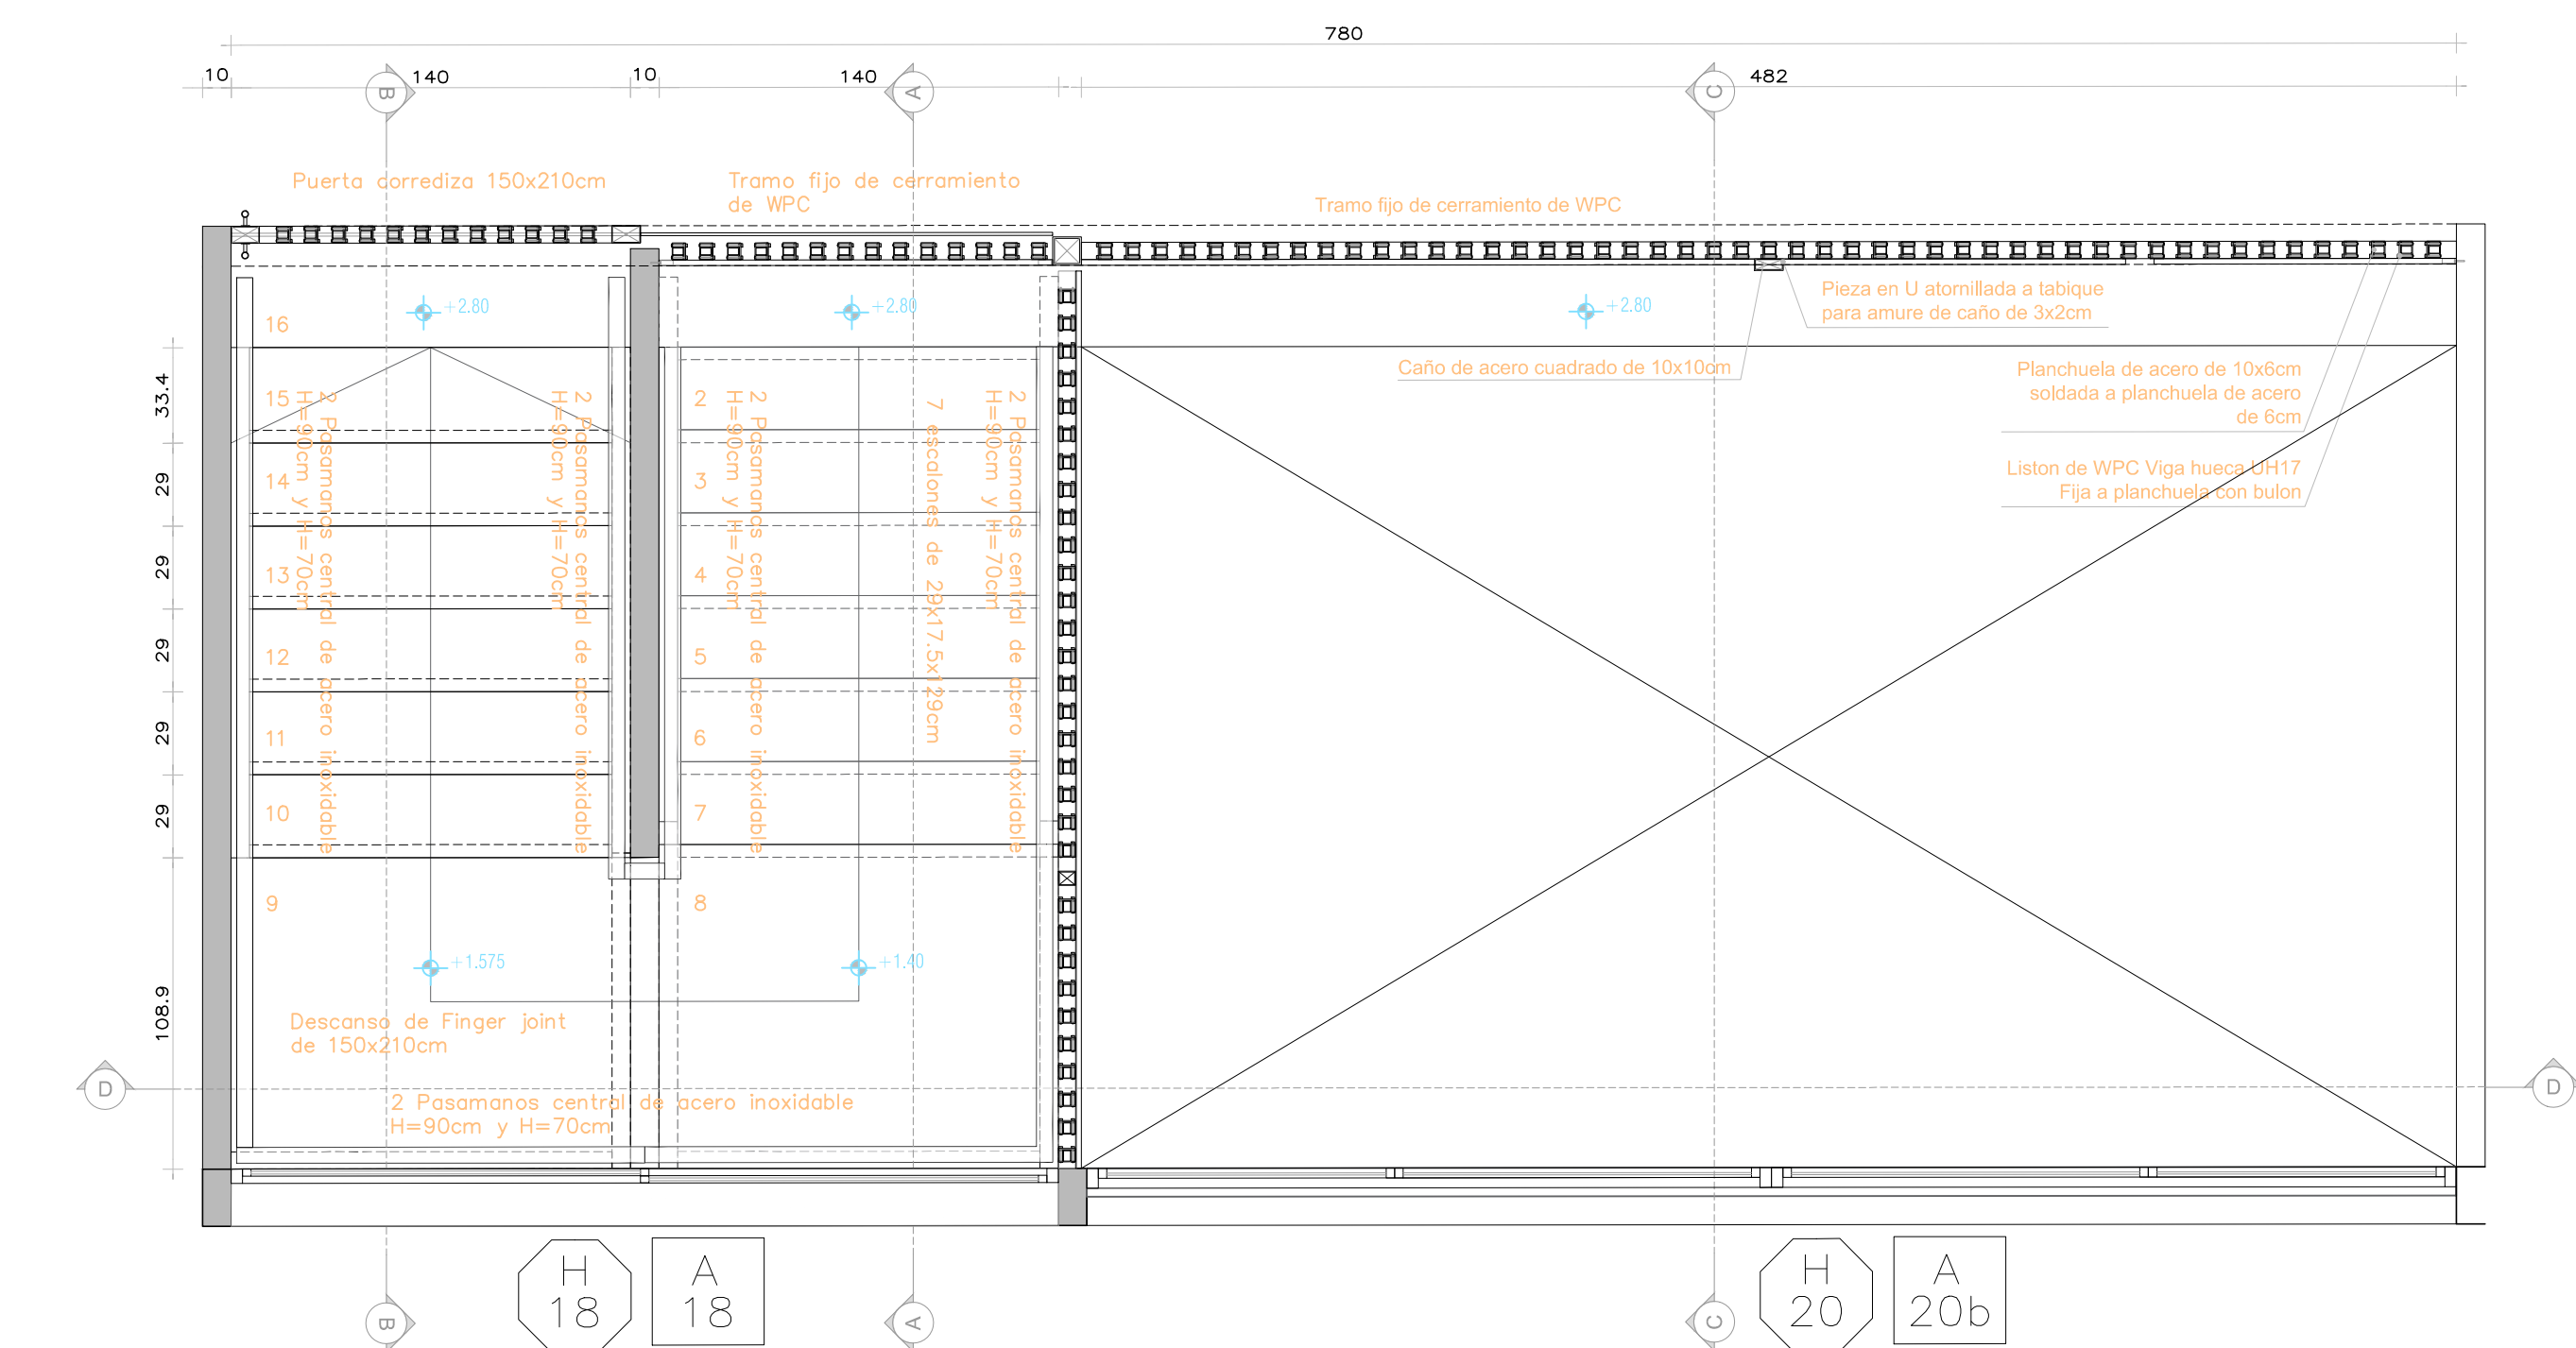


PLANTA ALTA  
esc 1:25

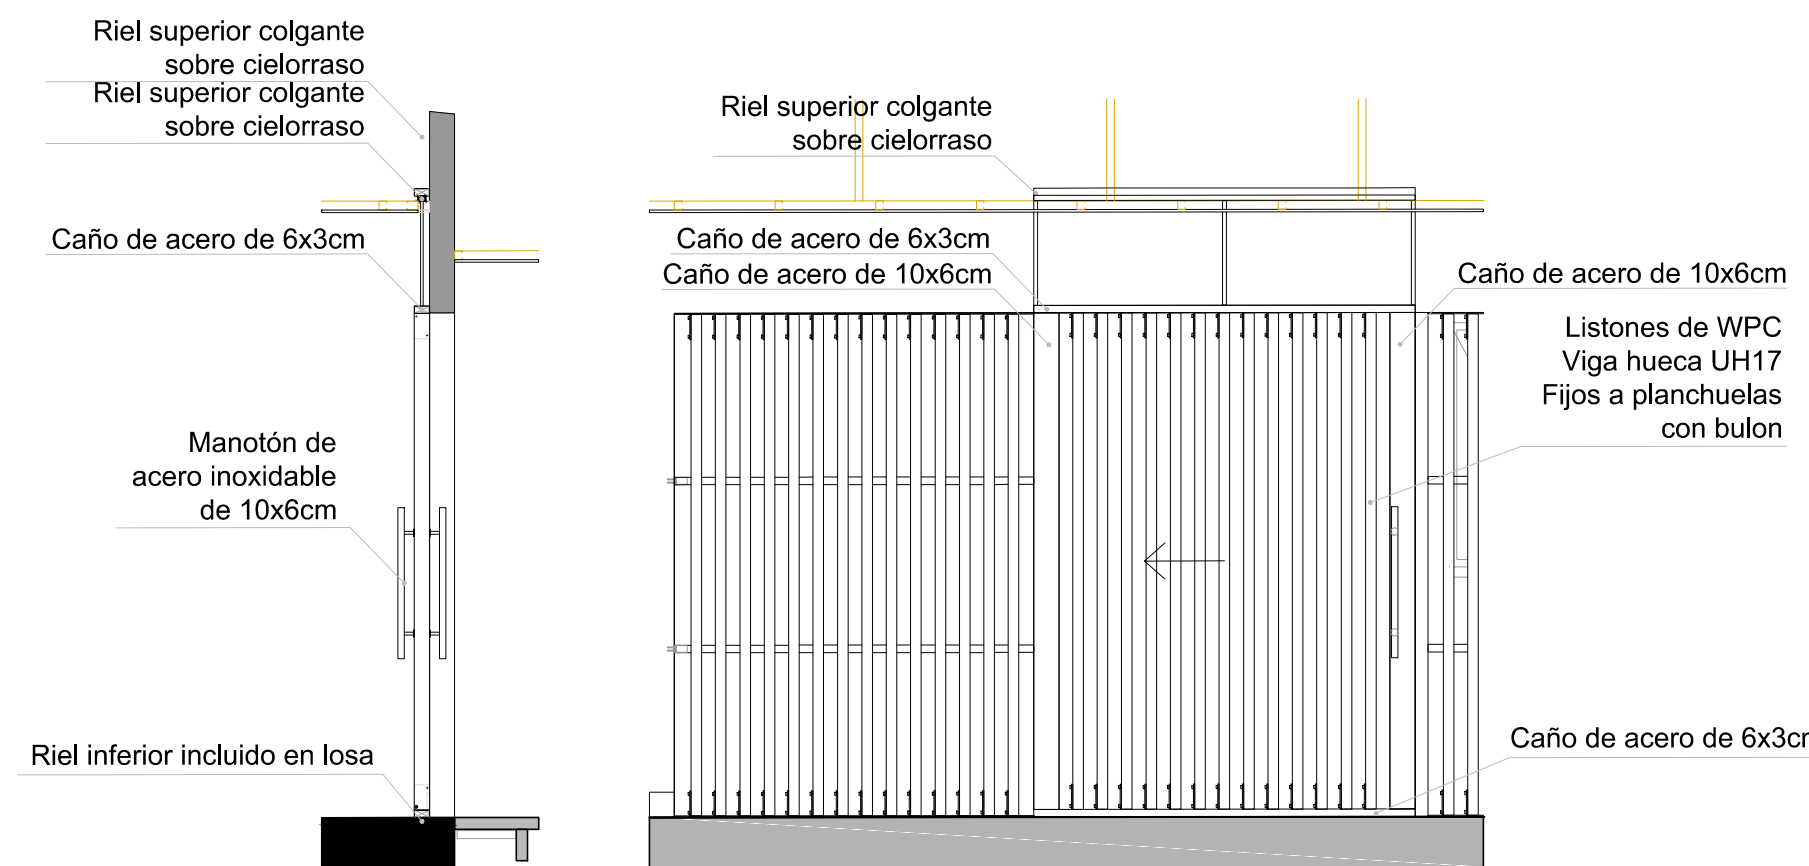


DETALLE PUERTA PA  
esc 1:30

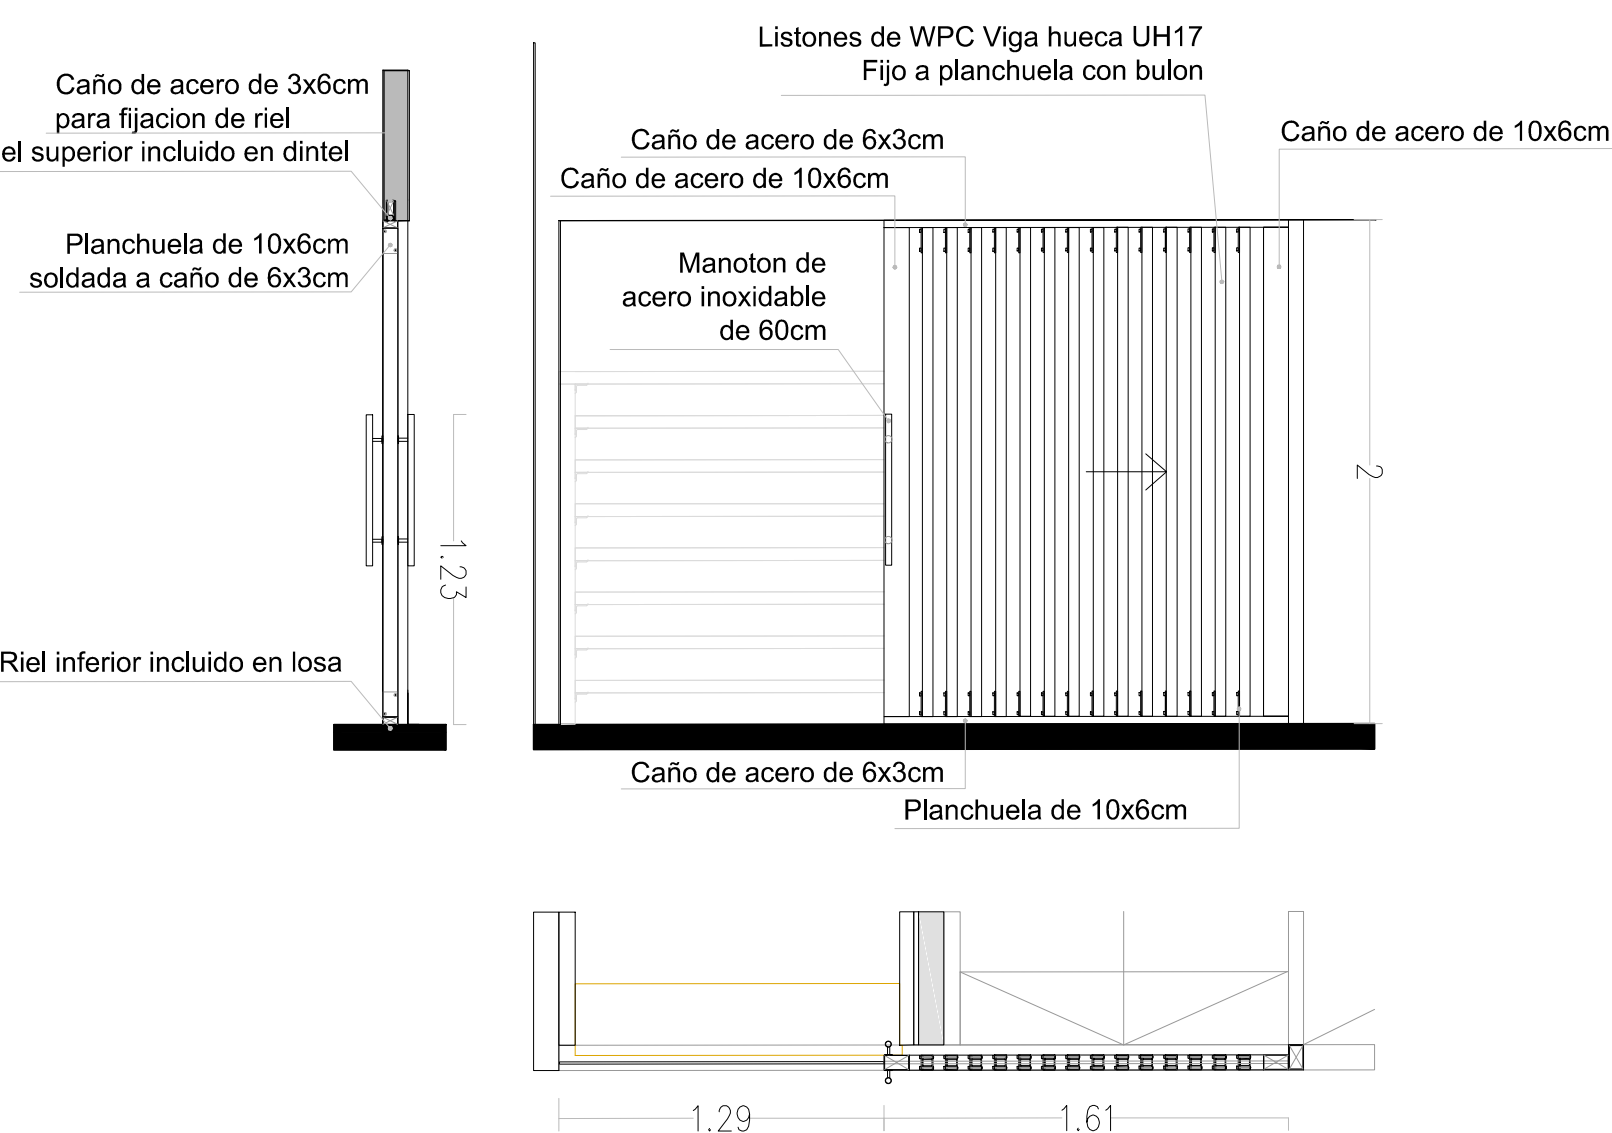


DETALLE PUERTA PB  
esc 1:30

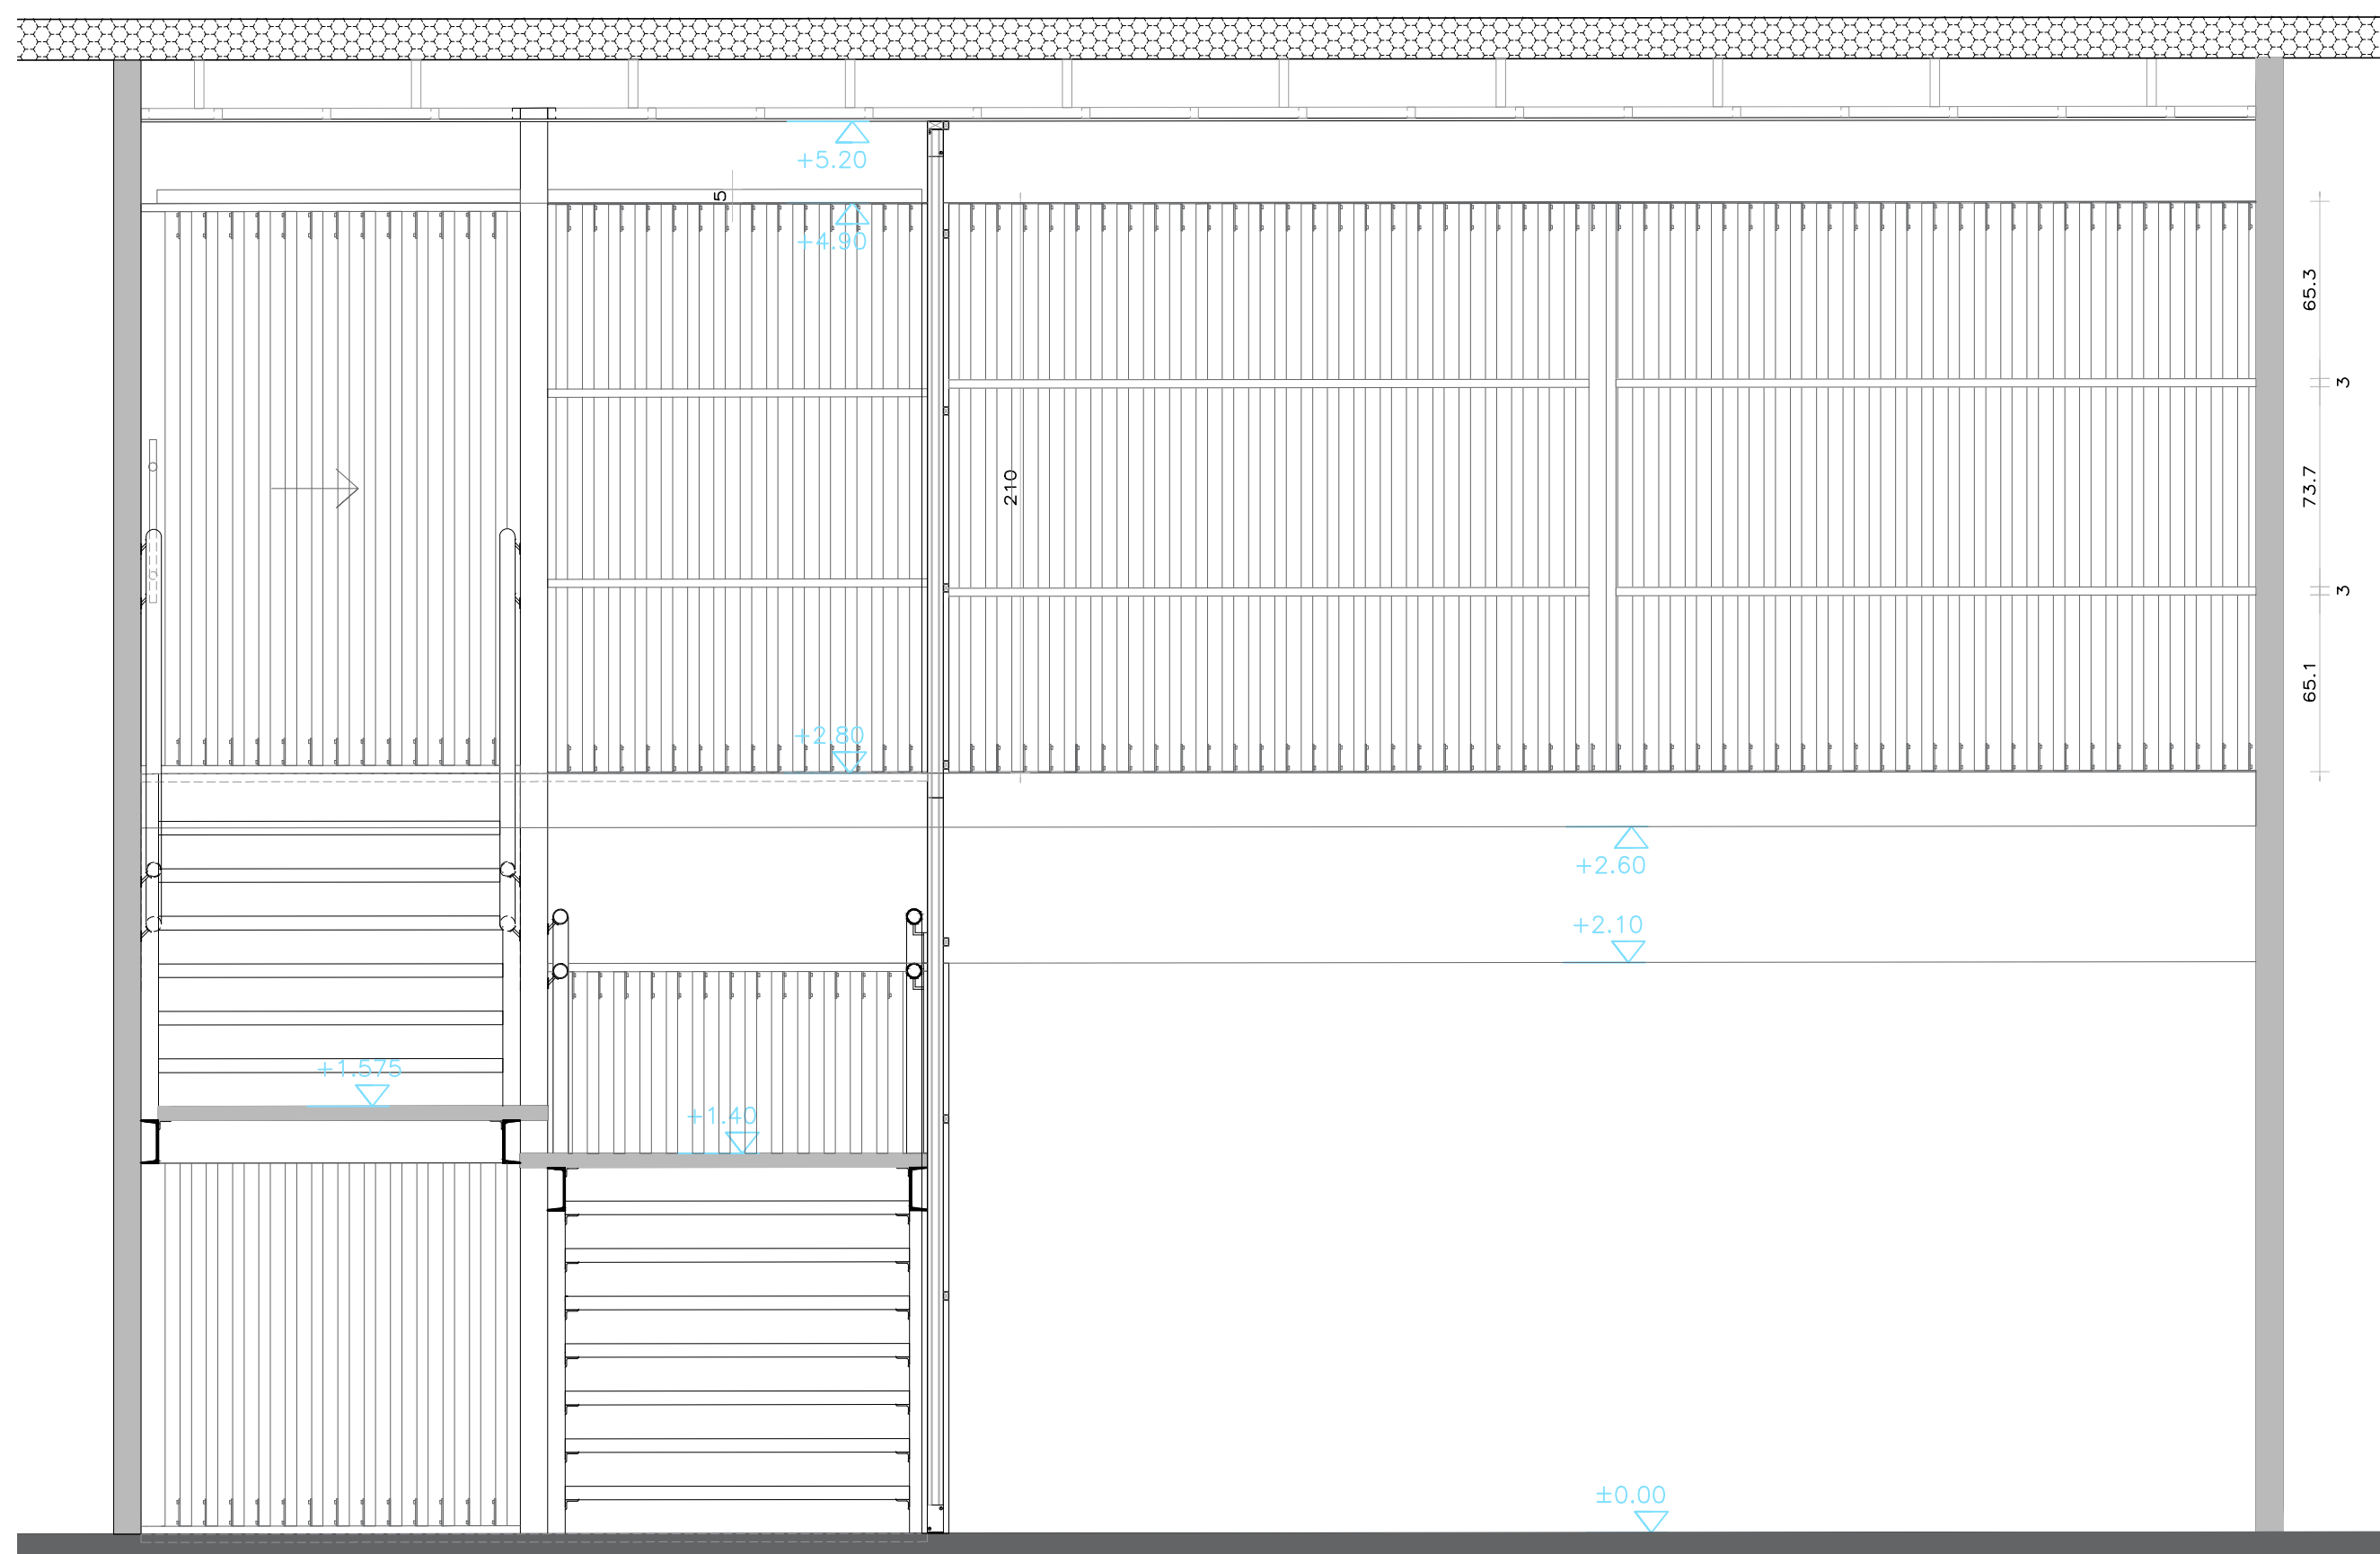


CORTE DD  
esc 1:25

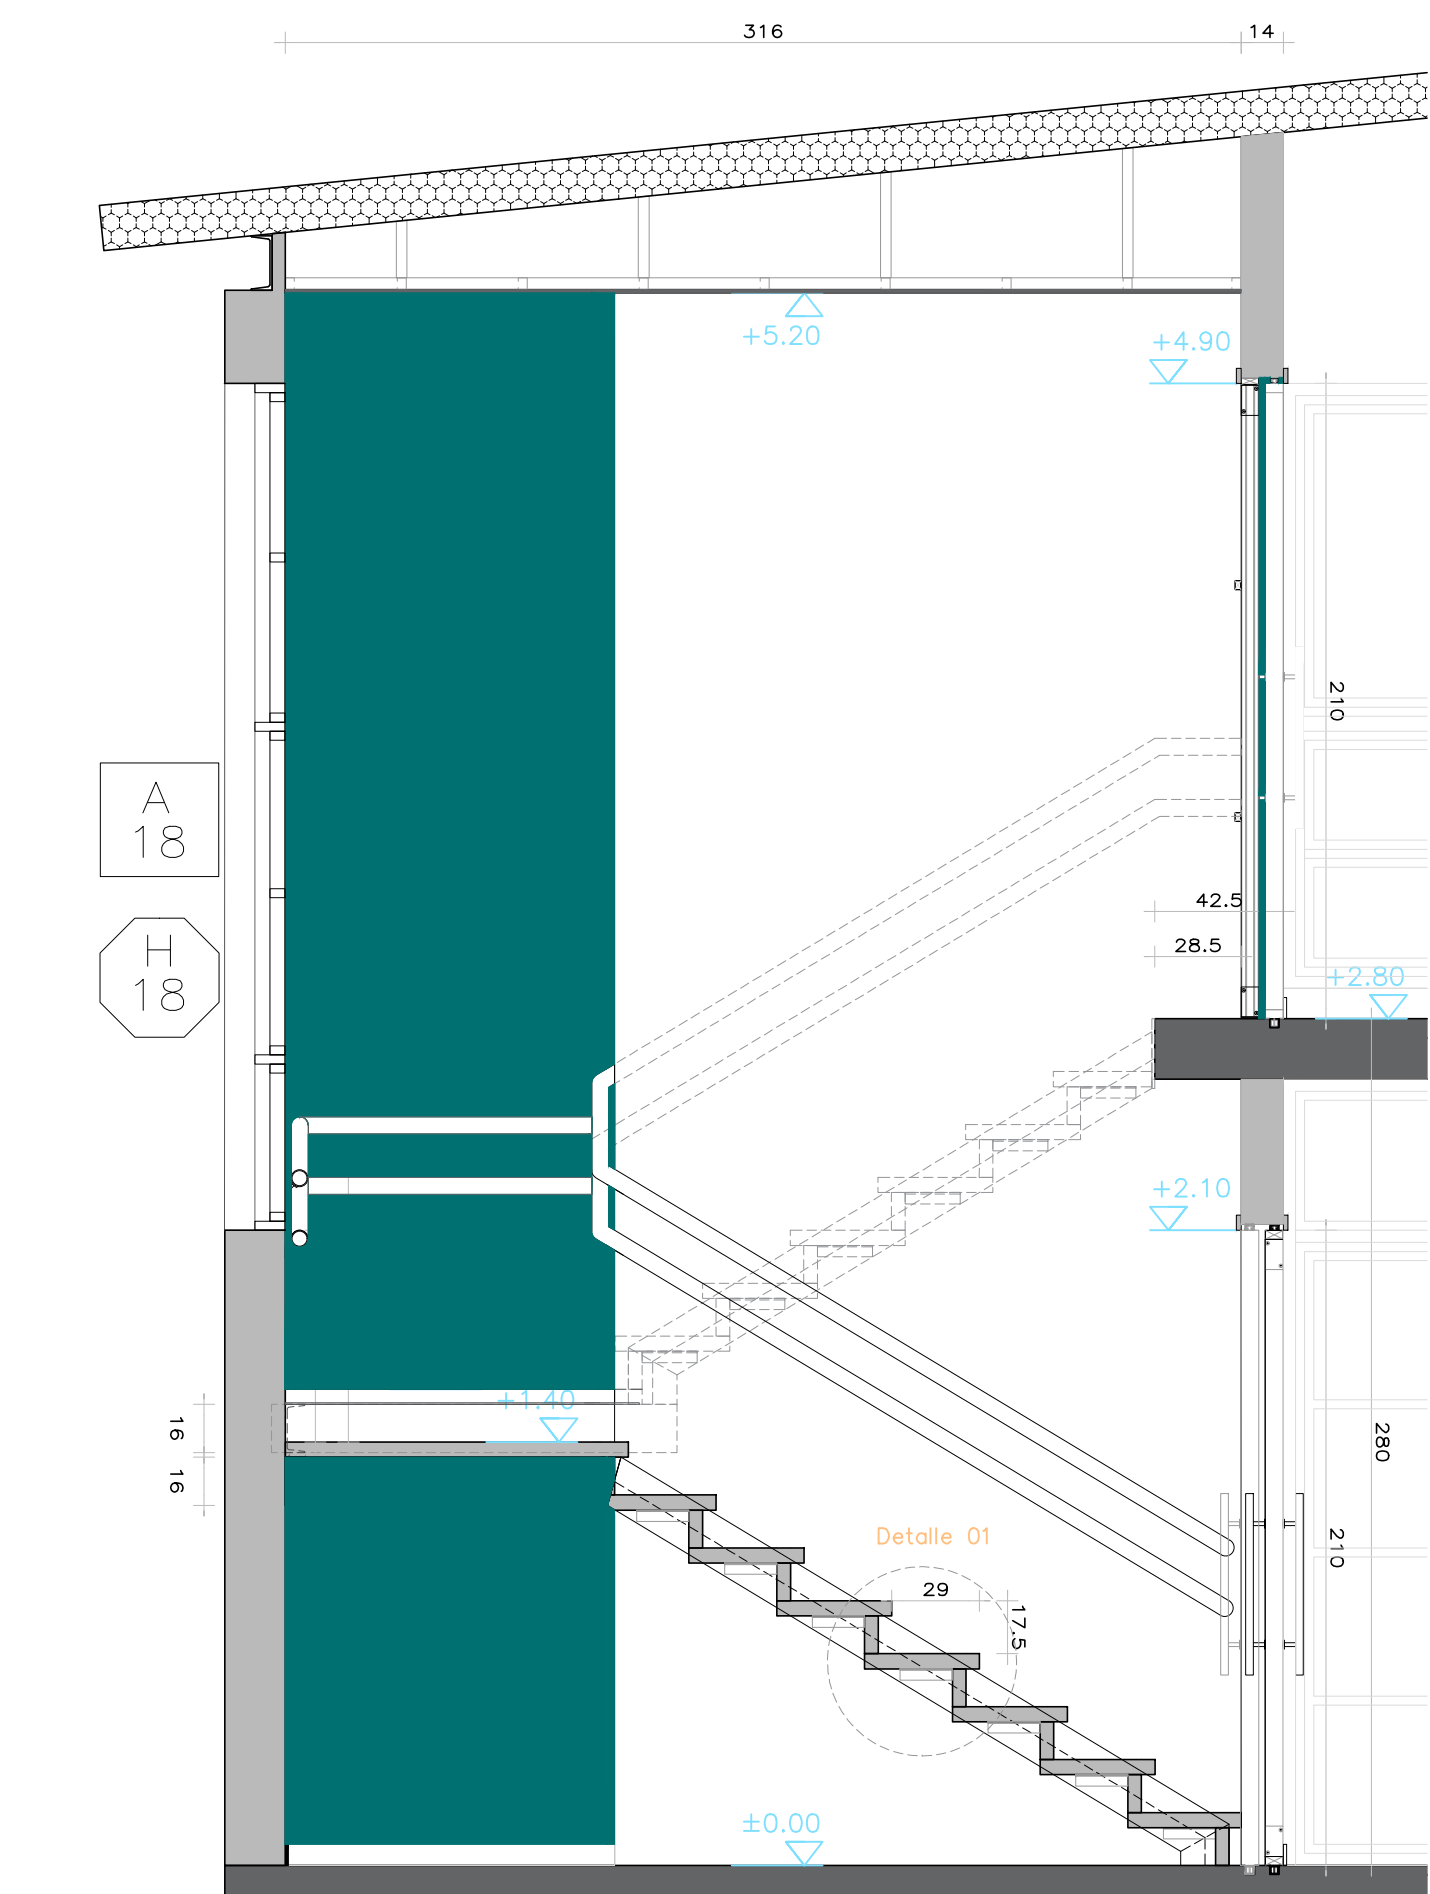


CORTE AA  
esc 1:25

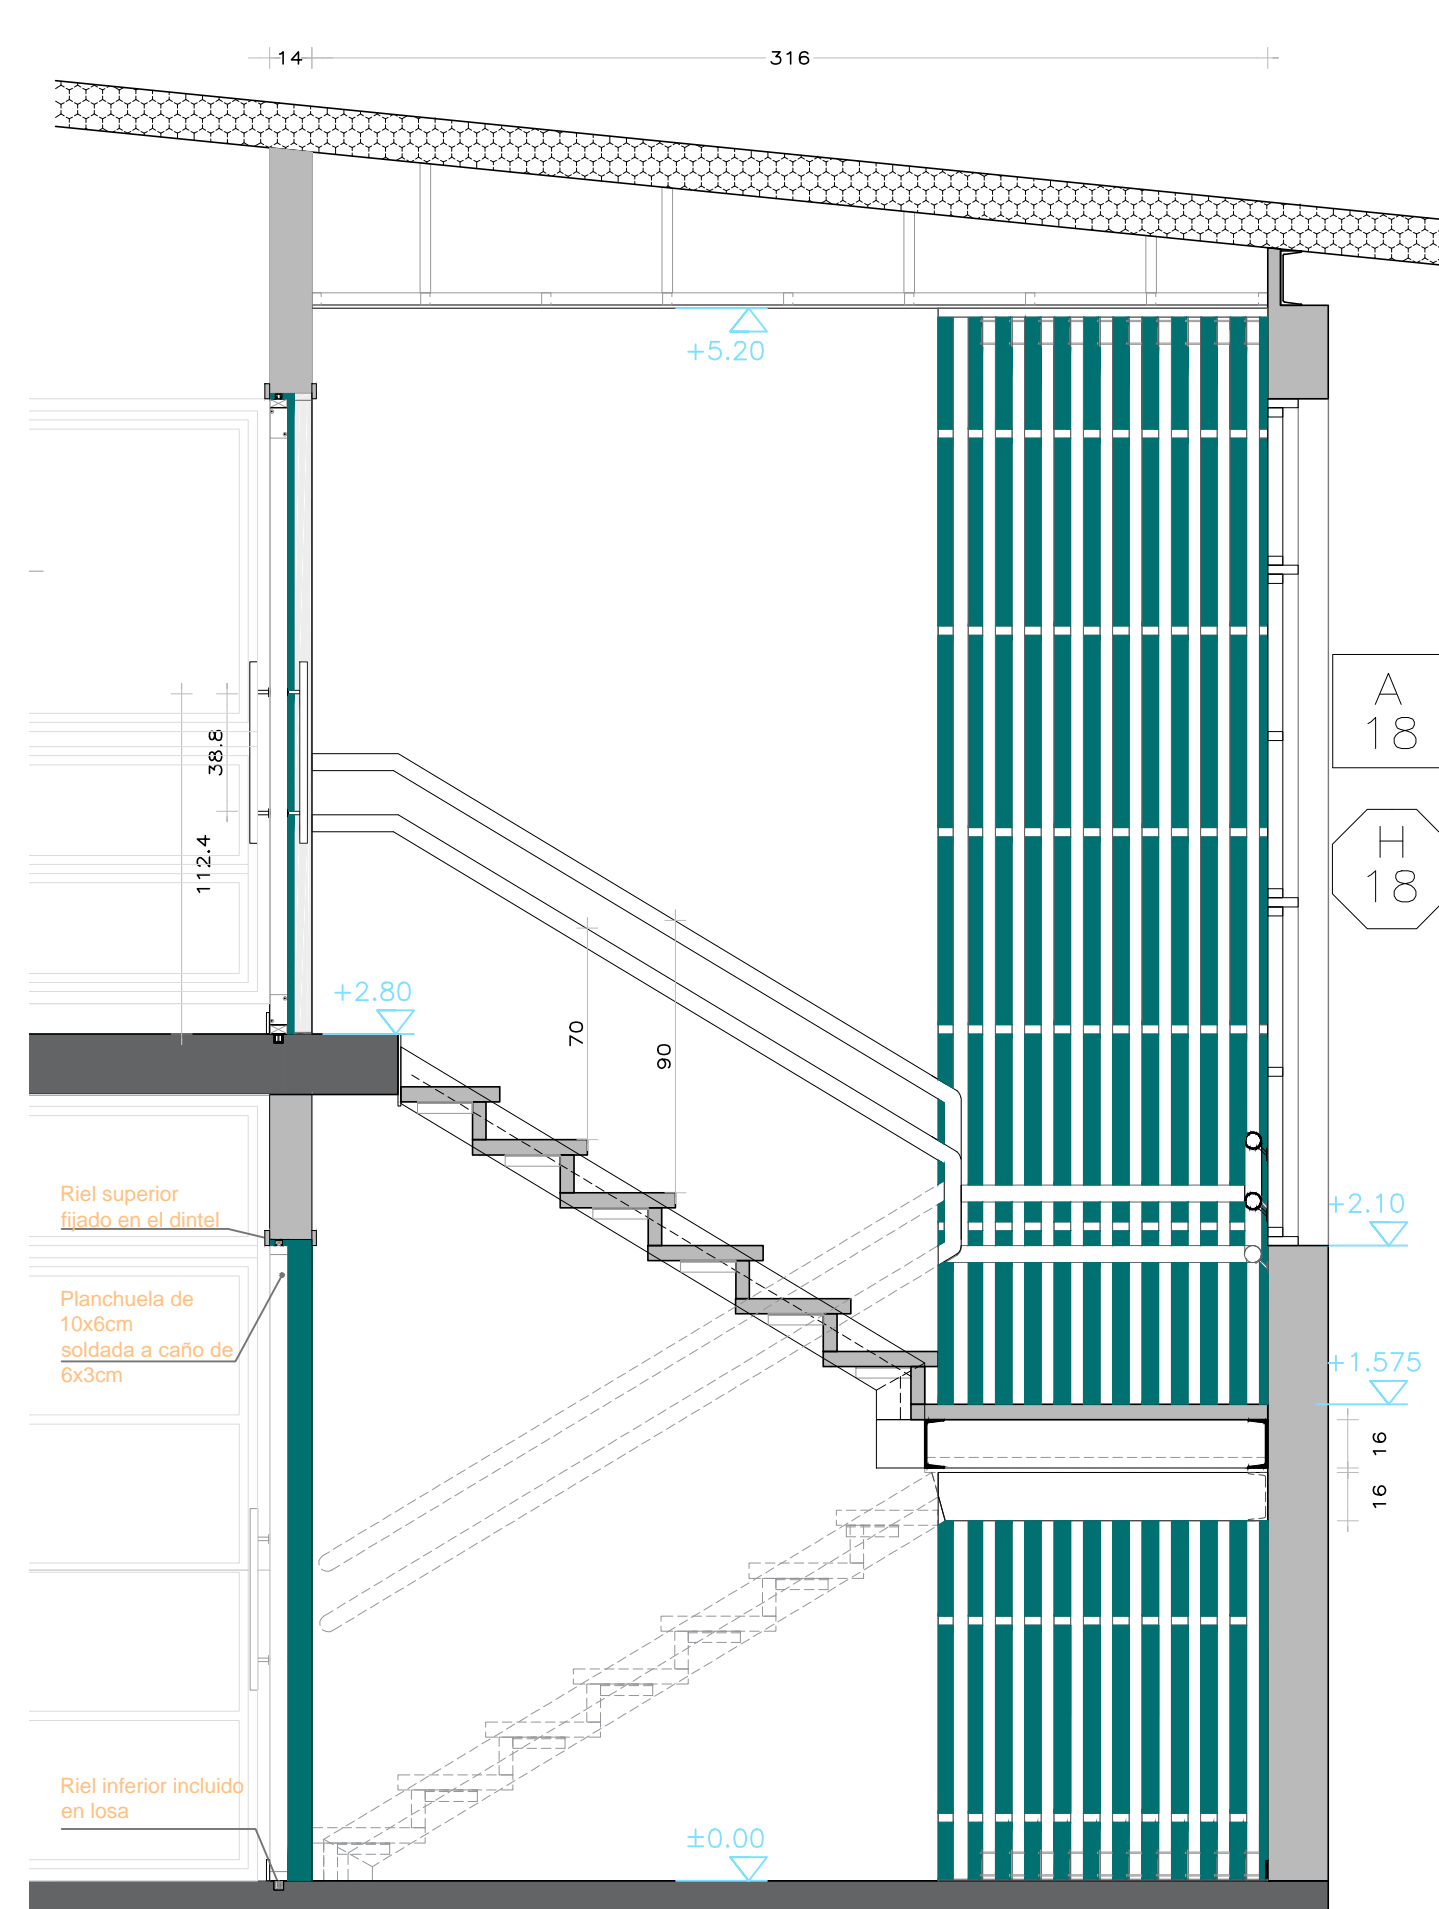


CORTE BB  
esc 1:25

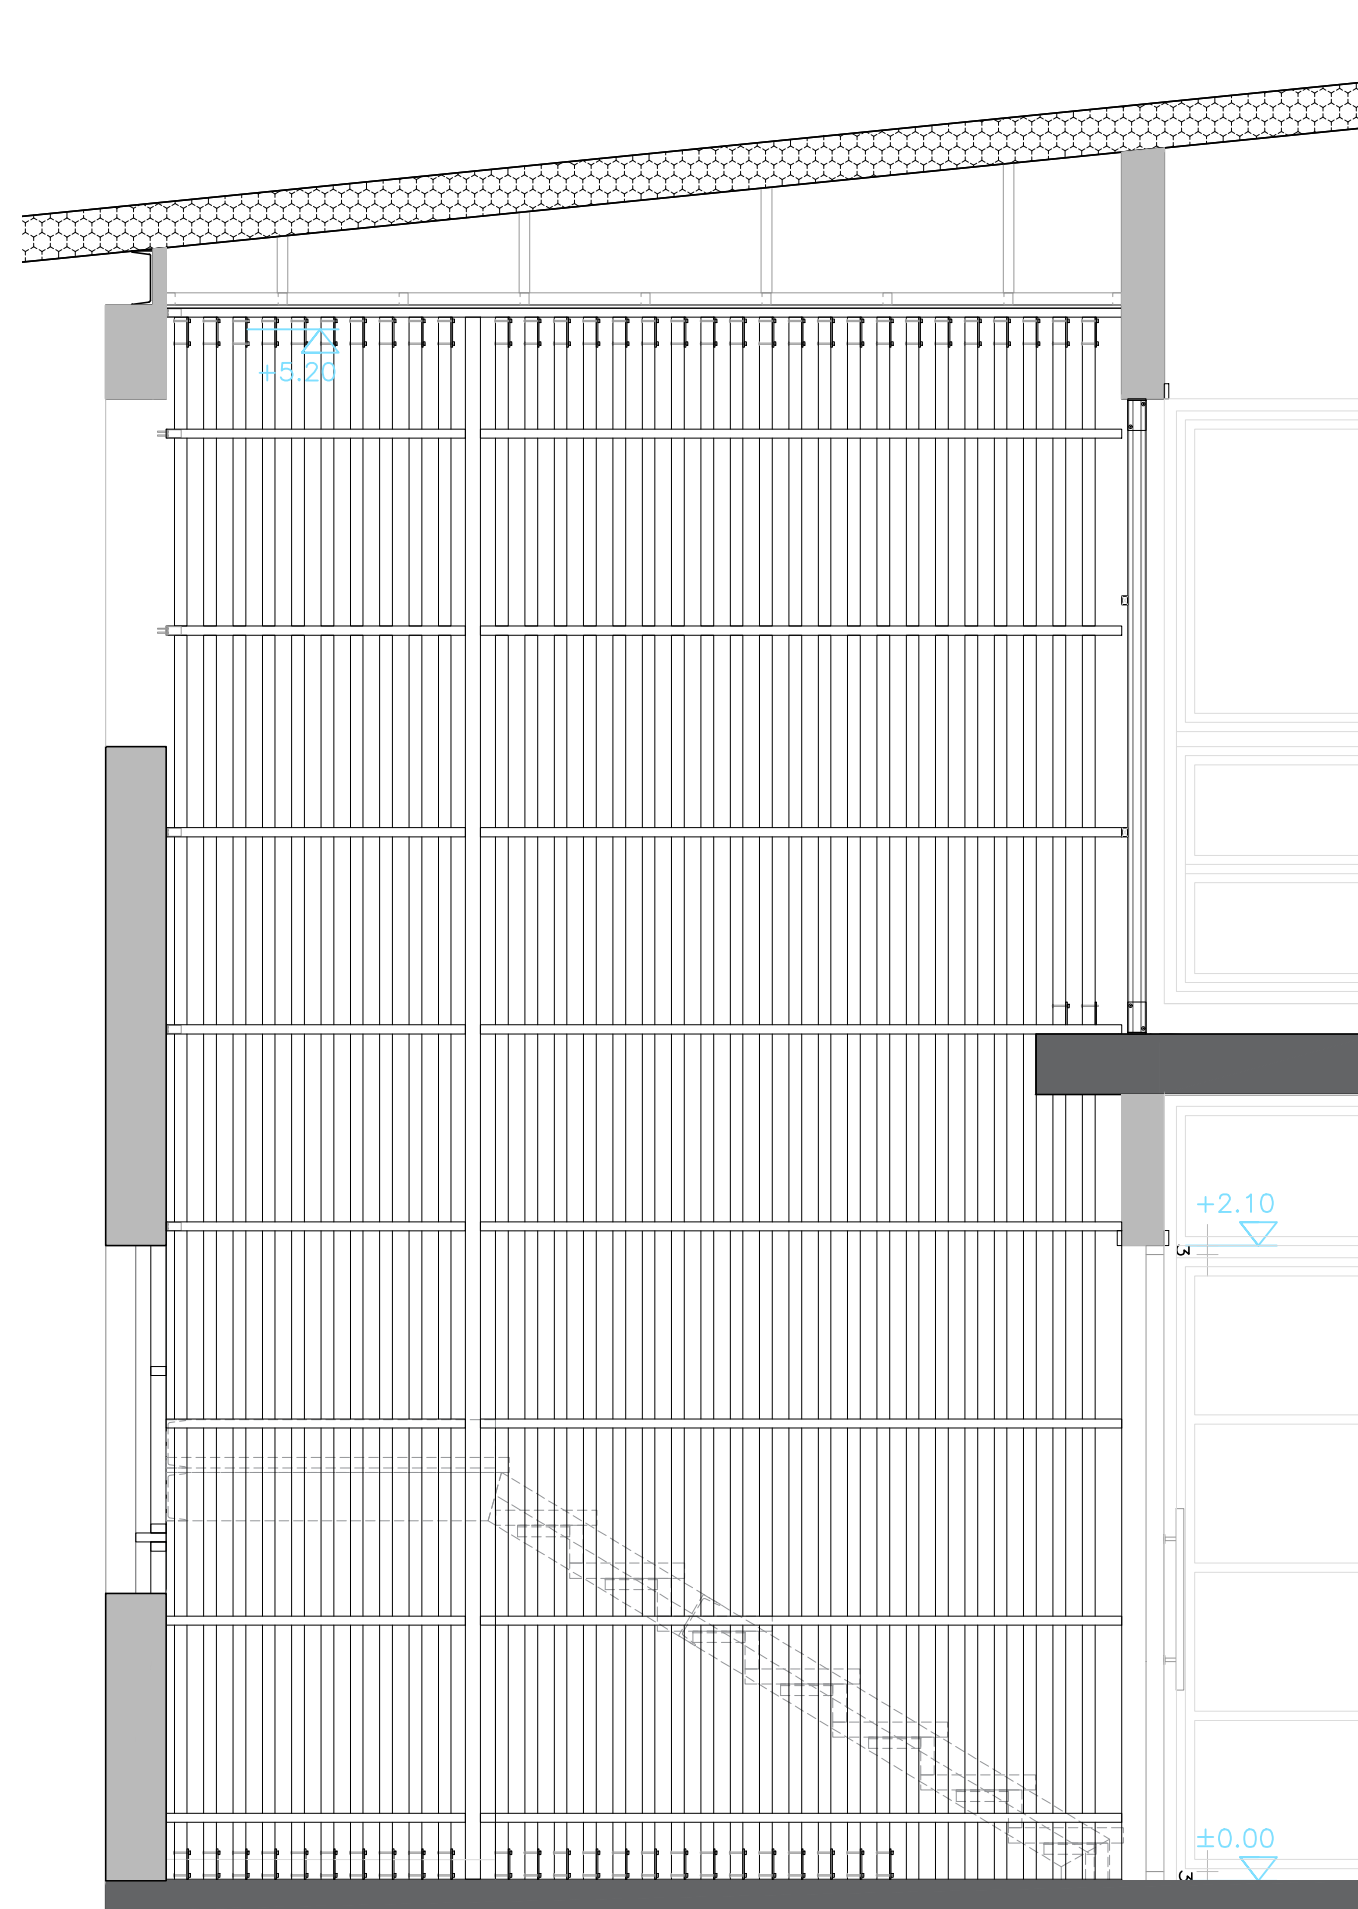


CORTE CC  
esc 1:25

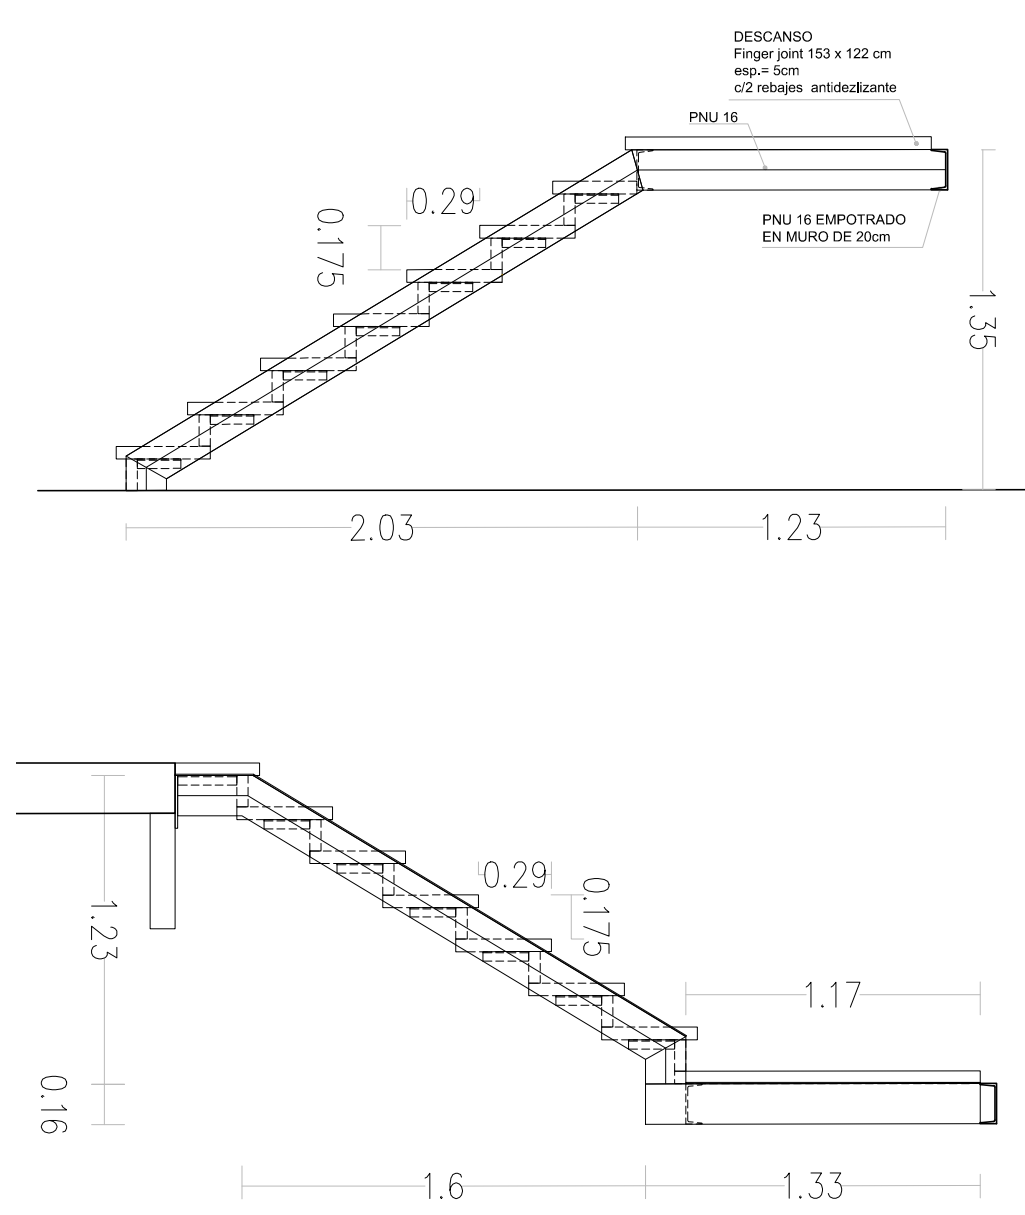


DETALLE DE TRAMOS  
esc 1:30

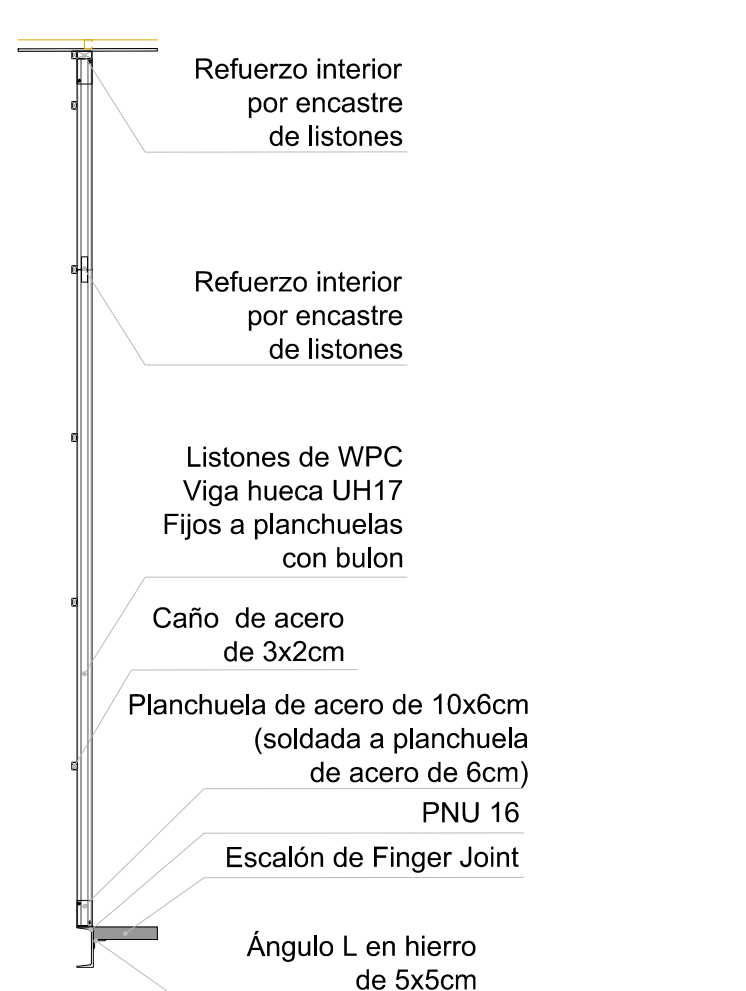

DETALLE DE CERRAMIENTO LATERAL  
DE ESCALERA  
esc 1:30

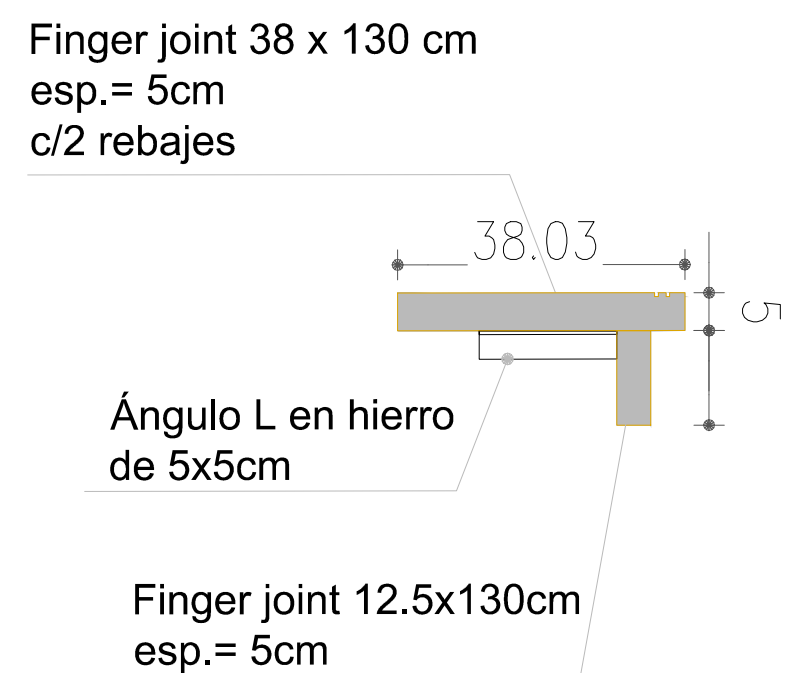

DETALLE DE ESCALON  
esc 1:10

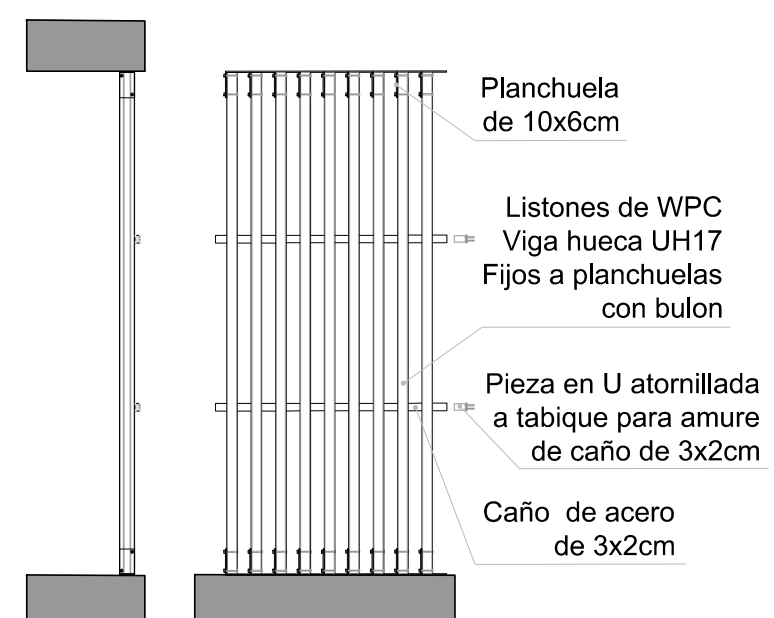

DETALLE DE CERRAMIENTO PA  
esc 1:30

NOTA IMPORTANTE:  
TODOS LOS CERRAMIENTOS DE CERRAMIENTO  
SE ENCASTRAN EN LOS CERRAMIENTOS  
EL #10.00 SE CORRESPONDE A LA CURVA +103.00 DEL PLANO DEL  
RELEVAMIENTO DEL AGRUPAMIENTO CONCIDENTE CON EL MPF INTERIOR  
DE P.B DEL EDIFICIO

Responsable	CAF TACUAREMBO
DIRECCIÓN: Calle 12 metro y Luis Caligaris	
DISEÑO: TPO	
LLAMADO	CÓDIGO DE OBRA: 86 F1 TP 1A
TECNICIZACIÓN: 80323	
REVISIÓN 1	
2	
3	
4	
5	
Rolero	
PLAZA 1.190	
ÁREA: CAF TACUAREMBO	
DETALLE DE ESCALERA Y WPC	