


REFERENCIAS		I	J	N
A	CERAMICA 60X30cm RECTIFICADA G4 SEGUN MCP COLOR BLANCO MATE	Ia	LAVATORIO MURAL, APTO PARA DISCAPACITADOS TIPO ESPACIO DE FERRUM SIMILAR O MEJOR	N
Aa	ENDUIDO Y PINTURA ACRILICA TIPO INCALEX ANTIHONGOS .COLOR A DEFINIR POR LA SUPERVISION DE OBRA	la	BACHA DE ACERO INOXIDABLE TIPO MODELO "0300L" Ø30CM DE JOHNSON CALIDAD 304 SIMILAR O MEJOR	Na
Ab	PINTURA ACRILICA TIPO INCALEX ANTIHONGOS .COLOR A DEFINIR POR LA SUPERVISION DE OBRA	lb	PILETON ACERO TIPO JOHNSON G50 (50x40X26cm) SIMILAR O MEJOR	O
B	PORCELANATO RECTIFICADO 60X80cm G4 SEGUN MCP. TIPO KLIPEN GALAXY GRIS, SIMILAR O MEJOR	lc	LAVATORIO CON PEDESTAL LINEA ANDINA	P
C	CIELORRASO DE YESO TERMINACION ENDUIDO Y PINTURA ACRILICA ANTIHONGO TIPO INCALEX MATE PARA INTERIOR	lc	PILETON ACERO INOXIDABLE 50X35X26cm	Q
E	ESPEJO DE TIPO ELECTROLÍTICO PULIDO DE 5 mm	le	PILETA DE ACERO INOXIDABLE SUPERPROFUNDA 35.5x41x18cm	Qa
F	MESADA DE GRANITO GRIS NACIONAL TIPO CHAMANGÁ e=2cm, CON ZOCALO Y ESTANTE SEGÚN PLANILLA	J	MONOCOMANDO FREGADERA DUCHA EXTRAIBLE K8 GENERBRE	Qb
Fa	MESADA DE GRANITO GRIS NACIONAL TIPO CHAMANGÁ e=2cm, COCINAS	Ja	MONOCOMANDO CON TEL. MOD. TITANIUM MARCA RAMON SOLER	S
G	MUEBLE BAJO MESADA EN BAÑOS	K	GRIFERÍA TIPO BENEFIT DE DOCOL SIMILAR O MEJOR	Sa
Ga	MUEBLE CAMBIADOR	Ka	GRIFERÍA BALDER MODELO 5916 FIRMETA SIMILAR O MEJOR	Sb
Gb	MUEBLE DE COCINA	Kc	GRIFERÍA DE COCINA MONOCOMANDO MONET LEED	T
H	INODORO ALTO CON MOCHILA, APTO PARA DISCAPACITADOS TIPO ESPACIO DE FERRUM SIMILAR O MEJOR C/TAPA	L	BARRA REBATIBLE CON PORTAROLLO TIPO ESPACIO DE FERRUM SIMILAR O MEJOR	U
Ha	INODORO INFANTIL CON MOCHILA TIPO CELITE, BLANCO BRILLANTE. LAS TAPAS DE INODOROS SERÁN DE MDF LAQUEADAS	La	BARRA FIJA TIPO ESPACIO DE FERRUM SIMILAR O MEJOR	V
		M	MAMPARA DE ALUMINIO SEGUN PLANILLA	W
		Ma	SIFON CROMADO	X
				X


NOTA IMPORTANTE:
TODAS LAS DIMENSIONES QUEDAN SUJETAS
A VERIFICACIÓN EN OBRA. LAS DIMENSIONES
QUE APAREZCAN EN EL PLANO SON INDIICATIVAS.

**EL ± 0.00 SE CORRESPONDE A LA CURVA +153.60 DEL PLANO
DEL RELEVAMIENTO DEL AGRIMENSOR COINCIDENTE CON EL
NPT INTERIOR DE P.B DEL EDIFICIO**


Anteproyecto	
CAIF TACUAREMBO	
DIRECCIÓN: Calle 12 metros y Luis Castagnetto	
PACÓN: 1780	
LLAMADO:	CÓDIGO DE OBRA: 98 FT TP TA
FECHA REALIZACIÓN: 08/2023	
REVISIÓN: 1	
2	
3	
4	
5	
Rubro	
ALBANILERÍA	
ESCALA: 1_100	ARCHIVO: CAIF_TACUAREMBO-Electrico
Línea	

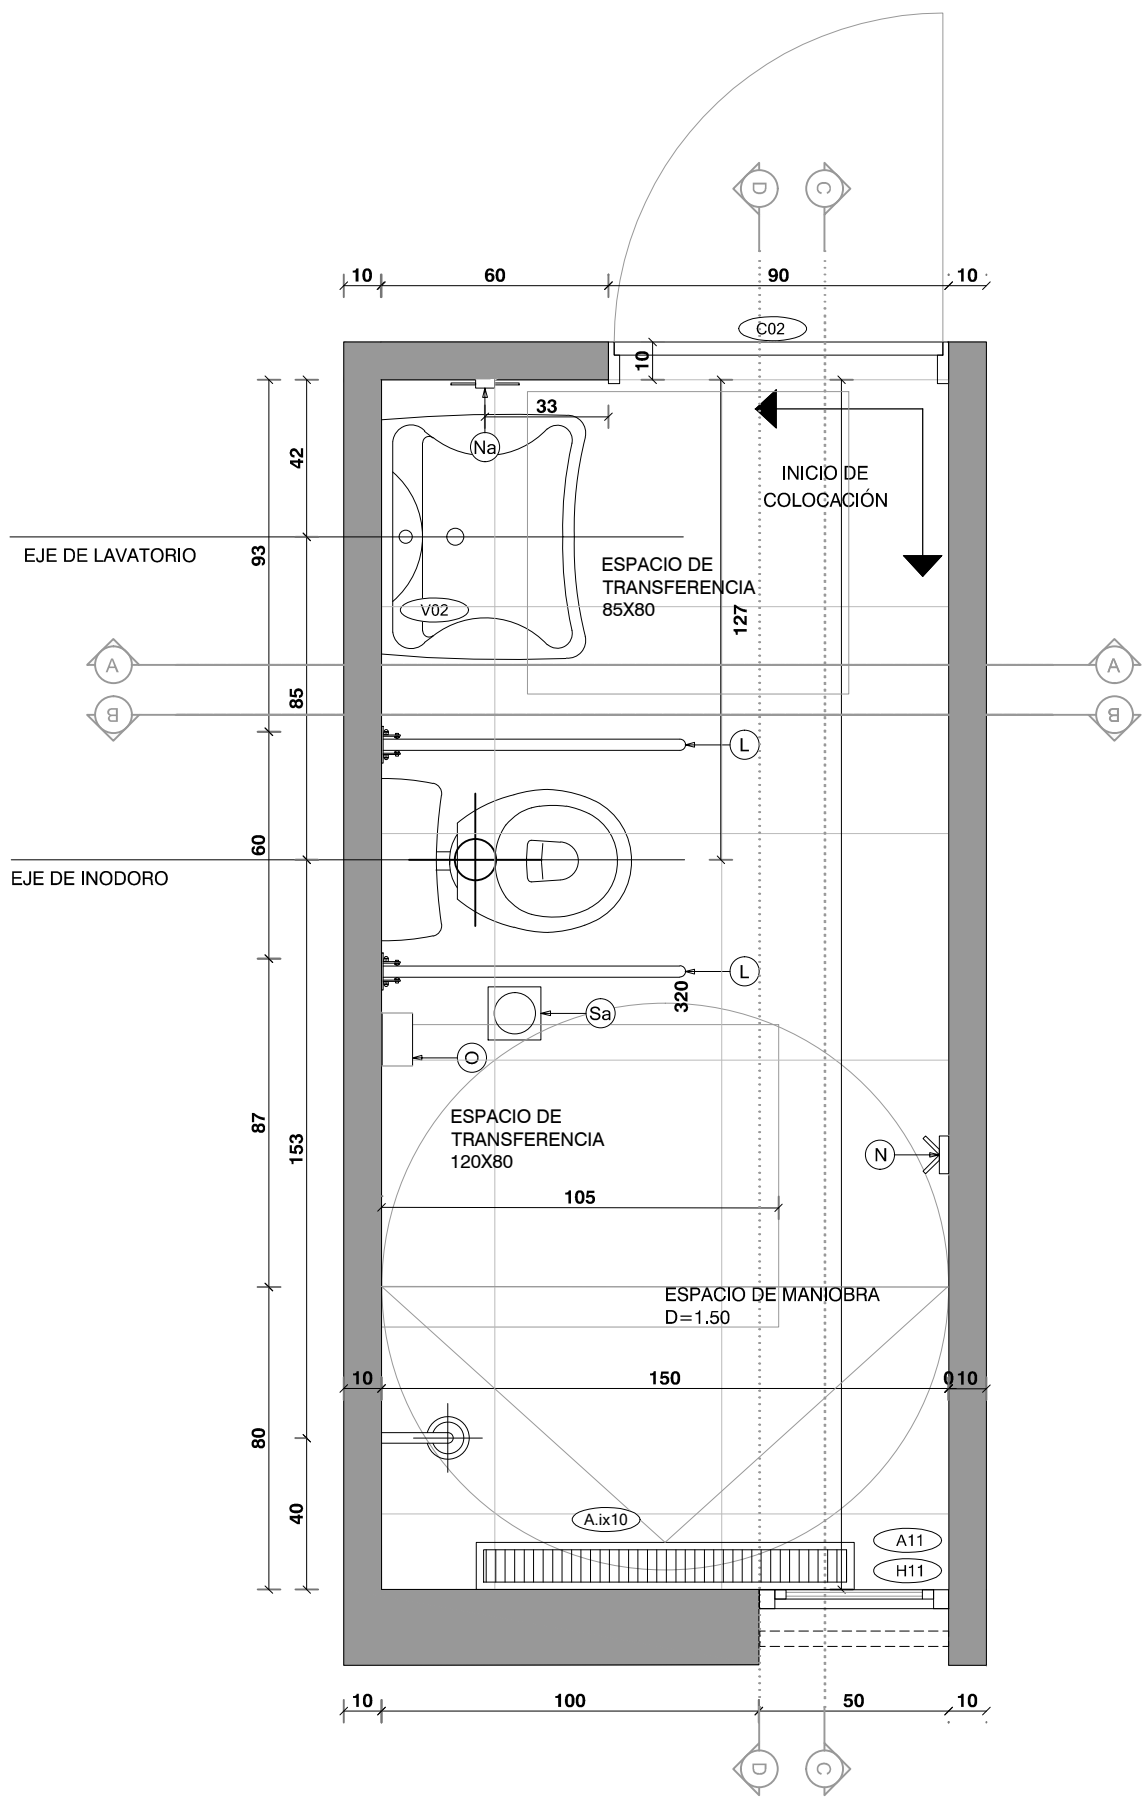


PLANTA
escala 1/20

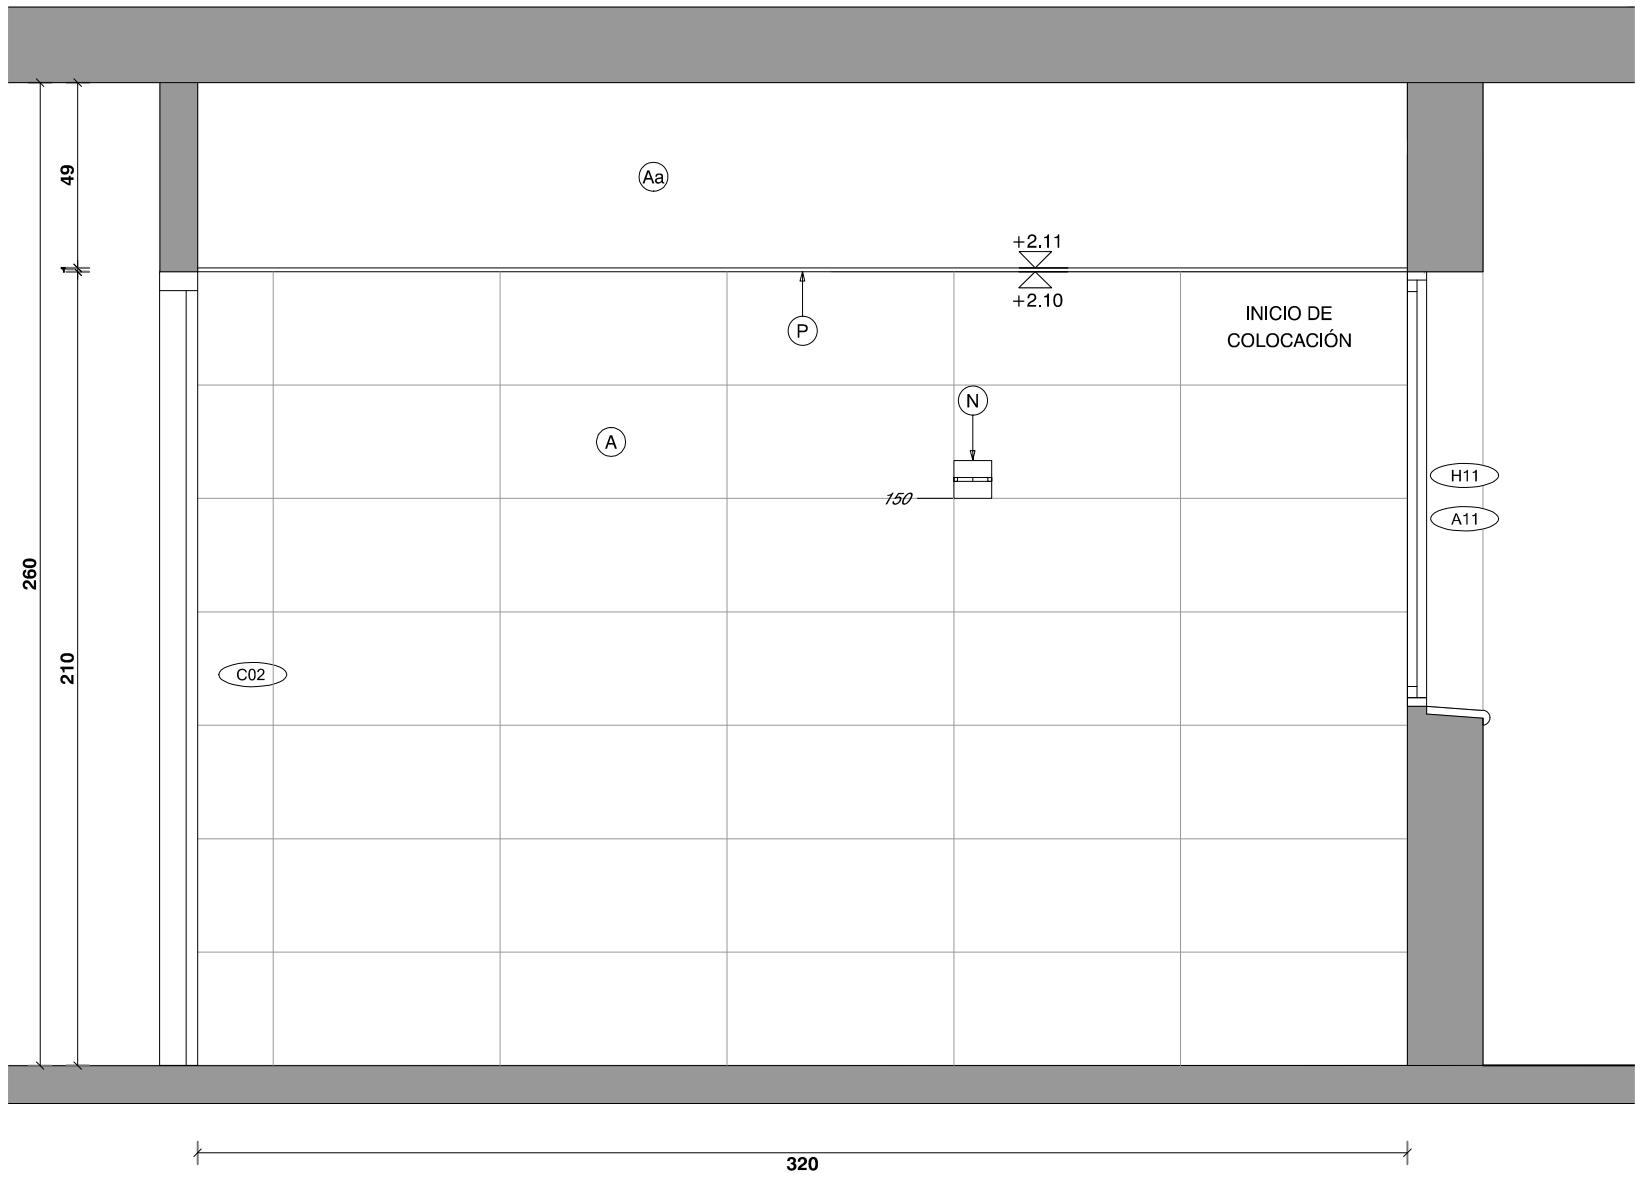


CORTE C-C

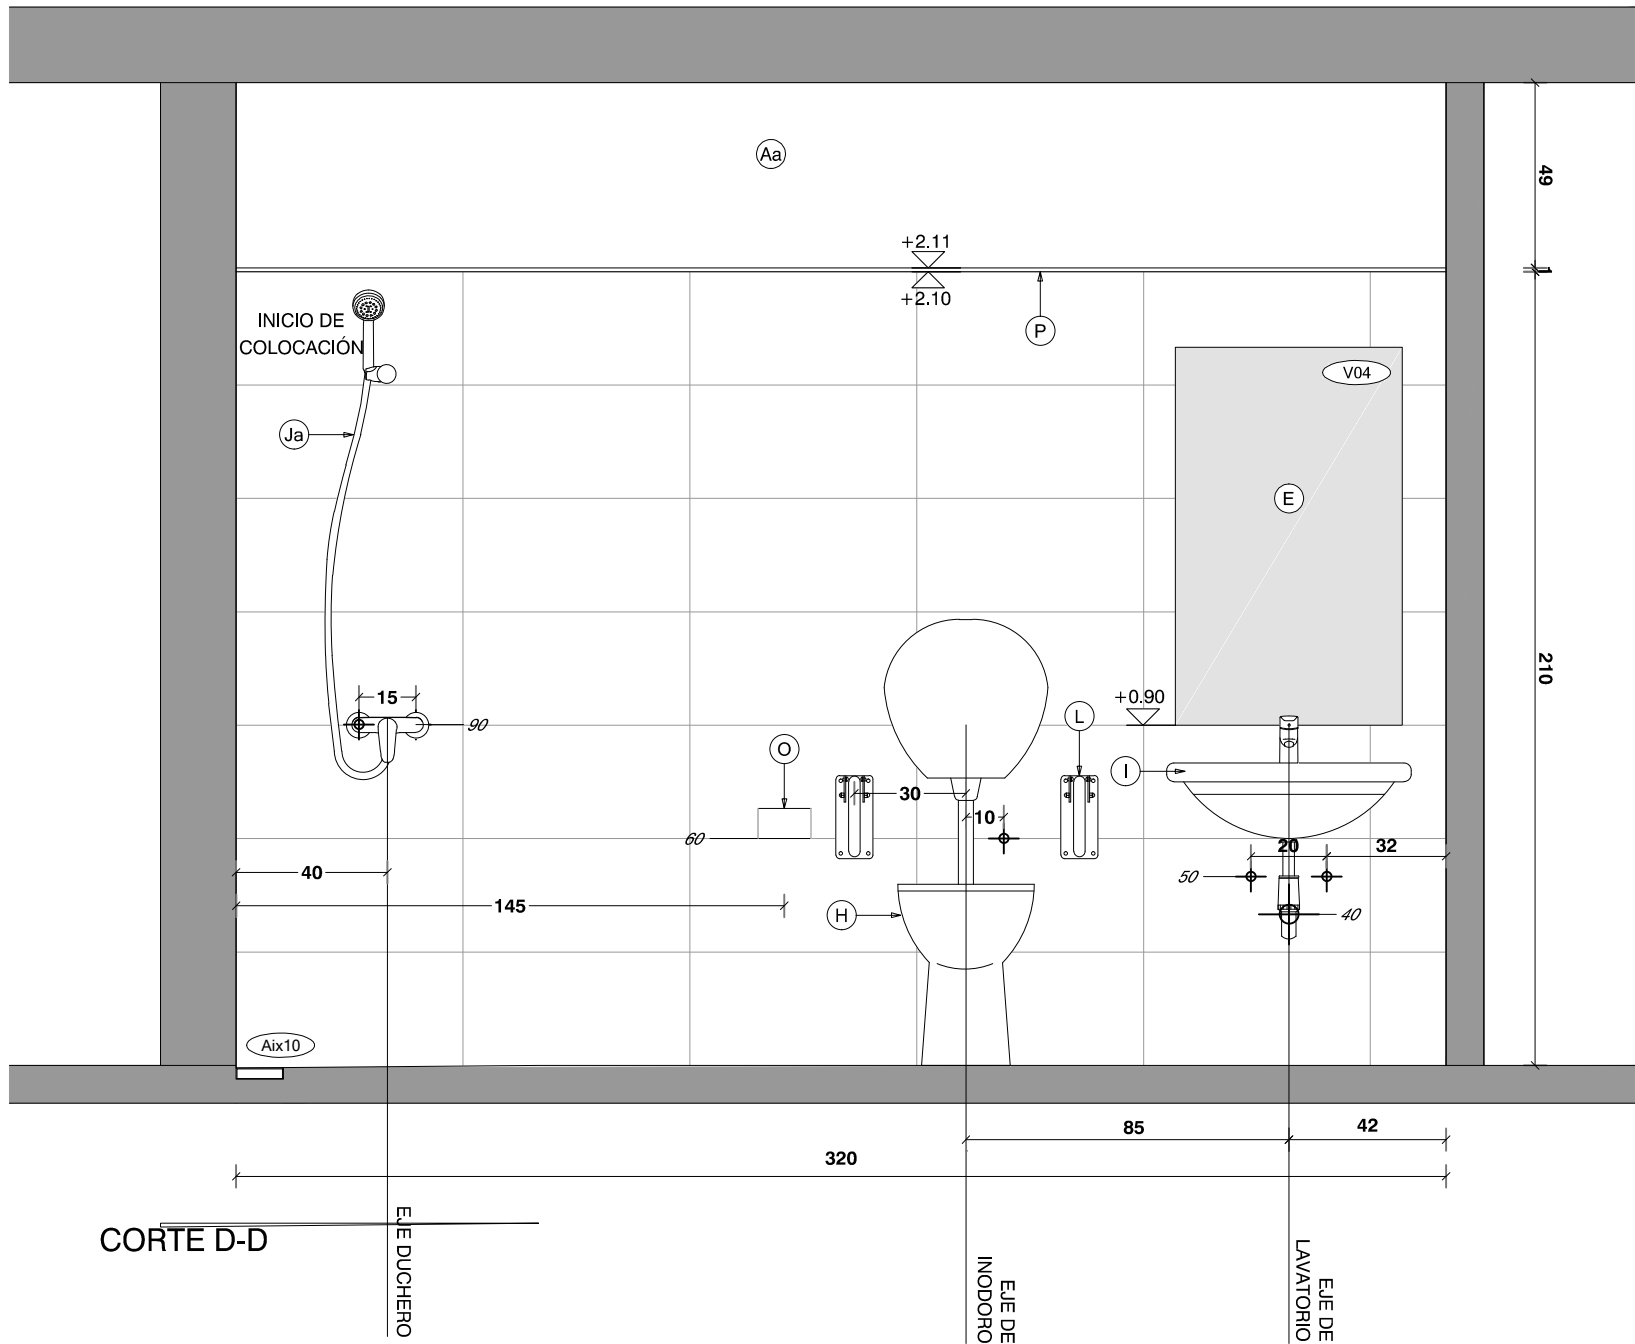

CORTE D-D

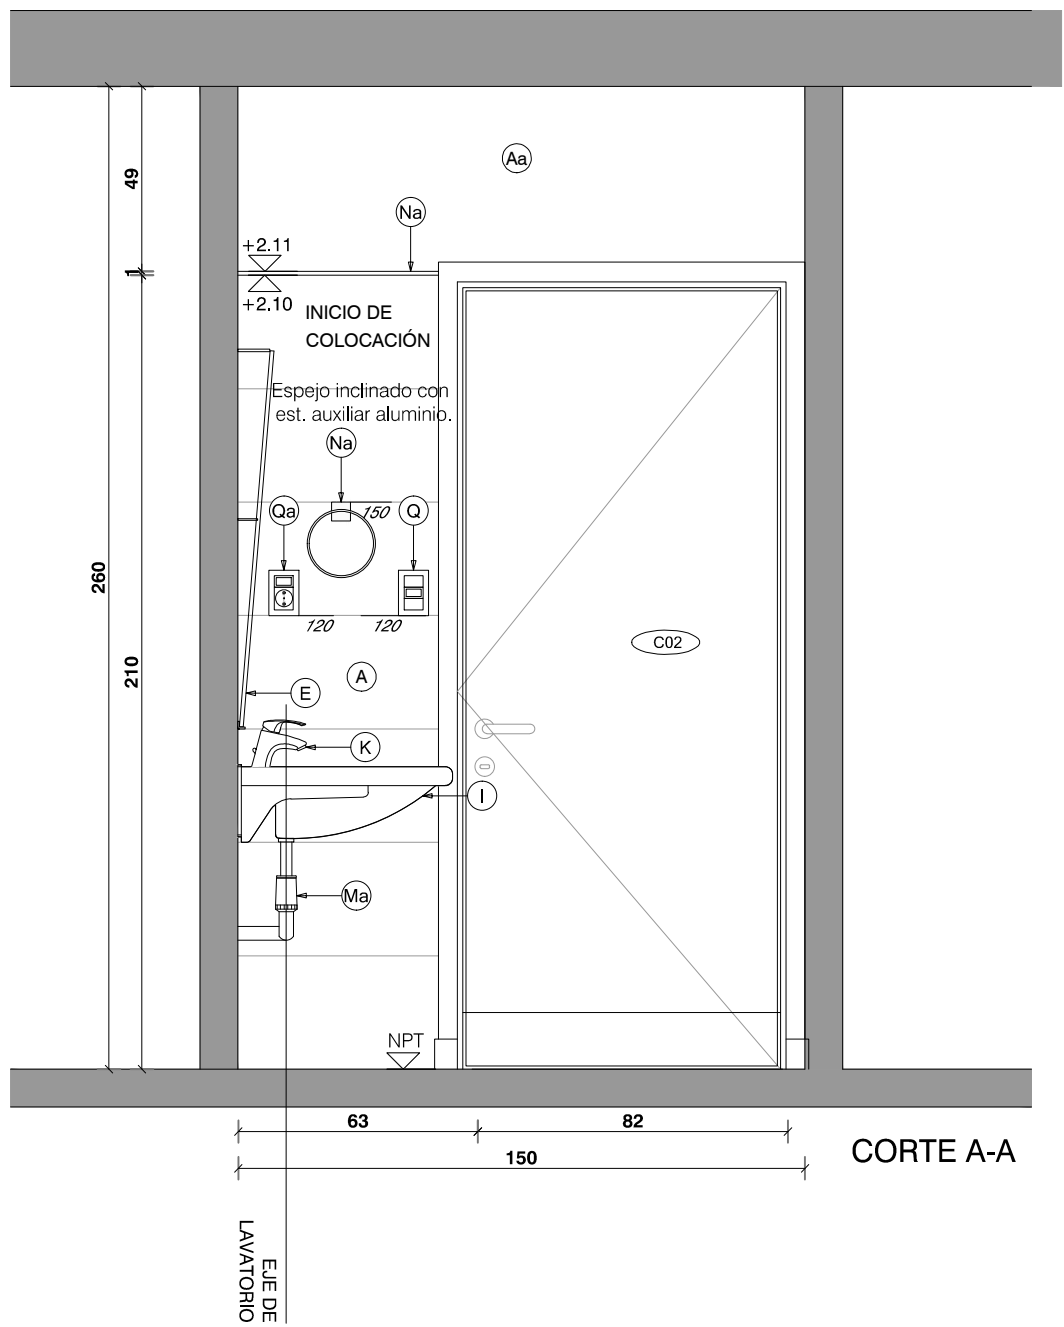

CORTE A-A

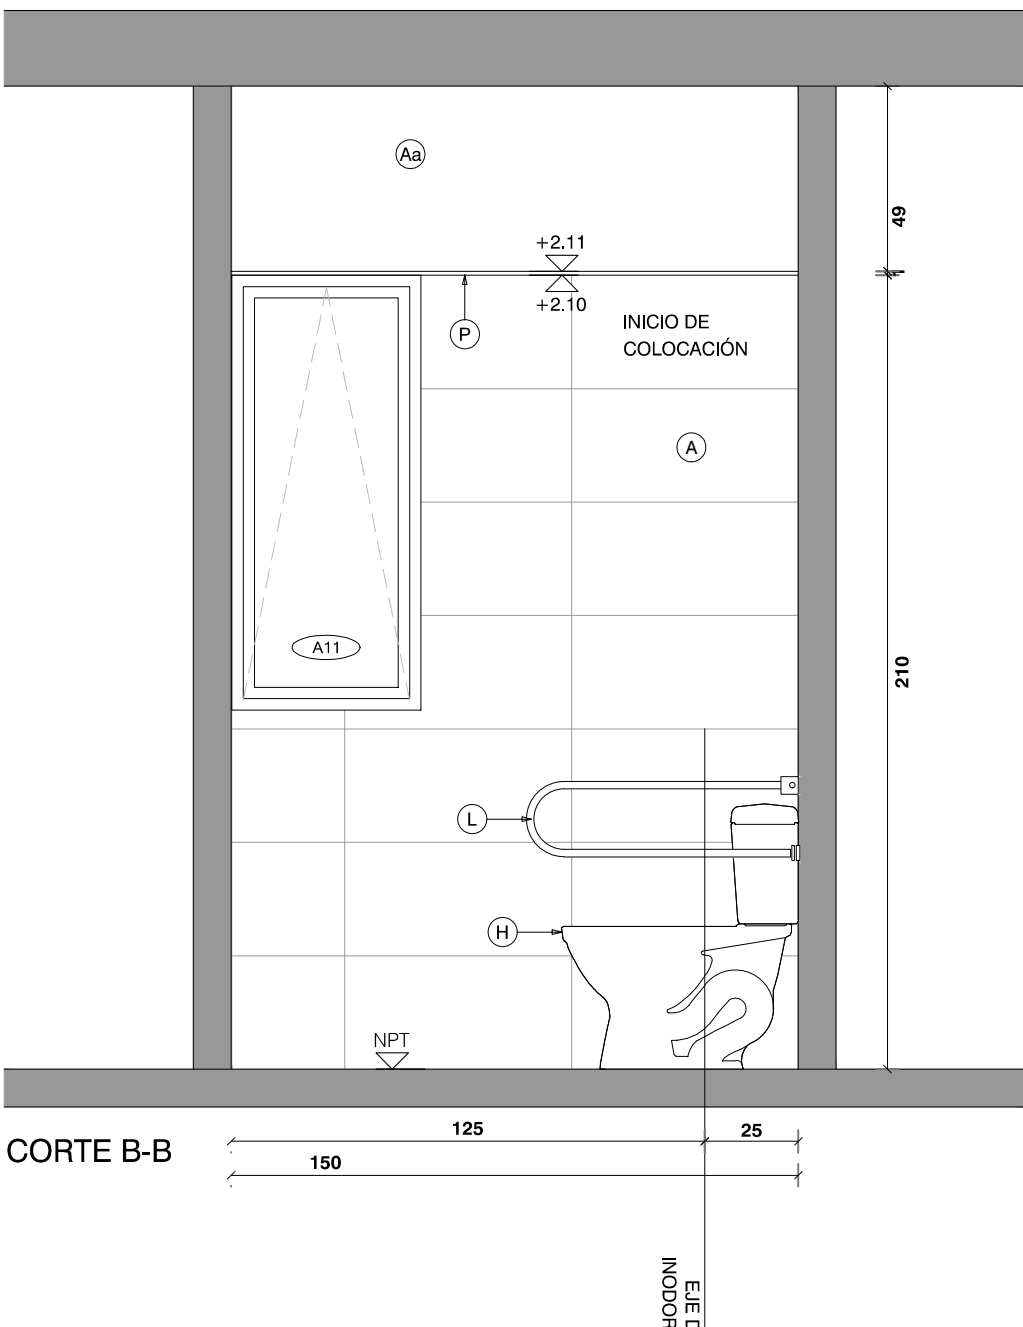


CORTE B-B

REFERENCIAS		
A	CERAMICA 60X30cm RECTIFICADA G4 SEGUN MCP COLOR BLANCO MATE	I LAVATORIO MURAL, APTO PARA DISCAPACITADOS TIPO ESPACIO DE FERRUM SIMILAR O MEJOR
Aa	ENDUIDO Y PINTURA ACRILICA TIPO INCALEX ANTIHONGOS .COLOR A DEFINIR POR LA SUPERVISION DE OBRA	Ia BACHA DE ACERO INOXIDABLE TIPO MODELO "O300L" Ø30CM DE JOHNSON CALIDAD 304 SIMILAR O MEJOR
Ab	PINTURA ACRILICA TIPO INCALEX ANTIHONGOS .COLOR A DEFINIR POR LA SUPERVISION DE OBRA	Ib PILETON ACERO TIPO JOHNSON G50 (50X40X26cm) SIMILAR O MEJOR
B	PORCELANATO RECTIFICADO 60X60cm G4 SEGUN MCP. TIPO KLIPEN GALAXY GRIS, SIMILAR O MEJOR	Ic LAVATORIO CON PEDESTAL LINEA ANDINA
C	CIELORRASO DE YESO TERMINACION ENDUIDO Y PINTURA ACRILICA ANTIHONGO TIPO INCALEX MATE PARA INTERIOR	Ic PILETON ACERO INOXIDABLE 50X35X26cm
E	ESPEJO DE TIPO ELECTROLITICO PULIDO DE 5 mm	Ie PILETA DE ACERO INOXIDABLE SUPERPROFUNDA 35.5X41x18cm
F	MESADA DE GRANITO GRIS NACIONAL TIPO CHAMANGÁ e=2cm, CON ZOCCALO Y ESTANTE SEGÚN PLANILLA	J MONOCOMANDO FREGADERA DUCHA EXTRAIBLE K8 GENEBRE
Fa	MESADA DE GRANITO GRIS NACIONAL TIPO CHAMANGÁ e=2cm, COCINAS	Ja MONOCOMANDO CON TEL. MOD. TITANIUM MARCA RAMON SOLER
G	MUEBLE BAJO MESADA EN BAÑOS	K GRIFERÍA TIPO BENEFIT DE DOCOL SIMILAR O MEJOR
Ga	MUEBLE CAMBIADOR	Ka GRIFERÍA BALDER MODELO 5916 FIRMETA SIMILAR O MEJOR
Gb	MUEBLE DE COCINA	Kc GRIFERÍA DE COCINA MONOCOMANDO MONET LEED
H	INODORO ALTO CON MOCHILA, APTO PARA DISCAPACITADOS TIPO ESPACIO DE FERRUM SIMILAR O MEJOR C/TAPA	L BARRA REBATIBLE CON PORTAROLLO TIPO ESPACIO DE FERRUM SIMILAR O MEJOR
Ha	INODORO INFANTIL CON MOCHILA TIPO CELITE, BLANCO BRILLANTE. LAS TAPAS DE INODOROS SERÁN DE MDF LAQUEADAS	La BARRA FIJA TIPO ESPACIO DE FERRUM SIMILAR O MEJOR
		M MAMPARA DE ALUMINIO SEGUN PLANILLA
		Ma SIFON CROMADO
		N PERCHERO EXTERIOR JACKWALL
		Na ARGOLLA EXTERIOR JACKWALL
		O PORTAROLLO EXTERIOR
		P PERFIL DE ALUMINIO ALUMEX N°2594
		Q INTERRUPTOR BIPOLAR-
		Qa TOMACORRIENTE SCHUKO CON INTERRUPTOR BIPOLAR
		Qb TOMACORRIENTE 3 EN LINEA CON INTERRUPTOR BIPOLAR
		S RESUMIDERO DE DUCHA
		Sa CAJA SIFONADA
		Sb CAJA COMUN
		T CAMPANA DE EXTRACCION DE ACERO INOXIDABLE
		U BANQUINA REVESTIDA
		V REFUERZO SOBRE CIELORRASO
		W CANAleta EN GRANITO
		X REJILLA VENTILACION -


NOTA IMPORTANTE:
TODAS LAS DIMENSIONES QUE SEAN SUJETAS
A VERIFICACION EN OBRA, LAS DIMENSIONES
QUE SEAN SUJETAS EN EL PLANO SON INDICATIVAS.
EL ±0.00 SE CORRESPONDE A LA CURVA +153.60 DEL PLANO
DEL RELEVAMIENTO DEL AGROMENSOR COINCIDENTE CON EL
NPT INTERIOR DE P.B DEL EDIFICIO

Anteproyecto	
CAIF TACUAREMBO	
DIRECCIÓN: Calle 12 metros y Luis Castagnetto	
PADOIN: 1780	
LLAMADO: 1780	
FECHA REALIZACIÓN: 08/2023	
REVISION 1	
2	
3	
4	
5	
Rubro	
ALBAÑILERÍA	
ESCALA: 1:100	
Límites	
ARCHIVO: CAIF_TACUAREMBO-Electro	
DETALLE DE BAÑO UNIVERSAL	


RESPONSABLE TÉCNICO	
NOMBRE: MAI	
TEL: TEL_CEL	
TÉCNICO ASESOR	
NOMBRE: XIB COM	
TEL: TEL_CEL	
AL11	

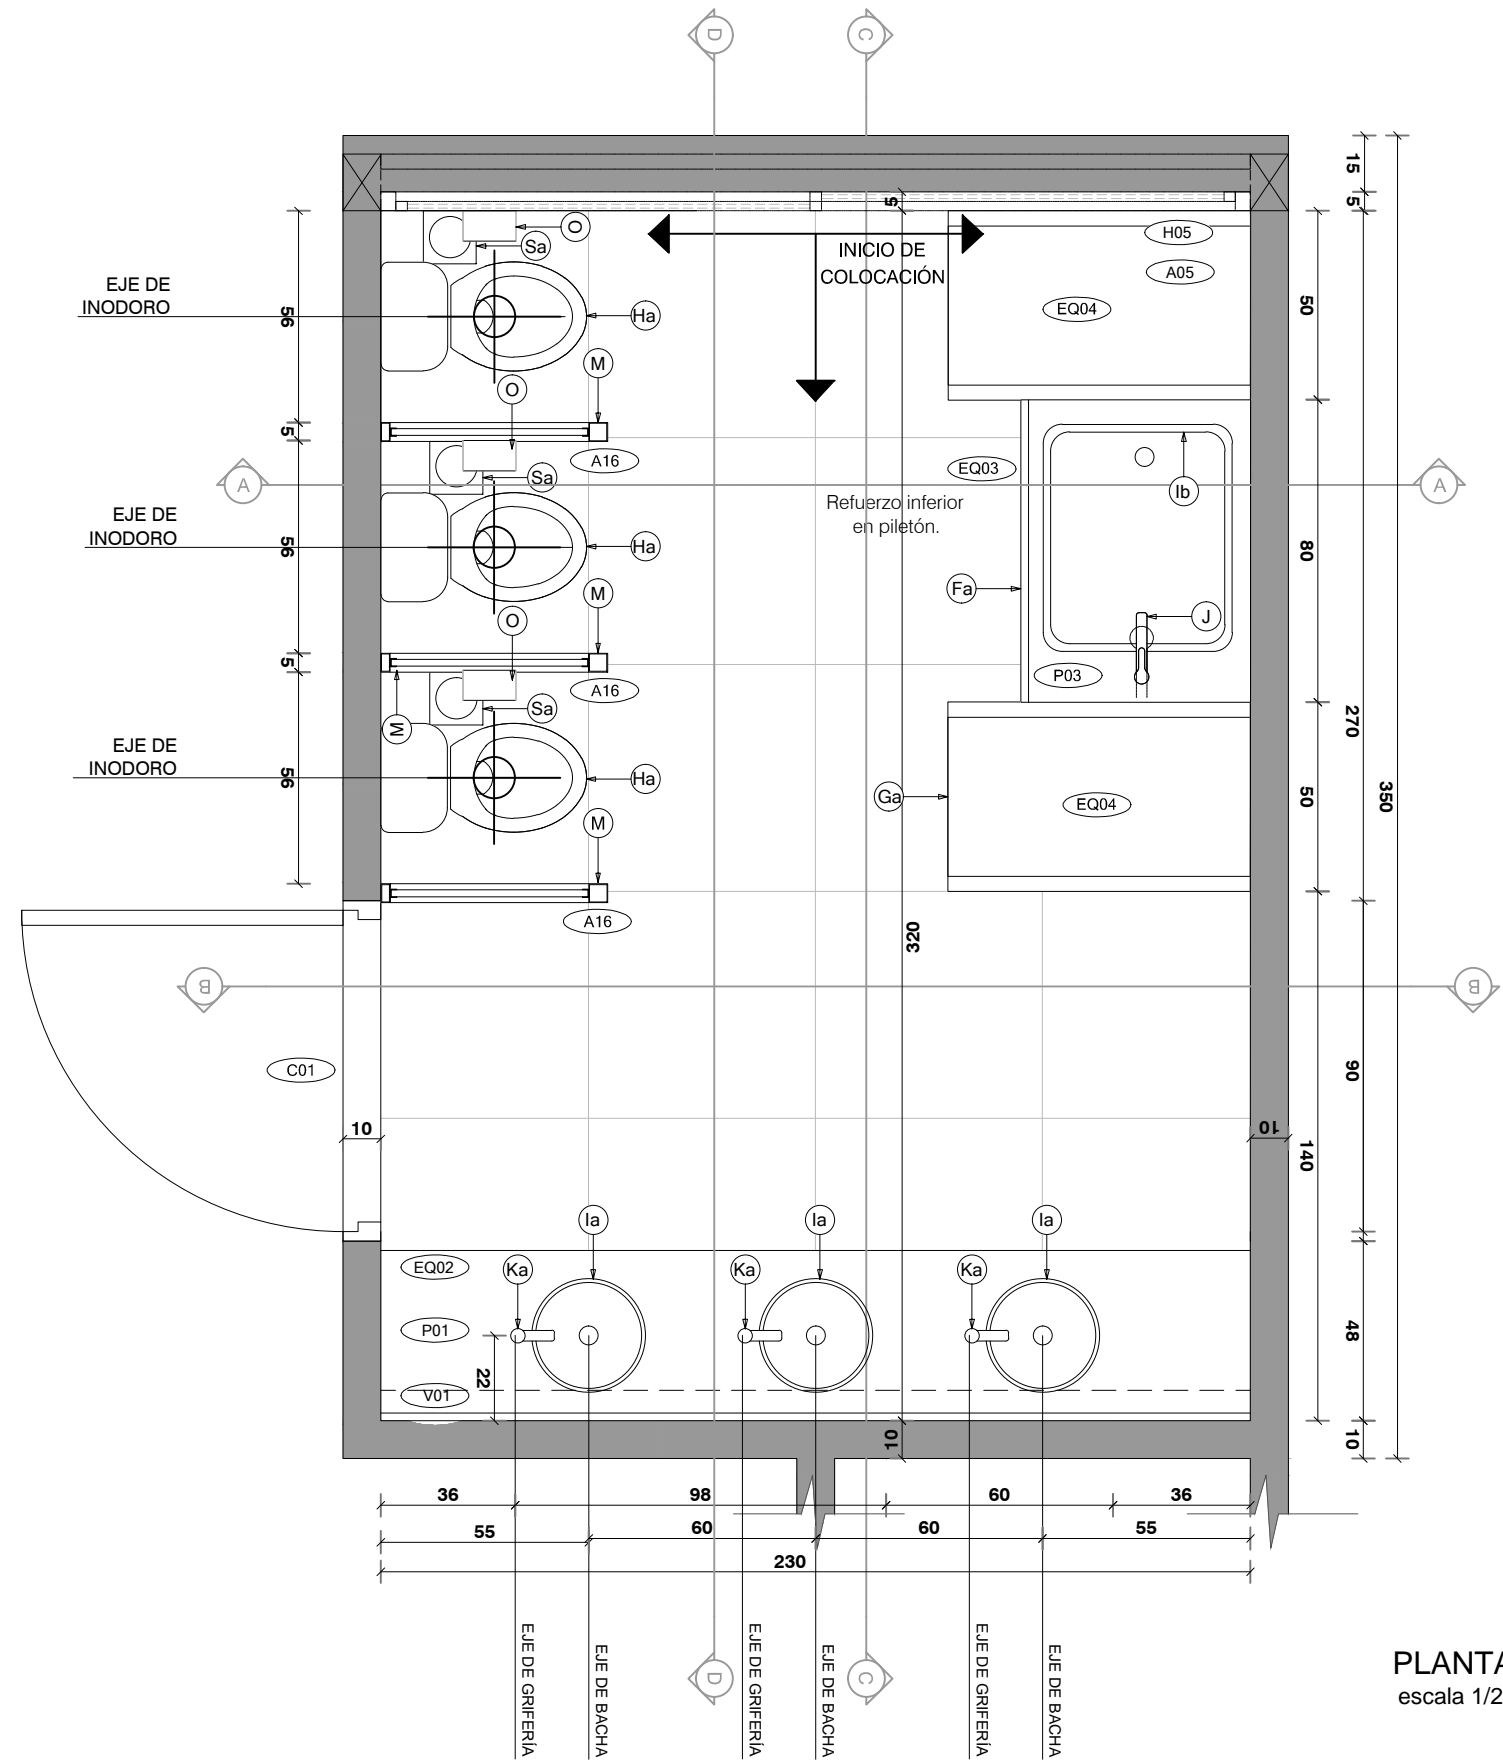


PLANTA
escala 1/20

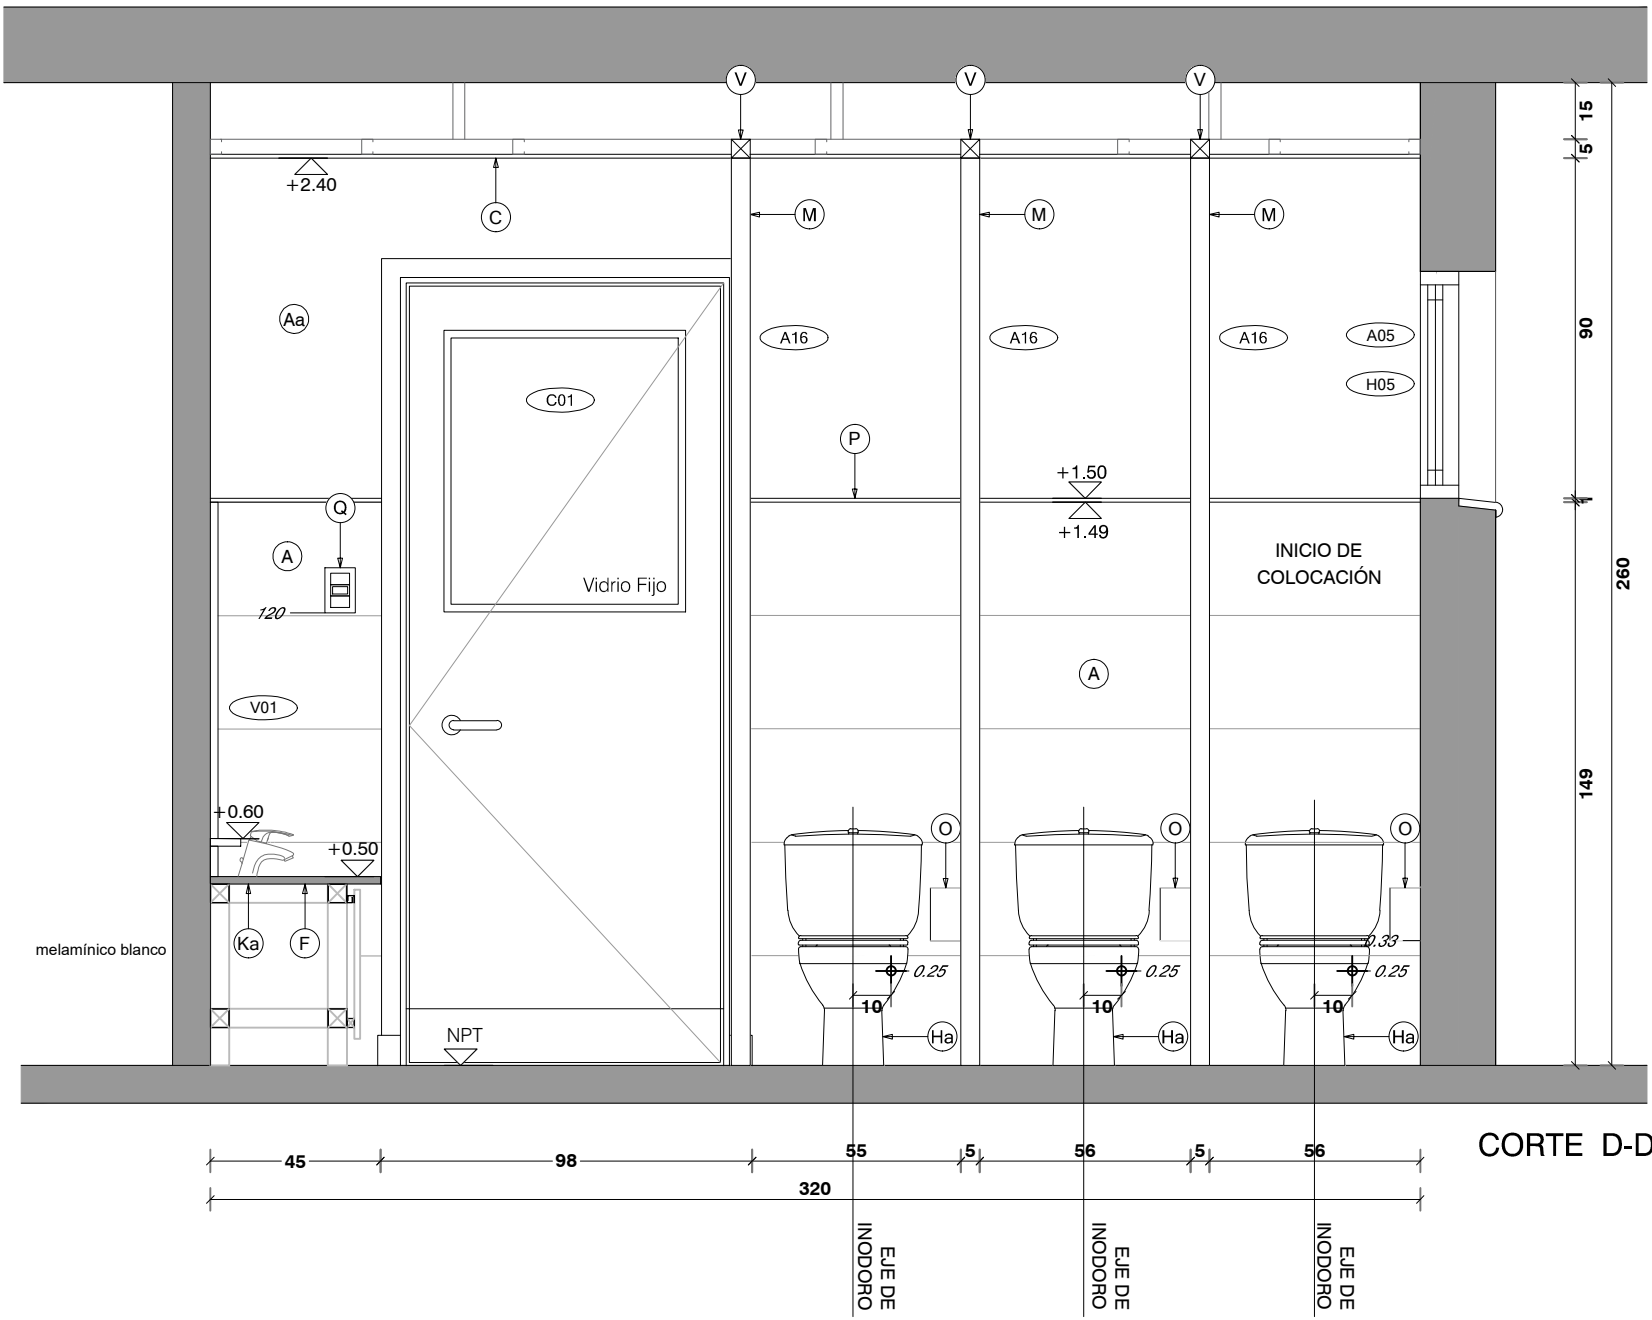


CORTE D-D

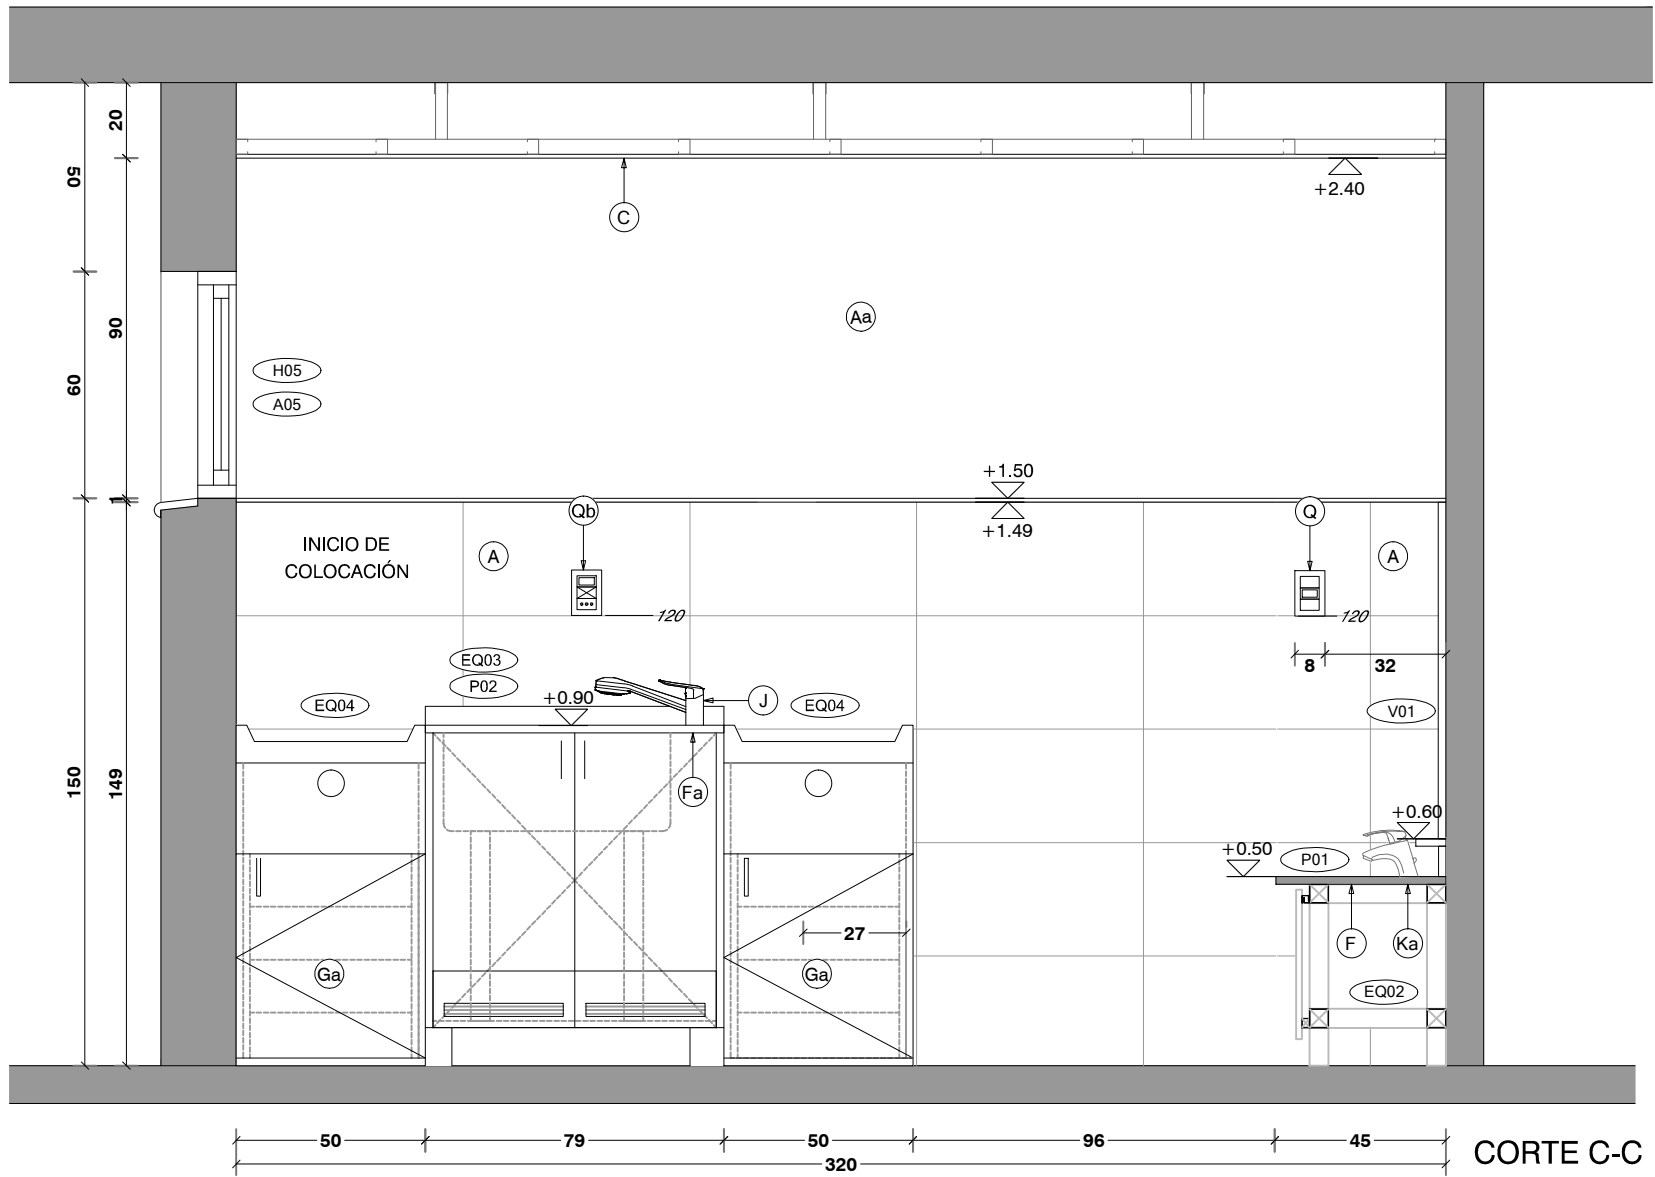

CORTE C-C

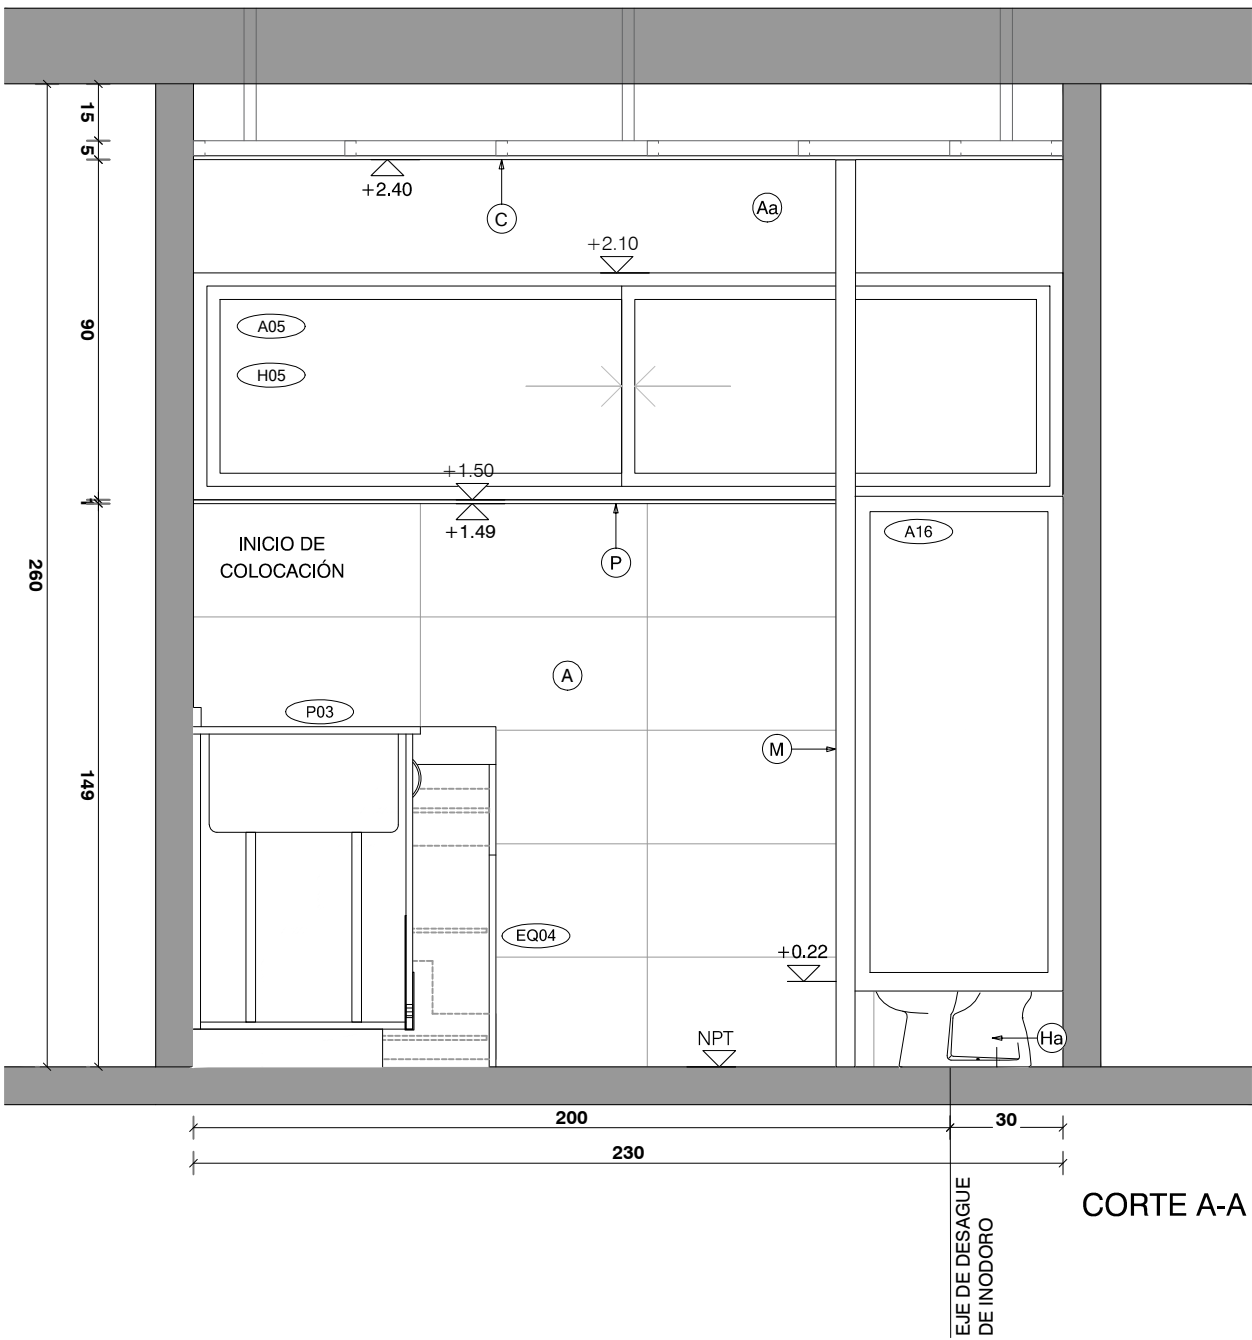


CORTE A-A

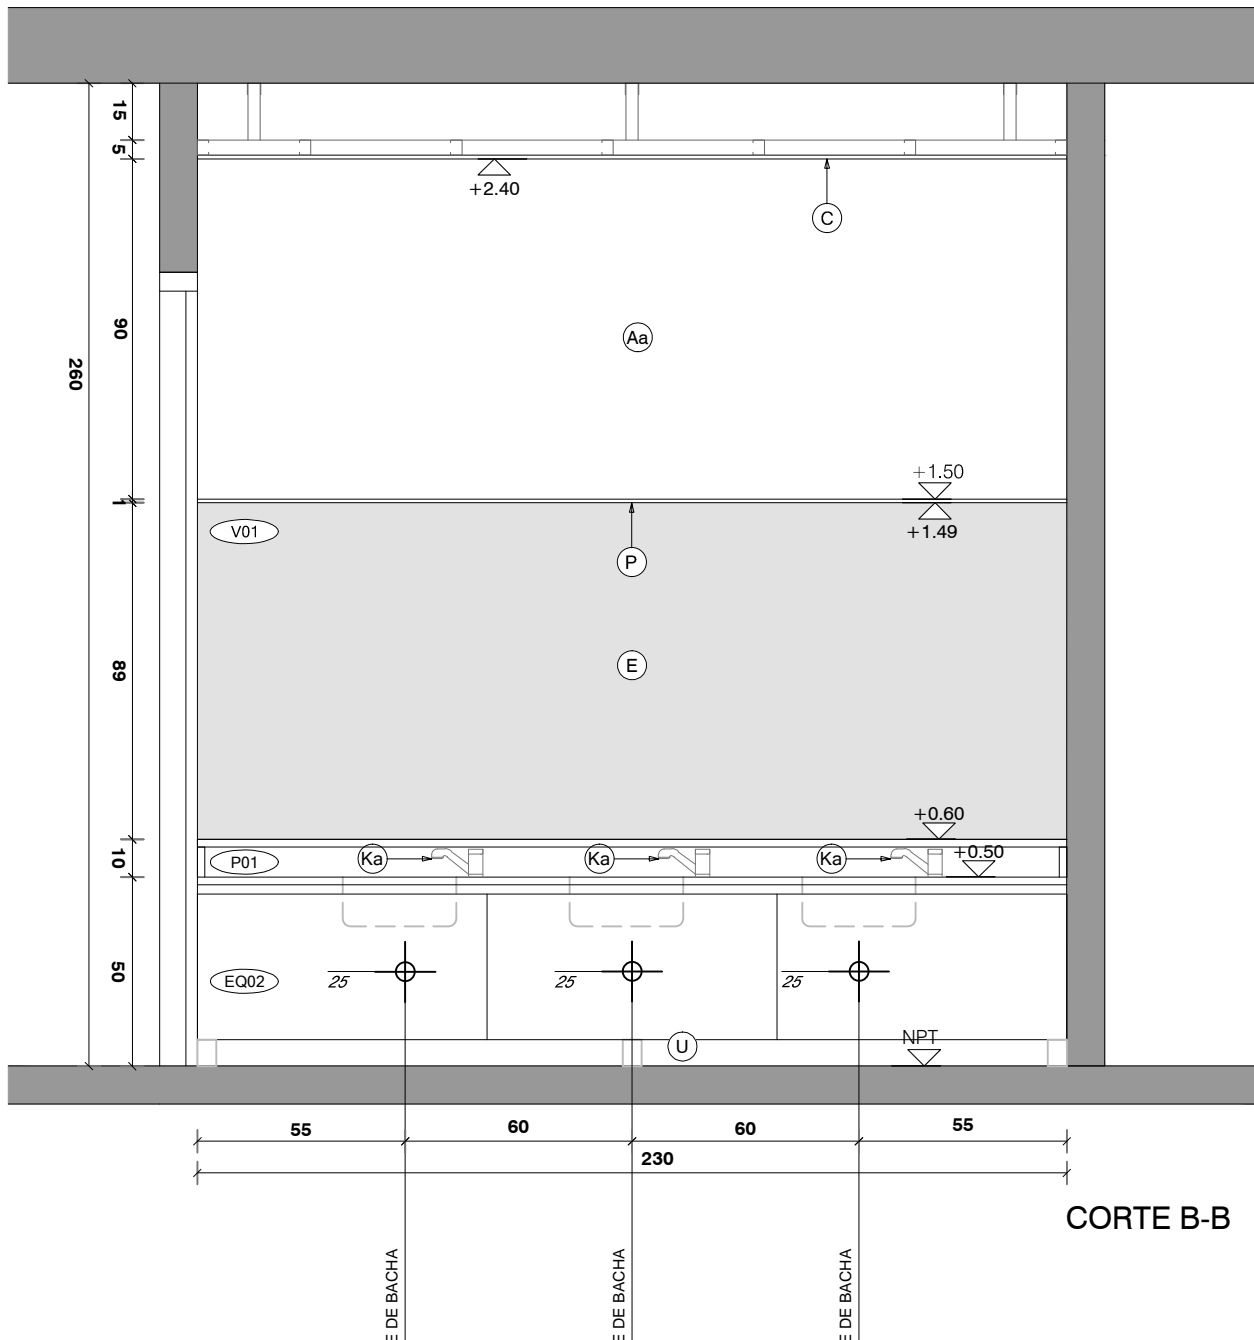


CORTE B-B

REFERENCIAS		
A	CERAMICA 60X30cm RECTIFICADA G4 SEGUN MCP COLOR BLANCO MATE	I LAVATORIO MURAL, APTO PARA DISCAPACITADOS TIPO ESPACIO DE FERRUM SIMILAR O MEJOR
Aa	ENDUIDO Y PINTURA ACRILICA TIPO INCALEX ANTIHONGOS .COLOR A DEFINIR POR LA SUPERVISION DE OBRA	Ia BACHA DE ACERO INOXIDABLE TIPO MODELO "O300L" Ø30CM DE JOHNSON CALIDAD 304 SIMILAR O MEJOR
Ab	PINTURA ACRILICA TIPO INCALEX ANTIHONGOS .COLOR A DEFINIR POR LA SUPERVISION DE OBRA	Ib PILETON ACERO TIPO JOHNSON G50 (50X40X26cm) SIMILAR O MEJOR
B	PORCELANATO RECTIFICADO 60X60cm G4 SEGUN MCP. TIPO KLIPEN GALAXY GRIS, SIMILAR O MEJOR	Ic LAVATORIO CON PEDESTAL LINEA ANDINA
C	CIELORRASO DE YESO TERMINACION ENDUIDO Y PINTURA ACRILICA ANTIHONGO TIPO INCALEX MATE PARA INTERIOR	Ic PILETON ACERO INOXIDABLE 50X35X26cm
E	ESPEJO DE TIPO ELECTROLÍTICO PULIDO DE 5 mm	Ie PILETA DE ACERO INOXIDABLE SUPERPROFUNDA 35.5X41x18cm
F	MESADA DE GRANITO GRIS NACIONAL TIPO CHAMANGÁ e=2cm, CON ZOCALE Y ESTANTE SEGÚN PLANILLA	J MONOCOMANDO FREGADERA DUCHA EXTRAIBLE K8 GENEBRE
Fa	MESADA DE GRANITO GRIS NACIONAL TIPO CHAMANGÁ e=2cm, COCINAS	Ja MONOCOMANDO CON TEL. MOD. TITANIUM MARCA RAMON SOLER
G	MUEBLE BAJO MESADA EN BAÑOS	K GRIFERÍA TIPO BENEFIT DE DOCOL SIMILAR O MEJOR
Ga	MUEBLE CAMBIADOR	Ka GRIFERÍA BALDER MODELO 5916 FIRMETA SIMILAR O MEJOR
Gb	MUEBLE DE COCINA	Kc GRIFERÍA DE COCINA MONOCOMANDO MONET LEED
H	INODORO ALTO CON MOCHILA, APTO PARA DISCAPACITADOS TIPO ESPACIO DE FERRUM SIMILAR O MEJOR C/TAPA	L BARRA REBATIBLE CON PORTAROLLO TIPO ESPACIO DE FERRUM SIMILAR O MEJOR
Ha	INODORO INFANTIL CON MOCHILA TIPO CELITE, BLANCO BRILLANTE. LAS TAPAS DE INODOROS SERÁN DE MDF LAQUEADAS	La BARRA FIJA TIPO ESPACIO DE FERRUM SIMILAR O MEJOR
		M MAMPARA DE ALUMINIO SEGUN PLANILLA
		Ma SIFON CROMADO
		N PERCHERO EXTERIOR JACKWALL
		Na ARGOLLA EXTERIOR JACKWALL
		O PORTAROLLO EXTERIOR
		P PERFIL DE ALUMINIO ALUMEX N°2594
		Q INTERRUPTOR BIPOLAR-
		Qa TOMACORRIENTE SCHUKO CON INTERRUPTOR BIPOLAR
		Qb TOMACORRIENTE 3 EN LINEA CON INTERRUPTOR BIPOLAR
		S RESUMIDERO DE DUCHA
		Sa CAJA SIFONADA
		Sb CAJA COMUN
		T CAMPANA DE EXTRACCION DE ACERO INOXIDABLE
		U BANQUINA REVESTIDA
		V REFUERZO SOBRE CIELORRASO
		W CANALETA EN GRANITO
		X REJILLA VENTILACION -


NOTA IMPORTANTE: TODAS LAS DIMENSIONES QUE DAN SUJETAS A VERIFICACION EN OBRA LAS DIMENSIONES QUE SONIFICAN EN EL PLANO SON INDICATIVAS EL ±0.00 SE CORRESPONDE A LA CURVA +153.60 DEL PLANO DEL RELEVAMIENTO DEL AGRIMENSOR COINCIDENTE CON EL NPT INTERIOR DE P.B DEL EDIFICIO	
Anteproyecto	
CAIF TACUAREMBO	
DIRECCION: Calle 12 metros y Luis Castagnetto	
PADRON: 1780	
LLAMADO:	CÓDIGO DE OBRA: 98 FT TP TA
FECHA REALIZACION: 08/2023	
REVISION 1	
2	
3	
4	
5	
Rubro	
ALBAÑILERÍA	
ESCALA: 1:100	ARCHIVO: CAIF_TACUAREMBO-Electrico
Límites	
DETALLE DE BAÑO NIÑOS I	
RESPONSABLE TÉCNICO	
NOMBRE:	
Mai: MAI	
Tel: TEL_CEL	
TÉCNICO ASESOR	
NOMBRE:	
Mai: XIB_COM	
Tel: TEL_CEL	

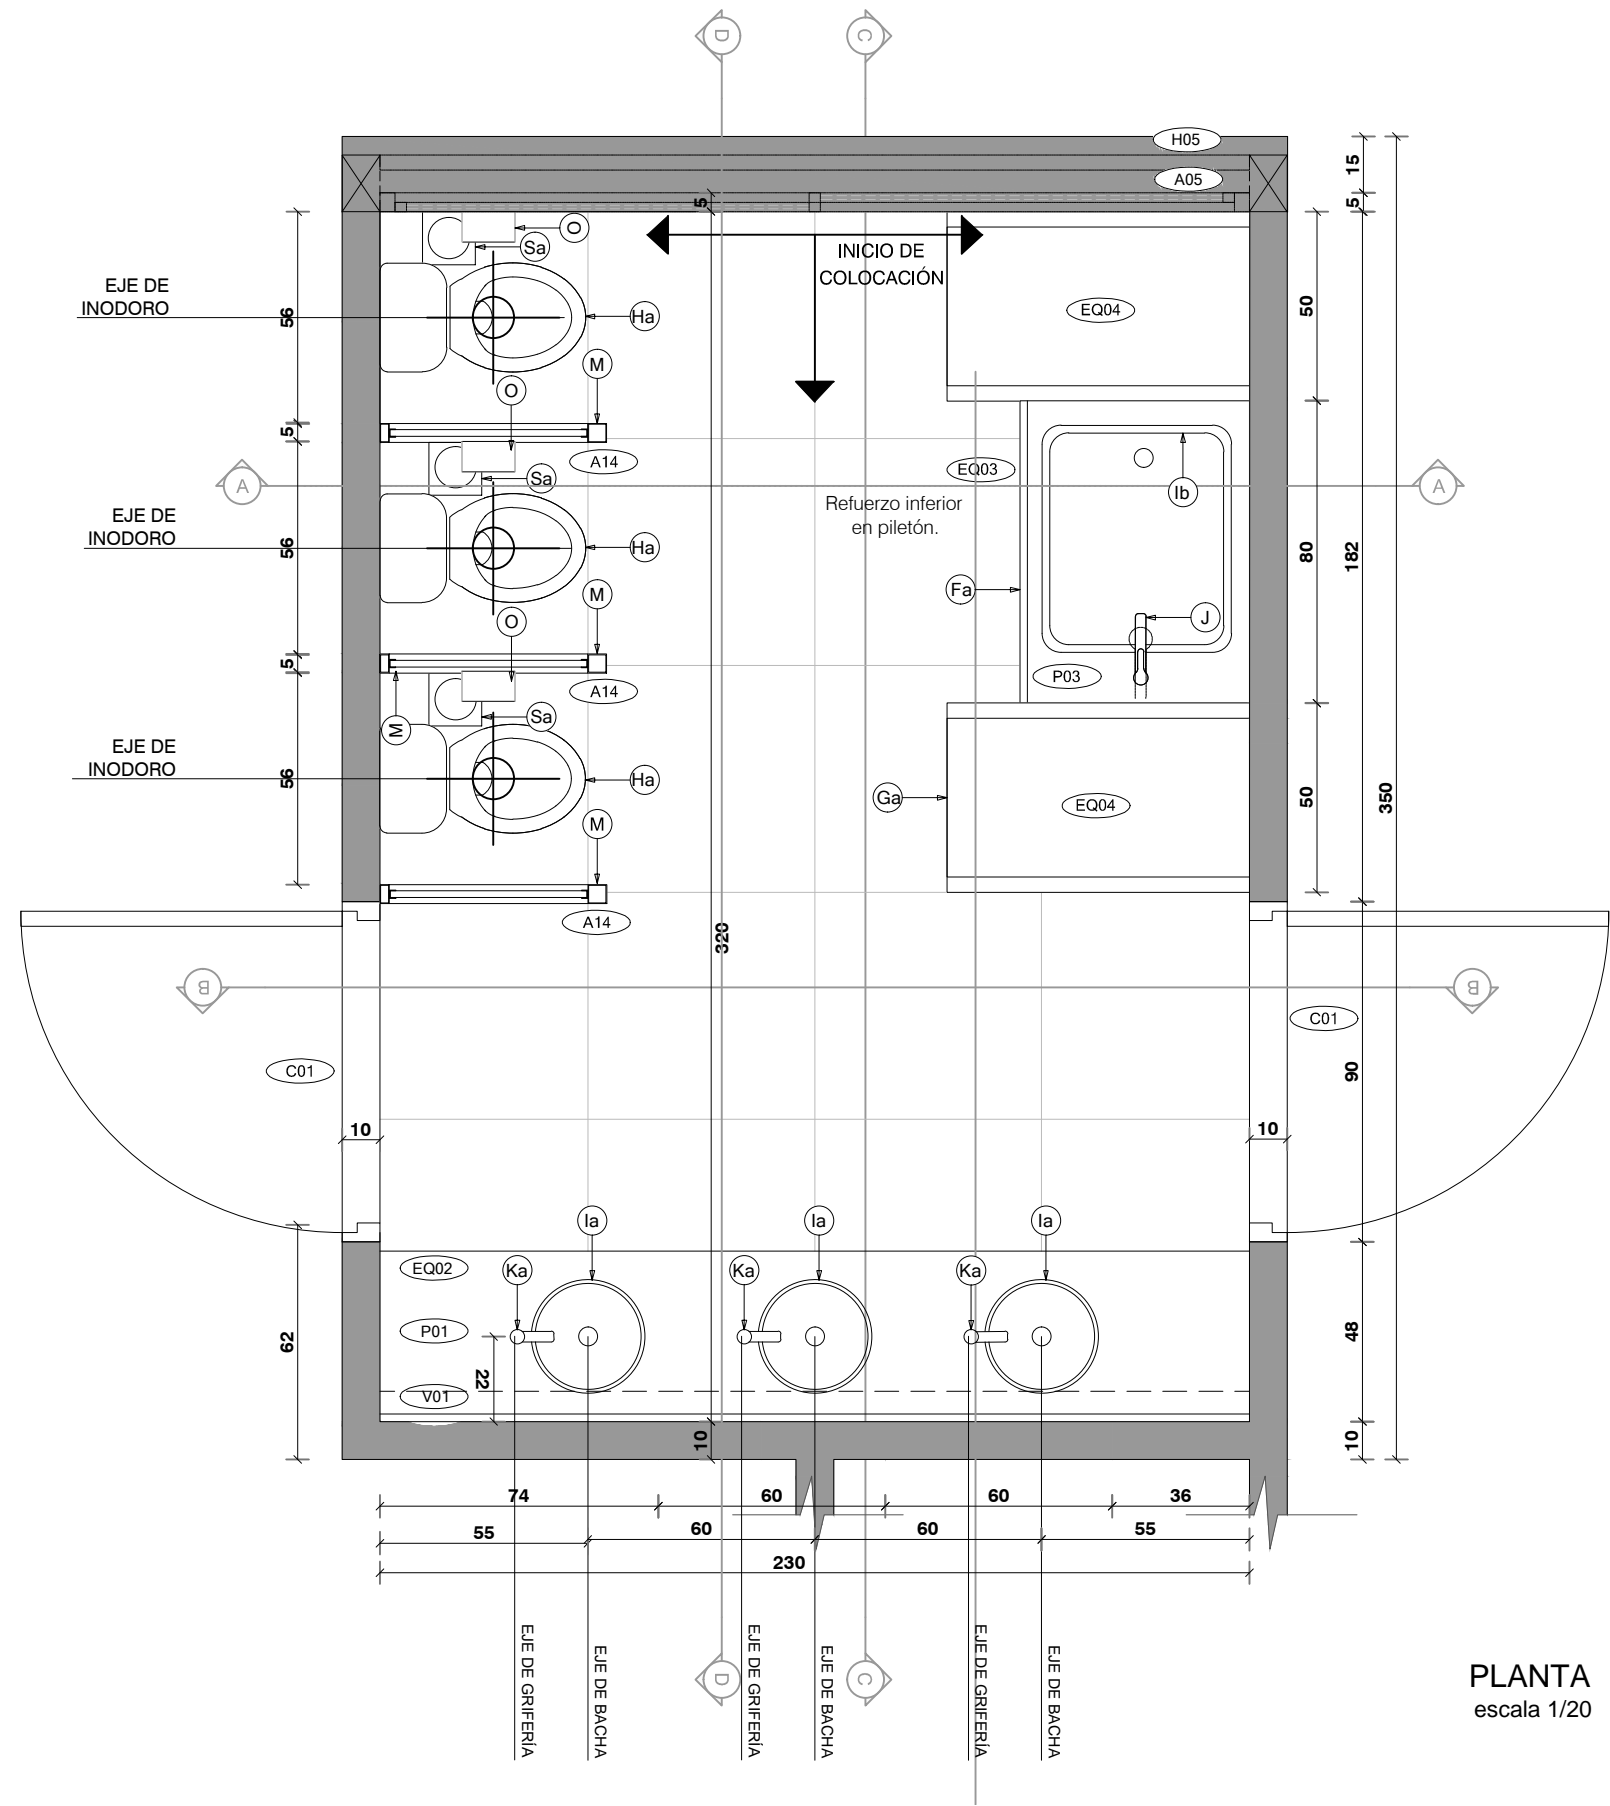


PLANTA
escala 1/20

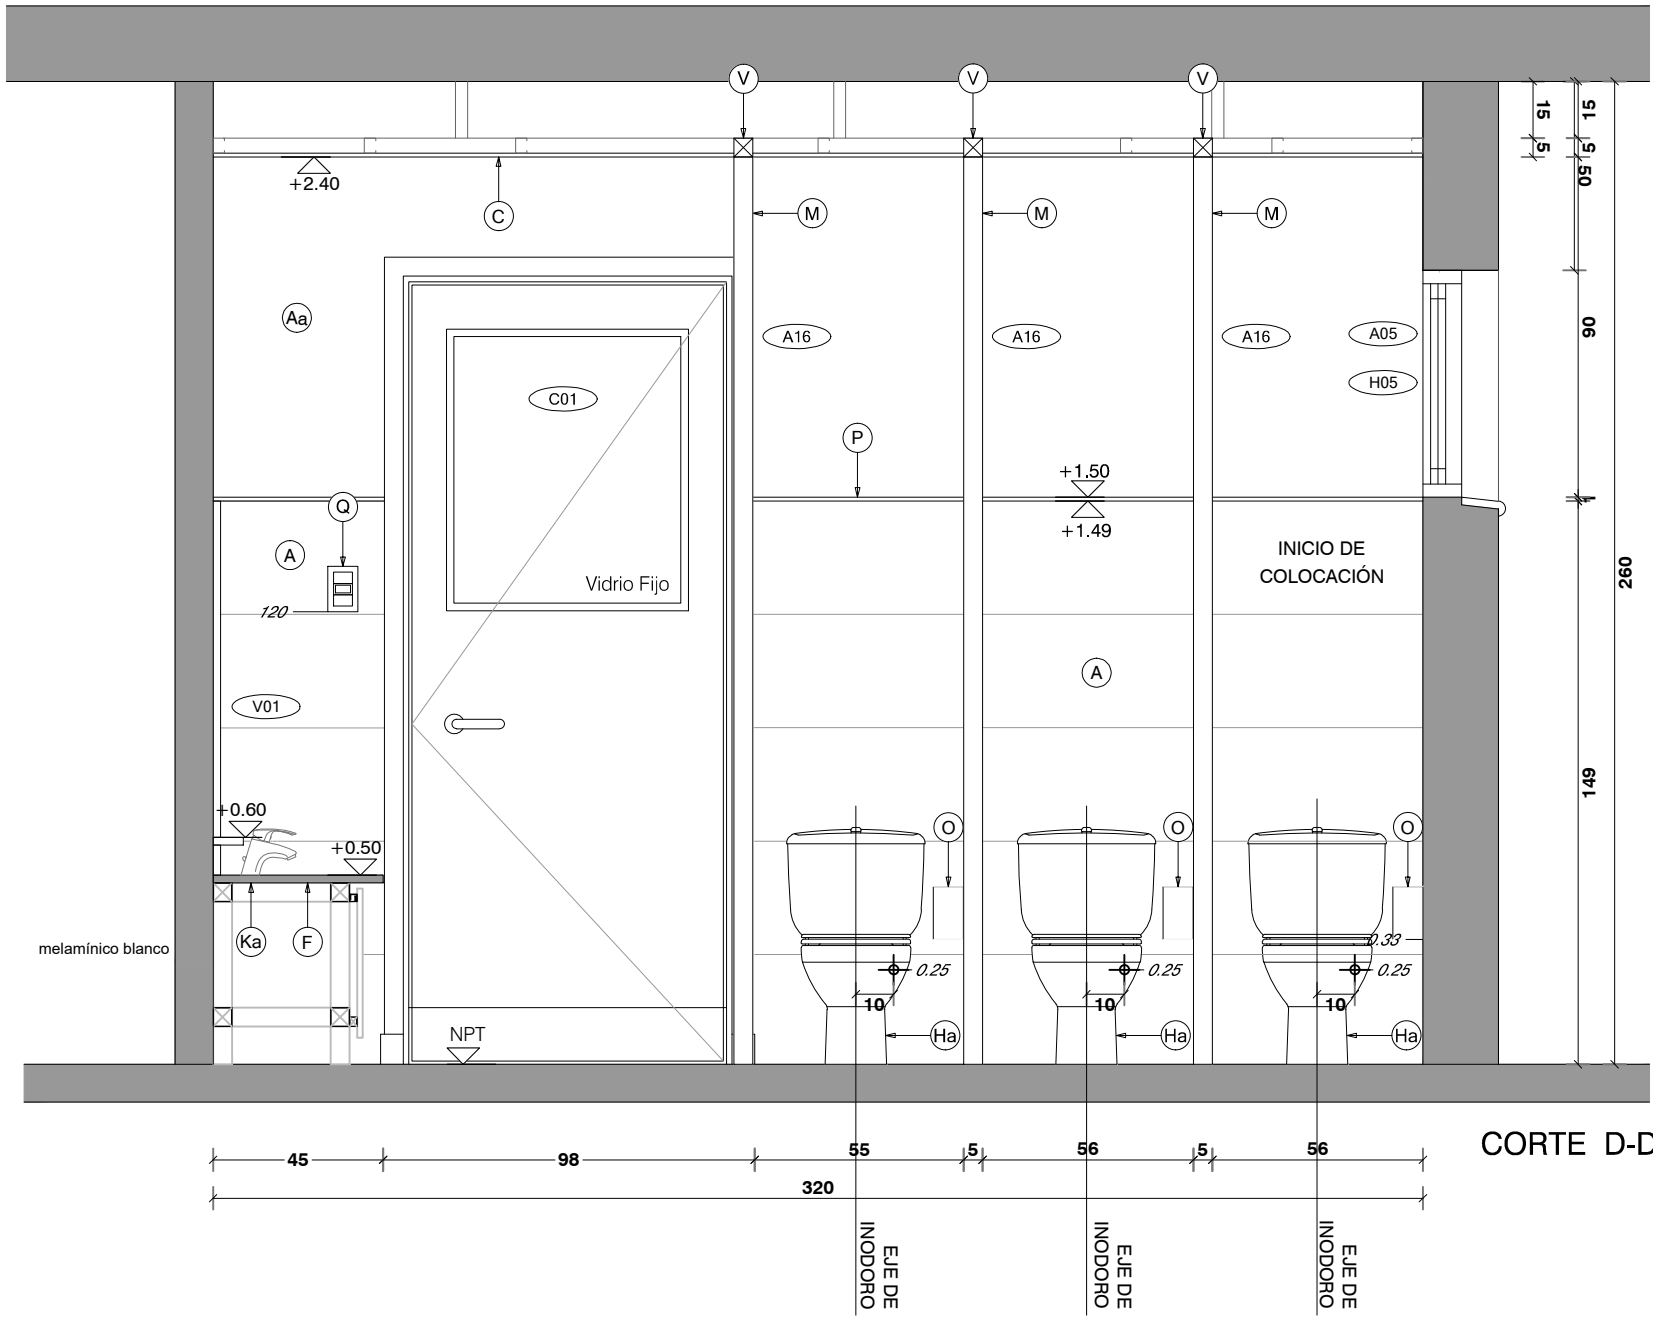


CORTE D-D

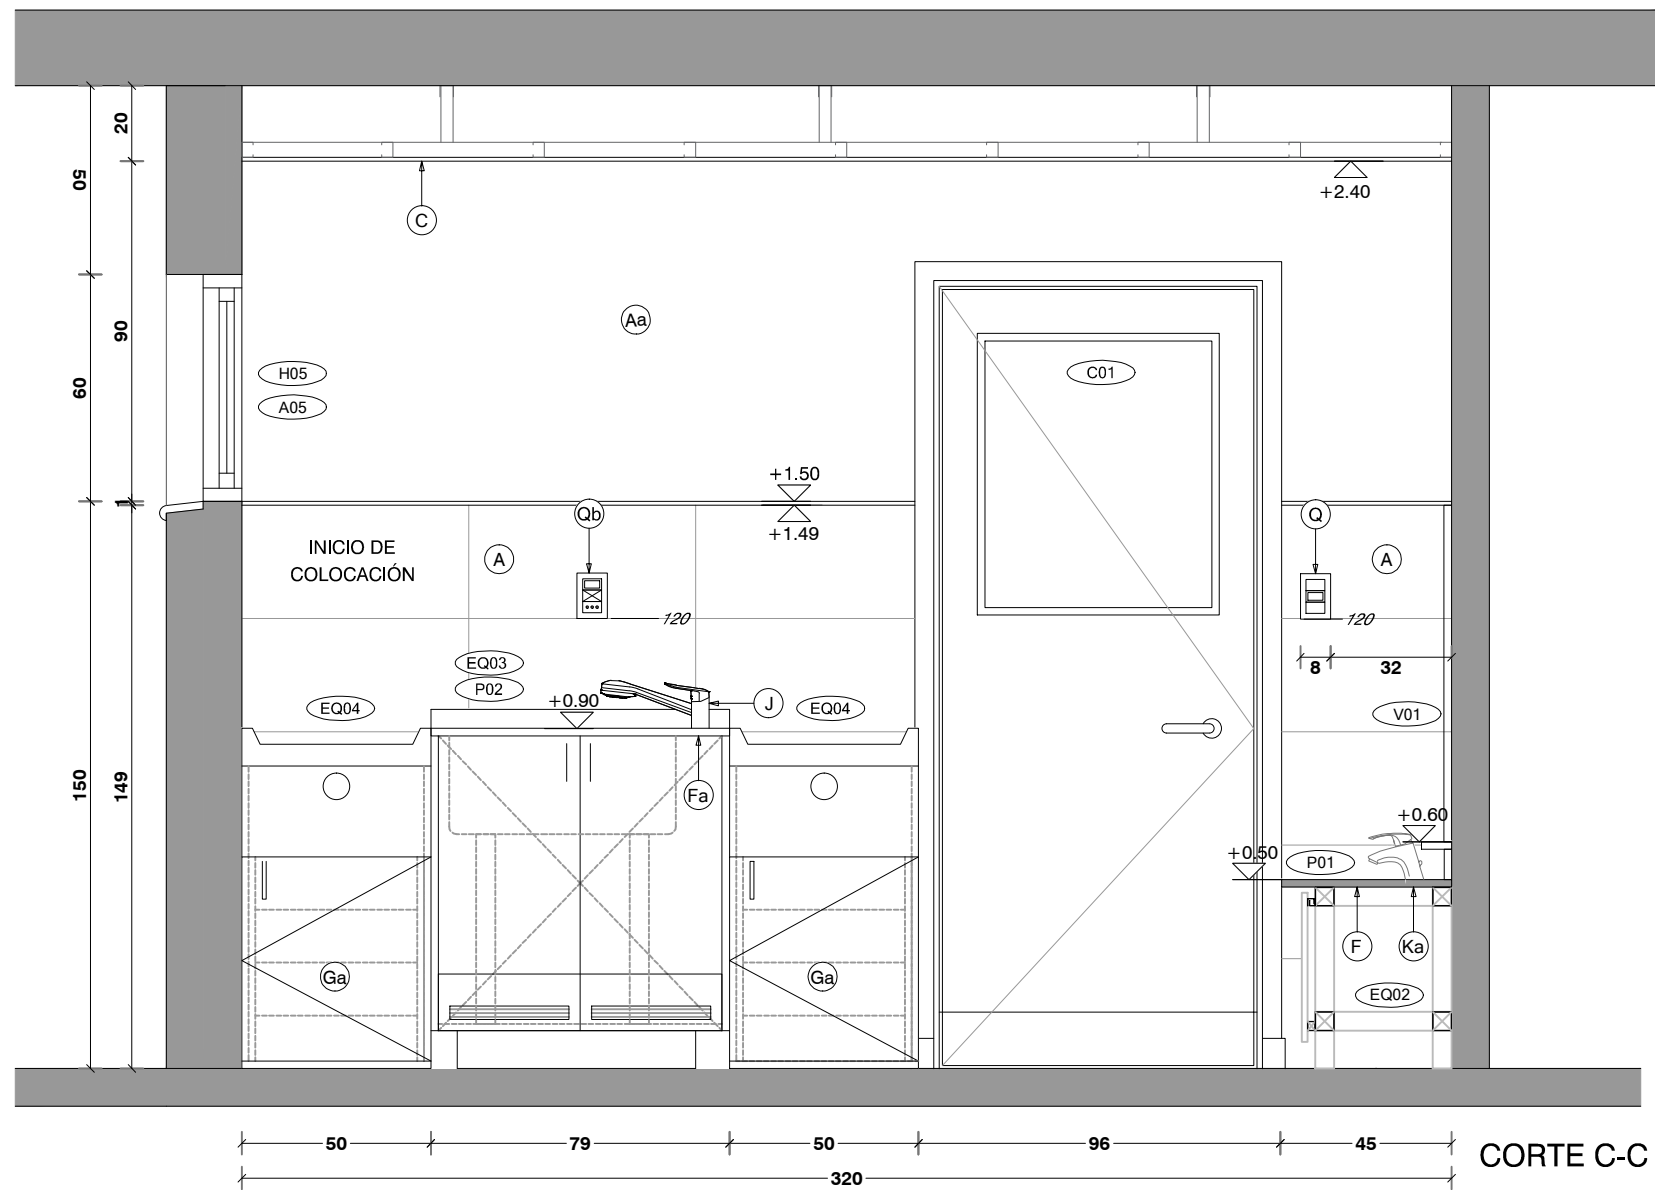

CORTE C-C

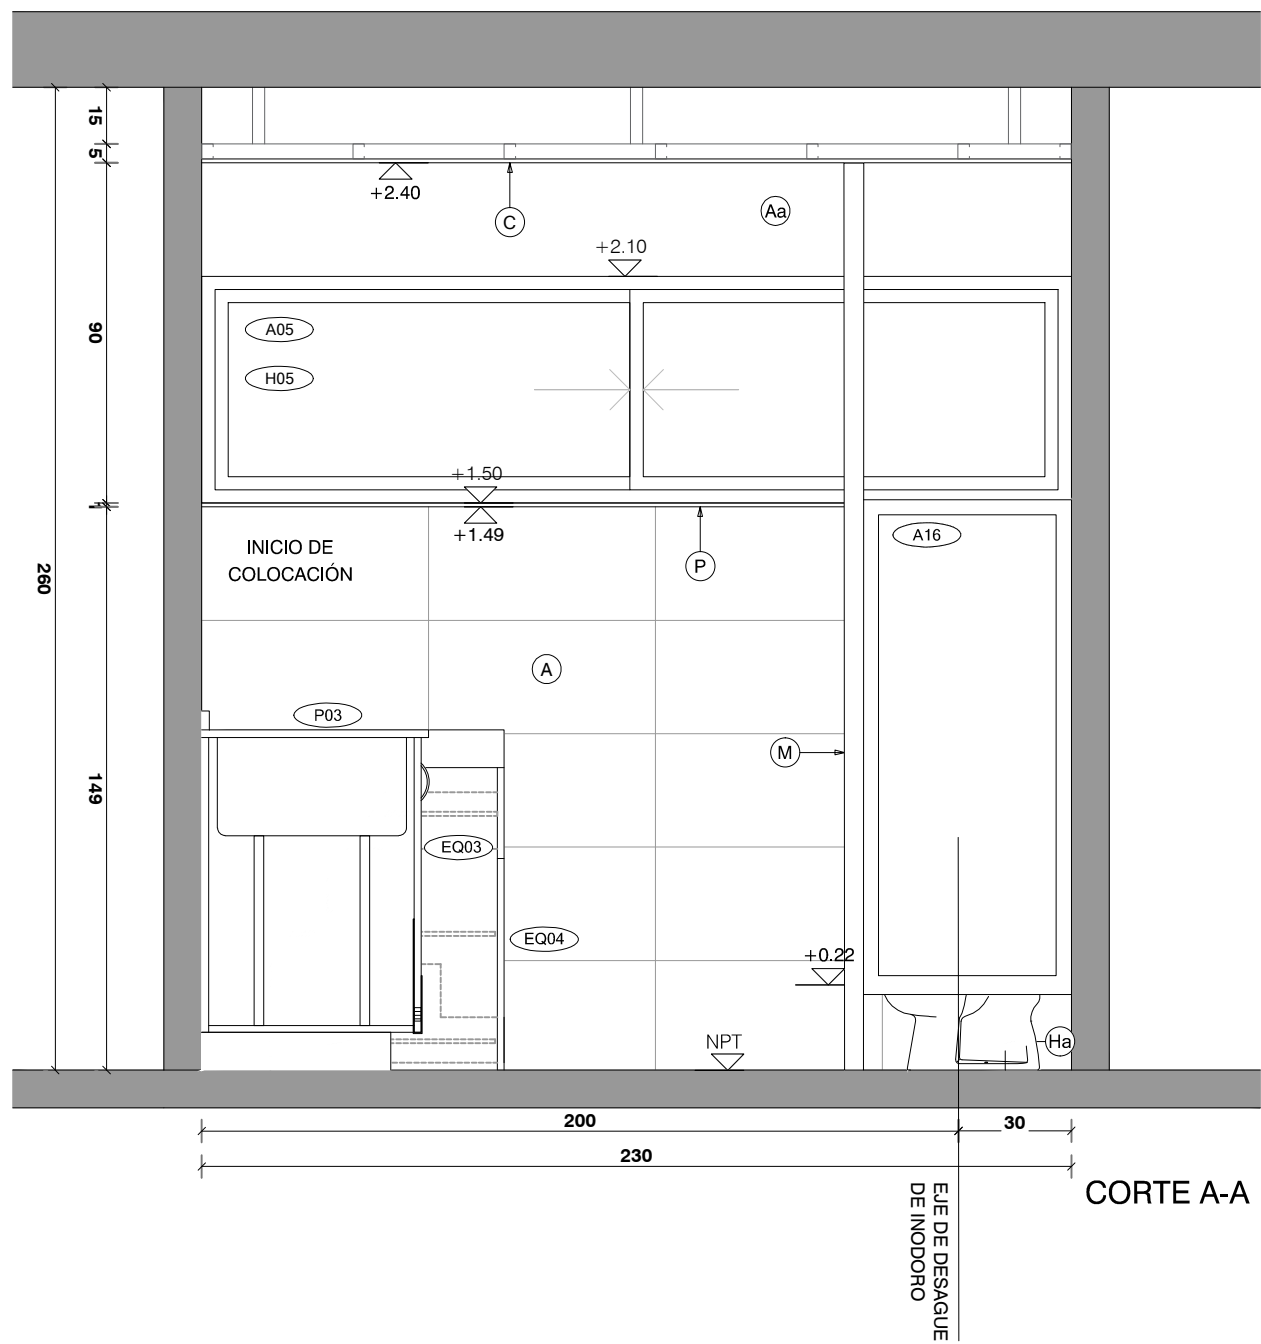

CORTE A-A

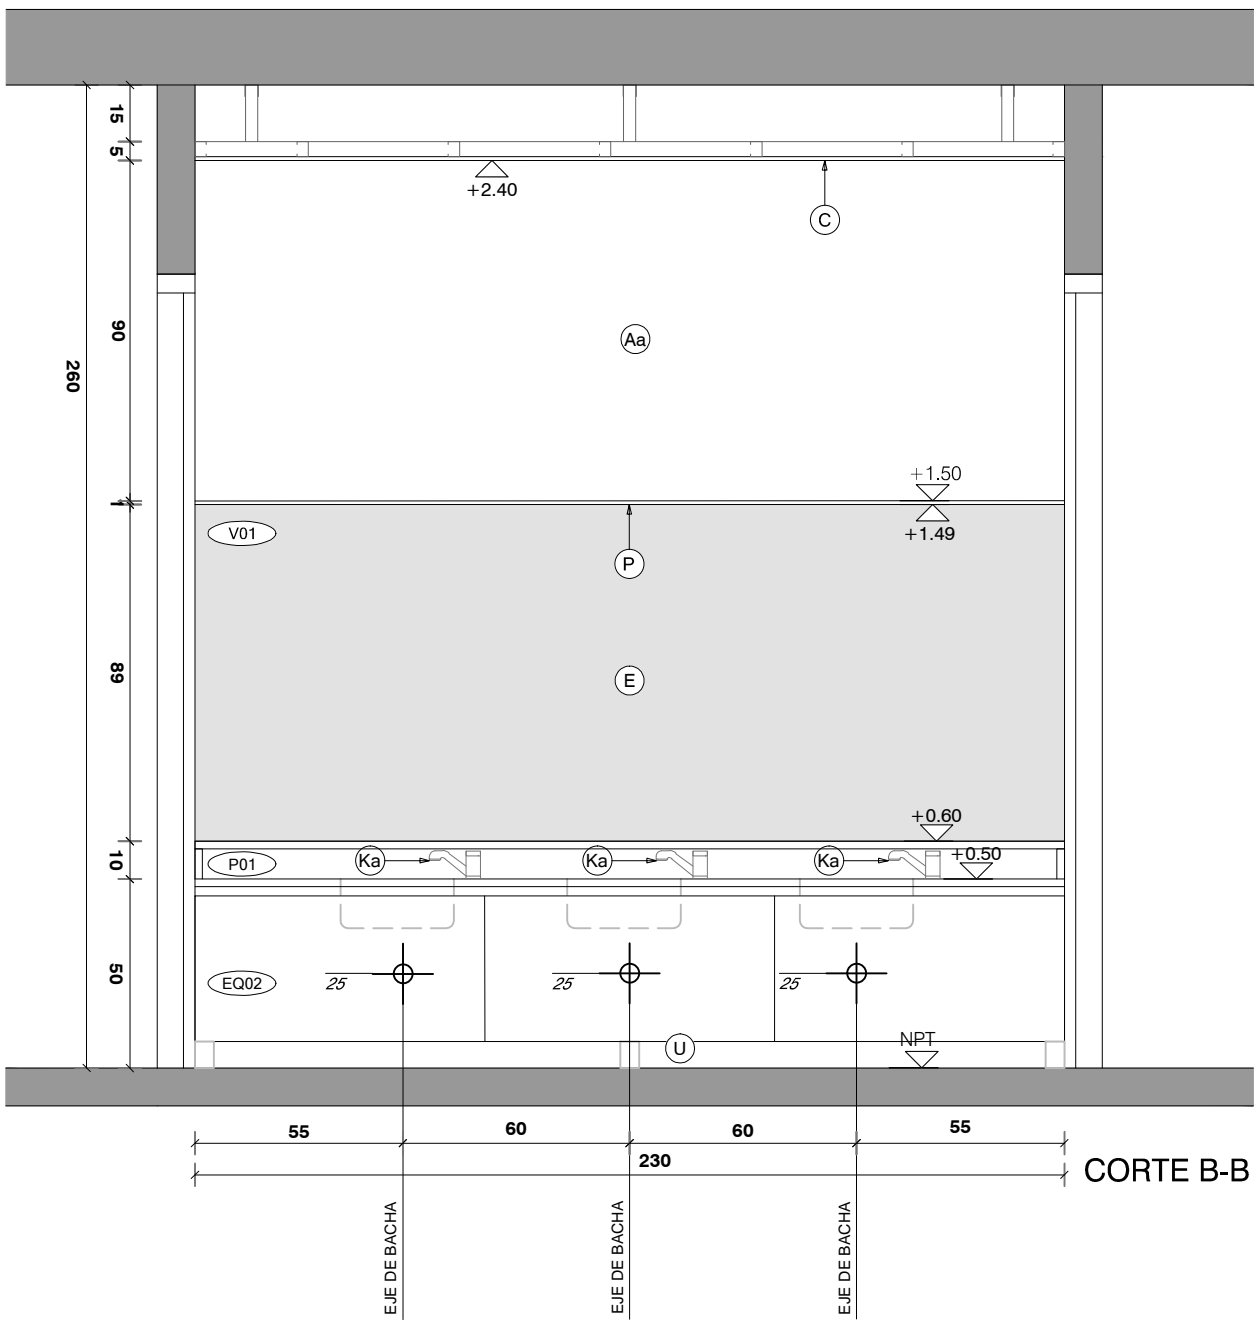

CORTE B-B

REFERENCIAS					
A	CERAMICA 60X30cm RECTIFICADA G4 SEGUN MCP COLOR BLANCO MATE	I	LAVATORIO MURAL, APTO PARA DISCAPACITADOS TIPO ESPACIO DE FERRUM SIMILAR O MEJOR	N	PERCHERO EXTERIOR JACKWALL
Aa	ENDUIDO Y PINTURA ACRILICA TIPO INCALEX ANTIHONGOS .COLOR A DEFINIR POR LA SUPERVISION DE OBRA	la	BACHA DE ACERO INOXIDABLE TIPO MODELO "O300L" Ø30CM DE JOHNSON CALIDAD 304 SIMILAR O MEJOR	Na	ARGOLLA EXTERIOR JACKWALL
Ab	PINTURA ACRILICA TIPO INCALEX ANTIHONGOS .COLOR A DEFINIR POR LA SUPERVISION DE OBRA	lb	PILETON ACERO TIPO JOHNSON G50 (50X40X26cm) SIMILAR O MEJOR	O	PORTAROLLO EXTERIOR
B	PORCELANATO RECTIFICADO 60X60cm G4 SEGUN MCP. TIPO KLIPEN GALAXY GRIS, SIMILAR O MEJOR	lc	LAVATORIO CON PEDESTAL LINEA ANDINA	P	PERFIL DE ALUMINIO ALUMEX N°2594
C	CIELORRASO DE YESO TERMINACION ENDUIDO Y PINTURA ACRILICA ANTIHONGO TIPO INCALEX MATE PARA INTERIOR	lc	PILETON ACERO INOXIDABLE 50X35X26cm	Q	INTERRUPTOR BIPOLAR-
E	ESPEJO DE TIPO ELECTROLITICO PULIDO DE 5 mm	le	PILETA DE ACERO INOXIDABLE SUPERPROFUNDA 35.5X41x18cm	Qa	TOMACORRIENTE SCHUKO CON INTERRUPTOR BIPOLAR
F	MESADA DE GRANITO GRIS NACIONAL TIPO CHAMANGÁ e=2cm, CON ZOCALEO Y ESTANTE SEGÚN PLANILLA	J	MONOCOMANDO FREGADERA DUCHA EXTRAIBLE K8 GENEBRE	Qb	TOMACORRIENTE 3 EN LINEA CON INTERRUPTOR BIPOLAR
Fa	MESADA DE GRANITO GRIS NACIONAL TIPO CHAMANGÁ e=2cm, COCINAS	Ja	MONOCOMANDO CON TEL. MOD. TITANIUM MARCA RAMON SOLER	S	RESUMIDERO DE DUCHA
G	MUEBLE BAJO MESADA EN BAÑOS	K	GRIFERÍA TIPO BENEFIT DE DOCOL SIMILAR O MEJOR	Sa	CAJA SIFONADA
Ga	MUEBLE CAMBIADOR	Ka	GRIFERÍA BALDER MODELO 5916 FIRMETA SIMILAR O MEJOR	Sb	CAJA COMUN
Gb	MUEBLE DE COCINA	Kc	GRIFERÍA DE COCINA MONOCOMANDO MONET LEED	T	CAMPANA DE EXTRACCION DE ACERO INOXIDABLE
H	INODORO ALTO CON MOCHILA, APTO PARA DISCAPACITADOS TIPO ESPACIO DE FERRUM SIMILAR O MEJOR C/TAPA	L	BARRA REBATIBLE CON PORTAROLLO TIPO ESPACIO DE FERRUM SIMILAR O MEJOR	U	BANQUINA REVESTIDA
Ha	INODORO INFANTIL CON MOCHILA TIPO CELITE, BLANCO BRILLANTE. LAS TAPAS DE INODOROS SERÁN DE MDF LAQUEADAS	La	BARRA FIJA TIPO ESPACIO DE FERRUM SIMILAR O MEJOR	V	REFUERZO SOBRE CIELORRASO
		M	MAMPARA DE ALUMINIO SEGUN PLANILLA	W	CANAleta EN GRANITO
		Ma	SIFON CROMADO	X	REJILLA VENTILACION -

NOTA IMPORTANTE:
TODAS LAS DIMENSIONES QUEDAN SUJETAS A VERIFICACIÓN EN OBRA. LAS DIMENSIONES QUE APAREZCAN EN EL PLANO SON RELEVANTES.
EL ±0.00 SE CORRESPONDE A LA CURVA +153.60 DEL PLANO DEL RELEVAMIENTO DEL AGRIMENSOR COINCIDENTE CON EL NPT INTERIOR DE P.B DEL EDIFICIO

Anteproyecto	
CAIF TACUAREMBO	
DIRECCIÓN: Calle 12 metros y Luis Castagnetto	
PADOÓN: 1780	
LLAMADO:	CÓDIGO DE OBRA: 98 FT TP TA
FECHA REALIZACIÓN: 08/2023	
REVISIÓN 1	
3	
4	
5	
Rubro	
ALBAÑILERÍA	
ESCALA: 1:100	
Límites	
ARCHIVO: CAIF_TACUAREMBO-Electro	
DETALLE DE BAÑO NIÑOS II	

RESPONSABLE TÉCNICO

NOMBRE: MAL


Tel: TEL_CEL

TÉCNICO ASESOR


NOMBRE: MAL

Tel: TEL_CEL


AL13

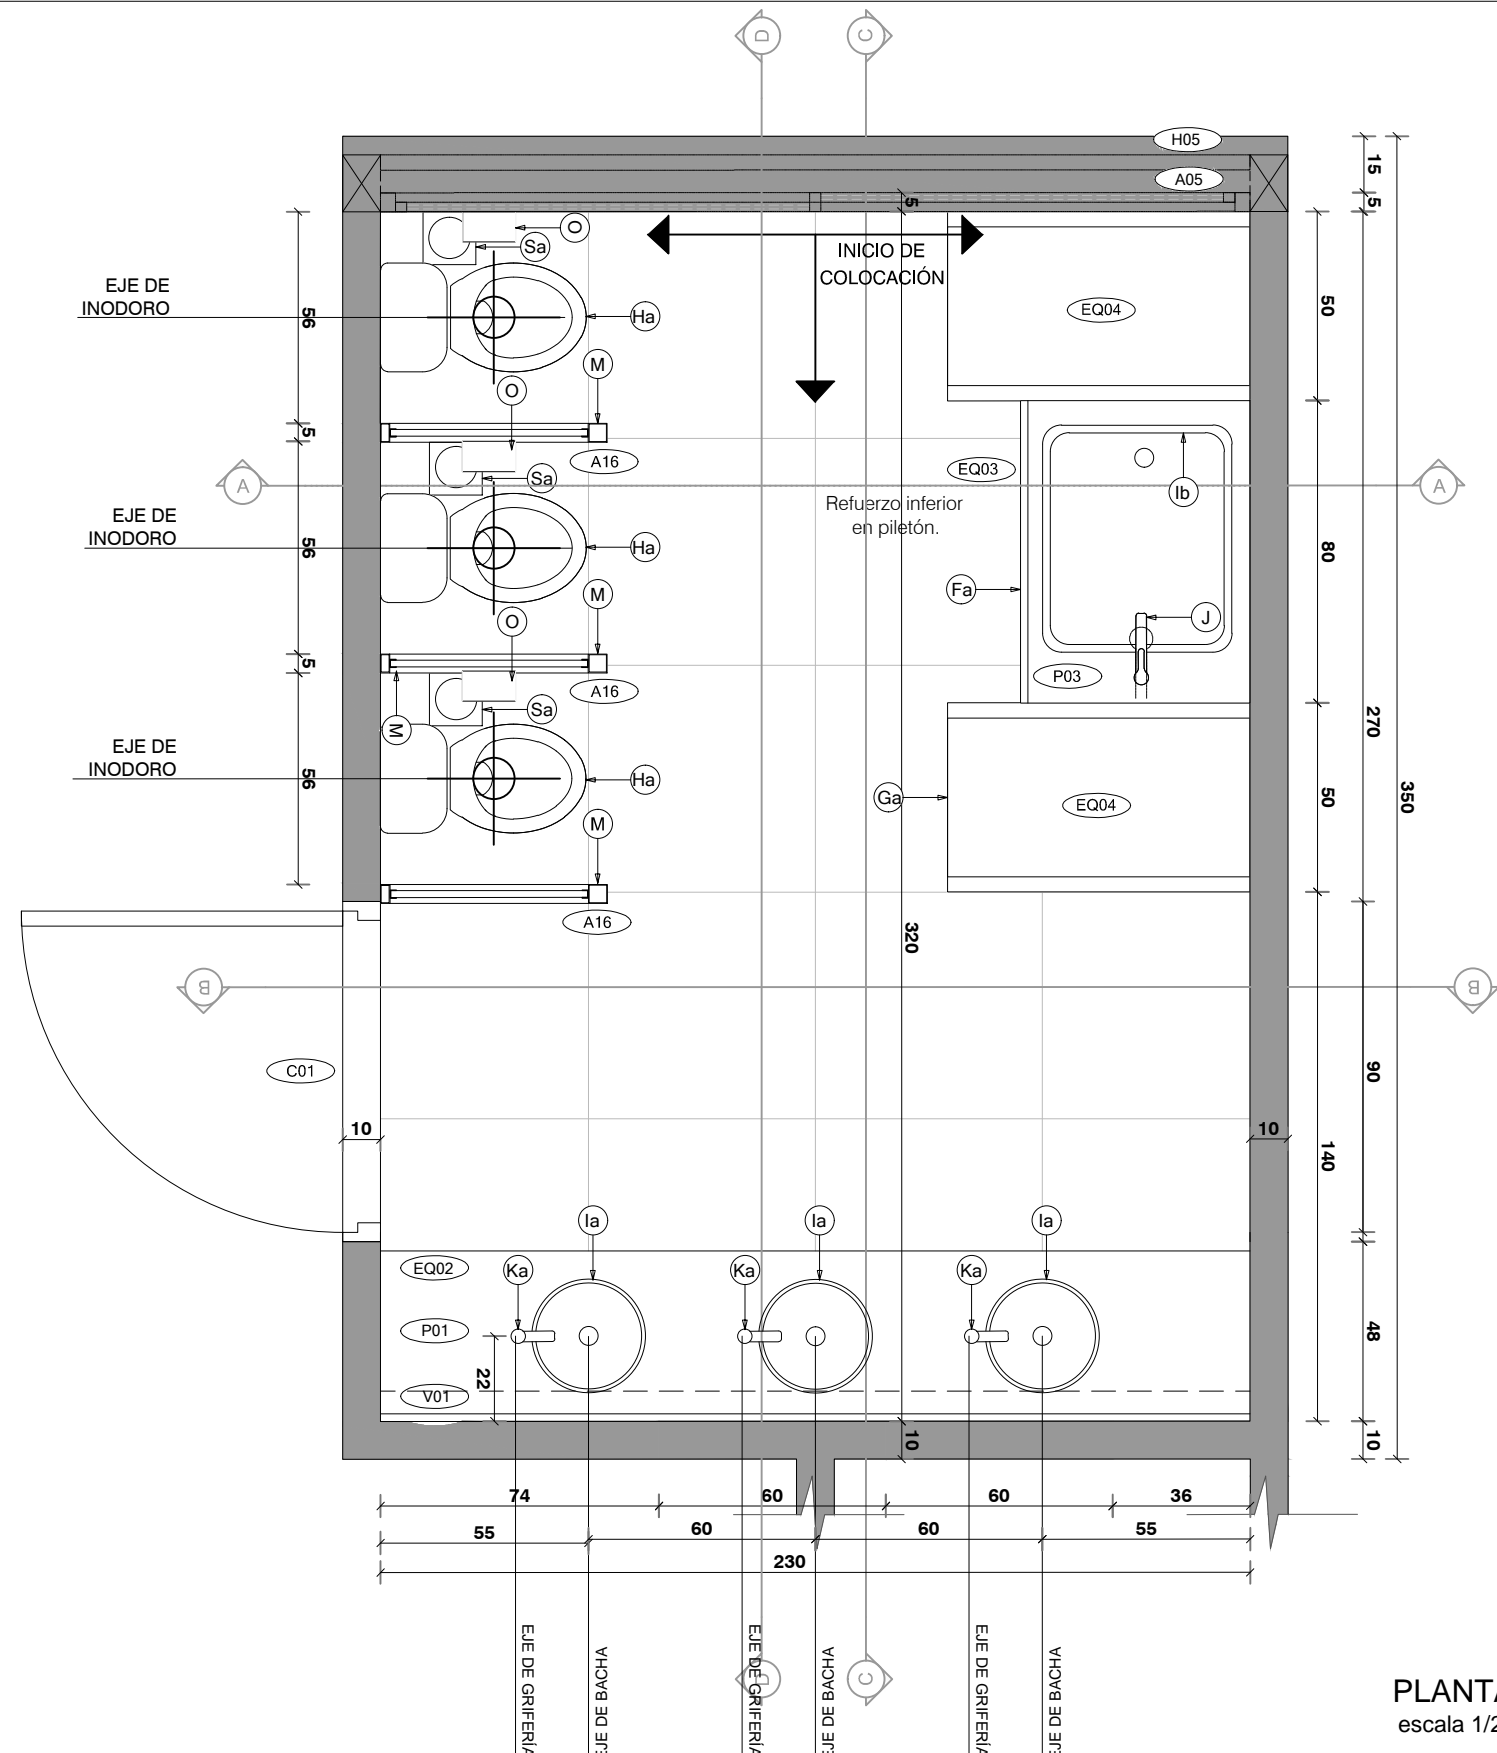


PLANTA
escala 1/20

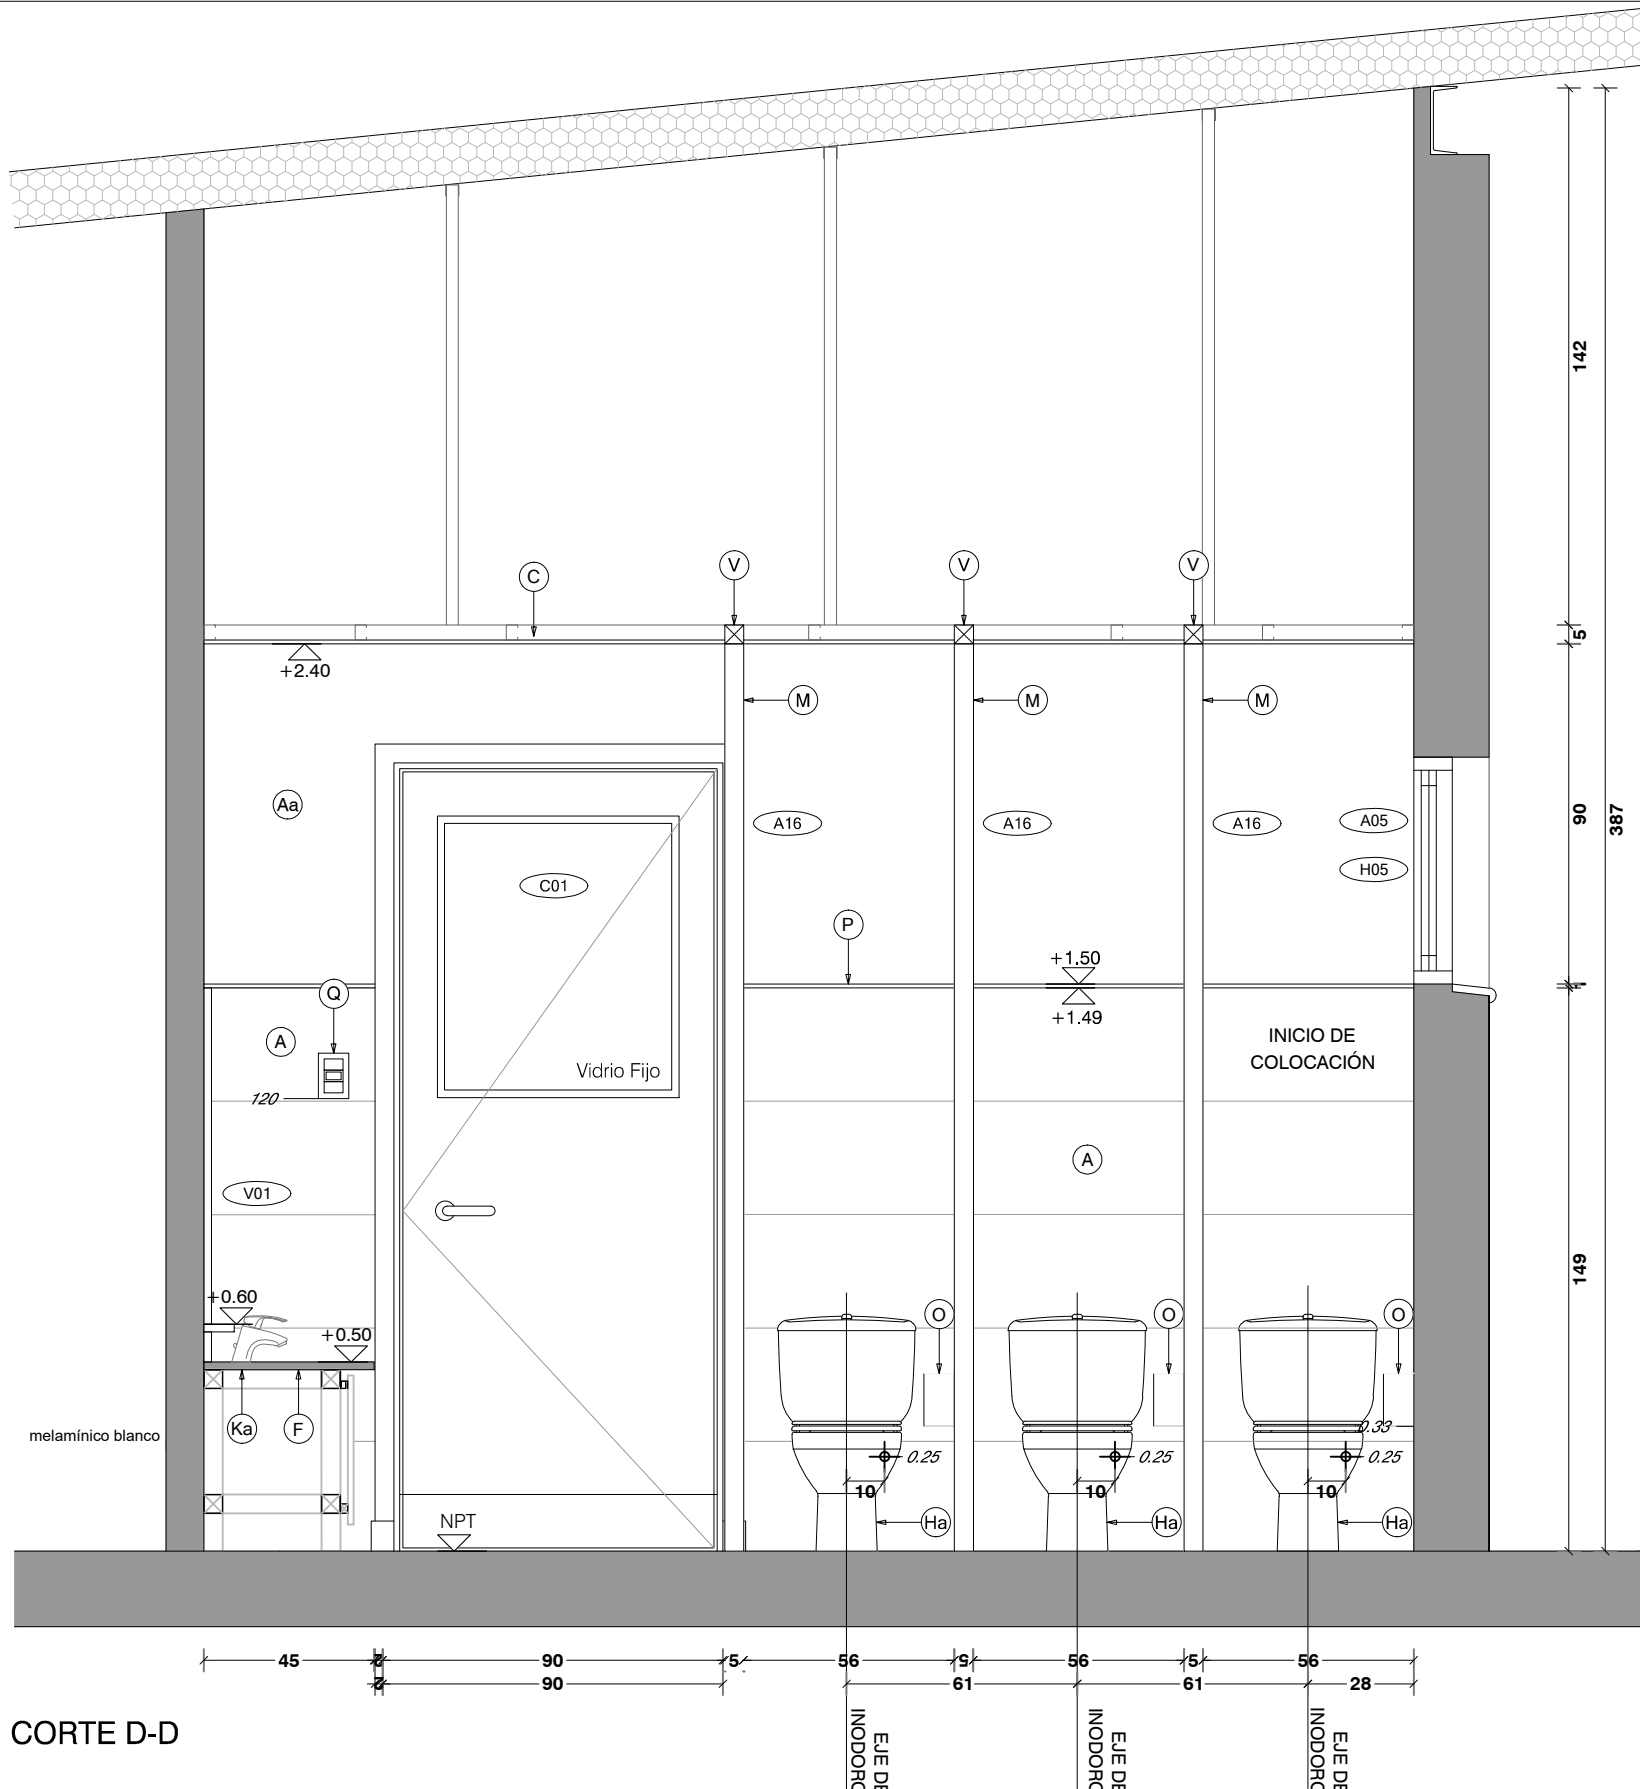


CORTE D-D

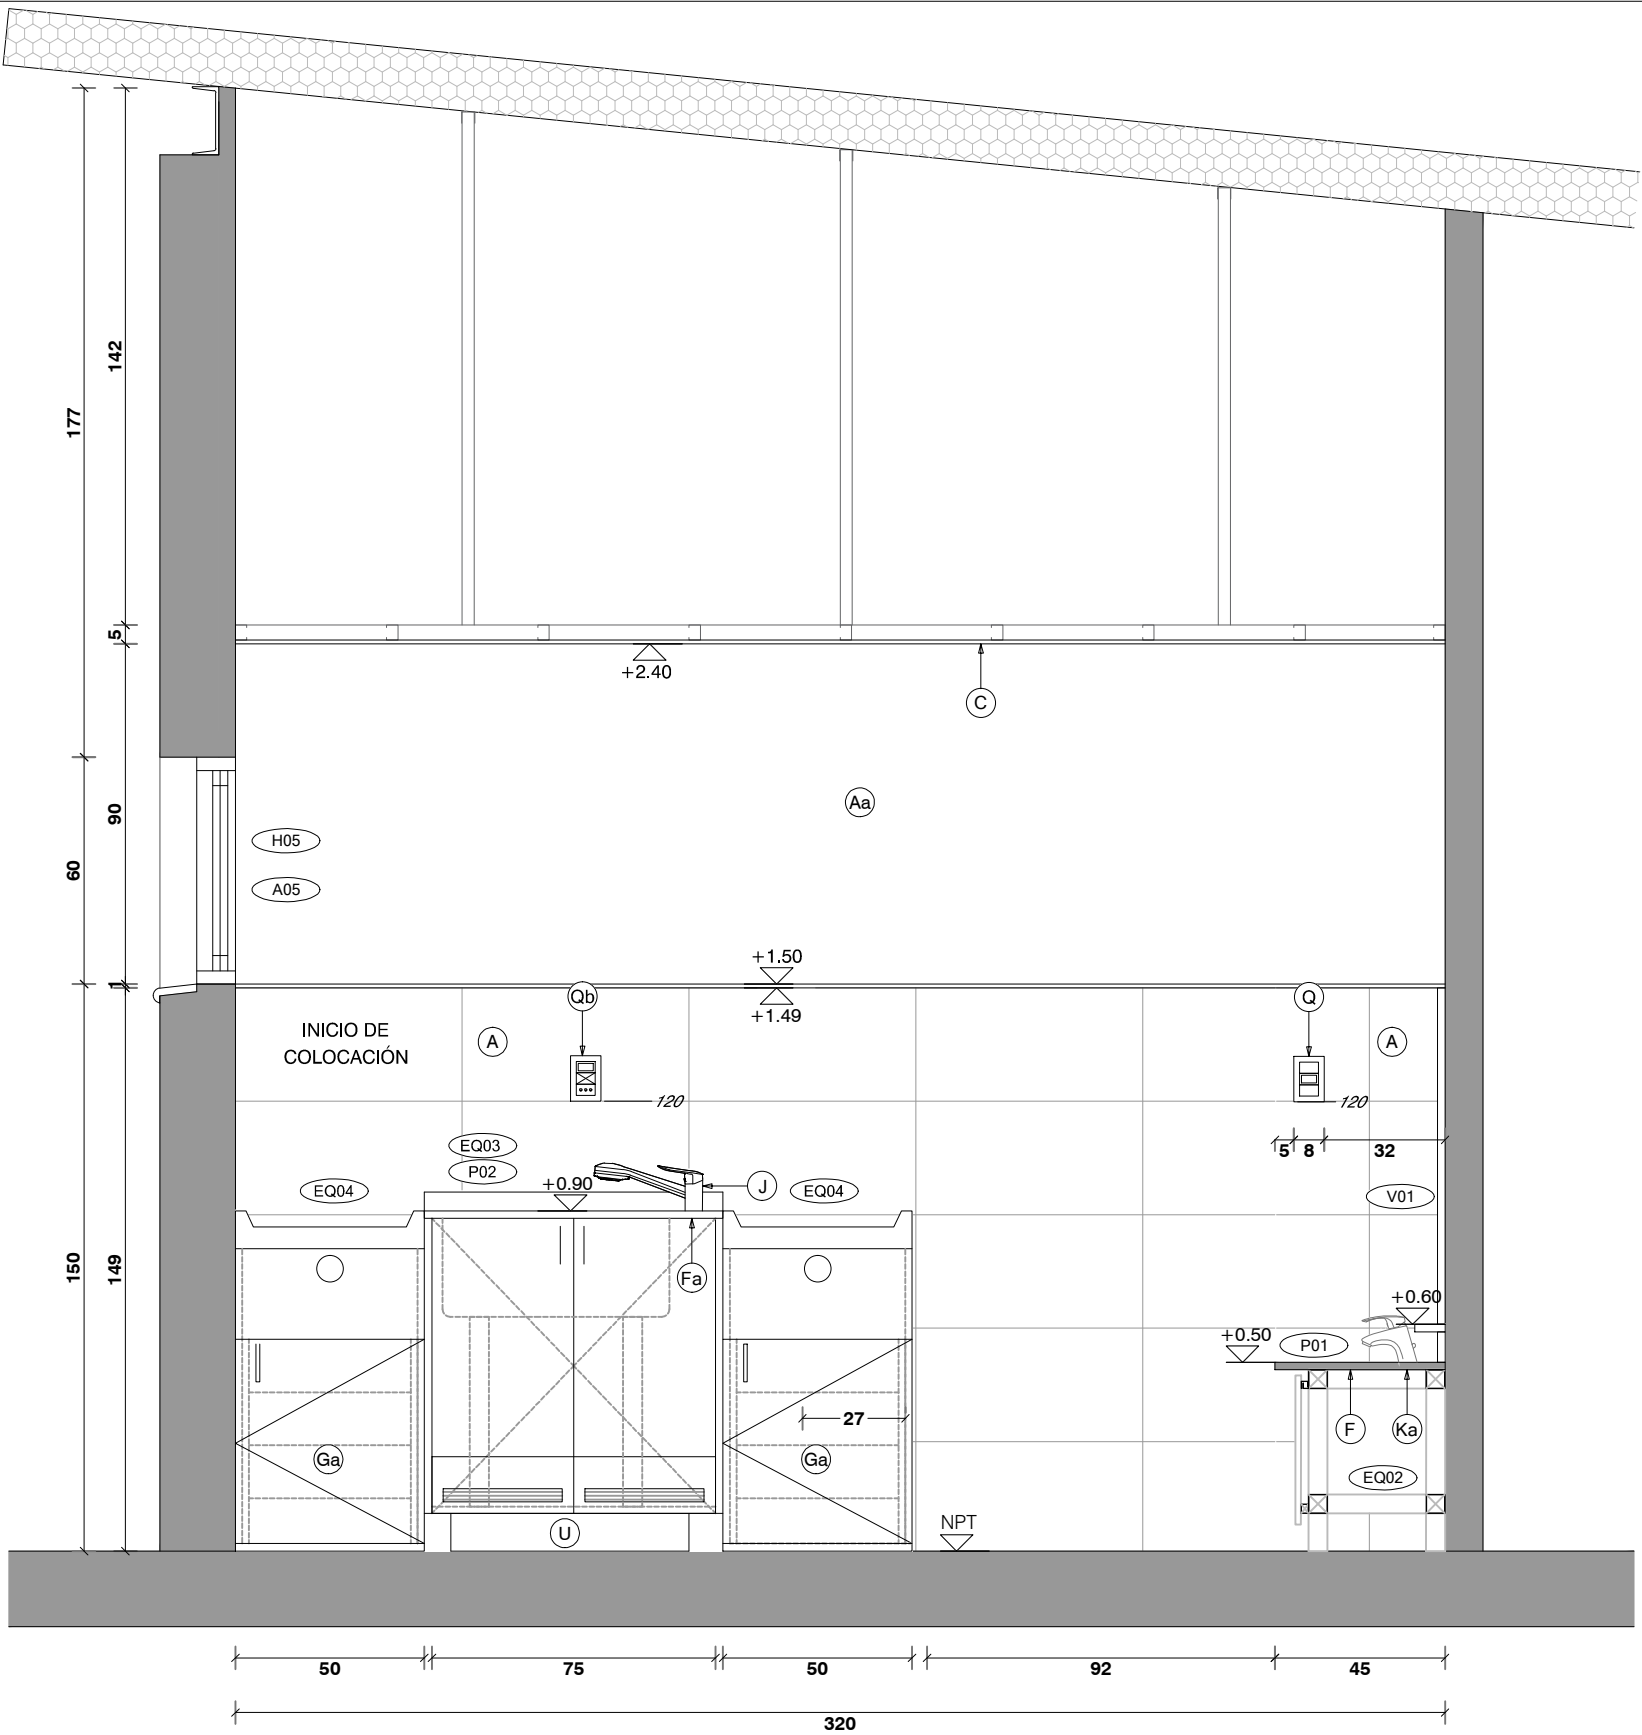

CORTE C-C

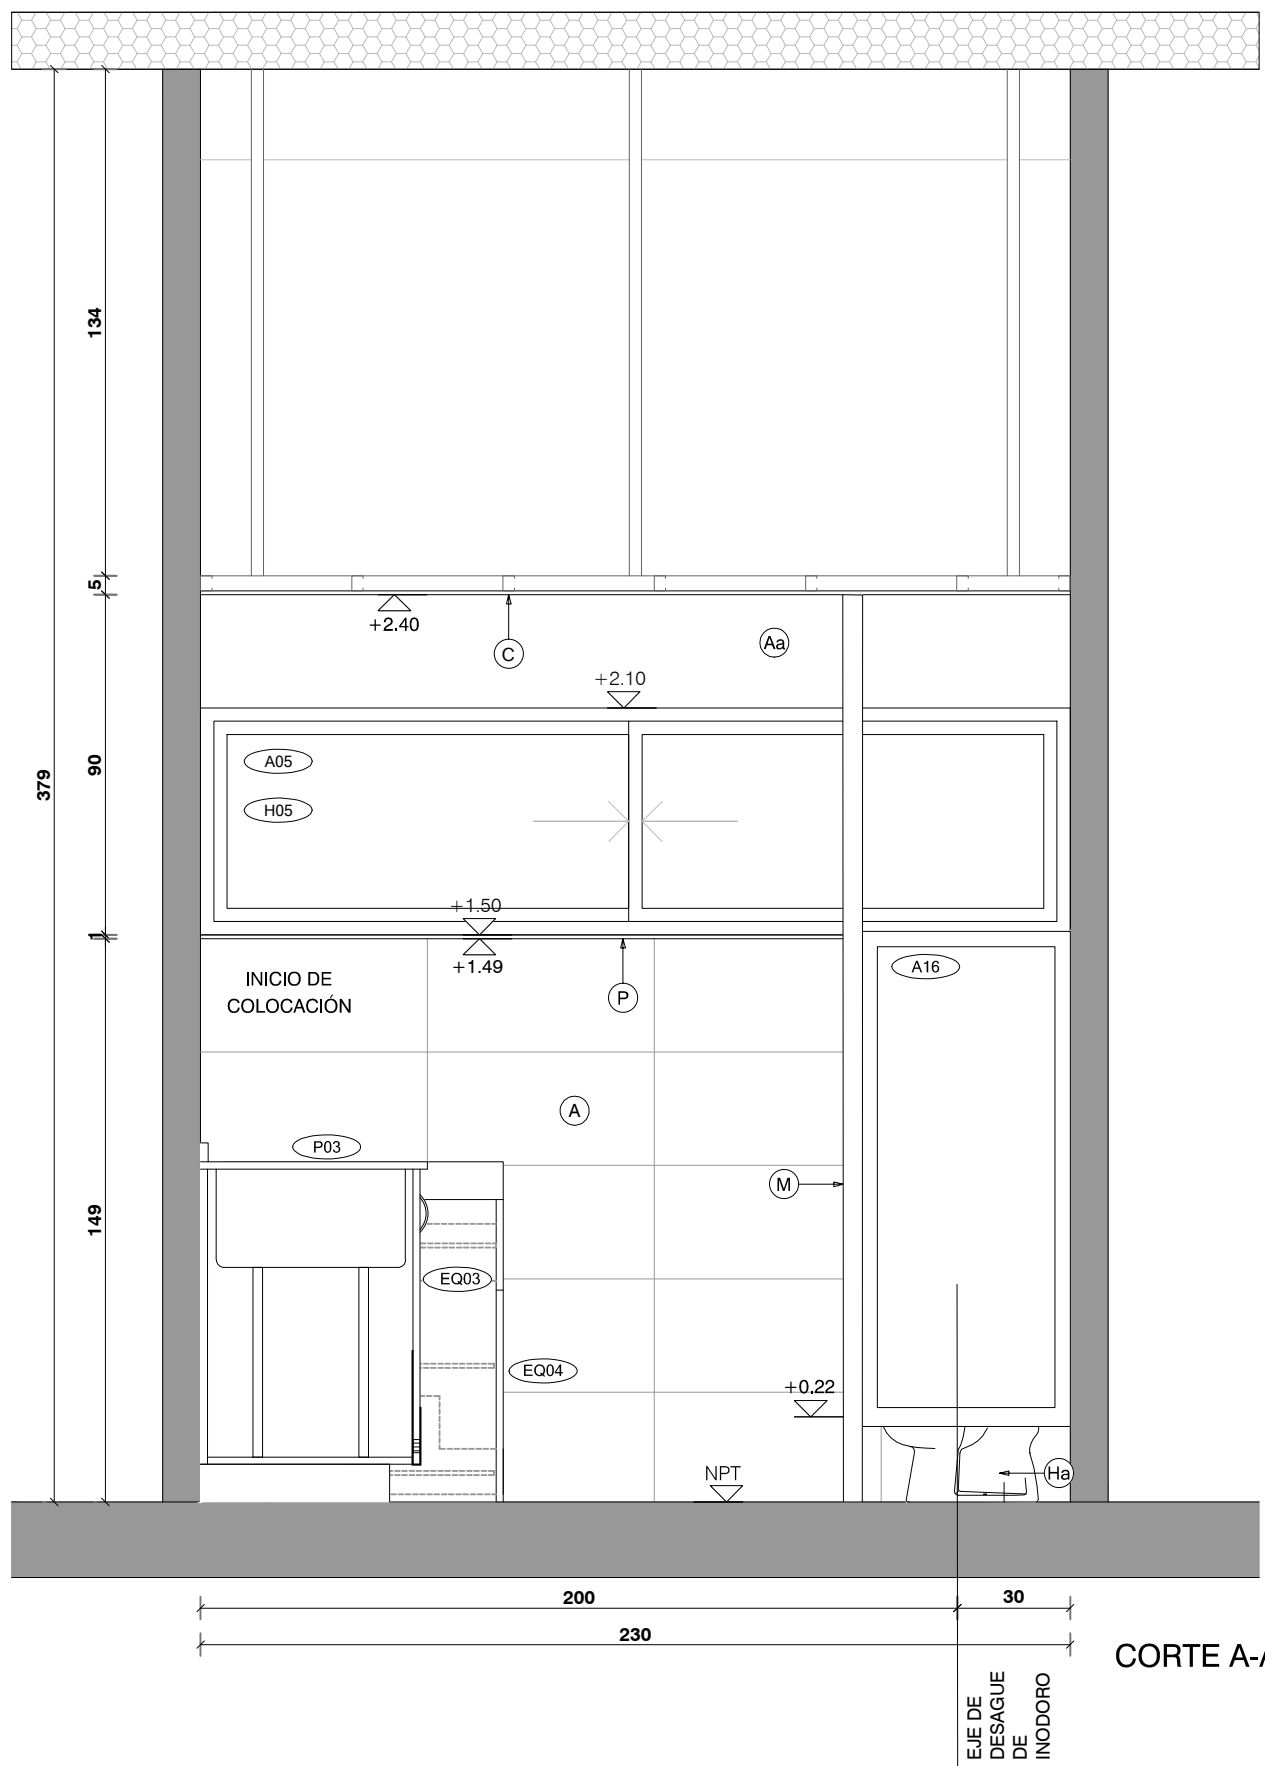

CORTE A-A

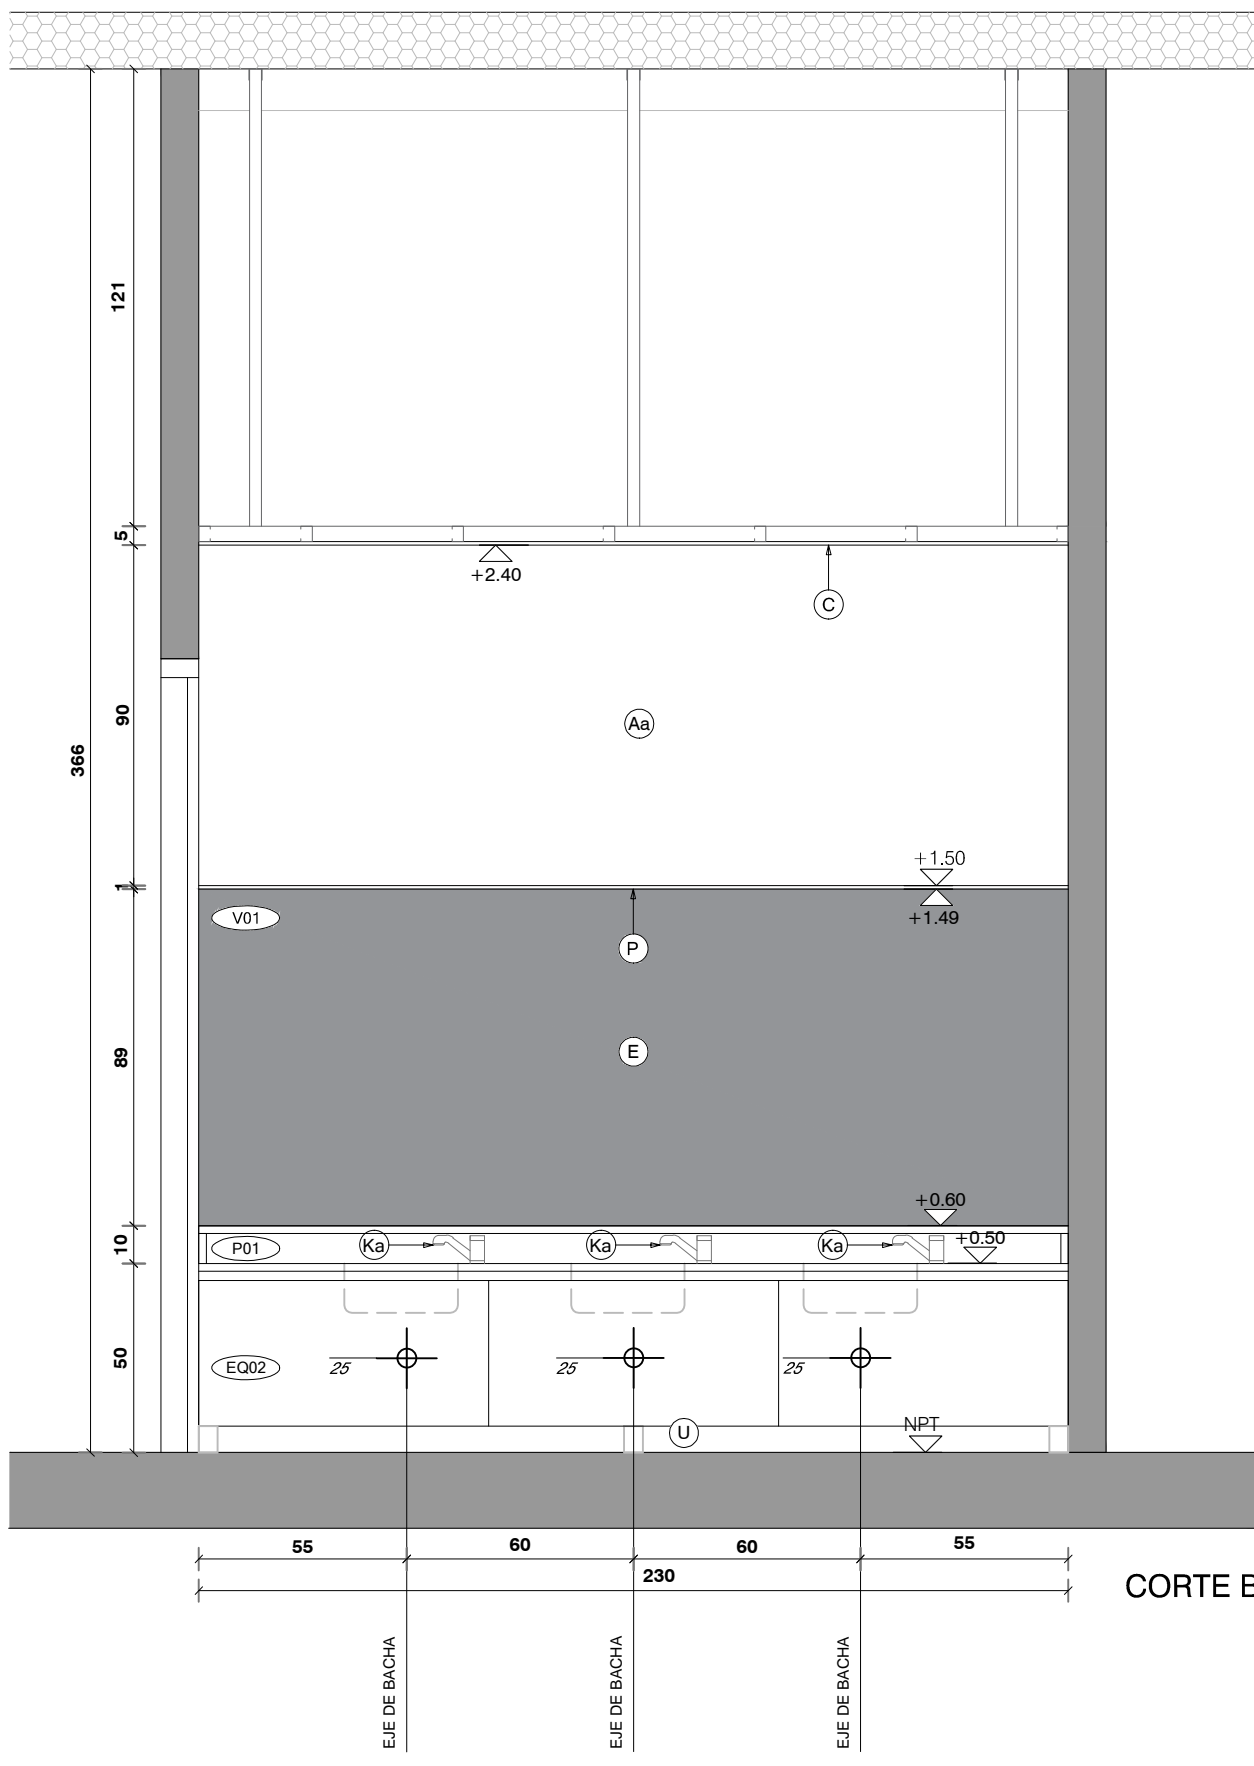


CORTE B-B

REFERENCIAS		I	LAVATORIO MURAL, APTO PARA DISCAPACITADOS TIPO ESPACIO DE FERRUM SIMILAR O MEJOR	N	PERCHERO EXTERIOR JACKWALL
A	CERAMICA 60X30cm RECTIFICADA G4 SEGUN MCP COLOR BLANCO MATE	Ia	BACHA DE ACERO INOXIDABLE TIPO MODELO "O300L" Ø30CM DE JOHNSON CALIDAD 304 SIMILAR O MEJOR	Na	ARGOLLA EXTERIOR JACKWALL
Aa	ENDUIDO Y PINTURA ACRILICA TIPO INCALEX ANTIHONGOS .COLOR A DEFINIR POR LA SUPERVISION DE OBRA	Ib	PILETON ACERO TIPO JOHNSON G50 (50x40X26cm) SIMILAR O MEJOR	O	PORTAROLLO EXTERIOR
Ab	PINTURA ACRILICA TIPO INCALEX ANTIHONGOS .COLOR A DEFINIR POR LA SUPERVISION DE OBRA	Ic	LAVATORIO CON PEDESTAL LINEA ANDINA	P	PERFIL DE ALUMINIO ALUMEX N°2594
B	PORCELANATO RECTIFICADO 60X60cm G4 SEGUN MCP. TIPO KLIPEN GALAXY GRIS, SIMILAR O MEJOR	Ic	PILETON ACERO INOXIDABLE 50X35X26cm	Q	INTERRUPTOR BIPOLAR-
C	CIELORRASO DE YESO TERMINACION ENDUIDO Y PINTURA ACRILICA ANTIHONGO TIPO INCALEX MATE PARA INTERIOR	Ie	PILETA DE ACERO INOXIDABLE SUPERPROFUNDA 35.5x41x18cm	Qa	TOMACORRIENTE SCHUKO CON INTERRUPTOR BIPOLAR
E	ESPEJO DE TIPO ELECTROLITICO PULIDO DE 5 mm	J	MONOCOMANDO FREGADERA DUCHA EXTRAIBLE K8 GENEBRE	Qb	TOMACORRIENTE 3 EN LINEA CON INTERRUPTOR BIPOLAR
F	MESADA DE GRANITO GRIS NACIONAL TIPO CHAMANGÁ e=2cm, CON ZOCALEO Y ESTANTE SEGÚN PLANILLA	Ja	MONOCOMANDO CON TEL. MOD. TITANIUM MARCA RAMON SOLER	S	RESUMIDERO DE DUCHA
Fa	MESADA DE GRANITO GRIS NACIONAL TIPO CHAMANGÁ e=2cm, COCINAS	K	GRIFERÍA TIPO BENEFIT DE DOCOL SIMILAR O MEJOR	Sa	CAJA SIFONADA
G	MUEBLE BAJO MESADA EN BAÑOS	Ka	GRIFERÍA BALDER MODELO 5916 FIRMETA SIMILAR O MEJOR	Sb	CAJA COMUN
Ga	MUEBLE CAMBIADOR	Kc	GRIFERÍA DE COCINA MONOCOMANDO MONET LEED	T	CAMPANA DE EXTRACCION DE ACERO INOXIDABLE
Gb	MUEBLE DE COCINA	L	BARRA REBATIBLE CON PORTAROLLO TIPO ESPACIO DE FERRUM SIMILAR O MEJOR	U	BANQUINA REVESTIDA
H	INODORO ALTO CON MOCHILA, APTO PARA DISCAPACITADOS TIPO ESPACIO DE FERRUM SIMILAR O MEJOR C/TAPA	La	BARRA FIJA TIPO ESPACIO DE FERRUM SIMILAR O MEJOR	V	REFUERZO SOBRE CIELORRASO
Ha	INODORO INFANTIL CON MOCHILA TIPO CELITE, BLANCO BRILLANTE. LAS TAPAS DE INODOROS SERÁN DE MDF LAQUEADAS	M	MAMPARA DE ALUMINIO SEGUN PLANILLA	W	CANAleta EN GRANITO
		Ma	SIFON CROMADO	X	REJILLA VENTILACION -


NOTA IMPORTANTE:
TODAS LAS DIMENSIONES QUE SEAN SUJETAS
A VERIFICACION EN OBRA, LAS DIMENSIONES
QUE SE ENCONTRAN EN EL PLANO SON INDICATIVAS.
EL ±0.00 SE CORRESPONDE A LA CURVA +153.60 DEL PLANO
DEL RELEVAMIENTO DEL AGRIMENSOR COINCIDENTE CON EL
NPT INTERIOR DE P.B DEL EDIFICIO

Anteproyecto	
CAIF TACUAREMBO	
DIRECCIÓN: Calle 12 metros y Luis Castagneto	
PADRÓN: 1780	
LLAMADO:	
FECHA REALIZACIÓN: 08/2023	
REVISION 1	
2	
3	
4	
5	
Rubro	
ALBAÑILERÍA	
ESCALA: 1:100	
Límites	
ARCHIVO: CAIF_TACUAREMBO-Electro	
DETALLE BAÑO DE NIÑOS III	


RESPONSABLE TÉCNICO	
NOMBRE:	
Tel: TEL_CEL	
TÉCNICO ASesor	
NOMBRE:	
Mail: X@COM	
Tel: TEL_CEL	
AL14	

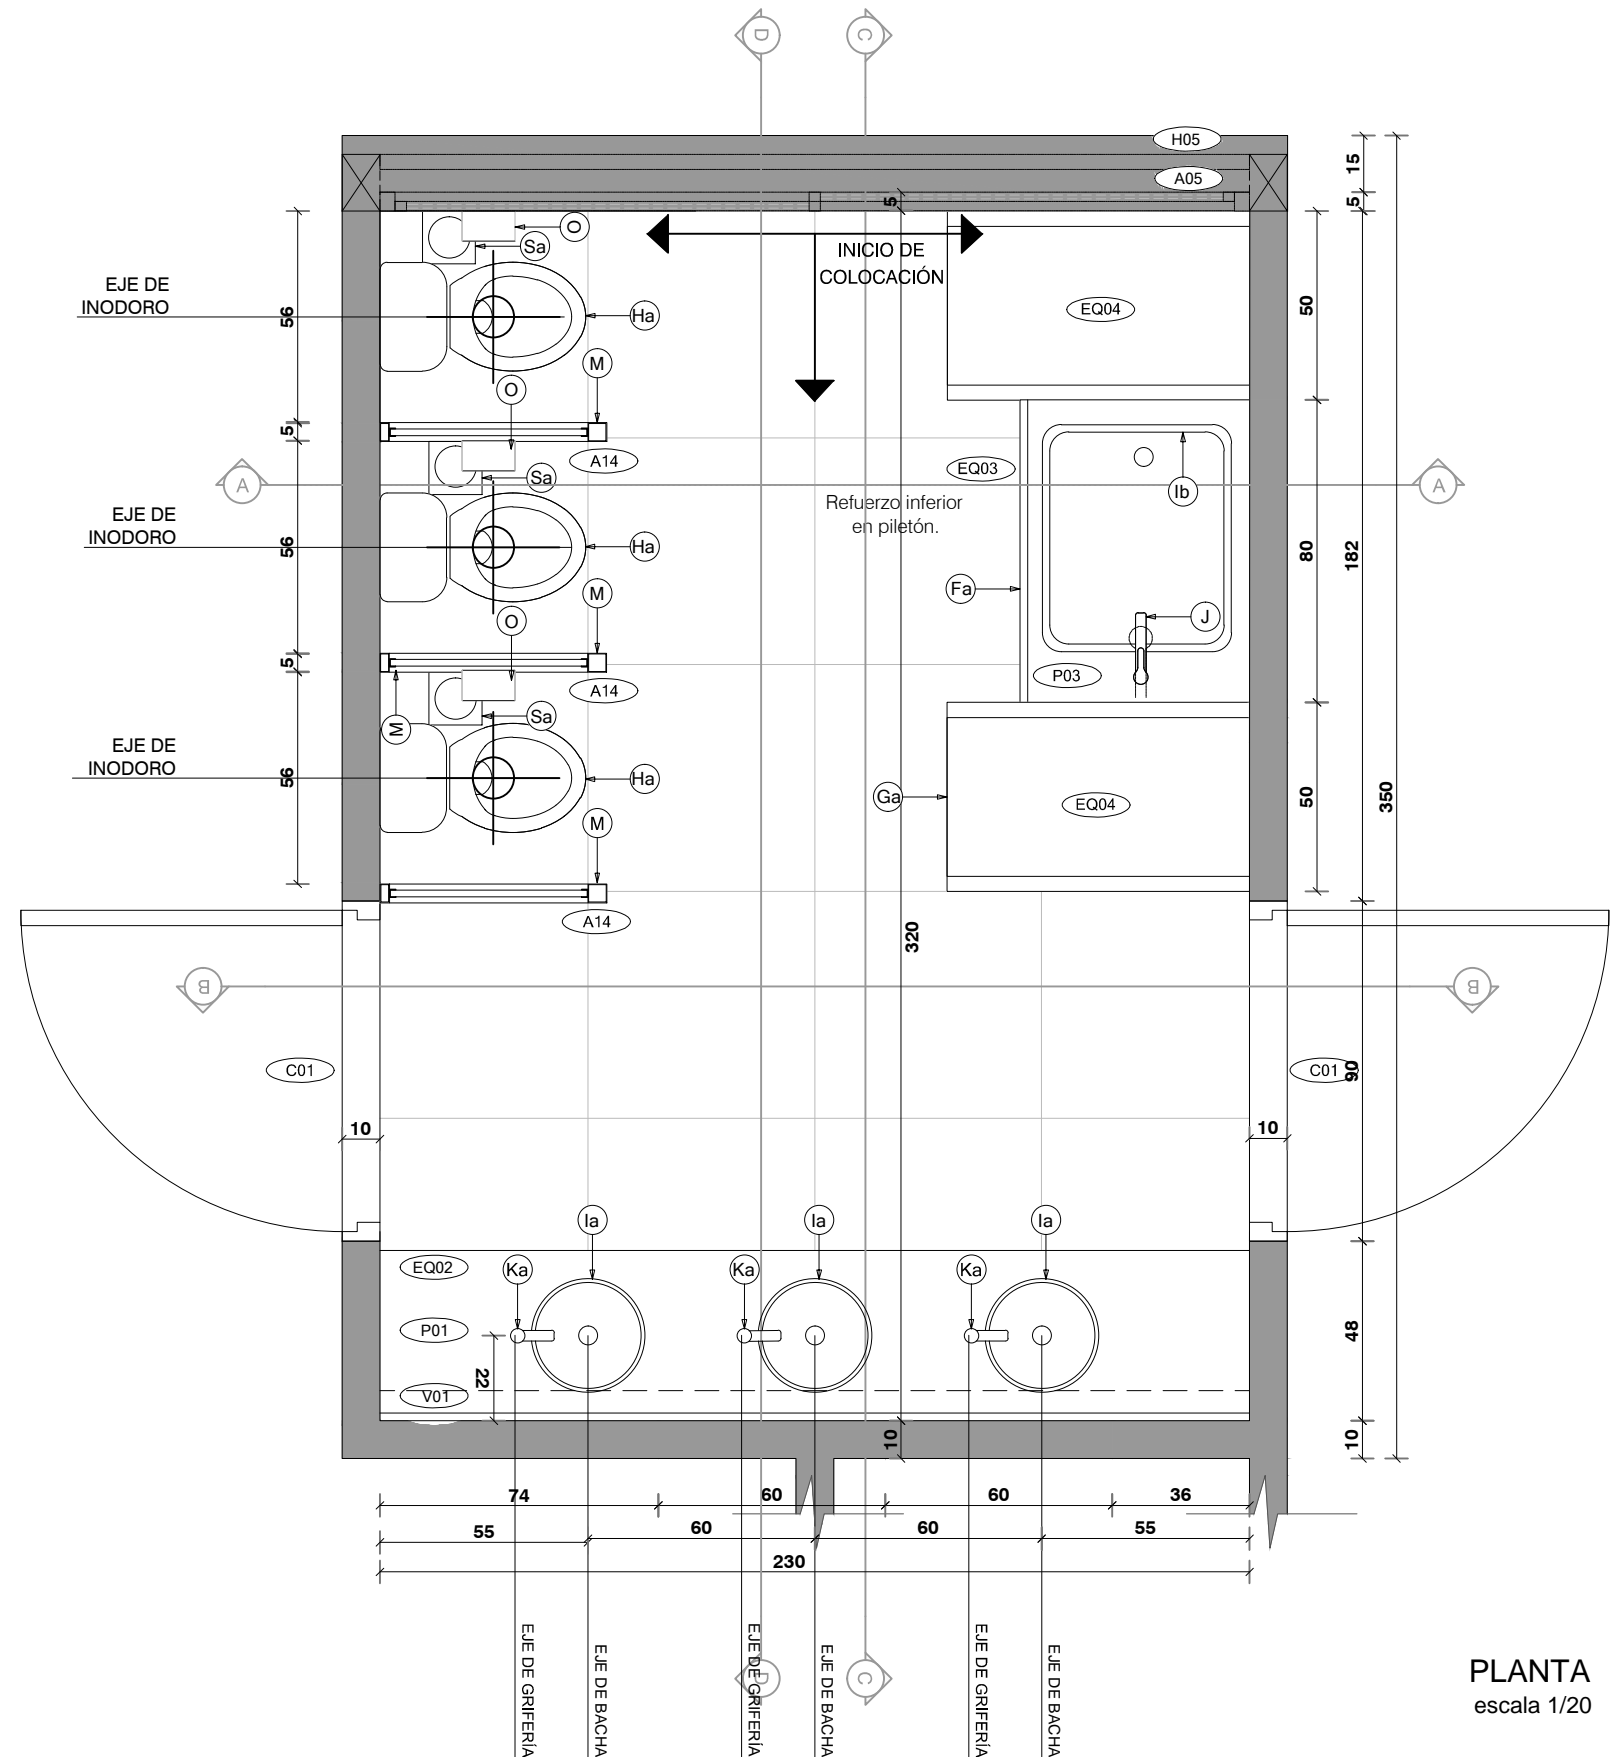


PLANTA
escala 1/20

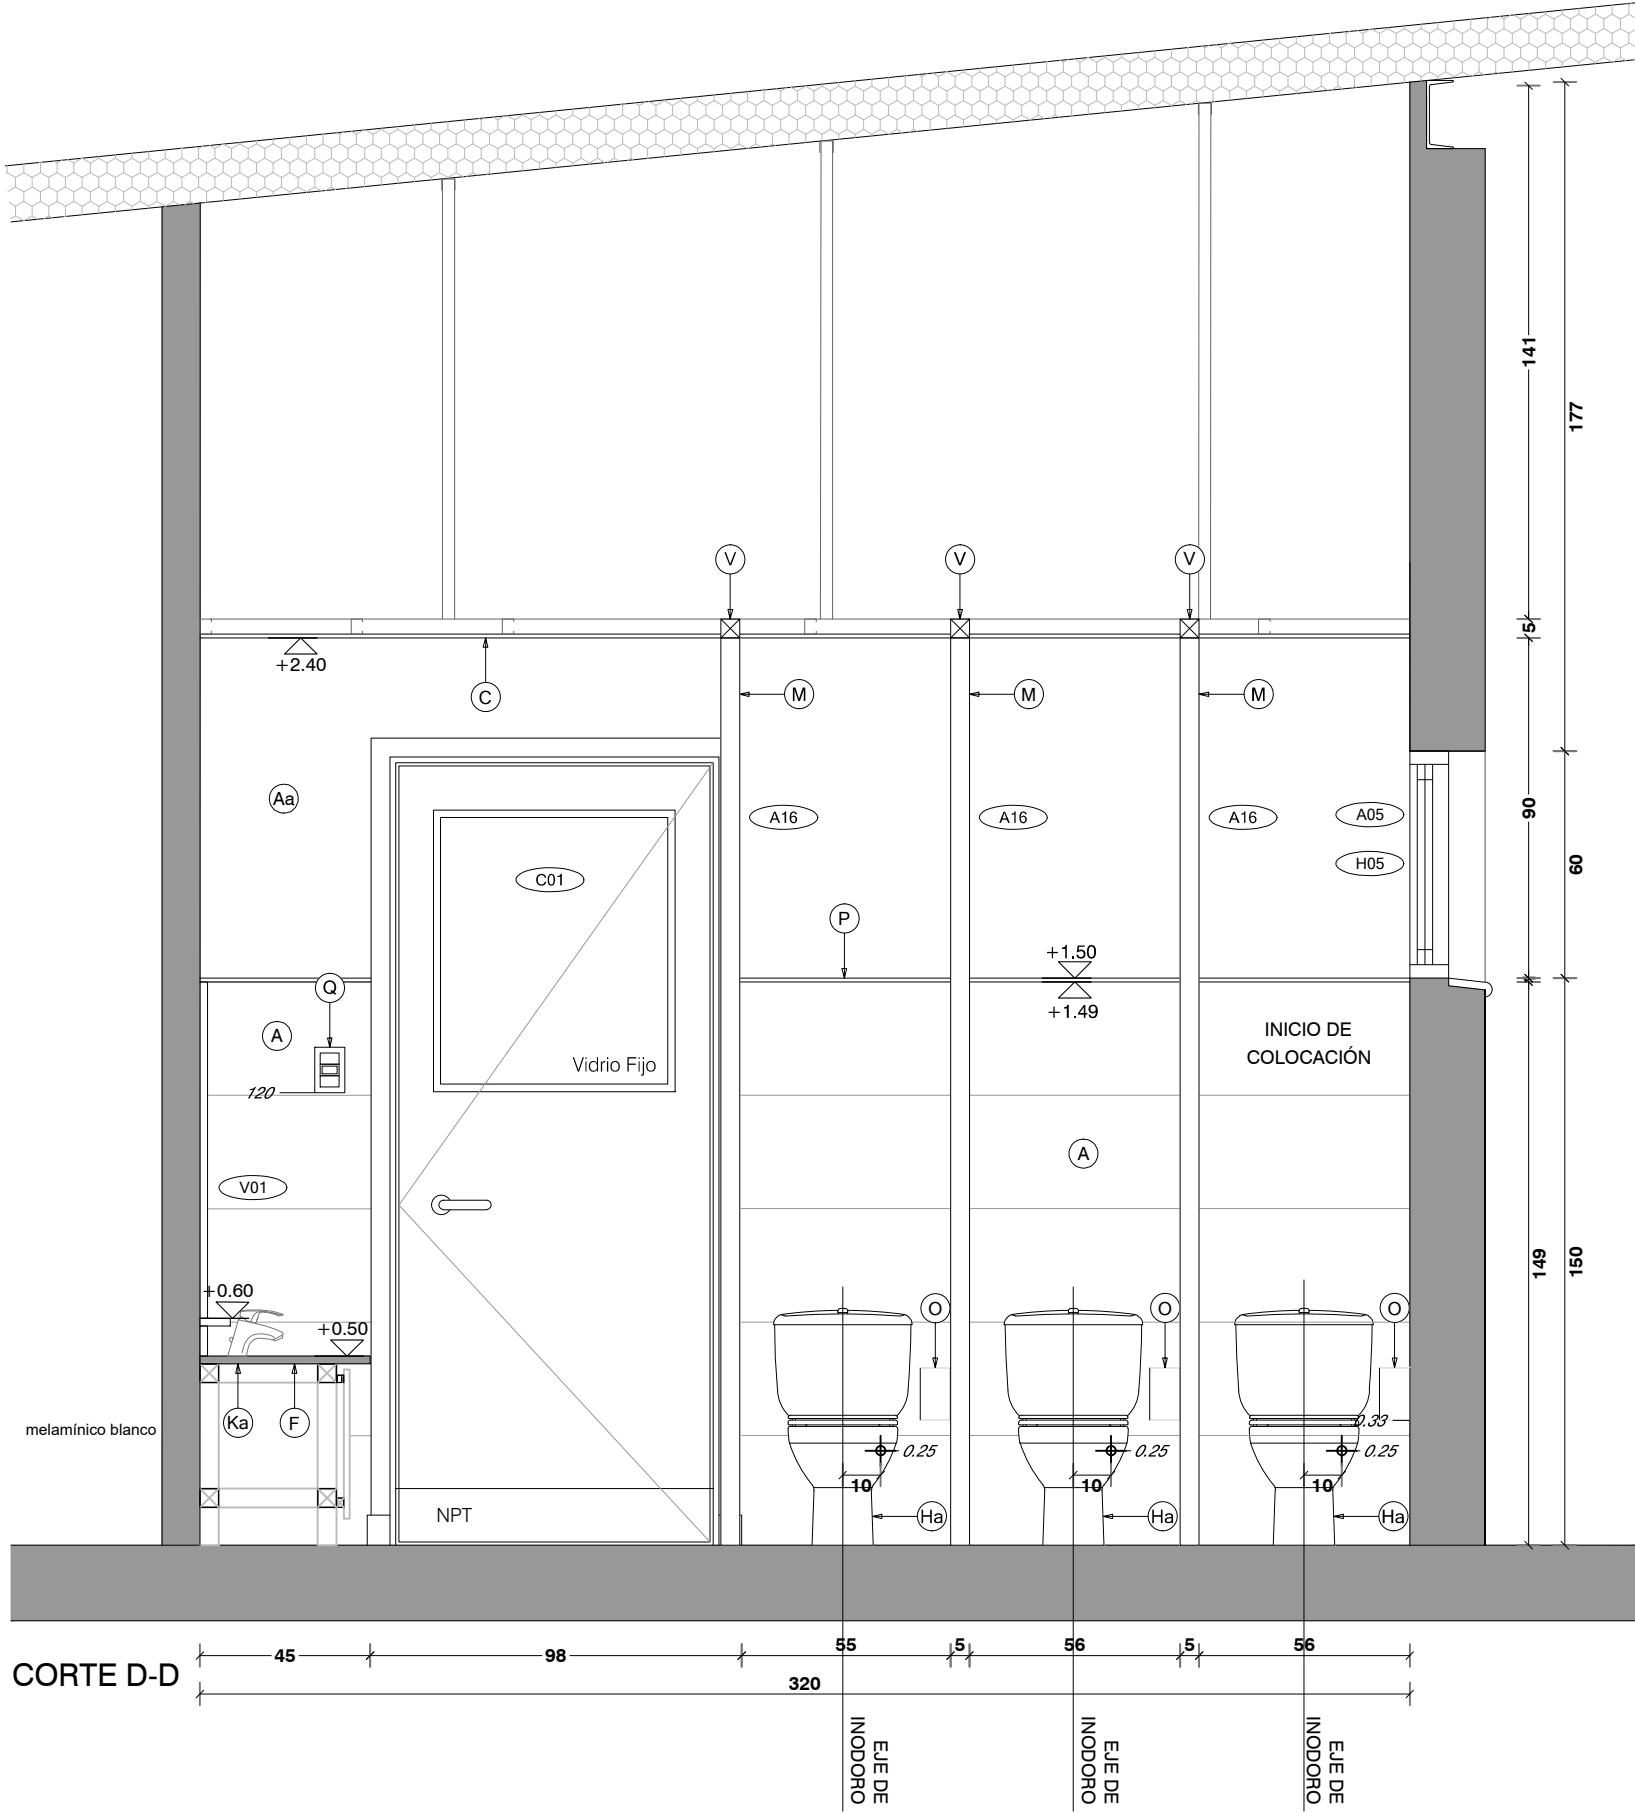


CORTE D-D

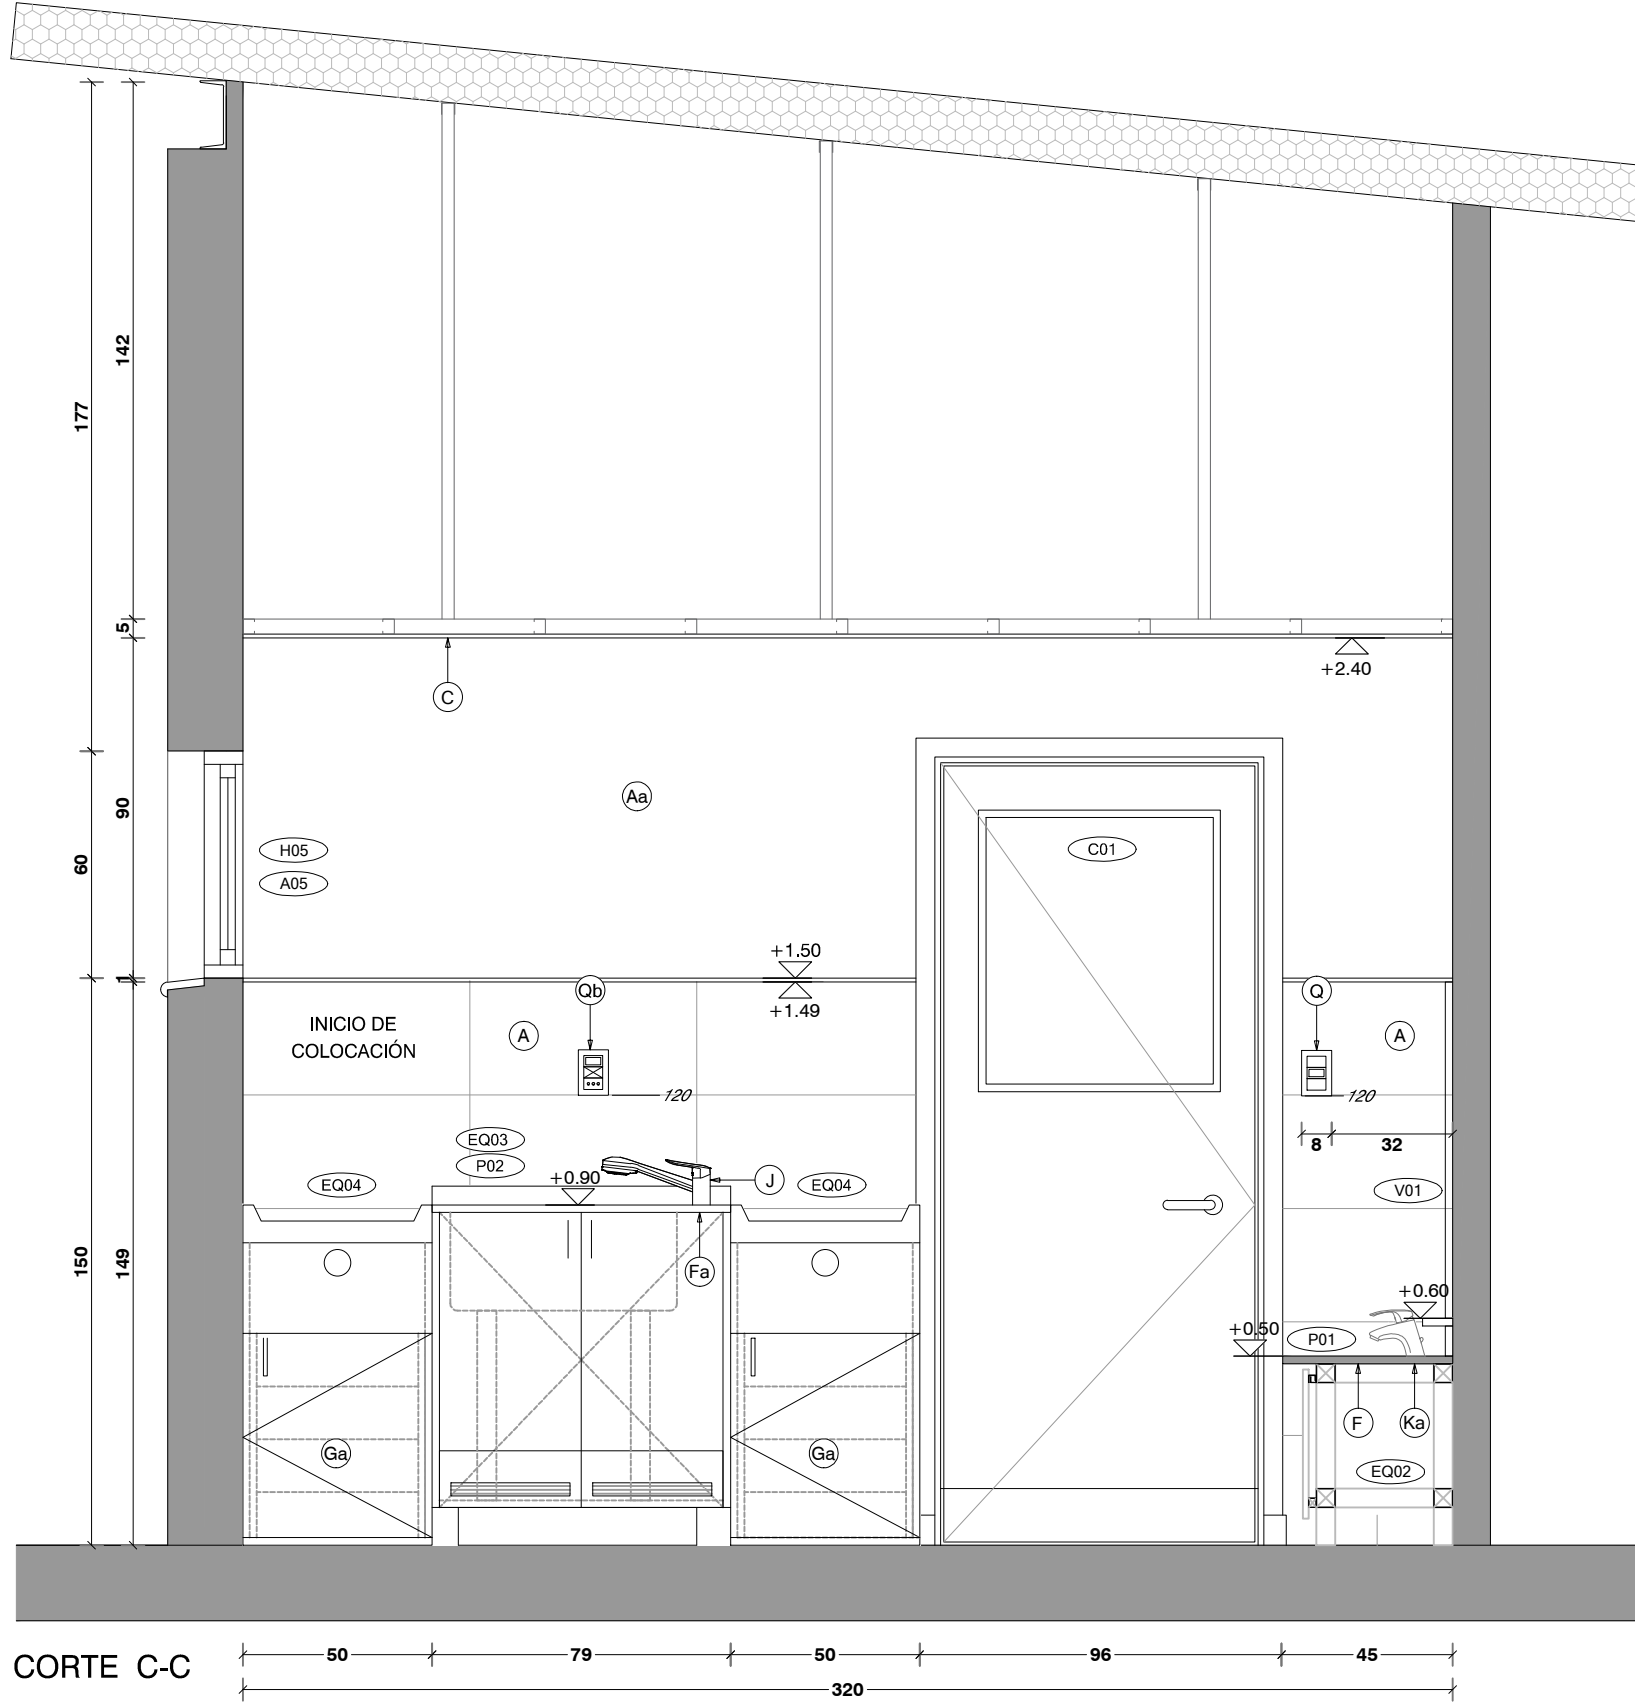

CORTE C-C

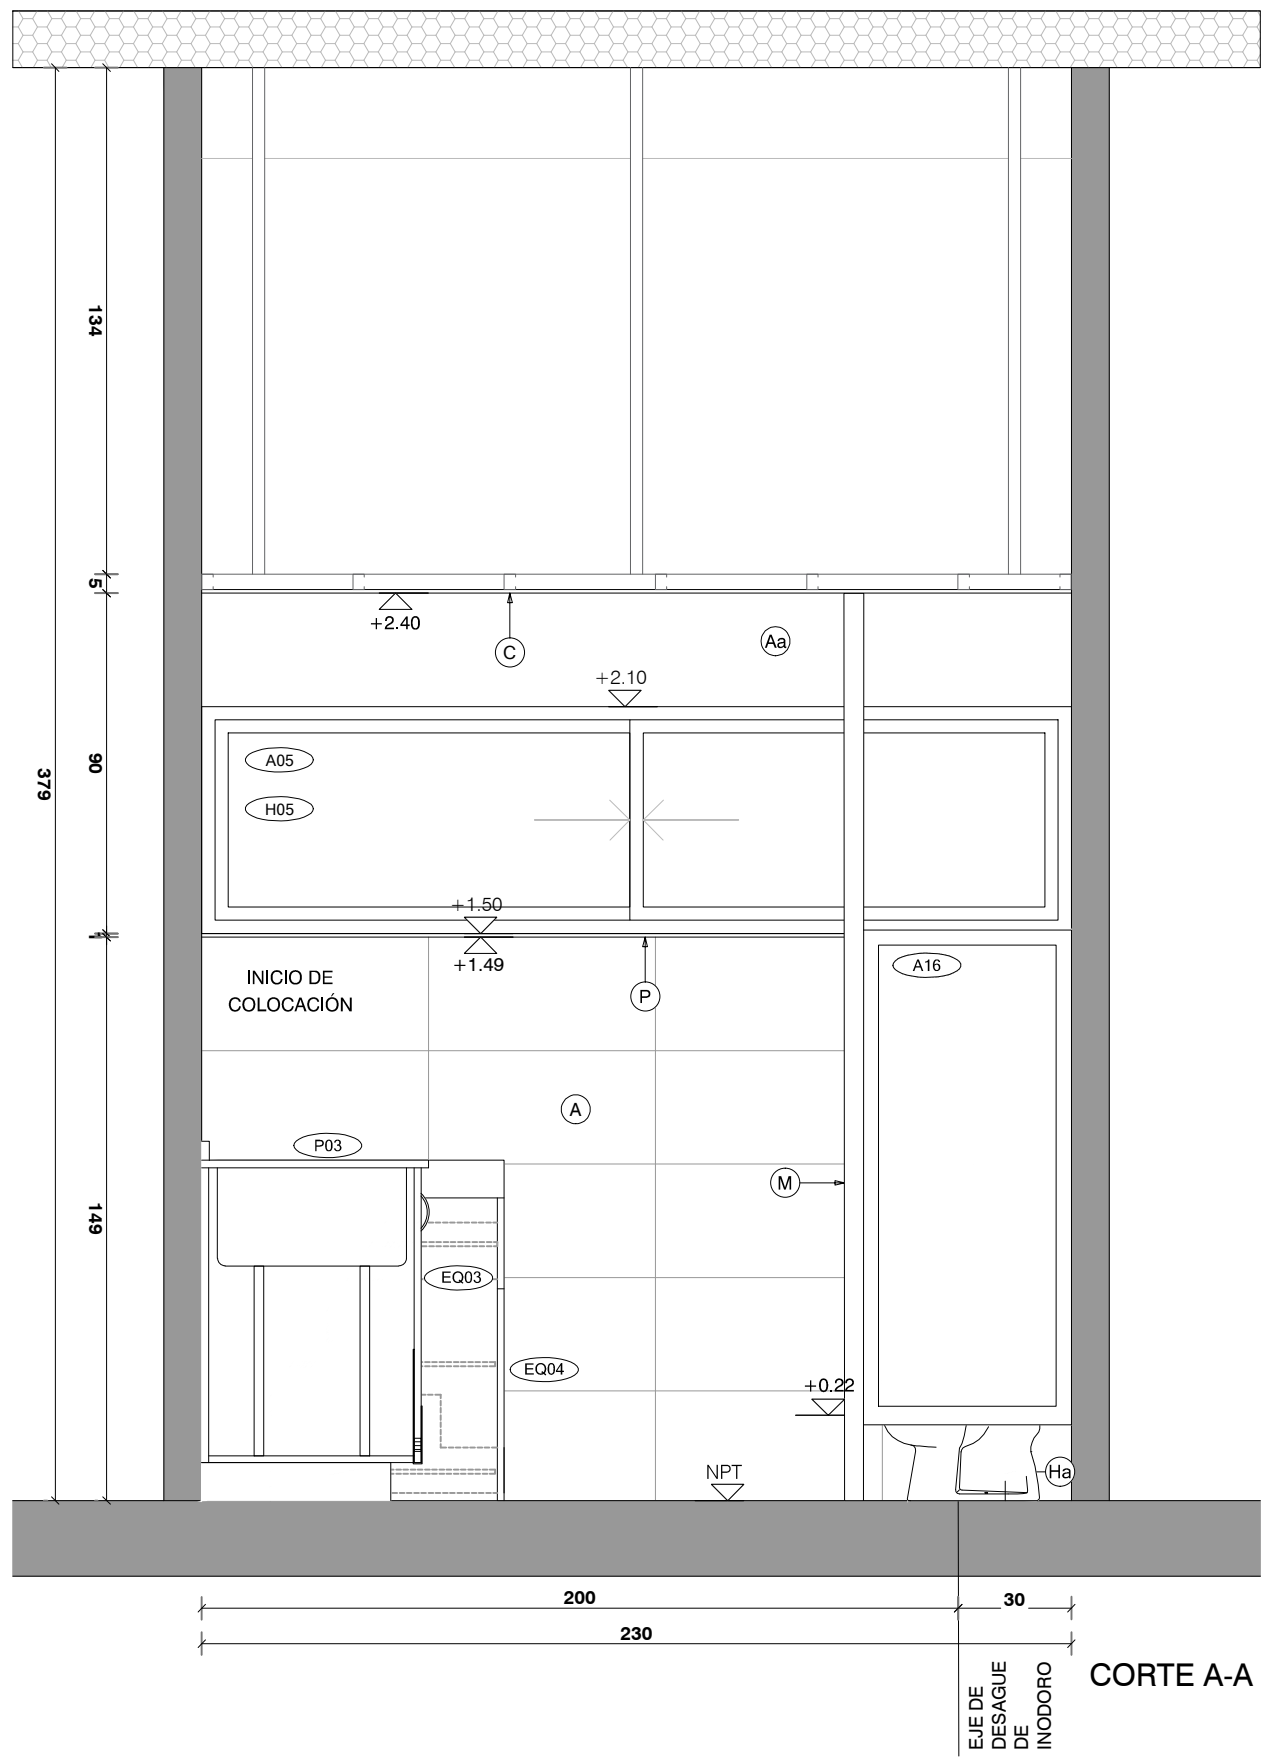

CORTE A-A

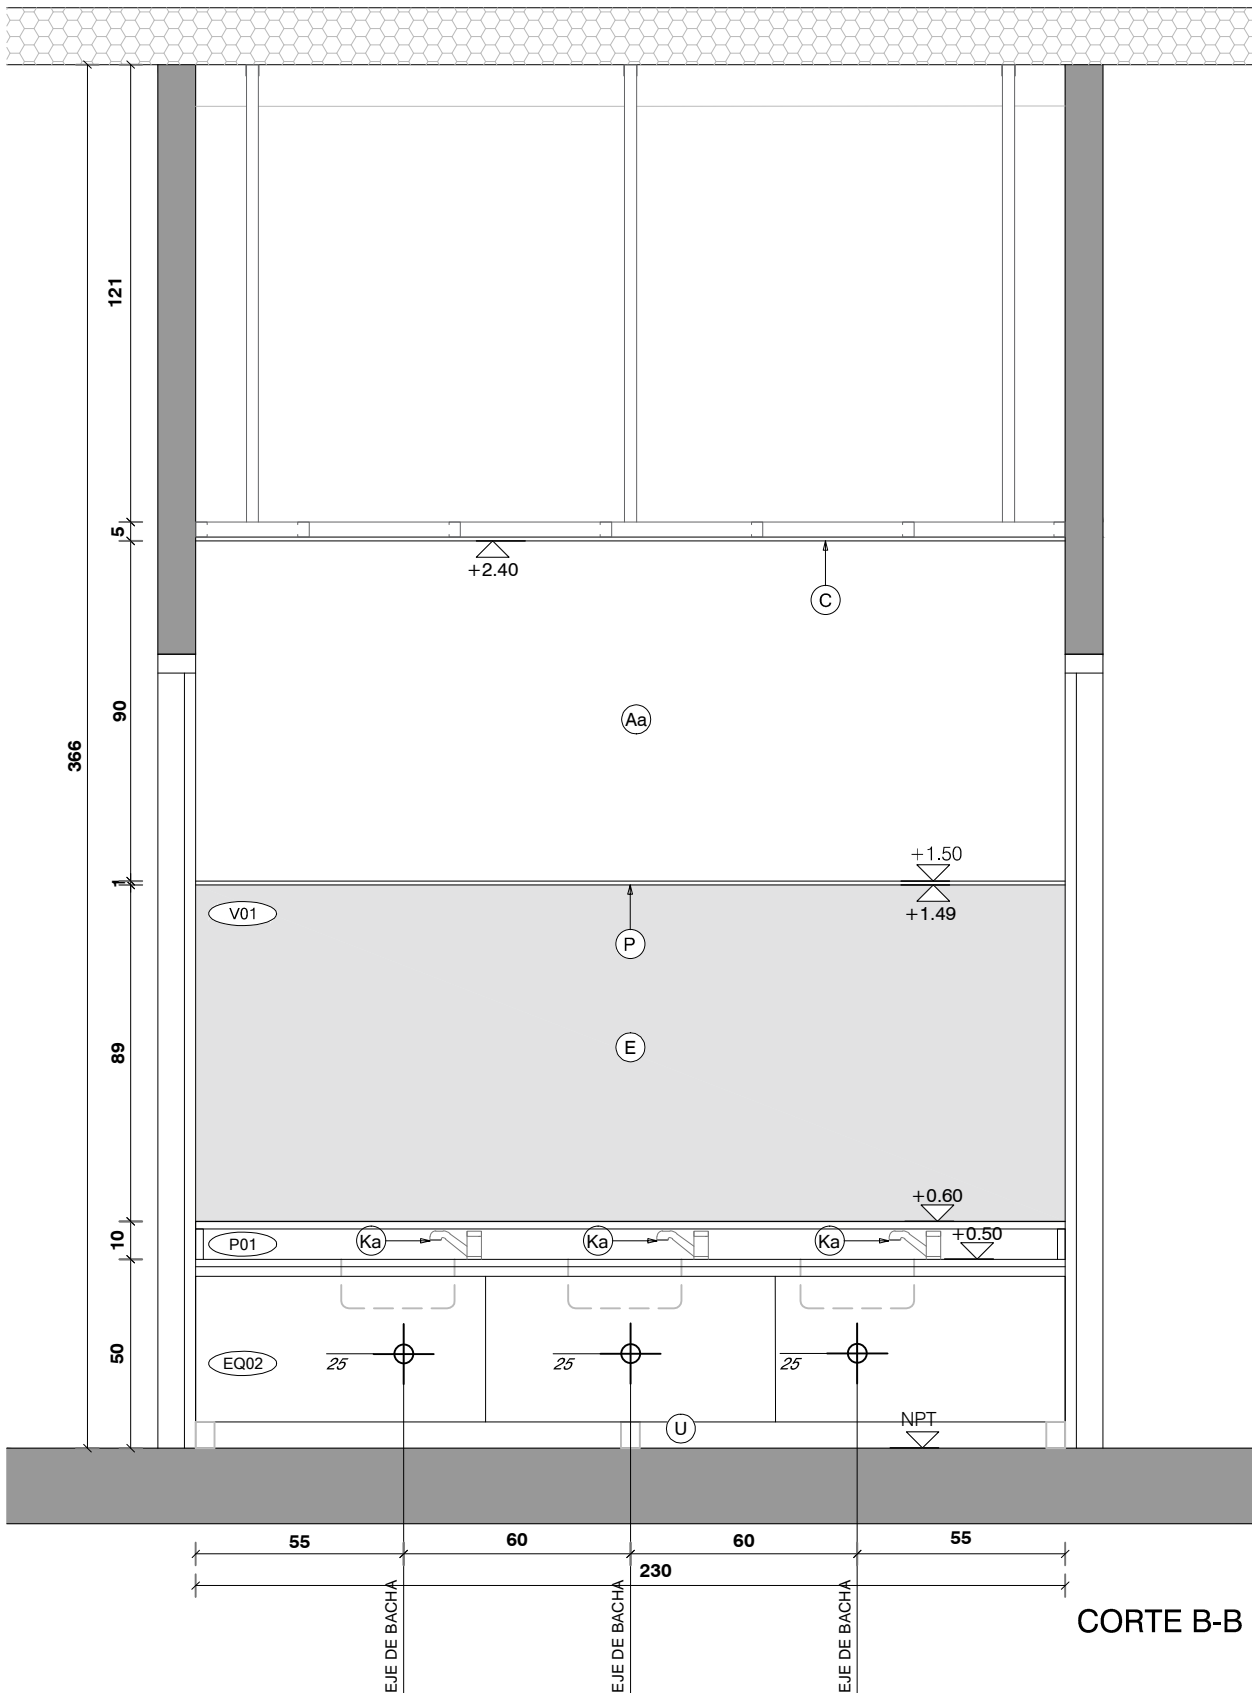

CORTE B-B

REFERENCIAS		I	LAVATORIO MURAL, APTO PARA DISCAPACITADOS TIPO ESPACIO DE FERRUM SIMILAR O MEJOR	N	PERCHERO EXTERIOR JACKWALL
A	CERAMICA 60X30cm RECTIFICADA G4 SEGUN MCP COLOR BLANCO MATE	Ia	BACHA DE ACERO INOXIDABLE TIPO MODELO "O300L" Ø30CM DE JOHNSON CALIDAD 304 SIMILAR O MEJOR	Na	ARGOLLA EXTERIOR JACKWALL
Aa	ENDUIDO Y PINTURA ACRILICA TIPO INCALEX ANTIHONGOS .COLOR A DEFINIR POR LA SUPERVISION DE OBRA	Ib	PILETON ACERO TIPO JOHNSON G50 (50x40X26cm) SIMILAR O MEJOR	O	PORTAROLLO EXTERIOR
Ab	PINTURA ACRILICA TIPO INCALEX ANTIHONGOS .COLOR A DEFINIR POR LA SUPERVISION DE OBRA	Ic	LAVATORIO CON PEDESTAL LINEA ANDINA	P	PERFIL DE ALUMINIO ALUMEX N°2594
B	PORCELANATO RECTIFICADO 60X60cm G4 SEGUN MCP. TIPO KLIPEN GALAXY GRIS, SIMILAR O MEJOR	Ic	PILETON ACERO INOXIDABLE 50X35X26cm	Q	INTERRUPTOR BIPOLAR-
C	CIELORRASO DE YESO TERMINACION ENDUIDO Y PINTURA ACRILICA ANTIHONGO TIPO INCALEX MATE PARA INTERIOR	Ie	PILETA DE ACERO INOXIDABLE SUPERPROFUNDA 35.5x41x18cm	Qa	TOMACORRIENTE SCHUKO CON INTERRUPTOR BIPOLAR
E	ESPEJO DE TIPO ELECTROLITICO PULIDO DE 5 mm	J	MONOCOMANDO FREGADERA DUCHA EXTRAIBLE K8 GENEBRE	Qb	TOMACORRIENTE 3 EN LINEA CON INTERRUPTOR BIPOLAR
F	MESADA DE GRANITO GRIS NACIONAL TIPO CHAMANGÁ e=2cm, CON ZOCALEO Y ESTANTE SEGÚN PLANILLA	Ja	MONOCOMANDO CON TEL. MOD. TITANIUM MARCA RAMON SOLER	S	RESUMIDERO DE DUCHA
Fa	MESADA DE GRANITO GRIS NACIONAL TIPO CHAMANGÁ e=2cm, COCINAS	K	GRIFERÍA TIPO BENEFIT DE DOCOL SIMILAR O MEJOR	Sa	CAJA SIFONADA
G	MUEBLE BAJO MESADA EN BAÑOS	Ka	GRIFERÍA BALDER MODELO 5916 FIRMETA SIMILAR O MEJOR	Sb	CAJA COMUN
Ga	MUEBLE CAMBIADOR	Kc	GRIFERÍA DE COCINA MONOCOMANDO MONET LEED	T	CAMPANA DE EXTRACCION DE ACERO INOXIDABLE
Gb	MUEBLE DE COCINA	L	BARRA REBATIBLE CON PORTAROLLO TIPO ESPACIO DE FERRUM SIMILAR O MEJOR	U	BANQUINA REVESTIDA
H	INODORO ALTO CON MOCHILA, APTO PARA DISCAPACITADOS TIPO ESPACIO DE FERRUM SIMILAR O MEJOR C/TAPA	La	BARRA FIJA TIPO ESPACIO DE FERRUM SIMILAR O MEJOR	V	REFUERZO SOBRE CIELORRASO
Ha	INODORO INFANTIL CON MOCHILA TIPO CELITE, BLANCO BRILLANTE. LAS TAPAS DE INODOROS SERÁN DE MDF LAQUEADAS	M	MAMPARA DE ALUMINIO SEGUN PLANILLA	W	CANAleta EN GRANITO
		Ma	SIFON CROMADO	X	REJILLA VENTILACION -

NOTA IMPORTANTE:
TODAS LAS DIMENSIONES QUE DAN SUJETAS
A VERIFICACIÓN EN OBRA LAS DIMENSIONES
QUE SE INDICAN EN EL PLANO SON INDICATIVAS
EL ±0.00 SE CORRESPONDE A LA CURVA +153.60 DEL PLANO
DEL RELEVAMIENTO DEL AGRIMENSOR COINCIDENTE CON EL
NPT INTERIOR DE P.B DEL EDIFICIO

Anteproyecto	
CAIF TACUAREMBO	
DIRECCIÓN: Calle 12 metros y Luis Castagneto	
PADRÓN: 1780	
LLAMADO:	CÓDIGO DE OBRA: 98 FT TP TA
FECHA REALIZACIÓN: 08/2023	
REVISIÓN 1	
2	
3	
4	
5	
Rubro	ALBAÑILERÍA
ESCALA: 1:100	ARCHIVO: CAIF_TACUAREMBO-Electro
Límites	
DETALLE DE BAÑO DE NIÑOS IV	



RESPONSABLE TÉCNICO

NOMBRE: **MAIL**


Tel: TEL_CEL

TÉCNICO ASesor


NOMBRE: **MAIL**

Tel: TEL_CEL


AL15

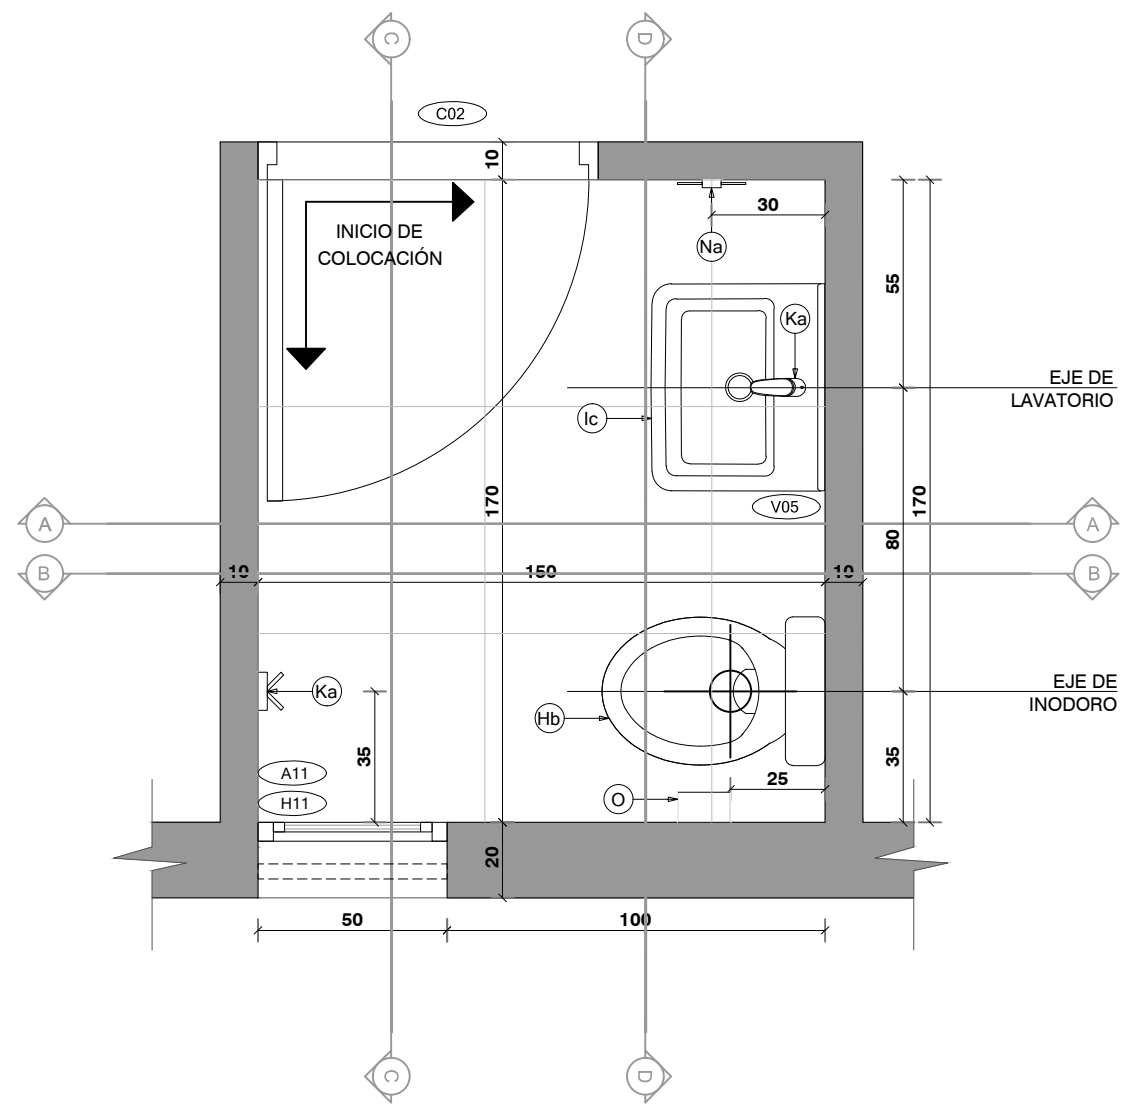


PLANTA
escala 1/20

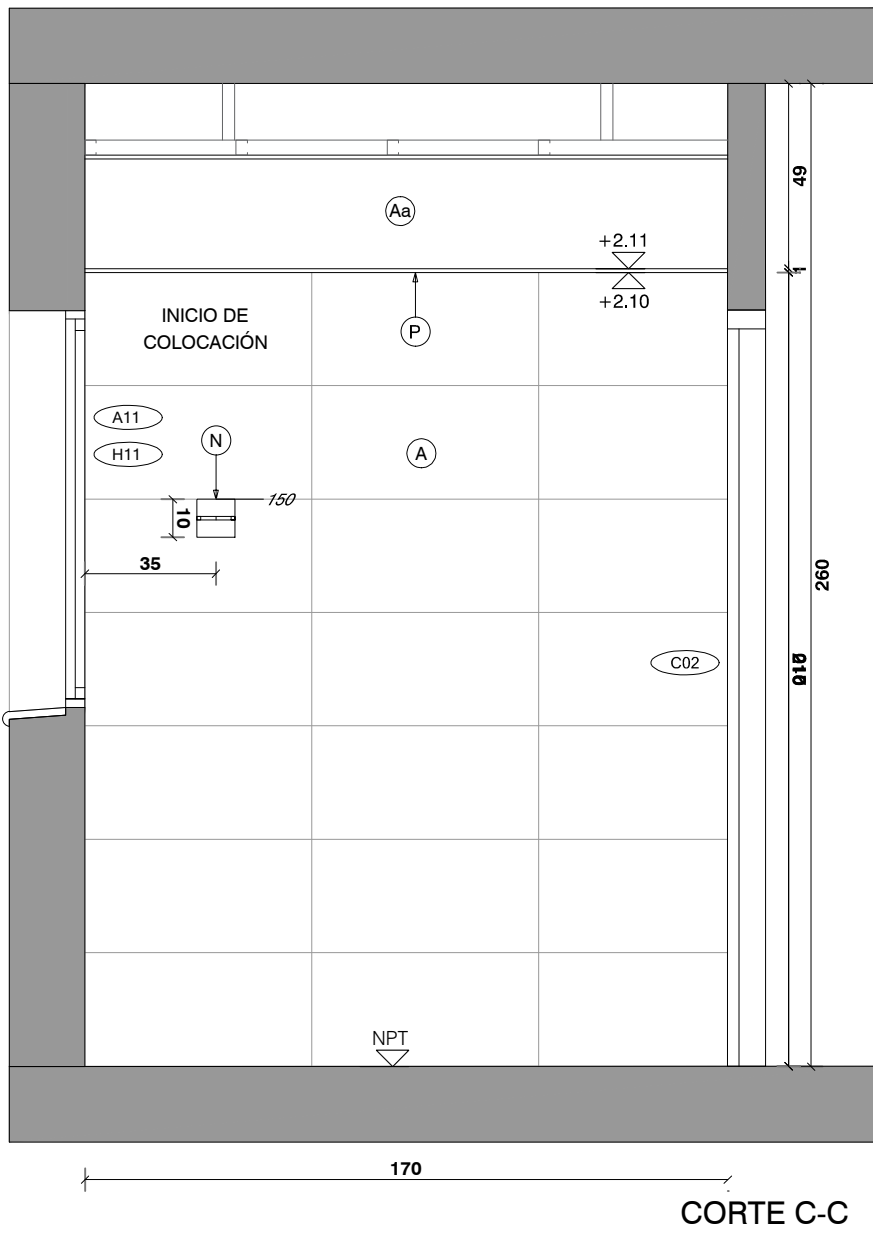


CORTE C-C

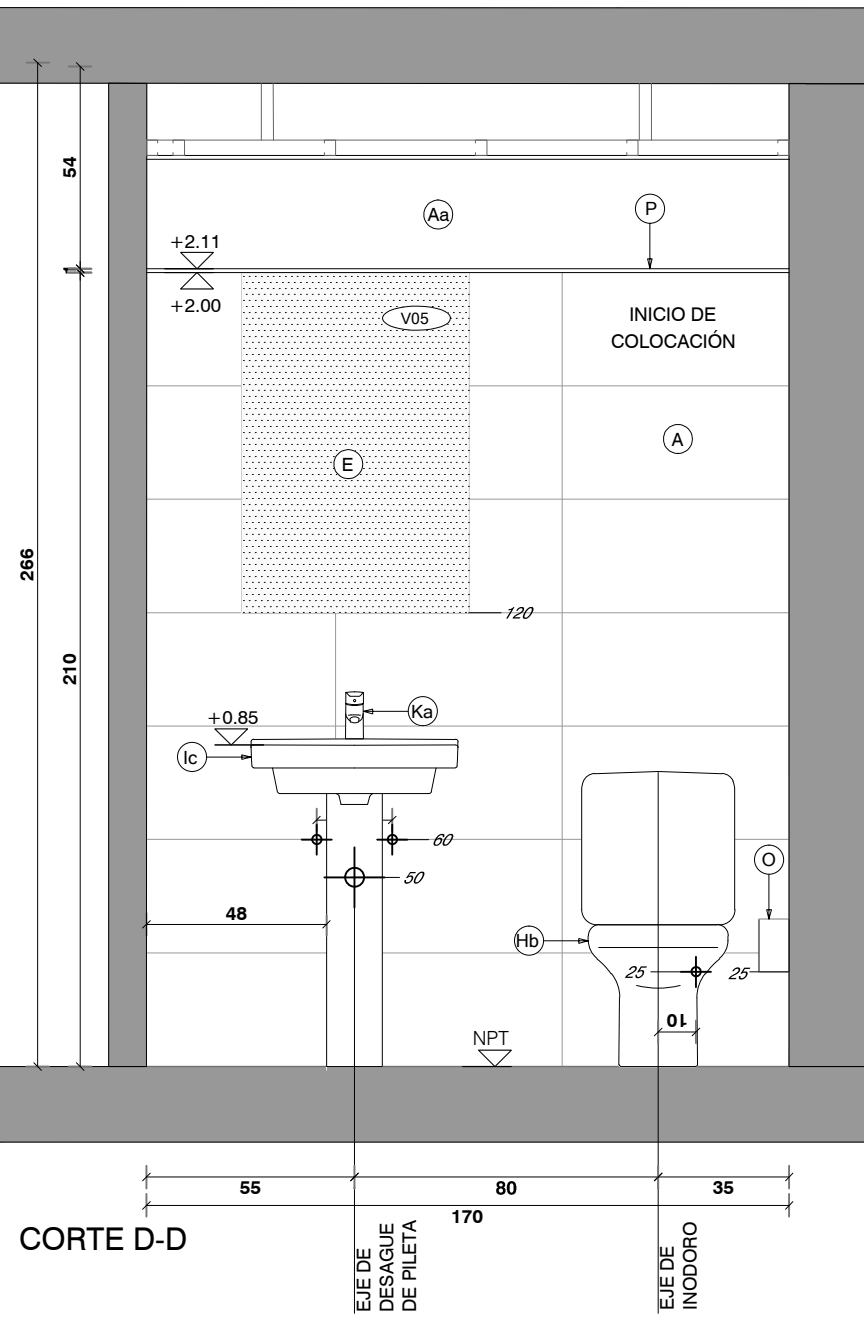

CORTE D-D

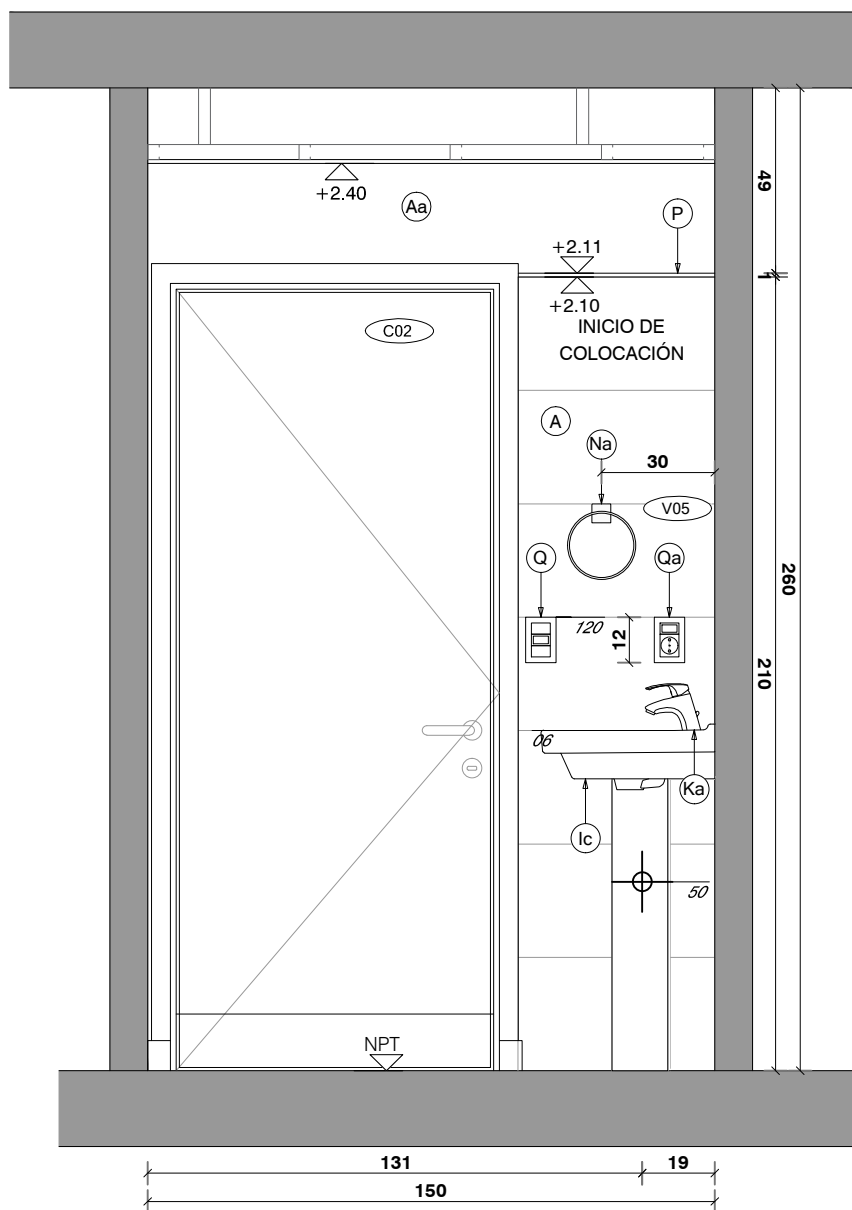

CORTE A-A

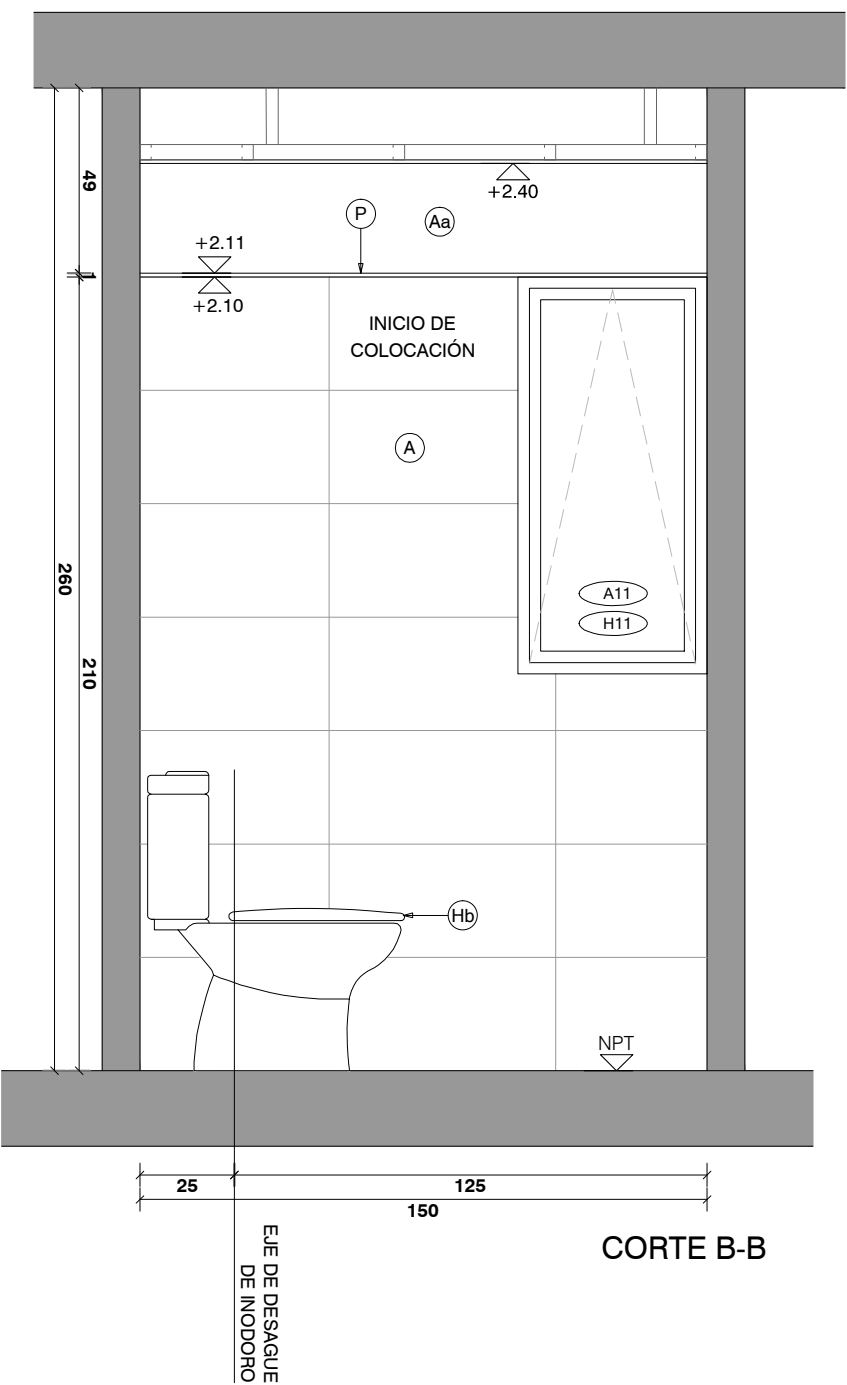


CORTE B-B

REFERENCIAS		
A	CERAMICA 60X30cm RECTIFICADA G4 SEGUN MCP COLOR BLANCO MATE	I LAVATORIO MURAL, APTO PARA DISCAPACITADOS TIPO ESPACIO DE FERRUM SIMILAR O MEJOR
Aa	ENDUIDO Y PINTURA ACRILICA TIPO INCALEX ANTIHONGOS .COLOR A DEFINIR POR LA SUPERVISION DE OBRA	Ia BACHA DE ACERO INOXIDABLE TIPO MODELO "O300L" Ø30CM DE JOHNSON CALIDAD 304 SIMILAR O MEJOR
Ab	PINTURA ACRILICA TIPO INCALEX ANTIHONGOS .COLOR A DEFINIR POR LA SUPERVISION DE OBRA	Ib PILETON ACERO TIPO JOHNSON G50 (50X40X26cm) SIMILAR O MEJOR
B	PORCELANATO RECTIFICADO 60X60cm G4 SEGUN MCP. TIPO KLIPEN GALAXY GRIS, SIMILAR O MEJOR	Ic LAVATORIO CON PEDESTAL LINEA ANDINA
C	CIELORRASO DE YESO TERMINACION ENDUIDO Y PINTURA ACRILICA ANTIHONGO TIPO INCALEX MATE PARA INTERIOR	Ic PILETON ACERO INOXIDABLE 50X35X26cm
E	ESPEJO DE TIPO ELECTROLITICO PULIDO DE 5 mm	Ie PILETA DE ACERO INOXIDABLE SUPERPROFUNDA 35.5X41x18cm
F	MESADA DE GRANITO GRIS NACIONAL TIPO CHAMANGÁ e=2cm, CON ZOCCALO Y ESTANTE SEGÚN PLANILLA	J MONOCOMANDO FREGADERA DUCHA EXTRAIBLE K8 GENEBRE
Fa	MESADA DE GRANITO GRIS NACIONAL TIPO CHAMANGÁ e=2cm, COCINAS	Ja MONOCOMANDO CON TEL. MOD. TITANIUM MARCA RAMON SOLER
G	MUEBLE BAJO MESADA EN BAÑOS	K GRIFERÍA TIPO BENEFIT DE DOCOL SIMILAR O MEJOR
Ga	MUEBLE CAMBIADOR	Ka GRIFERÍA BALDER MODELO 5916 FIRMETA SIMILAR O MEJOR
Gb	MUEBLE DE COCINA	Kc GRIFERÍA DE COCINA MONOCOMANDO MONET LEED
H	INODORO ALTO CON MOCHILA, APTO PARA DISCAPACITADOS TIPO ESPACIO DE FERRUM SIMILAR O MEJOR C/TAPA	L BARRA REBATIBLE CON PORTAROLLO TIPO ESPACIO DE FERRUM SIMILAR O MEJOR
Ha	INODORO INFANTIL CON MOCHILA TIPO CELITE, BLANCO BRILLANTE. LAS TAPAS DE INODOROS SERÁN DE MDF LAQUEADAS	La BARRA FIJA TIPO ESPACIO DE FERRUM SIMILAR O MEJOR
		M MAMPARA DE ALUMINIO SEGUN PLANILLA
		Ma SIFON CROMADO
		N PERCHERO EXTERIOR JACKWALL
		Na ARGOLLA EXTERIOR JACKWALL
		O PORTAROLLO EXTERIOR
		P PERFIL DE ALUMINIO ALUMEX N°2594
		Q INTERRUPTOR BIPOLAR-
		Qa TOMACORRIENTE SCHUKO CON INTERRUPTOR BIPOLAR
		Qb TOMACORRIENTE 3 EN LINEA CON INTERRUPTOR BIPOLAR
		S RESUMIDERO DE DUCHA
		Sa CAJA SIFONADA
		Sb CAJA COMUN
		T CAMPANA DE EXTRACCION DE ACERO INOXIDABLE
		U BANQUINA REVESTIDA
		V REFUERZO SOBRE CIELORRASO
		W CANALETA EN GRANITO
		X REJILLA VENTILACION -


NOTA IMPORTANTE:
TODAS LAS DIMENSIONES QUEDAN SUJETAS A VERIFICACION EN OBRA LAS DIMENSIONES QUE APAREZCAN EN EL PLANO SON RELEVANTES.
EL ±0.00 SE CORRESPONDE A LA CURVA +153.60 DEL PLANO DEL RELEVAMIENTO DEL AGRIMENSOR COINCIDENTE CON EL NPT INTERIOR DE P.B DEL EDIFICIO

Anteproyecto CAIF TACUAREMBO	
DIRECCION: Calle 12 metros y Luis Castagnetto	
PADRON: 1780	
LLAMADO:	CÓDIGO DE OBRA: 98 FT TP TA
FECHA REALIZACION: 08/2023	
REVISION 1	
2	
3	
4	
5	
Rubro ALBAÑILERÍA	
ESCALA: 1:100	ARCHIVO: CAIF_TACUAREMBO-Electrico
Límites	
DETALLE DE BAÑO I	


RESPONSABLE TÉCNICO
NOMBRE: **AL16**
Tel: TEL_CEL
TÉCNICO ASESOR
NOMBRE: **AL16**
Tel: TEL_CEL

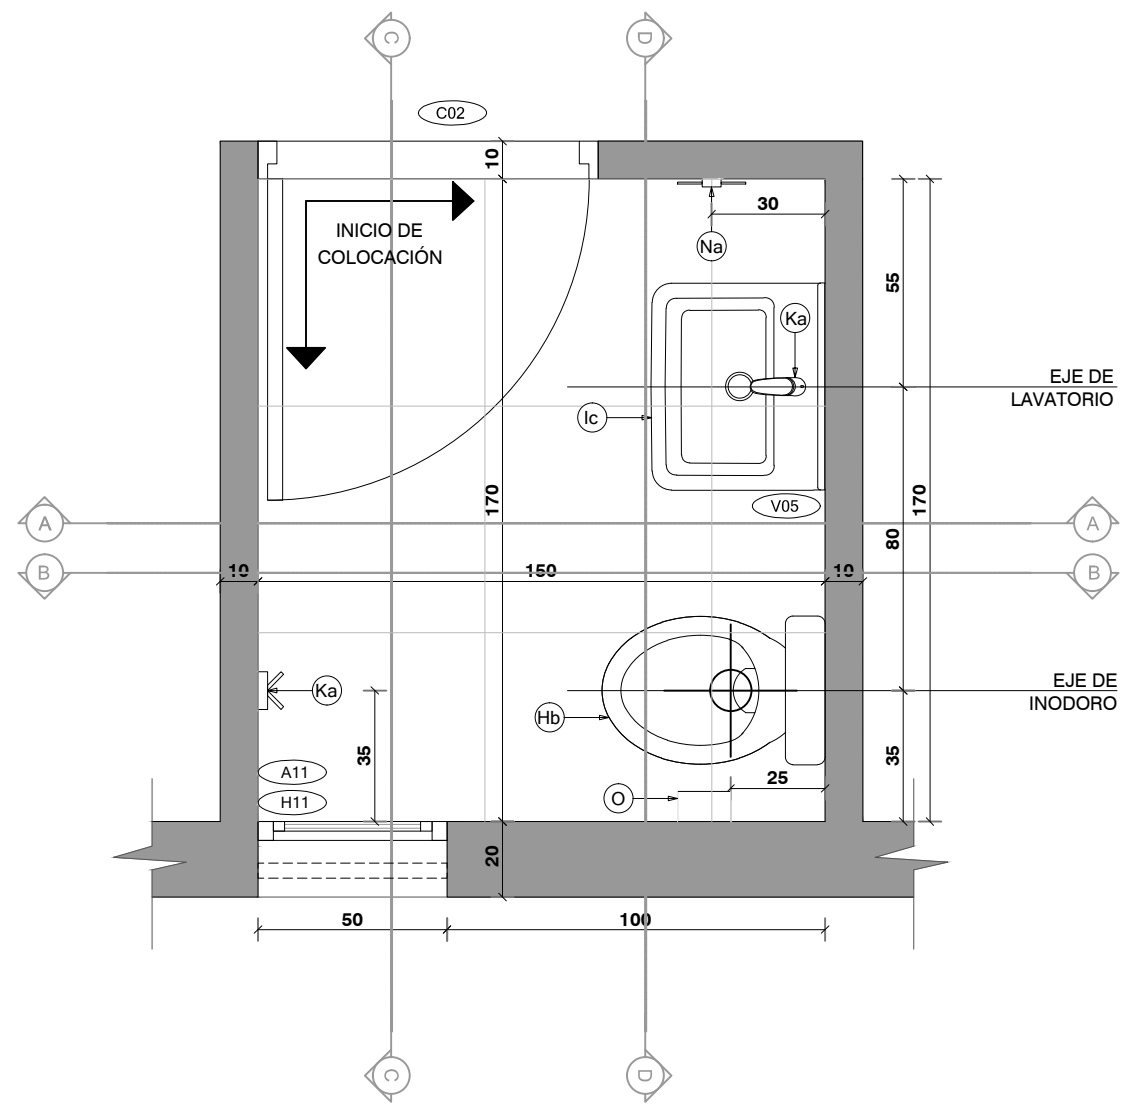


PLANTA
escala 1/20

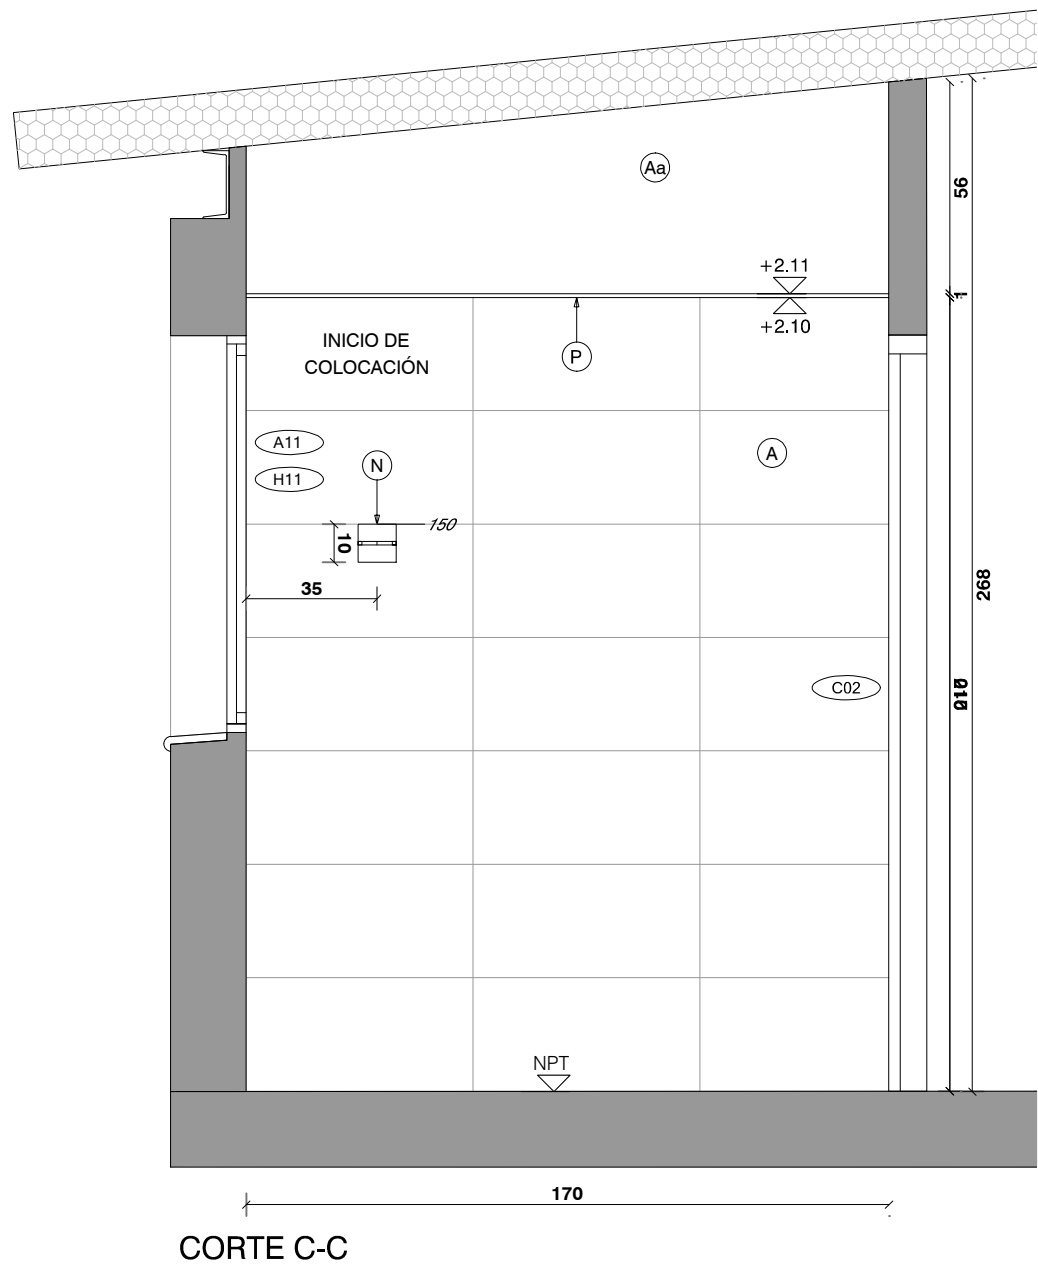


CORTE C-C

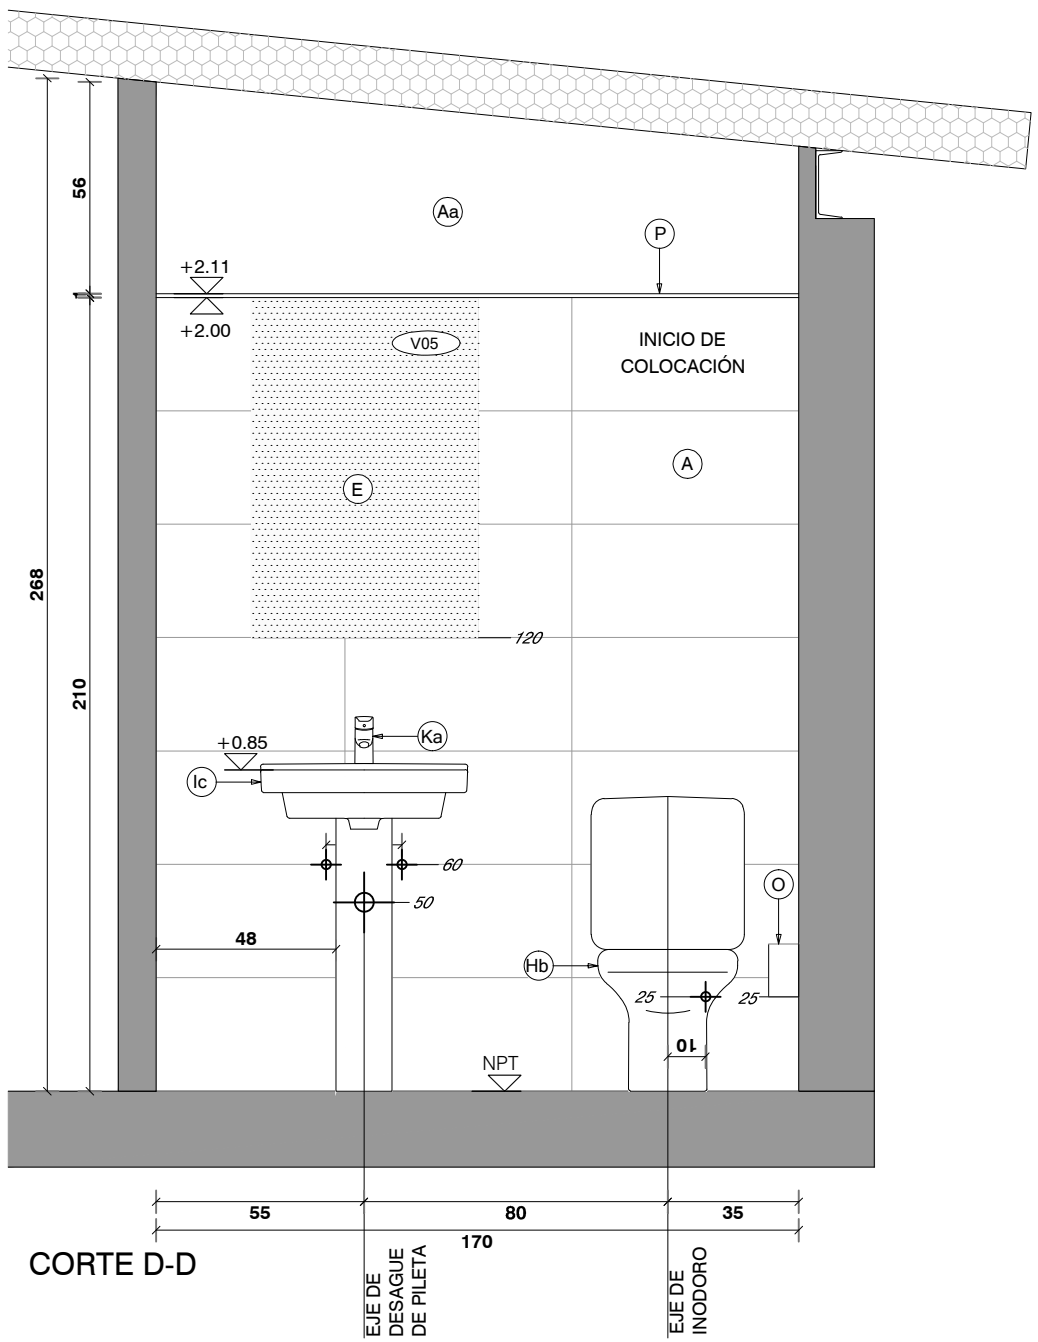

CORTE D-D

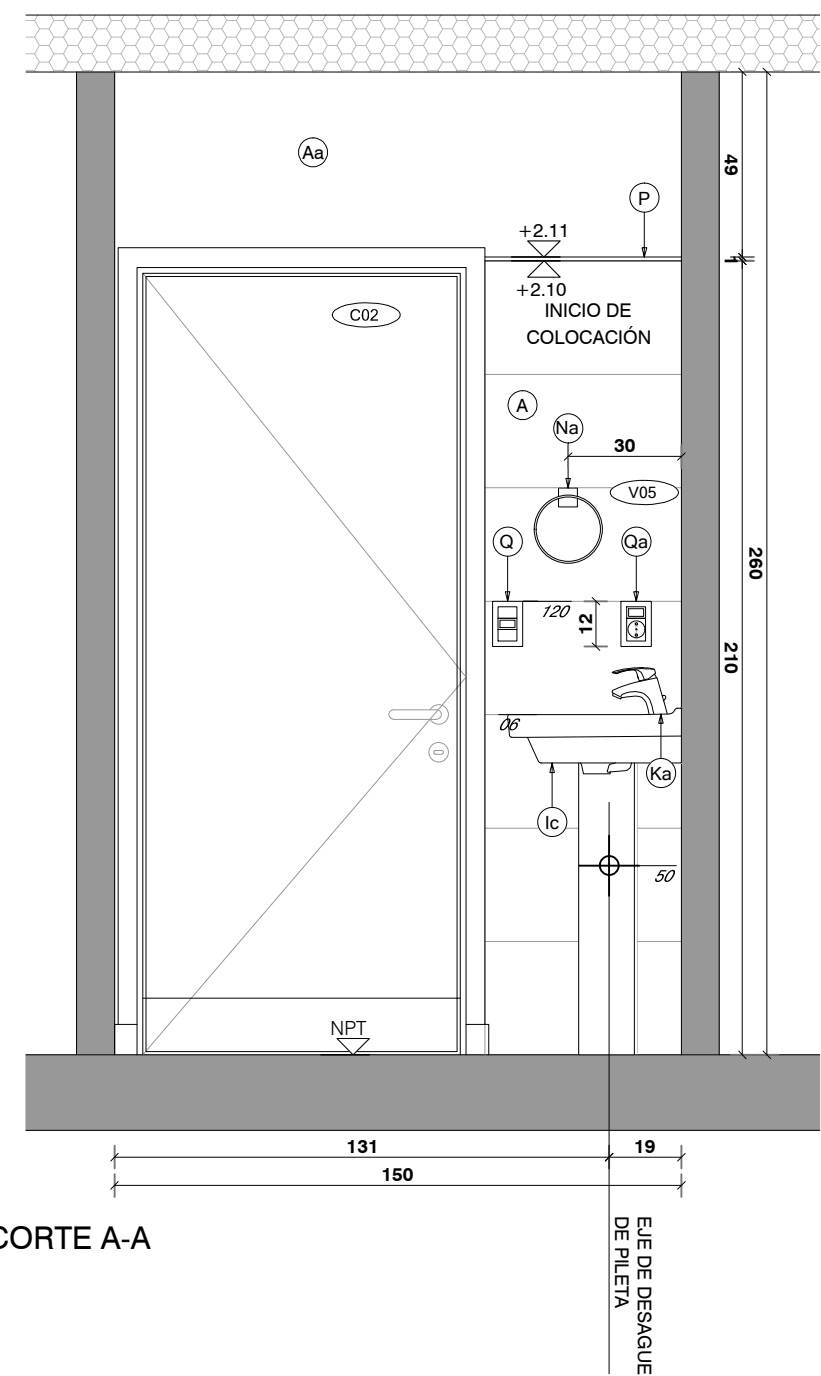

CORTE A-A

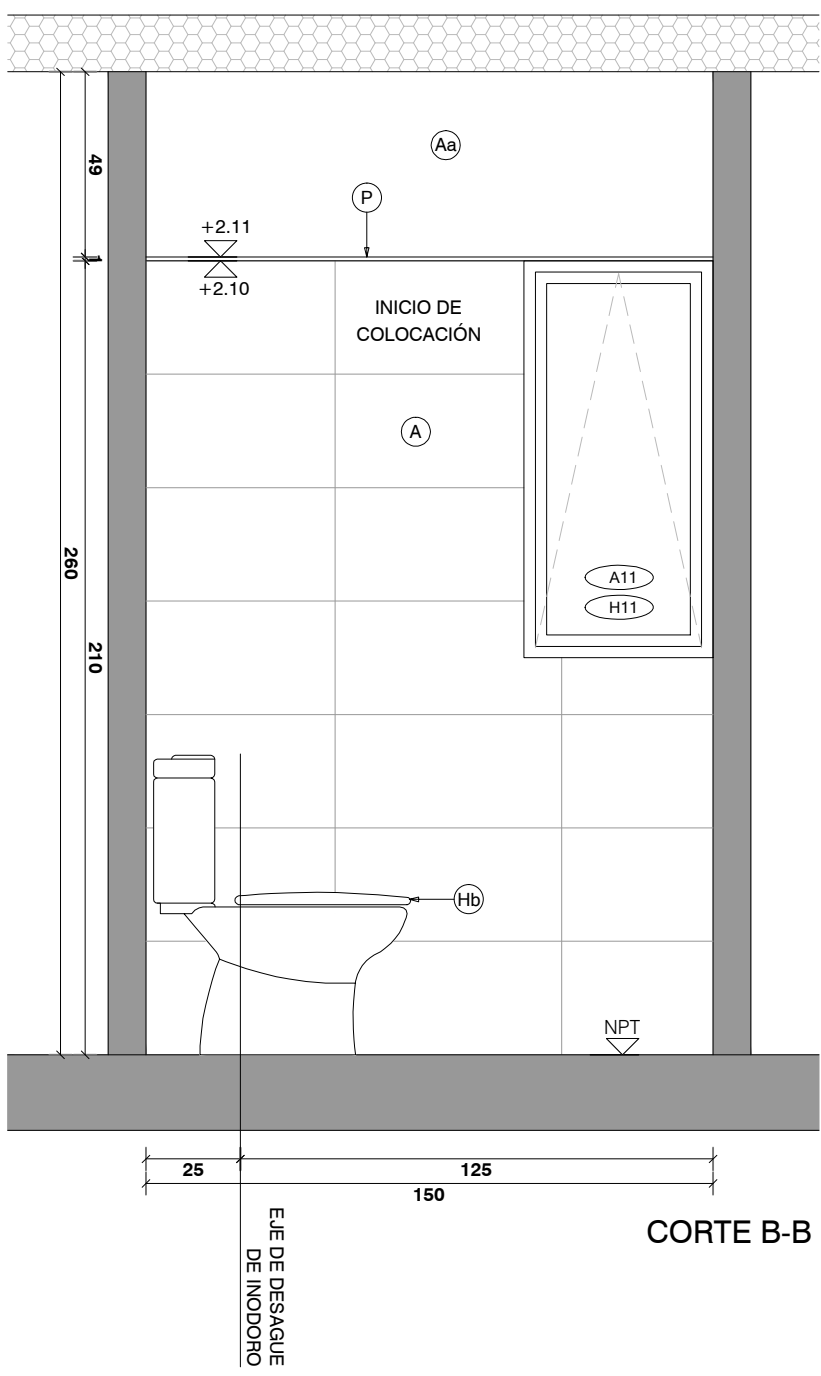

CORTE B-B

REFERENCIAS		I	LAVATORIO MURAL, APTO PARA DISCAPACITADOS TIPO ESPACIO DE FERRUM SIMILAR O MEJOR	N	PERCHERO EXTERIOR JACKWALL
A	CERAMICA 60X30cm RECTIFICADA G4 SEGUN MCP COLOR BLANCO MATE	Ia	BACHA DE ACERO INOXIDABLE TIPO MODELO "0300L" Ø30CM DE JOHNSON CALIDAD 304 SIMILAR O MEJOR <td>Na</td> <td>ARGOLLA EXTERIOR JACKWALL</td>	Na	ARGOLLA EXTERIOR JACKWALL
Aa	ENDUIDO Y PINTURA ACRILICA TIPO INCALEX ANTIHONGOS .COLOR A DEFINIR POR LA SUPERVISION DE OBRA	Ib	PILETON ACERO TIPO JOHNSON G50 (50x40X26cm) SIMILAR O MEJOR <td>O</td> <td>PORTAROLLO EXTERIOR</td>	O	PORTAROLLO EXTERIOR
Ab	PINTURA ACRILICA TIPO INCALEX ANTIHONGOS .COLOR A DEFINIR POR LA SUPERVISION DE OBRA	Ic	LAVATORIO CON PEDESTAL LINEA ANDINA	P	PERFIL DE ALUMINIO ALUMEX N°2594
B	PORCELANATO RECTIFICADO 60X60cm G4 SEGUN MCP. TIPO KLIPEN GALAXY GRIS, SIMILAR O MEJOR	Ic	PILETON ACERO INOXIDABLE 50X35X26cm	Q	INTERRUPTOR BIPOLAR-
C	CIELORRASO DE YESO TERMINACION ENDUIDO Y PINTURA ACRILICA ANTIHONGO TIPO INCALEX MATE PARA INTERIOR	Ie	PILETA DE ACERO INOXIDABLE SUPERPROFUNDA 35.5x41x18cm	Qa	TOMACORRIENTE SCHUKO CON INTERRUPTOR BIPOLAR
E	ESPEJO DE TIPO ELECTROLITICO PULIDO DE 5 mm	J	MONOCOMANDO FREGADERA DUCHA EXTRAIBLE K8 GENEBRE	Qb	TOMACORRIENTE 3 EN LINEA CON INTERRUPTOR BIPOLAR
F	MESADA DE GRANITO GRIS NACIONAL TIPO CHAMANGÁ e=2cm, CON ZOCCALO Y ESTANTE SEGÚN PLANILLA	Ja	MONOCOMANDO CON TEL. MOD. TITANIUM MARCA RAMON SOLER	S	RESUMIDERO DE DUCHA
Fa	MESADA DE GRANITO GRIS NACIONAL TIPO CHAMANGÁ e=2cm, COCINAS	K	GRIFERÍA TIPO BENEFIT DE DOCOL SIMILAR O MEJOR	Sa	CAJA SIFONADA
G	MUEBLE BAJO MESADA EN BAÑOS	Ka	GRIFERÍA BALDER MODELO 5916 FIRMETA SIMILAR O MEJOR	Sb	CAJA COMUN
Ga	MUEBLE CAMBIADOR	Kc	GRIFERÍA DE COCINA MONOCOMANDO MONET LEED	T	CAMPANA DE EXTRACCION DE ACERO INOXIDABLE
Gb	MUEBLE DE COCINA	L	BARRA REBATIBLE CON PORTAROLLO TIPO ESPACIO DE FERRUM SIMILAR O MEJOR	U	BANQUINA REVESTIDA
H	INODORO ALTO CON MOCHILA, APTO PARA DISCAPACITADOS TIPO ESPACIO DE FERRUM SIMILAR O MEJOR C/TAPA	La	BARRA FIJA TIPO ESPACIO DE FERRUM SIMILAR O MEJOR	V	REFUERZO SOBRE CIELORRASO
Ha	INODORO INFANTIL CON MOCHILA TIPO CELITE, BLANCO BRILLANTE. LAS TAPAS DE INODOROS SERÁN DE MDF LAQUEADAS	M	MAMPARA DE ALUMINIO SEGUN PLANILLA	W	CANALETA EN GRANITO
		Ma	SIFON CROMADO	X	REJILLA VENTILACION -

NOTA IMPORTANTE: TODAS LAS DIMENSIONES QUEDAN SUJETAS A VERIFICACION EN OBRA. LAS DIMENSIONES QUE APAREZCAN EN EL PLANO SON RELEVANTES. EL ±0.00 SE CORRESPONDE A LA CURVA +153.60 DEL PLANO DEL RELEVAMIENTO DEL AGRIMENSOR COINCIDENTE CON EL NPT INTERIOR DE P.B DEL EDIFICIO	
Anteproyecto	
CAIF TACUAREMBO	
DIRECCIÓN: Calle 12 metros y Luis Castagnetto	
PADRÓN: 1780	
LLAMADO: 1780	CÓDIGO DE OBRA: 98 FT TP TA
FECHA REALIZACIÓN: 08/2023	
REVISION 1	
2	
3	
4	
5	
Rubro	
ALBAÑILERÍA	
ESCALA: 1:100	ARCHIVO: CAIF_TACUAREMBO-Electrico
Límites	
DETALLE DE BAÑO II	

RESPONSABLE TÉCNICO

NOMBRE: MAL

Tel: TEL_CEL

TÉCNICO ASesor

NOMBRE: X@_COM

Tel: TEL_CEL

AL17

